
Botermarkt
Grote Markt
Zuidstraat
Patersstraat
BA_T_N_001
BA_T_N_002
Smede historisch stadhuis 4
1364
840
1197
902
1376
553
652
459
472
1378
1381
2700
1192
1325
1736
631
2171
1759
477
911
576
516
774
424
1380
256
1916
3455
1154
602
222
195
372
1378
1379
1380
1382
1383
LEGENDE

AFBRAAK/BESTAANDE TOESTAND

- af te breken bebouwing
- braak liggend perceel
- bestaande bebouwing te behouden
- nieuwe invulling

OMGEVING

- maaiveld
- groendak
- beplanting
- grind
- gestabiliseerd grind
- keramische klinker, grijs
- betontegels
- betonklinkers
- kasseien
- kasseien in waaierverband
- asfalt

LOKALEN

WP	werkplek
VZ	vergaderzaal
C	cockpit
P	printhoek
T	telefooncel
PJ	Projectruimte

RUWBOUW / NIEUWE TOESTAND

- architectonisch beton
- geprefabriceerd beton
- silicaatsteen metselwerk
- snelbouwsteen metselwerk
- betonblok metselwerk
- gipsblokken
- gevelsteen
- cellenbeton
- dekvloer en hellingsbeton
- zandcement
- thermische isolatie
- gipskarton
- houten balk
- houten plaatmateriaal
- metaal
- natuursteen

SYMBOLEN

- RWA (regenwater afvoer)
- HHW (huishoudwater)
- FEC (fecaliën)
- **K** technische koker
- **WM** wasmachine
- **DK** droogkast
- **CV** centrale verwarmingsketel
- elektrisch bord
- klokput
- (W) wateraansluiting
- (G) gasaansluiting
- 1 opnamepunt foto
- putdeksel
- referentiepunt
- hoogte pas vloer
- hoogte pas niveau

BRAND

- rookmelder
- (H) brandhaspel
- (B) brandblusser
- 0 pers evacuatie (aantal personen)
- EI₁ 30 brandweerstand 30 min
- EI₁ 30 ZS brandweerstand 30min (zelfsluitend)
- EI₁ 30 BBZS brandweerstand 30min (bij brand zelfsluitend)
- EI₁ 60 brandweerstand 60 min
- EI₁ 60 ZS brandweerstand 60 min (zelfsluitend)
- nooduitgang
- evacuatieweg
- sas
- evacuatieweg
- wand EI30
- wand EI60
- wand EI120
- Compartimenten: verschillende kleuren

GEVEL INDEX

Bestaande gebouwen materialen

B1	Metselwerk, geel
B2	Natuurleien
B3	Natuursteen, beige/wit
B4	Blauwe hardsteen
B5	Opendraaiend raam, houten schrijnwerk, vernist
B6	Cementpleister, grijs
B7	Metselwerk, beige
B8	Metselwerk, bruin
B9	PVC schrijnwerk, wit
B10	Vast raam, houten schrijnwerk, wit
B11	Vezelcementplaat, blauw
B12	Beton, beige/wit
B13	Aluminium schrijnwerk, zwart
B14	Vezelcementplaat, bruin
B15	Vezelcementplaat, grijs
B16	Vezelcementplaat, wit
B17	Metselwerk, roodbruin
B18	Aluminium schrijnwerk, grijs
B19	Pleisterwerk, wit
B20	Dakpannen, rood
B21	Metselwerk, wit
B22	Houten planken
B23	Houten schrijnwerk, rood
B24	Metselwerk, zwart geschilderd
B25	Leien, grijs
B26	Dakpannen, zwart
B27	Metselwerk, grijs
B28	Aluminium schrijnwerk, rood
B29	Houten schrijnwerk, zwart

Nieuwe gebouwen materialen

N1	Vliesgevel, messing
N2	Architectonisch beton, beige
N3	Aluminium schrijnwerk, brons geanodiseerd
N4	Architectonisch beton, grijs
N5	Houten schrijnwerk, vernist
N6	Luifel, messing
N7	Hout, gelakt in oorspronkelijke kleur
N8	Staal, beige gelakt
N9	Aluminium schrijnwerk, zwart gemoffeld
N10	Blauwe hardsteen
N11	Natuurleien
N12	Kalkpleister, originele kleur
N13	Metselwerk, geel
N14	Houten panelen, vernist
N15	Houten lamelen

B
architecten

Realiseren van een nieuw stadhuis

Legende

DATUM	30/04/21	FASE	PLAN	INDEX
SCHAAL	A3 1 : 100			
PROJECTNR.	2019.35	BA	L_N_001	

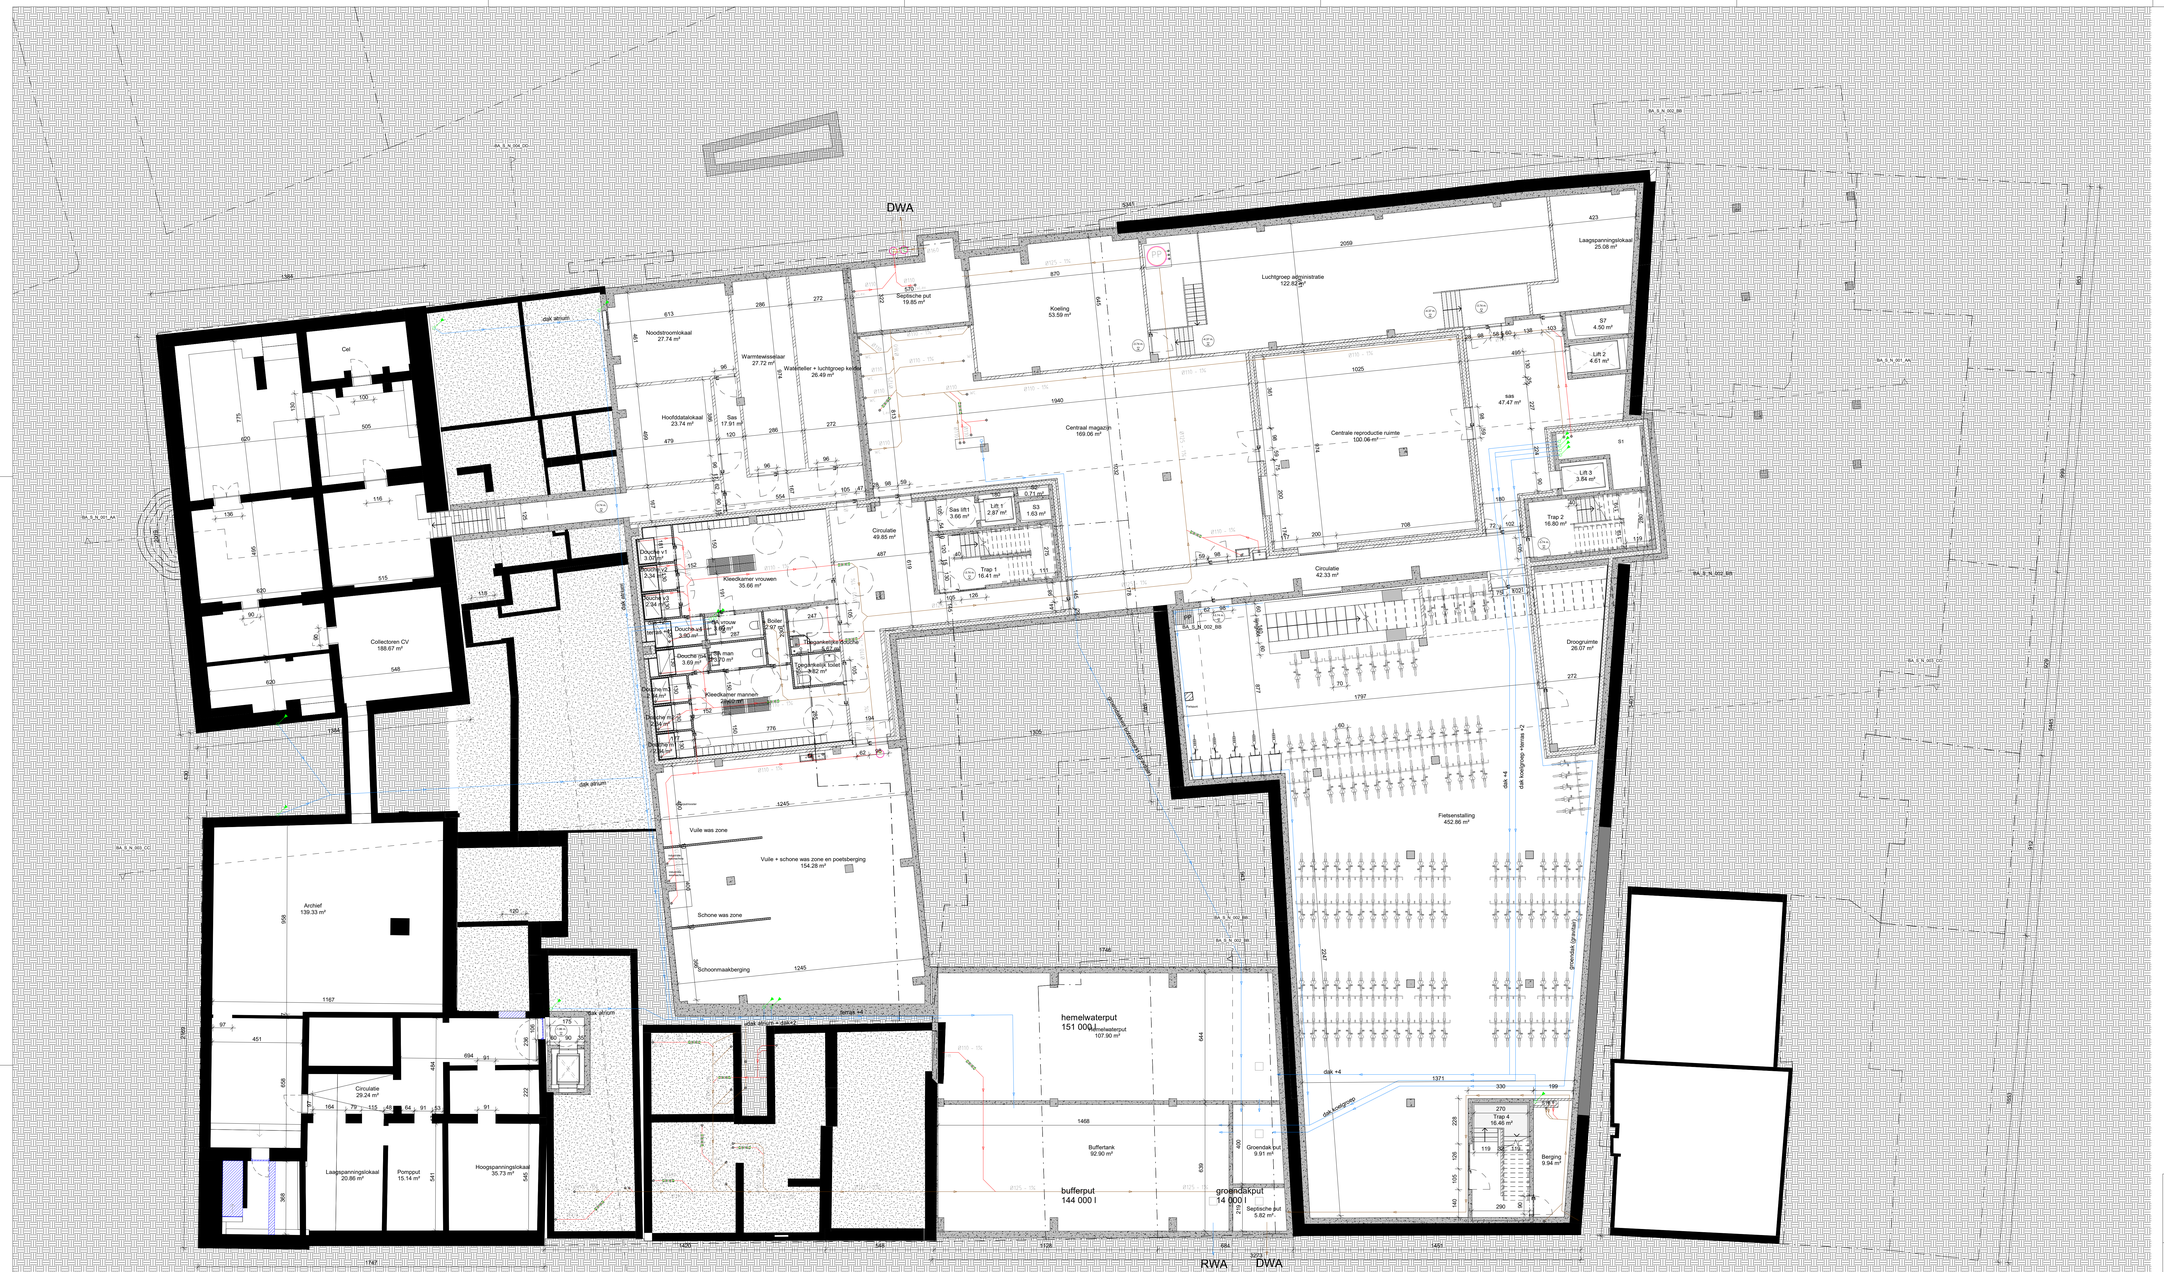
DWA
RWA
DWA
Cel
Collectoren CV
188.67 m²
Archief
139.33 m²
Circulatie
29.24 m²
Laagspanningslokaal
20.86 m²
Pomput
15.14 m²
Hoogspanningslokaal
35.73 m²
Noodstroomlokaal
27.74 m²
Hoofddatalokaal
23.74 m²
Sas
17.91 m²
Warmtewisselaar
27.72 m²
Waskelder + luchtgroep kelder
26.49 m²
Septische put
19.85 m²
Koeling
53.59 m²
Luchtgroep administratie
122.82 m²
Centraal magazijn
169.06 m²
Centrale reproductie ruimte
100.06 m²
sas
47.47 m²
Laagspanningslokaal
25.08 m²
S7
4.50 m²
Lift 2
4.61 m²
S1
Lift 3
3.84 m²
Trap 2
16.80 m²
Circulatie
49.85 m²
Sas lift1
3.68 m²
Lift 1
2.87 m²
S3
1.63 m²
Trap 1
16.41 m²
Circulatie
42.33 m²
Droogruimte
26.07 m²
Douche v1
3.07 m²
Douche v2
2.34 m²
Douche v3
2.34 m²
Kleedkamer vrouwen
35.66 m²
Douche v4
3.90 m²
Douche v5
3.69 m²
Douche v6
3.90 m²
Douche v7
3.90 m²
Douche v8
3.90 m²
Kleedkamer mannen
Toilet
Boiler
2.97 m²
Toilet
Toilet
Toilet
Vuile was zone
Vuile + schone was zone en poelsberging
154.28 m²
Schone was zone
Schoonmaakberging
Fietsenstalling
452.86 m²
hemelwaterput
151 000 l
Hemelwaterput
107.90 m²
Buffertank
92.90 m²
bufferput
144 000 l
groendakput
14 000 l
Groendak bvl
9.91 m²
Septische put
5.82 m²
Trap 4
16.46 m²
Berging
9.94 m²
dak atrium
dak +4
dak +2
dak +4
dak kooigroep
dak kooigroep
dak kooigroep



Evert Crois
Dirk Engelen
Sven Grooten

Bracht-Architecten nv
Borgerhoutsestraat 22/01
2018 Antwerp
Belgie

Brief: ++32 (0) 3 231 82 28
Bijlas: ++32 (0) 3 231 82 49
e-mail: info@bracht-architecten.be
BTW: BE 463.065.423

architecten

Bressers Erfgoed

ROESELARE IN VOOR JOU

Realiseren van een nieuw stadhuis

Bouwblok tussen Grote Markt, Botermarkt, Paterstraat en Zuidstraat
8800 Roeselare

BOUWHEER		IR STABILITEIT	
Stad Roeselare Botermarkt 2 8800 Roeselare	tel.051262111	Arcadis Koningsstraat 80 1000 Brussel	tel.+32 471 20 65 68
ARCHITECTEN		**IR TECHNIEKEN**	
Bracht-Architecten / Bressers Architecten Borgerhoutsestraat 22/01 2018 Antwerpen	tel.03/2318228	Arcadis Koningsstraat 80 1000 Brussel	tel.+32 471 20 65 68

Wijzigingen	Index	Datum	Naam

OMGEVINGSVERGUNNING

Niv. 0

TEK	DR	FORMAAT	SCHAAL	DOSSIER	PLANCODE	DATUM
		A0+	1 : 100	2019.35	P_N_002	30/04/21

A B C D E F G H I J K L M N O P Q R S T U V W X Y Z

1 : 100
0 5m 10m



Evert Crols
Dirk Engelen
Sven Grooten

B-architecten nv
Borgerhoutsestraat 22/01
2018 Antwerp
Belgie

B-tel. : +32 (0) 3 231 82 28
B-fax : +32 (0) 3 231 82 49
e-mail : info@b-architecten.be
BTW : BE 463.085.423

architecten

Bressers Erfgoed

ROESELARE IS IN VOOR JOU

Realiseren van een nieuw stadhuis

Bouwblok tussen Grote Markt, Botermarkt, Paterstraat en Zuidstraat
8800 Roeselare

BOUWHEER	IR STABILITEIT
Stad Roeselare Botermarkt 2 8800 Roeselare tel.051262111	Arcadis Koningsstraat 80 1000 Brussel tel.+32 471 20 65 68
ARCHITECTEN	**IR TECHNIEKEN**
B-architecten / Bressers Architecten Borgerhoutsestraat 22/01 2018 Antwerpen tel.03/2318228	Arcadis Koningsstraat 80 1000 Brussel tel.+32 471 20 65 68

Wijzigingen	Index	Datum	Naam

OMGEVINGSVERGUNNING

Niv. 0.5

TEK	DR	FORMAAT	SCHAAL	DOSSIER	PLANCODE	DATUM
		A0+	1 : 100	2019.35	P_N_003	30/04/21

A B C D E F G H I J K L M N O P Q R S T U V W X Y Z

1 : 100
0 5m 10m



Evert Crois
Dirk Engelen
Sven Grooten

B-architecten nv
Borgerhoutsestraat 22/01
2018 Antwerp
Belgie

B-tel. : +32 (0) 3 231 82 28
B-fax : +32 (0) 3 231 82 49
e-mail : info@b-architecten.be
BTW : BE 463.065.423

architecten

Bressers Erfgoed

ROESELARE IS IN VOOR JOU

Realiseren van een nieuw stadhuis

Bouwblok tussen Grote Markt, Botermarkt, Paterstraat en Zuidstraat
8800 Roeselare

BOUWHEER

Stad Roeselare
Botermarkt 2
8800 Roeselare
tel.051262111

IR STABILITEIT

Arcadis
Koningsstraat 80
1000 Brussel
tel.+32 471 20 65 68

ARCHITECTEN

B-architecten / Bressers Architecten
Borgerhoutsestraat 22/01
2018 Antwerpen
tel.03/2318228

IR TECHNIEKEN

Arcadis
Koningsstraat 80
1000 Brussel
tel.+32 471 20 65 68

Wijzigingen	Index	Datum	Naam

OMGEVINGSVERGUNNING

Niv. 1

TEK	DR	FORMAAT	SCHAAL	DOSSIER	PLANCODE	DATUM
		A0+	1 : 100	2019.35	P_N_004	30/04/21

A B C D E F G H I J K L M N O P Q R S T U V W X Y Z

1 : 100
0 5m 10m

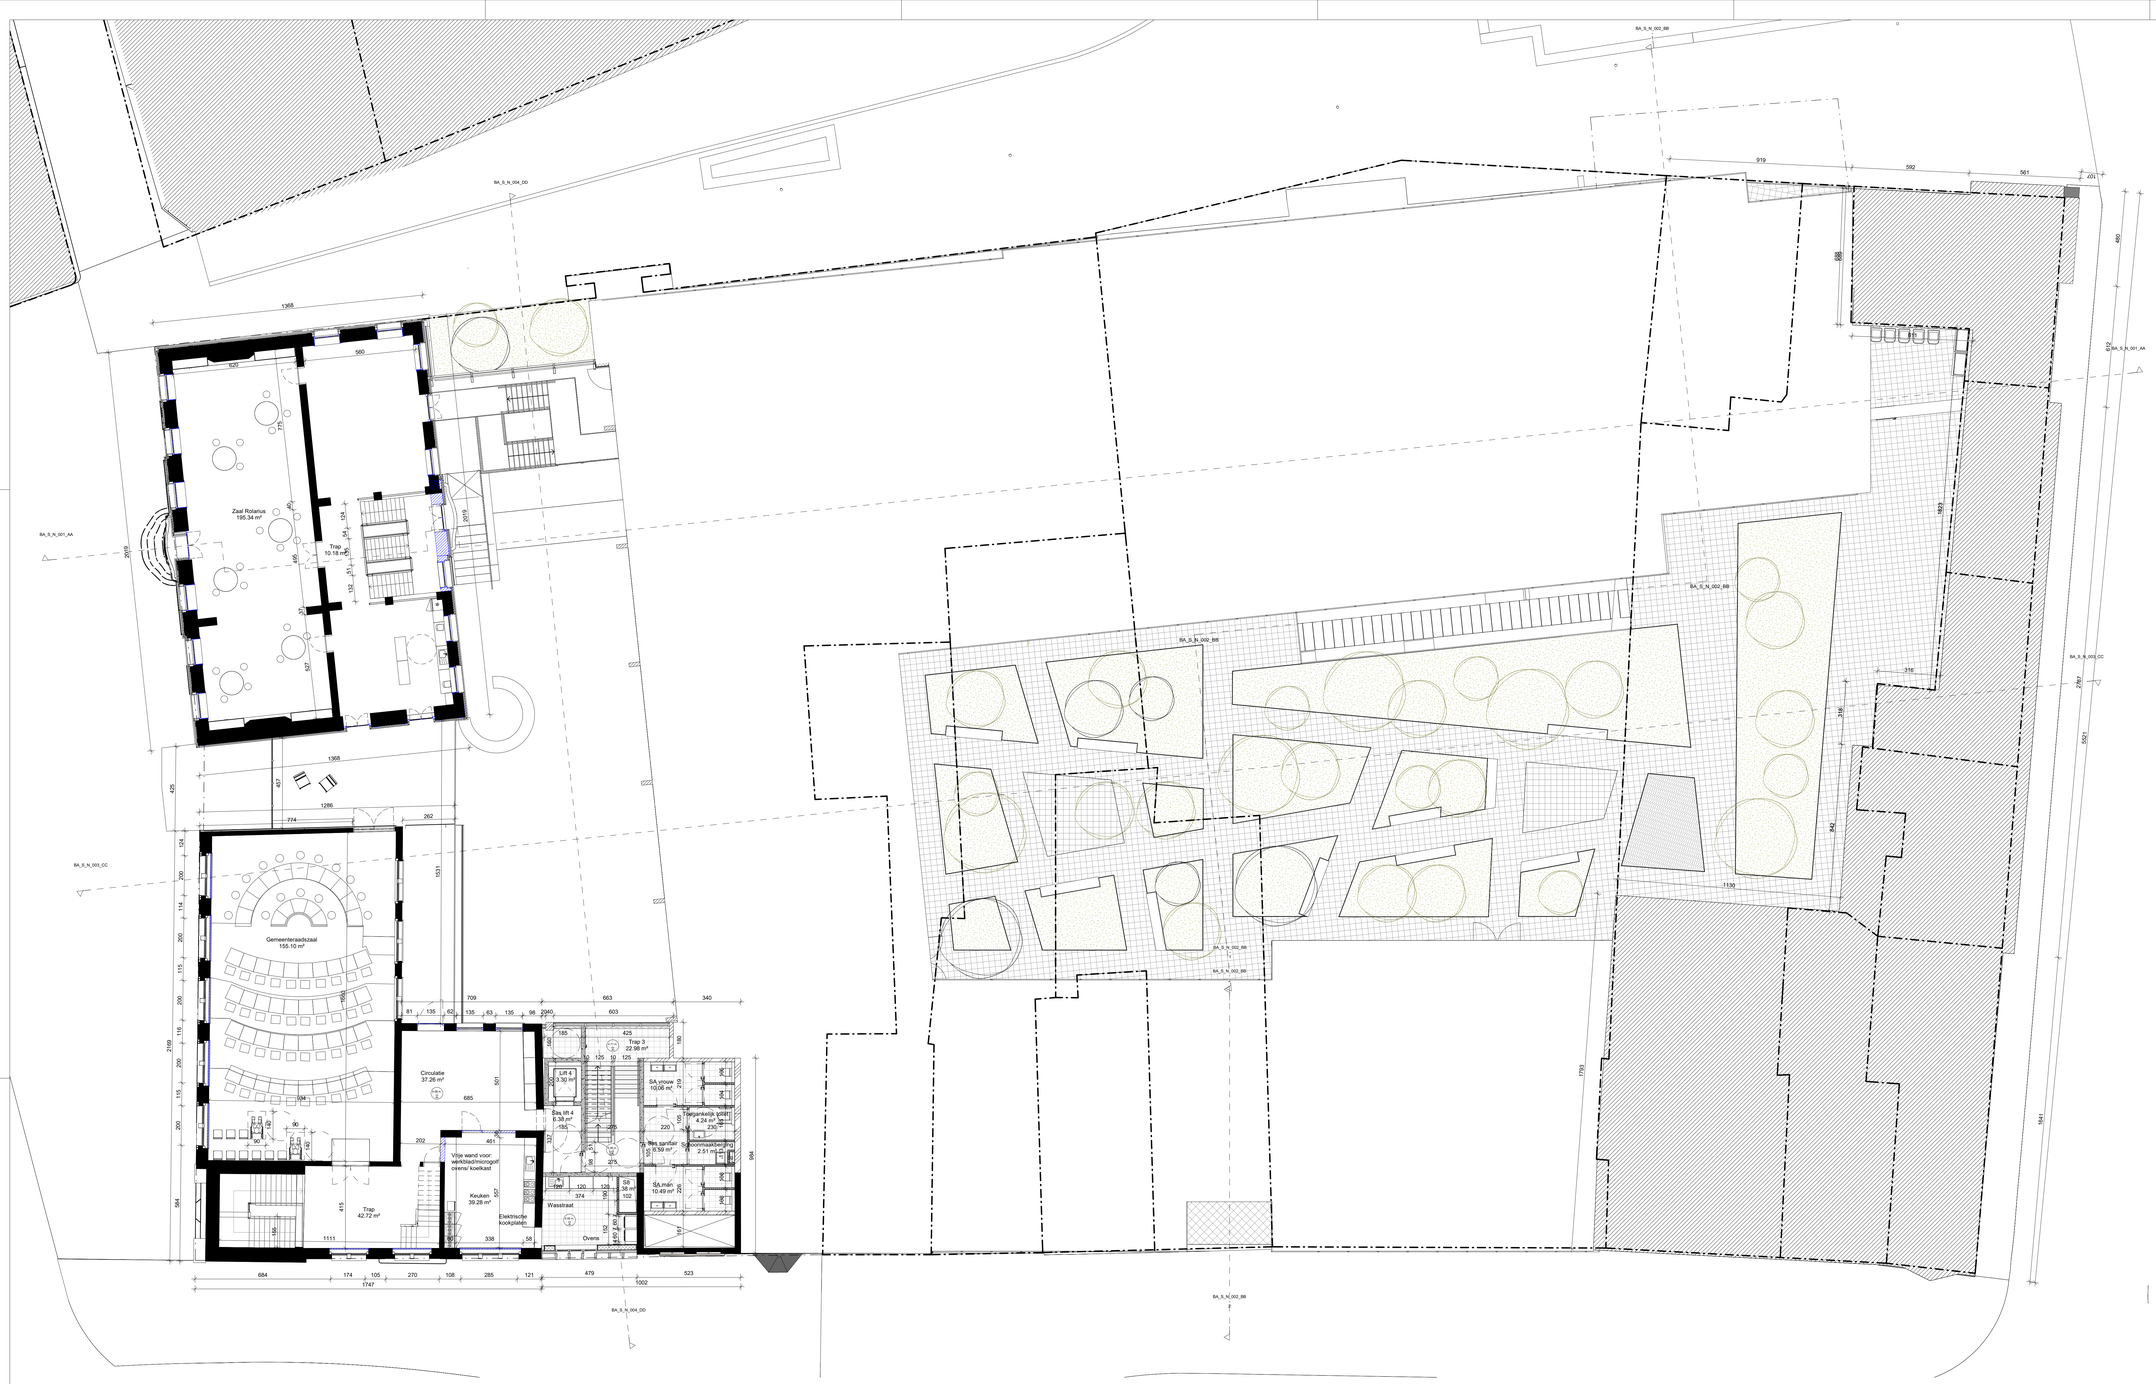

Evert Crols
Dirk Engelen
Sven Grooten

B-architecten nv
Borgerhoutsestraat 22/01
2018 Antwerp
Belgie

B-tel. : +32 (0) 3 231 92 28
B-fax : +32 (0) 3 231 92 69
e-mail : info@b-architecten.be
BTW : BE 463.085.423

architecten

Bressers Erfgoed

ROESELARE IS IN VOOR JOU

Realiseren van een nieuw stadhuis

Bouwblok tussen Grote Markt, Botermarkt, Paterstraat en Zuidstraat
8800 Roeselare

BOUWHEER	IR STABILITEIT
Stad Roeselare Botermarkt 2 8800 Roeselare tel.051262111	Arcadis Koningsstraat 80 1000 Brussel tel.+32 471 20 65 68
ARCHITECTEN	**IR TECHNIEKEN**
B-architecten / Bressers Architecten Borgerhoutsestraat 22/01 2018 Antwerpen tel.03/2318228	Arcadis Koningsstraat 80 1000 Brussel tel.+32 471 20 65 68

Wijzigingen	Index	Datum	Naam

OMGEVINGSVERGUNNING

Niv. 1.5

TEK	DR	FORMAAT	SCHAAL	DOSSIER	PLANCODE	DATUM
		A0+	1 : 100	2019.35	P_N_005	30/04/21

A B C D E F G H I J K L M N O P Q R S T U V W X Y Z

1 : 100
0 5m 10m


BA_S_N_002_BB
BA_S_N_004_DD
BA_S_N_001_AA
BA_S_N_003_CC
BA_S_N_004_00
BA_S_N_001_AA
BA_S_N_002_BB
BA_S_N_003_CC
Technische ruimte
153.79 m²
Circulatie
60.08 m²
Circulatie
140.01 m²
Circulatie
76.04 m²
Datakoaal
11.44 m²
Koffiepunt
37.39 m²
Koffiepunt
15.15 m²
Trap 3
25.03 m²
Trap 4
17.28 m²
Lift 1
2.87 m²
Lift 2
16.80 m²
Lift 3
3.64 m²
Sas Lift 1
3.88 m²
Sas Lift 4
3.03 m²
Sas sanitair
6.87 m²
Sas sanitair
7.67 m²
Sas
3.43 m²
Aanlandplek
7.95 m²
Stelplaats toilet
4.13 m²
SA vrouw
15.98 m²
SA man
13.28 m²
SA vrouw
4.93 m²
SA man
1.87 m²
S1
8.50 m²
S2
5.71 m²
S3
1.63 m²
S4
7.20 m²
S5
3.95 m²
S8
1.38 m²
WP 6P
36.20 m²
WP 6P
36.30 m²
WP 6P
35.68 m²
WP 6P
35.74 m²
WP 6P
37.24 m²
WP 6P
32.71 m²
WP 6P
36.76 m²
WP 6P
36.70 m²
WP 6P
35.57 m²
WP 6P
35.60 m²
WP 6P
18.30 m²
WP 6P
17.00 m²
WP 6P
35.35 m²
WP 6P
37.66 m²
WP 8P
55.53 m²
WP 2P
11.79 m²
WP 4P
26.63 m²
WP 4P
26.57 m²
WP 4P
26.60 m²
WP 4P
26.56 m²
VZ 6P
18.04 m²
VZ 6P
18.04 m²
VZ 6P
16.00 m²
VZ 6P
18.17 m²
VZ 6P
28.26 m²
VZ 6P
20.95 m²
VZ 6P
21.70 m²
VZ 4P
10.22 m²
VZ 4P
10.20 m²
VZ 4P
12.17 m²
VZ 4P
12.83 m²
VZ 4P
12.20 m²
VZ 4P
12.20 m²
VZ 3P
11.36 m²
VZ 3P
10.90 m²
Brainstormruimte
17.00 m²
Brainstormruimte
16.91 m²
Brainstormruimte
12.58 m²
Aanlandplek
4.43 m²
C
5.96 m²
C
5.77 m²
C
5.99 m²
C
5.99 m²
C
5.99 m²
C
4.77 m²
C
4.77 m²
T
2.26 m²
T
2.26 m²
T
2.26 m²
T
2.26 m²
T
2.23 m²
T
1.49 m²
T
1.49 m²
P
4.32 m²
P
2.04 m²
P
1.76 m²
3716
3176
1368
1024
1634
1641
852
1130
992
592
561
612
611
626
572
1749
479
824
548
1487
744
1625
1368
743
2169
584
2159
2159
2159



Evert Crols
Dirk Engelen
Sven Grooten

B-architecten nv
Borgerhoutsestraat 22/01
2018 Antwerp
Belgie

B-tel. : +32 (0) 3 231 82 28
B-fax : +32 (0) 3 231 82 49
e-mail : info@b-architecten.be
BTW : BE 463.085.423

architecten

Bressers Erfgoed

ROESELARE IN TOUCH JOU

Realiseren van een nieuw stadhuis

Bouwblok tussen Grote Markt, Botermarkt, Patersstraat en Zuidstraat
8800 Roeselare

BOUWHEER	IR STABILITEIT
Stad Roeselare Botermarkt 2 8800 Roeselare tel.051262111	Arcadis Koningsstraat 80 1000 Brussel tel.+32 471 20 65 68
ARCHITECTEN	**IR TECHNIEKEN**
B-architecten / Bressers Architecten Borgerhoutsestraat 22/01 2018 Antwerpen tel.03/2318228	Arcadis Koningsstraat 80 1000 Brussel tel.+32 471 20 65 68

Wijzigingen	Index	Datum	Naam

OMGEVINGSVERGUNNING

Niv. 2.5

TEK	DR	FORMAAT	SCHAL	DOSSIER	PLANCHE	DATUM
		A0+	1 : 100	2019.35	P_N_007	30/04/21

A B C D E F G H I J K L M N O P Q R S T U V W X Y Z

1 : 100
0 5m 10m


BA_S_N_002_BB
BA_S_N_004_DD
BA_S_N_001_AA
BA_S_N_003_CC
BA_S_N_005_EE
WP 6P 37.24 m²
VZ 4P 13.21 m²
VZ 4P 12.81 m²
Kantongbijes 12.76 m²
C 5.07 m²
C 5.12 m²
C 5.07 m²
C 5.07 m²
SA vrouw 16.98 m²
SA man 13.45 m²
Sas sanitair 6.88 m²
Sas sanitair 6.88 m²
Receptie/Loket 14.12 m²
WP 2P 11.94 m²
WP 4P 27.31 m²
WP 4P 27.46 m²
WP 4P 27.62 m²
VZ 4P 13.26 m²
VZ 4P 13.04 m²
WP 6P 36.95 m²
WP 6P 36.34 m²
VZ 4P 10.21 m²
C 4.77 m²
P 2.24 m²
P 2.24 m²
P 2.24



Evert Croits
Dirk Engelen
Sven Grooten

B-architecten nv
Borgerhoutsestraat 22/01
2018 Antwerp
Belgie

B-tel. : ++32 (0) 3 231 92 28
B-fax : ++32 (0) 3 231 92 49
e-mail : info@b-architecten.be
BTW : BE 463.065.423

architecten

Bressers Erfgoed

ROESELARE IN TE VOLGEN JOU

Realiseren van een nieuw stadhuis

Bouwblok tussen Grote Markt, Botermarkt, Paterstraat en Zuidstraat
8800 Roeselare

BOUWHEER		IR STABILITEIT	
Stad Roeselare Botermarkt 2 8800 Roeselare	tel.051262111	Arcadis Koningsstraat 80 1000 Brussel	tel.+32 471 20 65 68

ARCHITECTEN		IR TECHNIEKEN	
B-architecten / Bressers Architecten Borgerhoutsestraat 22/01 2018 Antwerpen	tel.03/2318228	Arcadis Koningsstraat 80 1000 Brussel	tel.+32 471 20 65 68

Wijzigingen	Index	Datum	Naam

OMGEVINGSVERGUNNING

Niv. 4

TEK	DR	FORMAAT	SCHAL	DOSSIER	PLANCODE	DATUM
		A0+	1 : 100	2019.35	P_N_009	30/04/21

A B C D E F G H I J K L M N O P Q R S T U V W X Y Z

1 : 100
0 5m 10m



Evert Crols
Dirk Engelen
Sven Grooten

B-architecten nv
Borgerhoutsestraat 22/01
2018 Antwerp
Belgie

B-tel. : ++32 (0) 3 231 92 28
B-fax : ++32 (0) 3 231 92 49
e-mail : info@b-architecten.be
BTW : BE 463.085.423

architecten

Bressers Erfgoed

ROESELARE IN TE VOOR JOU

Realiseren van een nieuw stadhuis

Bouwblok tussen Grote Markt, Botermarkt, Patersstraat en Zuidstraat
8800 Roeselare

BOUWHEER

Stad Roeselare
Botermarkt 2
8800 Roeselare
tel.051262111

IR STABILITEIT

Arcadis
Koningsstraat 80
1000 Brussel
tel.+32 471 20 65 68

ARCHITECTEN

B-architecten / Bressers Architecten
Borgerhoutsestraat 22/01
2018 Antwerpen
tel.03/2318228

IR TECHNIEKEN

Arcadis
Koningsstraat 80
1000 Brussel
tel.+32 471 20 65 68

Wijzigingen	Index	Datum	Naam

OMGEVINGSVERGUNNING

Dakenplan

TEK	DR	FORMAAT	SCHAAL	DOSSIER	PLANCODE	DATUM
		A0+	1 : 100	2019.35	P_N_011	30/04/21

A B C D E F G H I J K L M N O P Q R S T U V W X Y Z

1 : 100
0 5m 10m

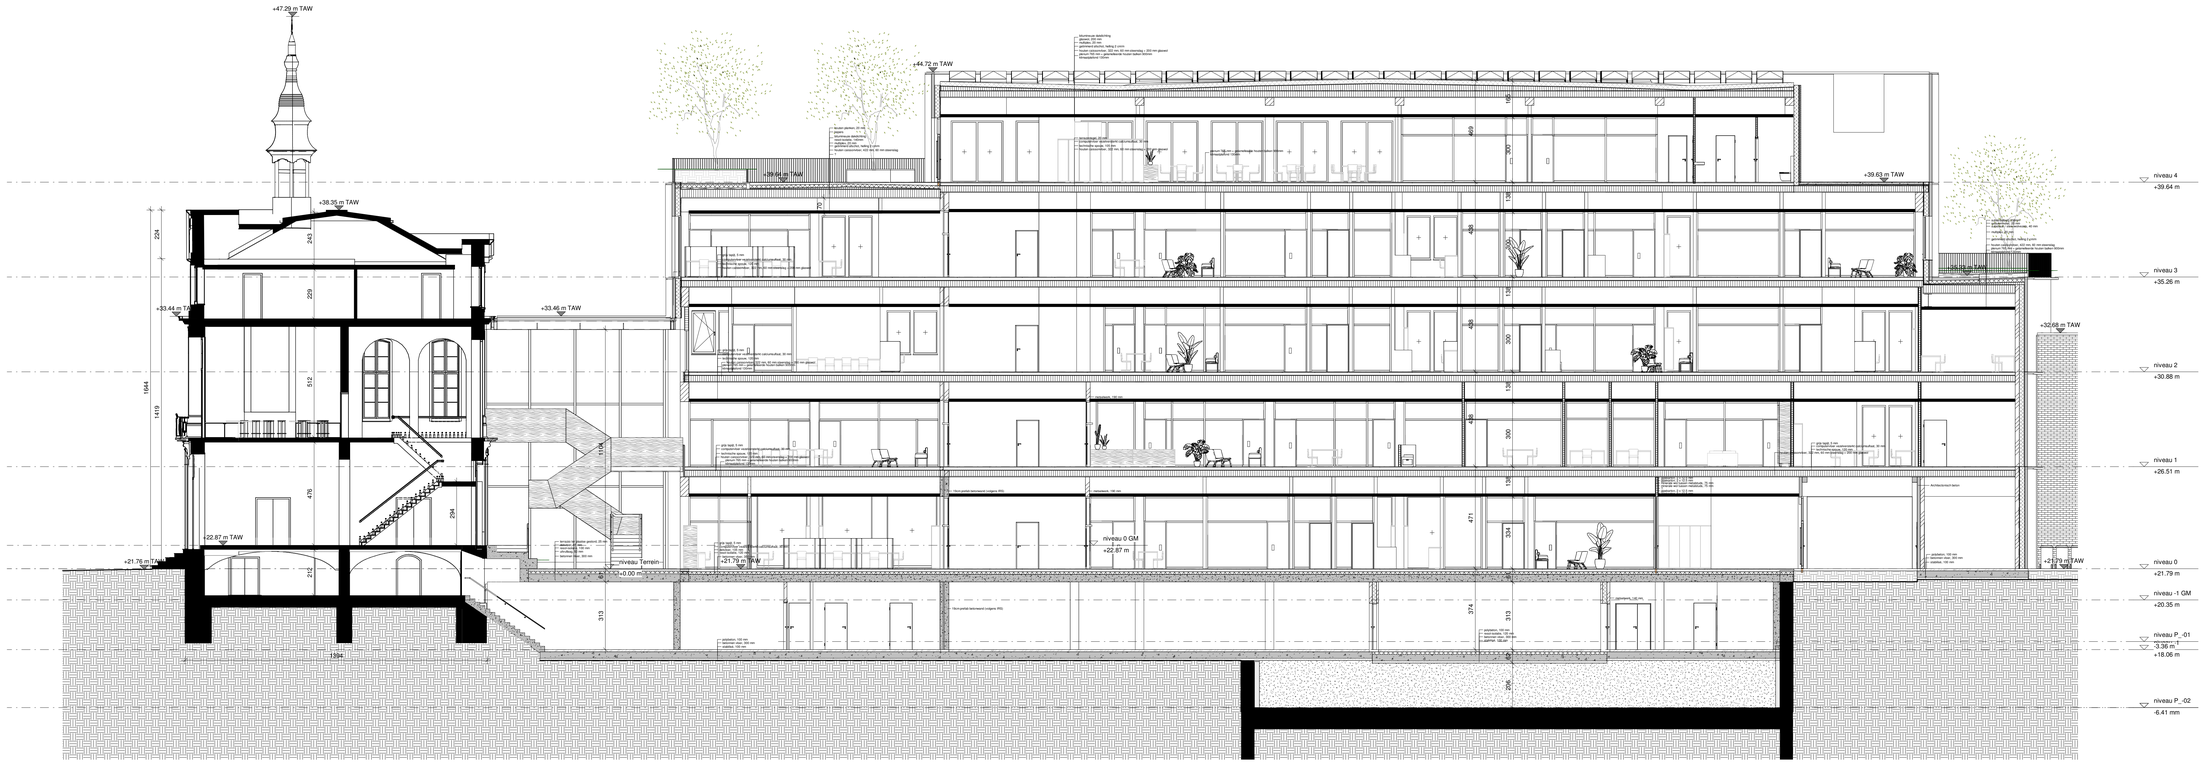

Evert Crols
Dirk Engelen
Sven Grouten

B-architecten nv
Borgerhoutsestraat 22/201
2018 Antwerp
België

B-tel. : ++32 (0) 3 231 82 28
B-fax : ++32 (0) 3 231 82 49
e-mail : info@b-architecten.be
BTW : BE 443.085.423

B architecten

Bressers Erfgoed

ROESELARE de 1e VOOR JOU

Realiseren van een nieuw stadhuis

Bouwblok tussen Grote Markt, Botermarkt, Paterstraat en Zuidstraat
8800 Roeselare

BOUWHEER		IR STABILITEIT	
Stad Roeselare Botermarkt 2 8800 Roeselare	tel.051262111	Arcadis Koningstraat 80 1000 Brussel	tel.:+32 471 20 65 68
ARCHITECTEN		**IR TECHNIEKEN**	
B-architecten / Bressers Architecten Borgerhoutsestraat 22/01 2018 Antwerpen	tel.03/2318228	Arcadis Koningstraat 80 1000 Brussel	tel.:+32 471 20 65 68

Wijzigingen	Index	Datum	Naam

OMGEVINGSVERGUNNING

Snede AA

TEK	CK	FORMAAT	SCHAAL	DOSSIER	PLANCODE	DATUM
		A0	1 : 100	2019.35	S_N_001	30/04/21

A B C D E F G H I J K L M N O P Q R S T U V W X Y Z

1 : 100
0 5m 10m

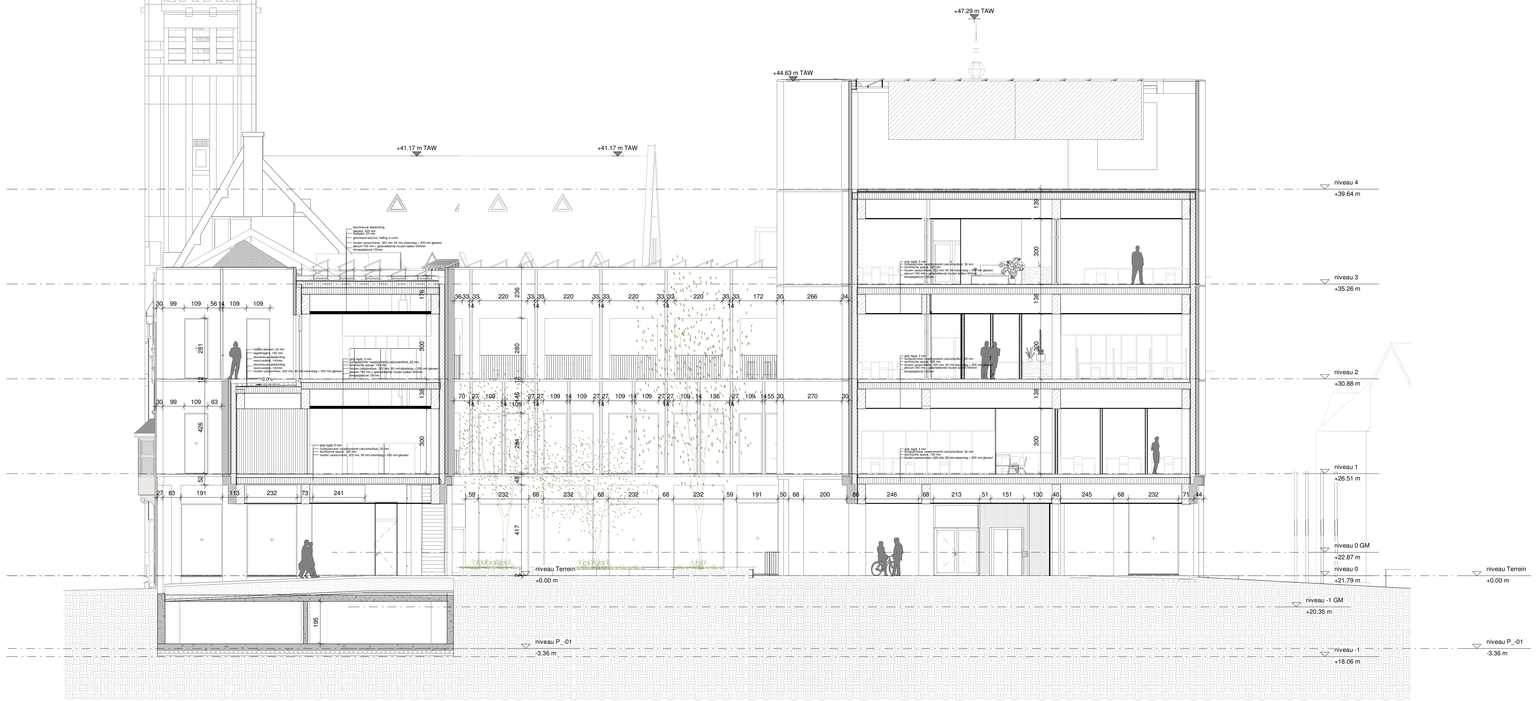

Evert Crois
Dirk Engelen
Sven Grooten

B-architecten nv
Borgerhoutsestraat 22/01
2018 Antwerp
België

B-tel. : ++32 (0) 3 231 92 26
B-fax : ++32 (0) 3 231 92 49
e-mail : info@b-architecten.be
BTW : BE 463.085.423

B architecten

Bressers Erfgoed

ROESELARE IS IN VOOR JOU

Realiseren van een nieuw stadhuis

Bouwblok tussen Grote Markt, Botermarkt, Paterstraat en Zuidstraat
8800 Roeselare

BOUWHEER
Stad Roeselare
Botermarkt 2
8800 Roeselare
tel.:051262111

IR STABILITEIT
Arcadis
Koningsstraat 80
1000 Brussel
tel.:+32 471 20 65 68

ARCHITECTEN
B-architecten / Bressers Architecten
Borgerhoutsestraat 22/01
2018 Antwerpen
tel.:03/2318228

IR TECHNIEKEN
Arcadis
Koningsstraat 80
1000 Brussel
tel.:+32 471 20 65 68

Wijzigingen	Index	Datum	Naam

OMGEVINGSVERGUNNING

Snede BB

TEK	DK	FORMAAT	SCHAAL	DOSSIER	PLANNEER	DATUM
		A0	1 : 100	2019.35	S_N_002	30/04/21

A B C D E F G H I J K L M N O P Q R S T U V W X Y Z

1 : 100
0 5m 10m



Evert Crois
Dirk Engelen
Sven Grocten

B-architecten nv
Borgerhoutsestraat 22/01
2018 Antwerp
België

B-tel. ++32 (0) 3 231 82 28
B-fax ++32 (0) 3 231 82 29
e-mail info@b-architecten.be
BTW BE 463.085.423

Realiseren van een nieuw stadhuis

Bouwblok tussen Grote Markt, Botermarkt, Paterstraat en Zuidstraat
8800 Roeselare

BOUWHEER	IR STABILITEIT
Stad Roeselare Botermarkt 2 8800 Roeselare tel.051262111	Arcadis Koningsstraat 80 1000 Brussel tel.+32 471 20 65 68
ARCHITECTEN	**IR TECHNIEKEN**
B-architecten / Bressers Architecten Borgerhoutsestraat 22/01 2018 Antwerpen tel.03/2318228	Arcadis Koningsstraat 80 1000 Brussel tel.+32 471 20 65 68

Wijzigingen	Index	Datum	Naam

OMGEVINGSVERGUNNING

Snede CC

TEK	DR	FORMAAT	SCHAAL	OOGGAVE	PLANNUM	DATUM
		A0	1 : 100	2019.35	S_N_003	30/04/21

A B C D E F G H I J K L M N O P Q R S T U V W X Y Z

1 : 100
0 5m 10m

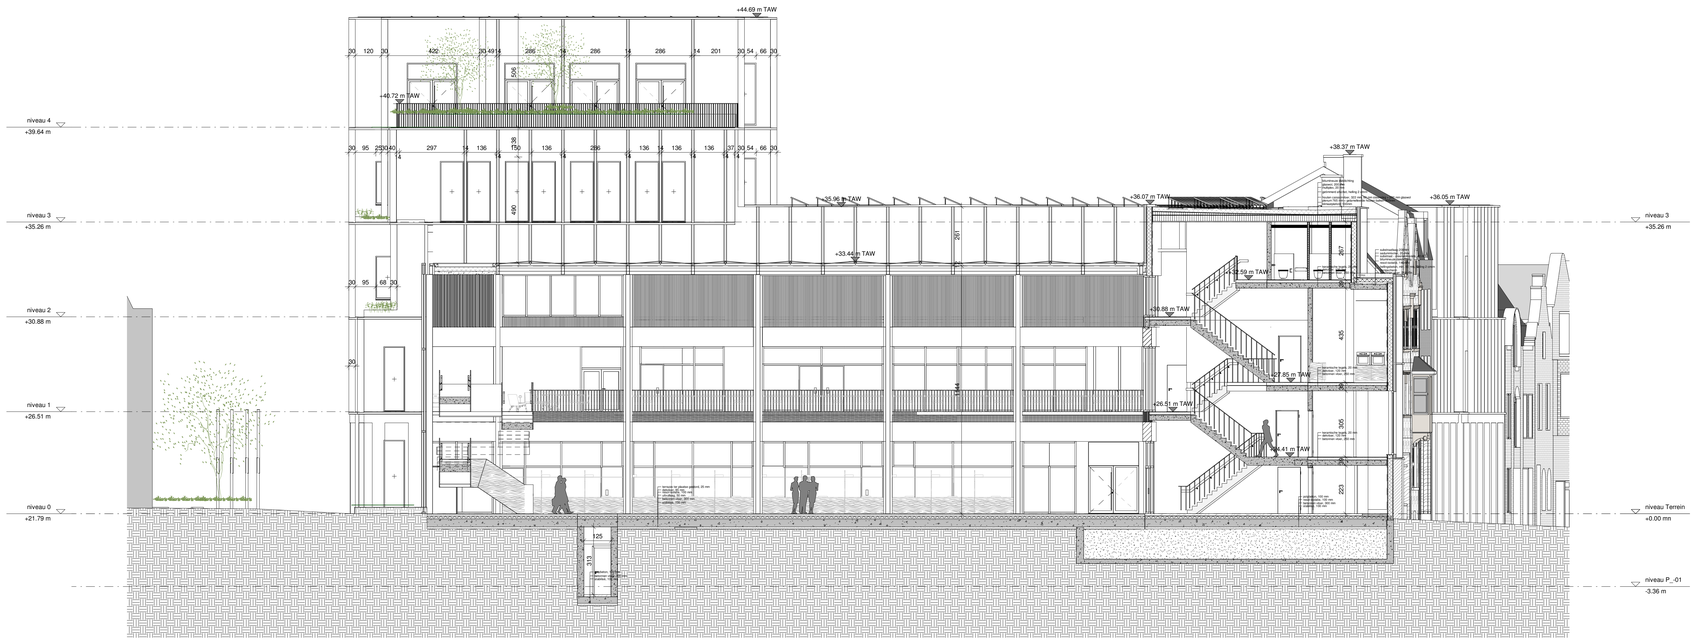

Evert Crols
Dirk Engelen
Sven Grooten

B-architecten nv
Borgerhoutsestraat 22/01
2018 Antwerp
Belgie

B-tel. : +32 (0) 3 231 92 28
B-fax : +32 (0) 3 231 92 49
e-mail : info@b-architecten.be
BTW : BE 463.065.423

B architecten

Bressers Erfgoed

ROESELARE IS IN VOOR JOU

Realiseren van een nieuw stadhuis

Bouwblok tussen Grote Markt, Botermarkt, Paterstraat en Zuidstraat
8800 Roeselare

BOUWHEER

Stad Roeselare
Botermarkt 2
8800 Roeselare
tel.051262111

IR STABILITEIT

Arcadis
Koningsstraat 80
1000 Brussel
tel.+32 471 20 65 68

ARCHITECTEN

B-architecten / Bressers Architecten
Borgerhoutsestraat 22/01
2018 Antwerpen
tel.03/2318228

IR TECHNIEKEN

Arcadis
Koningsstraat 80
1000 Brussel
tel.+32 471 20 65 68

Wijzigingen	Index	Datum	Naam

OMGEVINGSVERGUNNING

Snede DD

TEK	CK	FORMAAT	SCHAAL	DOSSIER	PLANCODE	DATUM
		A0	1 : 100	2019.35	S_N_004	30/04/21

A B C D E F G H I J K L M N O P Q R S T U V W X Y Z

1 : 100
0 5m 10m

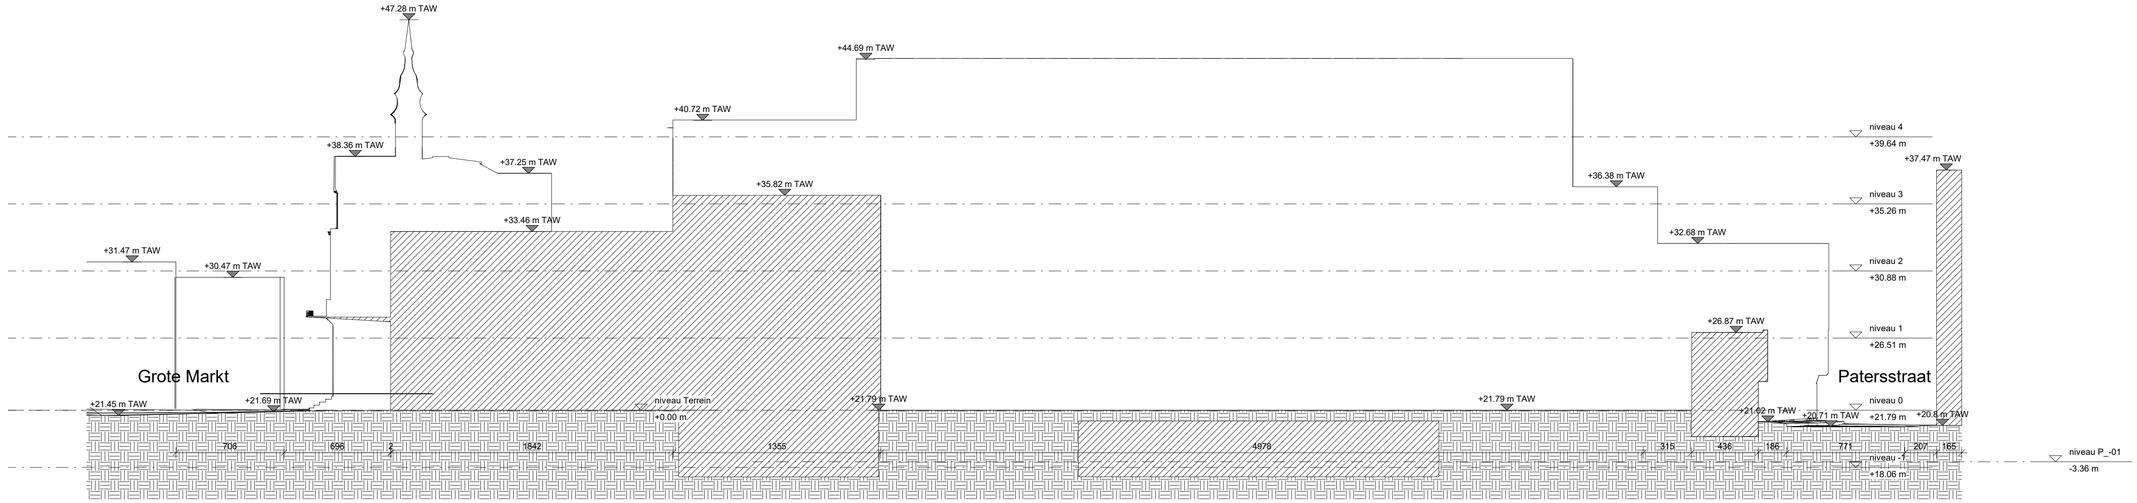

Evert Crols
Dirk Engelen
Sven Grooten

B-architecten nv
Borgerhoutsestraat 22/01
2018 Antwerp
België

B-tel. : ++32 (0) 3 231 82 28
B-fax : ++32 (0) 3 231 92 49
e-mail : info@b-architecten.be
BTW : BE 463.085.423

B architecten

Bressers Erfgoed

ROESELARE IS TA VOOR JOU

Realiseren van een nieuw stadhuis

Bouwblok tussen Grote Markt, Botermarkt, Patersstraat en Zuidstraat
8800 Roeselare

BOUWHEER

Stad Roeselare
Botermarkt 2
8800 Roeselare
tel.:051262111

IR STABILITEIT

Arcadis
Koningsstraat 80
1000 Brussel
tel.:+32 471 20 65 68

ARCHITECTEN

B-architecten / Bressers Architecten
Borgerhoutsestraat 22/01
2018 Antwerpen
tel.:03/2318228

IR TECHNIEKEN

Arcadis
Koningsstraat 80
1000 Brussel
tel.:+32 471 20 65 68

Wijzigingen	Index	Datum	Naam

OMGEVINGSVERGUNNING

Terreinprofiel langs

TEK	CK	FORMAAT	SCHAAL	DOSSIER	PLANCODE	DATUM
		A1	1 : 200	2019.35	T_N_001	30/04/21

A B C D E F G H I J K L M N O P Q R S T U V W X Y Z

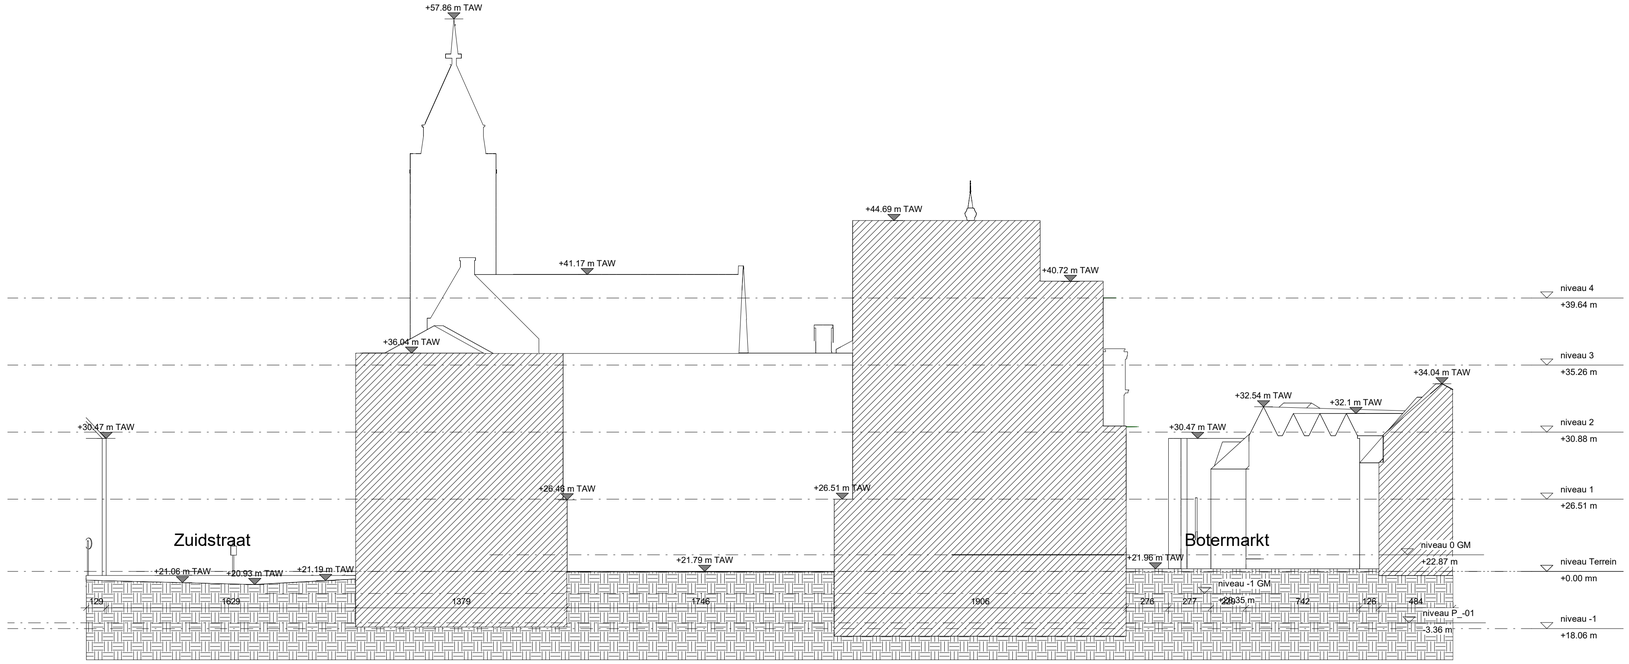

Evert Crols
Dirk Engelen
Sven Grooten

B-architecten nv
Borgerhoutsestraat 22/01
2018 Antwerp
België

B-tel. : ++32 (0) 3 231 82 28
B-fax : ++32 (0) 3 231 92 49
e-mail : info@b-architecten.be
BTW : BE 463.085.423

B architecten

Bressers Erfgoed

ROESELARE IS R VOOR JOU

Realiseren van een nieuw stadhuis

Bouwblok tussen Grote Markt, Botermarkt, Patersstraat en Zuidstraat
8800 Roeselare

BOUWHEER

Stad Roeselare
Botermarkt 2
8800 Roeselare
tel.:051262111

IR STABILITEIT

Arcadis
Koningsstraat 80
1000 Brussel
tel.:+32 471 20 65 68

ARCHITECTEN

B-architecten / Bressers Architecten
Borgerhoutsestraat 22/01
2018 Antwerpen
tel.:03/2318228

IR TECHNIEKEN

Arcadis
Koningsstraat 80
1000 Brussel
tel.:+32 471 20 65 68

Wijzigingen	Index	Datum	Naam

OMGEVINGSVERGUNNING

Terreinprofiel dwars

TEK	OK	FORMAAT	SCHAAL	DOSSIER	PLANCODE	DATUM
		A1	1 : 200	2019.35	T_N_002	30/04/21

A B C D E F G H I J K L M N O P Q R S T U V W X Y Z

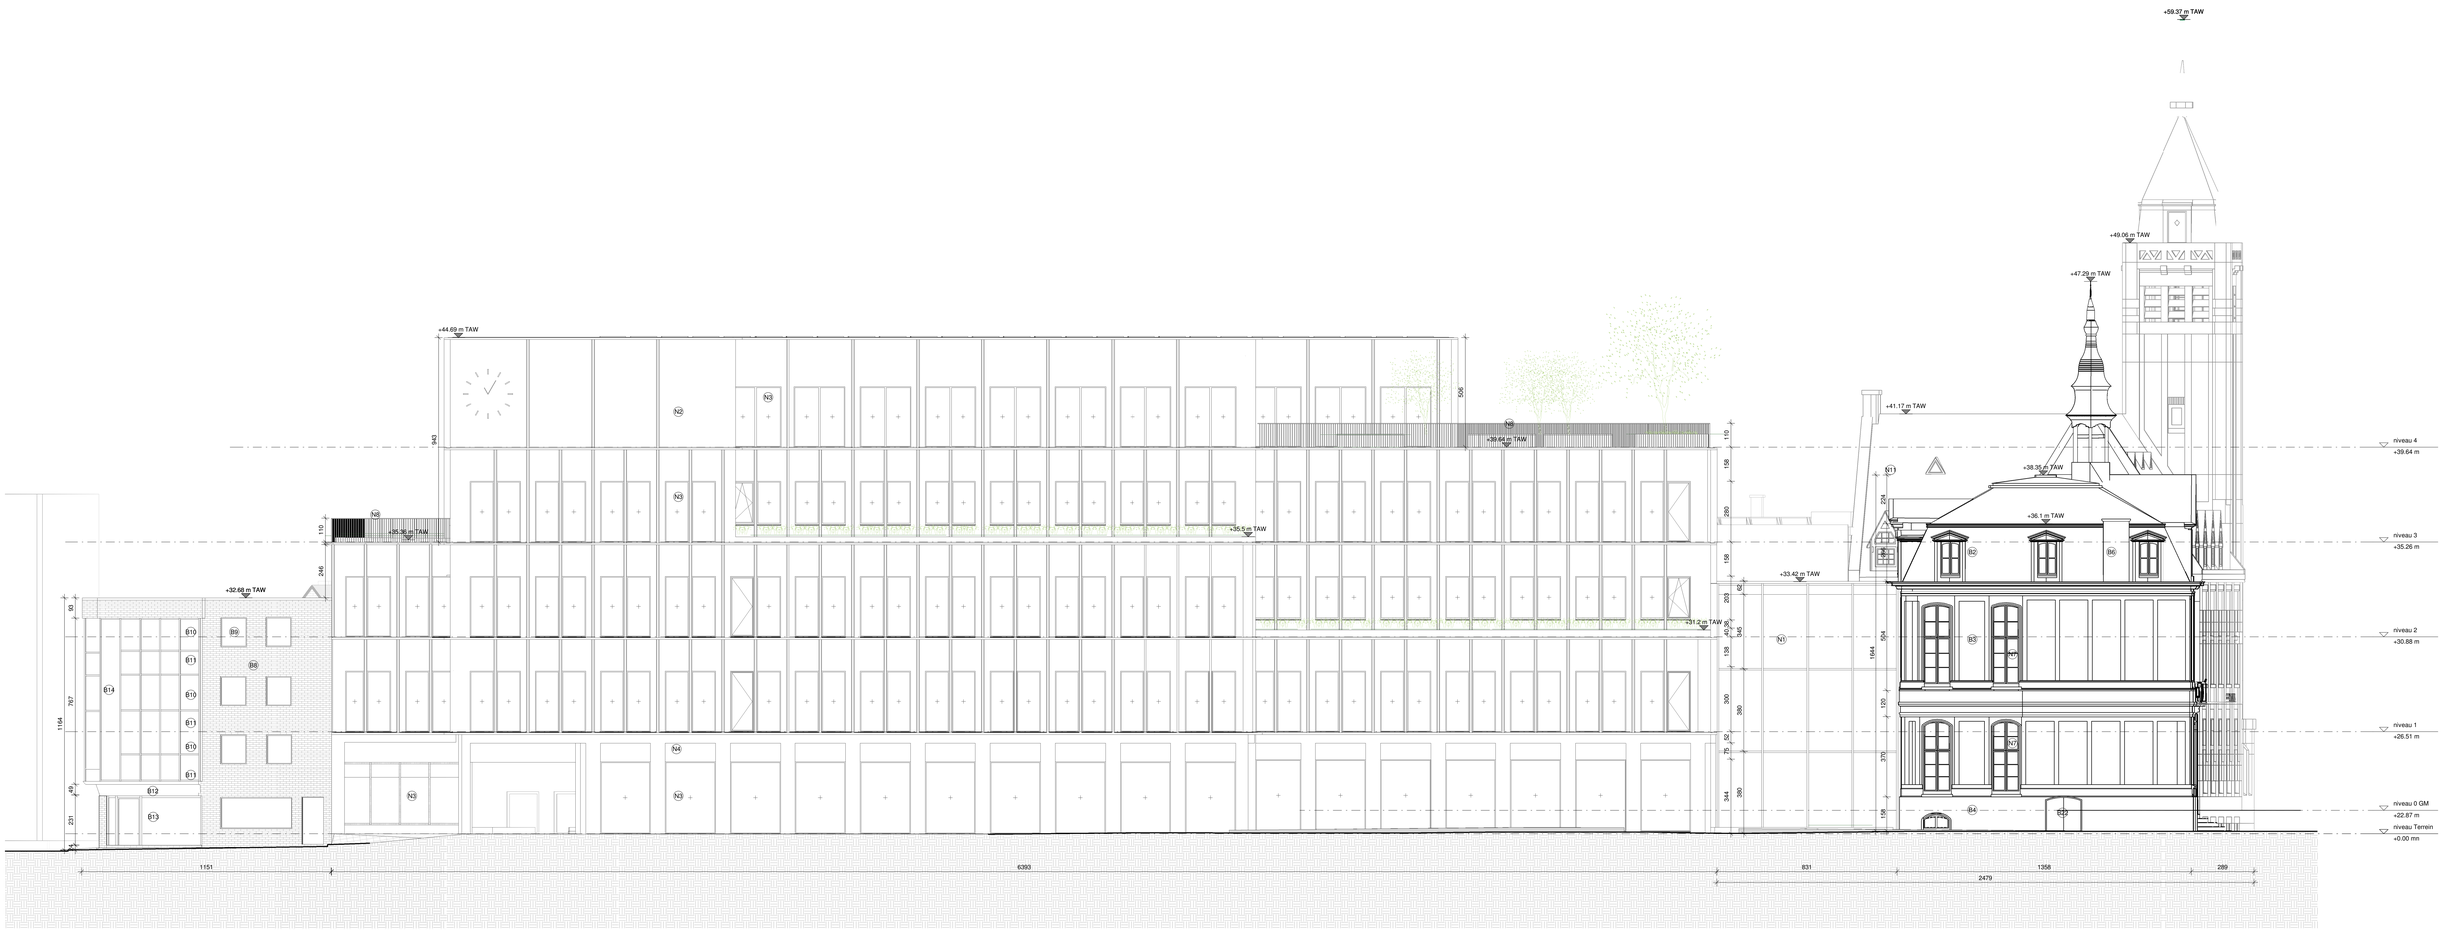

GEVEL INDEX

Bestaande gebouwen materialen

- B1 Metselwerk, geel
- B2 Natuurleien
- B3 Natuursteen, beige/wit
- B4 Blauwe hardsteen
- B5 Opendraaiend raam, houten schrijnwerk, vernist
- B6 Cementpleister, grijs
- B7 Metselwerk, beige
- B8 Metselwerk, bruin
- B9 PVC schrijnwerk, wit
- B10 Vast raam, houten schrijnwerk, wit
- B11 Vezelcementplaat, blauw
- B12 Beton, beige/wit
- B13 Aluminium schrijnwerk, zwart
- B14 Vezelcementplaat, bruin
- B15 Vezelcementplaat, grijs
- B16 Vezelcementplaat, wit
- B17 Metselwerk, roodbruin
- B18 Aluminium schrijnwerk, grijs
- B19 Pleisterwerk, wit
- B20 Dakpannen, rood
- B21 Metselwerk, wit
- B22 Houten planken
- B23 Houten schrijnwerk, rood
- B24 Metselwerk, zwart geschilderd
- B25 Leien, grijs
- B26 Dakpannen, zwart
- B27 Metselwerk, grijs
- B28 Aluminium schrijnwerk, rood
- B29 Houten schrijnwerk, zwart

Nieuwe gebouwen materialen

- N1 Vliesgevel, messing
- N2 Architectonisch beton, beige
- N3 Aluminium schrijnwerk, brons geanodiseerd
- N4 Architectonisch beton, grijs
- N5 Houten schrijnwerk, vernist
- N6 Luifel, messing
- N7 Hout, gelakt in oorspronkelijke kleur
- N8 Staal, beige gelakt
- N9 Aluminium schrijnwerk, zwart gemoffeld
- N10 Blauwe hardsteen
- N11 Natuurleien
- N12 Kalkpleister, originele kleur
- N13 Metselwerk, geel
- N14 Houten panelen, vernist
- N15 Houten lamelen

Evert Croils
Dirk Engelen
Sven Grooten

B-architecten nv
Borgerhoutsestraat 22/01
2018 Antwerp
België

B-tel. : +32 (0) 3 231 82 28
B-fax : +32 (0) 3 231 92 49
e-mail : info@b-architecten.be
BTW : BE 463.085.423

B architecten

Bressers Erfgoed

ROESELARE IS IN VOOR JOU

Realiseren van een nieuw stadhuis

Bouwblok tussen Grote Markt, Botermarkt, Paterstraat en Zuidstraat
8800 Roeselare

BOUWHEER

Stad Roeselare
Botermarkt 2
8800 Roeselare
tel.051262111

IR STABILITEIT

Arcadis
Koningsstraat 80
1000 Brussel
tel.+32 471 20 65 68

ARCHITECTEN

B-architecten / Bressers Architecten
Borgerhoutsestraat 22/01
2018 Antwerpen
tel.03/2318228

IR TECHNIEKEN

Arcadis
Koningsstraat 80
1000 Brussel
tel.+32 471 20 65 68

Wijzigingen	Index	Datum	Naam

OMGEVINGSVERGUNNING

Botermarkt

TEK	DK	FORMAAT	SCHAAL	DOSSIER	PLANCODE	DATUM
		A0	1 : 100	2019.35	G_N_001	30/04/21

A B C D E F G H I J K L M N O P Q R S T U V W X Y Z

1 : 100
0 5m 10m



GEVEL INDEX

Bestaande gebouwen materialen

- B1 Metselwerk, geel
- B2 Natuurleien
- B3 Natuursteen, beige/wit
- B4 Blauwe hardsteen
- B5 Opendraaiend raam, houten schrijnwerk, vernist
- B6 Cementpleister, grijs
- B7 Metselwerk, beige
- B8 Metselwerk, bruin
- B9 PVC schrijnwerk, wit
- B10 Vast raam, houten schrijnwerk, wit
- B11 Vezelcementplaat, blauw
- B12 Beton, beige/wit
- B13 Aluminium schrijnwerk, zwart
- B14 Vezelcementplaat, bruin
- B15 Vezelcementplaat, grijs
- B16 Vezelcementplaat, wit
- B17 Metselwerk, roodbruin
- B18 Aluminium schrijnwerk, grijs
- B19 Pleisterwerk, wit
- B20 Dakpannen, rood
- B21 Metselwerk, wit
- B22 Houten planken
- B23 Houten schrijnwerk, rood
- B24 Metselwerk, zwart geschilderd
- B25 Leien, grijs
- B26 Dakpannen, zwart
- B27 Metselwerk, grijs
- B28 Aluminium schrijnwerk, rood
- B29 Houten schrijnwerk, zwart

Nieuwe gebouwen materialen

- N1 Vliesgevel, messing
- N2 Architectonisch beton, beige
- N3 Aluminium schrijnwerk, brons geanodiseerd
- N4 Architectonisch beton, grijs
- N5 Houten schrijnwerk, vernist
- N6 Luifel, messing
- N7 Hout, gelakt in oorspronkelijke kleur
- N8 Staal, beige gelakt
- N9 Aluminium schrijnwerk, zwart gemoffeld
- N10 Blauwe hardsteen
- N11 Natuurleien
- N12 Kalkpleister, originele kleur
- N13 Metselwerk, geel
- N14 Houten panelen, vernist
- N15 Houten lamelen

Evert Crols
Dirk Engelen
Sven Grooten

B-architecten nv
Borgerhoutsestraat 22/01
2018 Antwerp
Belgie

B-tel. : ++32 (0) 3 231 82 28
B-fax : ++32 (0) 3 231 82 49
e-mail : info@b-architecten.be
BTW : BE 463.085.423

B architecten

Bressers Erfgoed

ROESELARE IS IN VOOR JOU

Realiseren van een nieuw stadhuis

Bouwblok tussen Grote Markt, Botermarkt, Patersstraat en Zuidstraat
8800 Roeselare

BOUWHEER	IR STABILITEIT
Stad Roeselare Botermarkt 2 8800 Roeselare tel.051262111	Arcadis Koningsstraat 80 1000 Brussel tel.+32 471 20 65 68
ARCHITECTEN	**IR TECHNIEKEN**
B-architecten / Bressers Architecten Borgerhoutsestraat 22/01 2018 Antwerpen tel.03/2318228	Arcadis Koningsstraat 80 1000 Brussel tel.+32 471 20 65 68

Wijzigingen	Index	Datum	Naam

OMGEVINGSVERGUNNING

Zuidstraat

TEK	CH	FORMAAT	SCHAAL	DOSSIER	PLANCODE	DATUM
		A0	1 : 100	2019.35	G_N_002	30/04/21

A B C D E F G H I J K L M N O P Q R S T U V W X Y Z

1 : 100

0 5m 10m

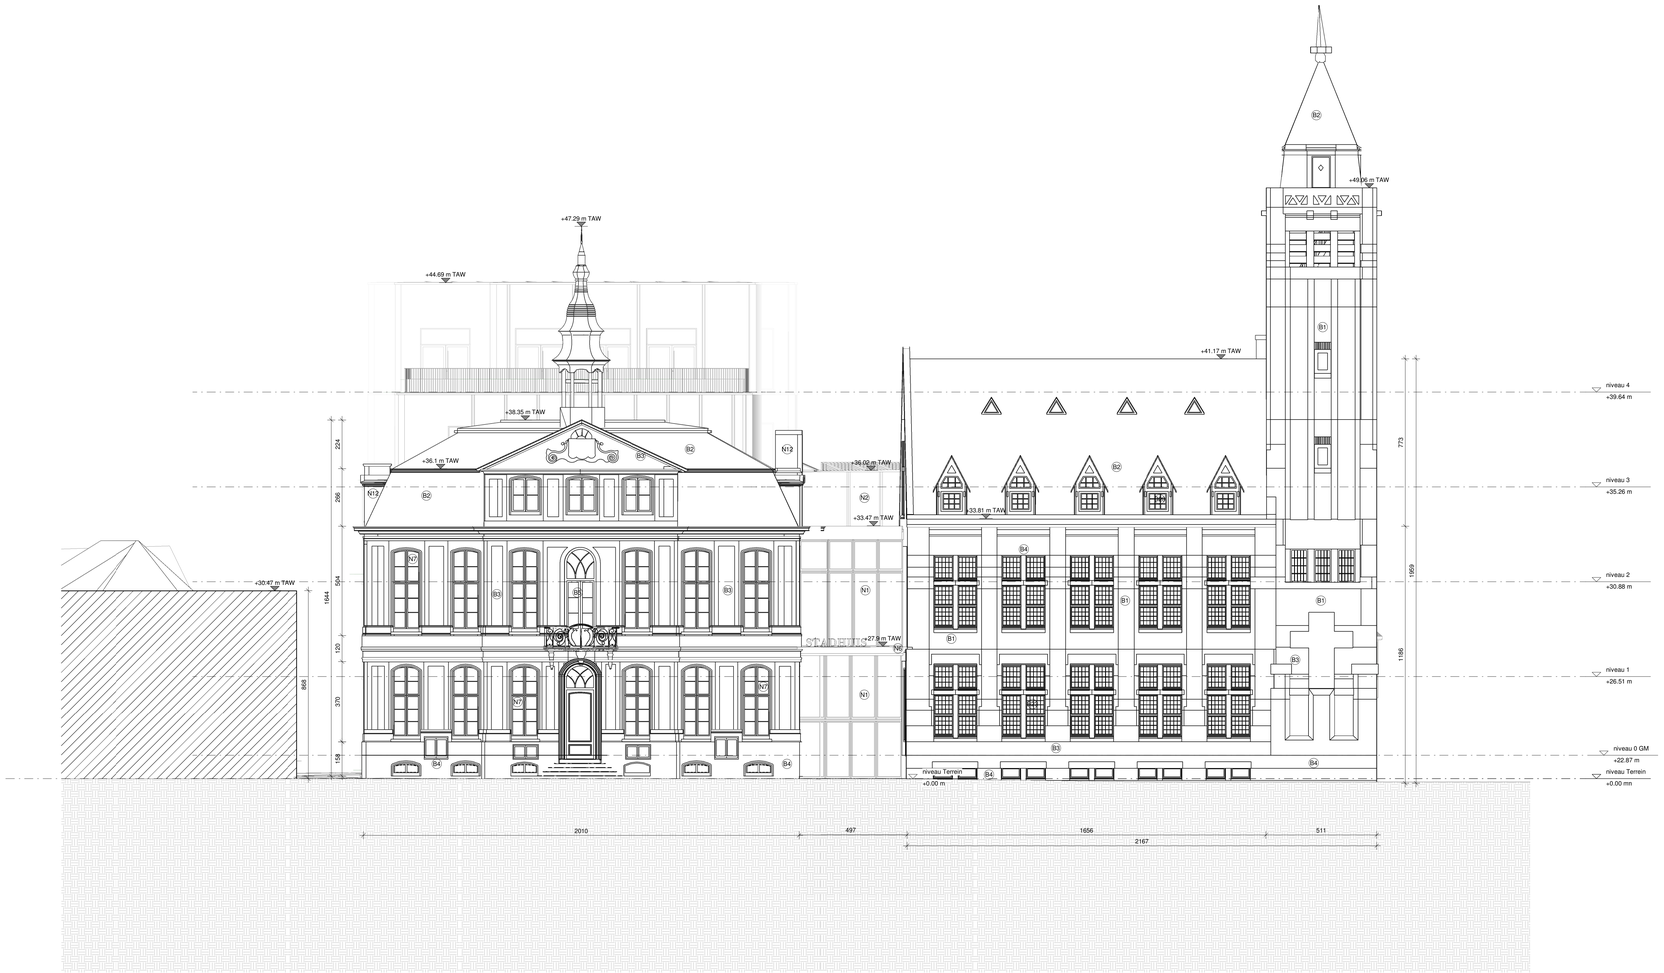

GEVEL INDEX

Bestaande gebouwen materialen

- B1 Metselwerk, geel
- B2 Natuurleien
- B3 Natuursteen, beige/wit
- B4 Blauwe hardsteen
- B5 Opendraaiend raam, houten schrijnwerk, vernist
- B6 Cementpleister, grijs
- B7 Metselwerk, beige
- B8 Metselwerk, bruin
- B9 PVC schrijnwerk, wit
- B10 Vast raam, houten schrijnwerk, wit
- B11 Vezelcementplaat, blauw
- B12 Beton, beige/wit
- B13 Aluminium schrijnwerk, zwart
- B14 Vezelcementplaat, bruin
- B15 Vezelcementplaat, grijs
- B16 Vezelcementplaat, wit
- B17 Metselwerk, roodbruin
- B18 Aluminium schrijnwerk, grijs
- B19 Pleisterwerk, wit
- B20 Dakpannen, rood
- B21 Metselwerk, wit
- B22 Houten planken
- B23 Houten schrijnwerk, rood
- B24 Metselwerk, zwart geschilderd
- B25 Leien, grijs
- B26 Dakpannen, zwart
- B27 Metselwerk, grijs
- B28 Aluminium schrijnwerk, rood
- B29 Houten schrijnwerk, zwart

Nieuwe gebouwen materialen

- N1 Vliesgevel, messing
- N2 Architectonisch beton, beige
- N3 Aluminium schrijnwerk, brons geanodiseerd
- N4 Architectonisch beton, grijs
- N5 Houten schrijnwerk, vernist
- N6 Luifel, messing
- N7 Hout, gelakt in oorspronkelijke kleur
- N8 Staal, beige gelakt
- N9 Aluminium schrijnwerk, zwart gemoffeld
- N10 **Blauwe hardsteen**
- N11 Natuurleien
- N12 Kalkpleister, originele kleur
- N13 Metselwerk, geel
- N14 Houten panelen, vernist
- N15 Houten lamelen

Evert Crols
Dirk Engelen
Sven Grooten

B-architecten nv
Borgerhoutsestraat 22/01
2018 Antwerp
België

B-tel. : ++32 (0) 3 231 82 28
B-fax : ++32 (0) 3 231 92 49
e-mail : info@b-architecten.be
BTW : BE 463.065.423

B architecten

Bressers Erfgoed

ROESELARE
IS IN VOOR JOU

Realiseren van een nieuw stadhuis

Bouwblok tussen Grote Markt, Botermarkt, Paterstraat en Zuidstraat
8800 Roeselare

BOUWHEER
Stad Roeselare
Botermarkt 2
8800 Roeselare
tel.:051262111

IR STABILITEIT
Arcadis
Koningstraat 80
1000 Brussel
tel.:+32 471 20 65 68

ARCHITECTEN
B-architecten / Bressers Architecten
Borgerhoutsestraat 22/01
2018 Antwerpen
tel.:03/2318228

IR TECHNIEKEN
Arcadis
Koningstraat 80
1000 Brussel
tel.:+32 471 20 65 68

Wijzigingen	Index	Datum	Naam

OMGEVINGSVERGUNNING

Grote Markt

TEK	DK	FORMAAT	SCHAAL	DOSSIER	PLANCODE	DATUM
		A0	1 : 100	2019.35	G_N_003	30/04/21

A B C D E F G H I J K L M N O P Q R S T U V W X Y Z

1 : 100
0 5m 10m

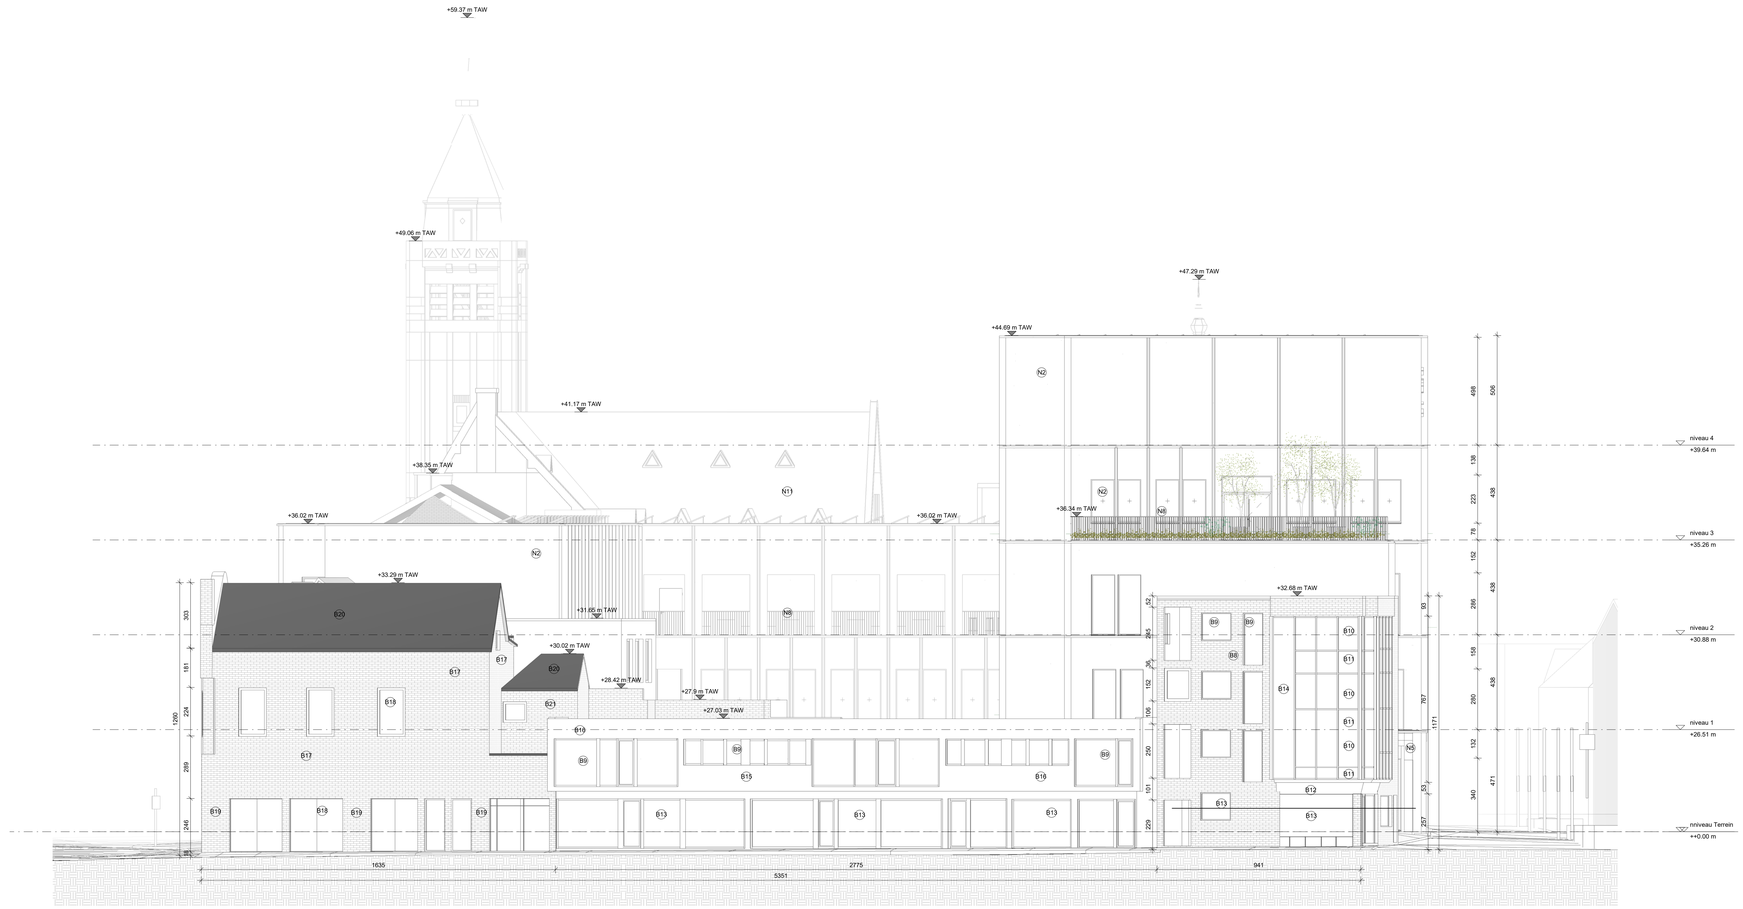

GEVEL INDEX

Bestaande gebouwen materialen

- B1 Metselwerk, geel
- B2 Natuurleien
- B3 Natuursteen, beige/wit
- B4 Blauwe hardsteen
- B5 Opendraaiend raam, houten schrijnwerk, vernist
- B6 Cementpleister, grijs
- B7 Metselwerk, beige
- B8 Metselwerk, bruin
- B9 PVC schrijnwerk, wit
- B10 Vast raam, houten schrijnwerk, wit
- B11 Vezelcementplaat, blauw
- B12 Beton, beige/wit
- B13 Aluminium schrijnwerk, zwart
- B14 Vezelcementplaat, bruin
- B15 Vezelcementplaat, grijs
- B16 Vezelcementplaat, wit
- B17 Metselwerk, roodbruin
- B18 Aluminium schrijnwerk, grijs
- B19 Pleisterwerk, wit
- B20 Dakpannen, rood
- B21 Metselwerk, wit
- B22 Houten planken
- B23 Houten schrijnwerk, rood
- B24 Metselwerk, zwart geschilderd
- B25 Leien, grijs
- B26 Dakpannen, zwart
- B27 Metselwerk, grijs
- B28 Aluminium schrijnwerk, rood
- B29 Houten schrijnwerk, zwart

Nieuwe gebouwen materialen

- N1 Vliesgevel, messing
- N2 Architectonisch beton, beige
- N3 Aluminium schrijnwerk, brons geanodiseerd
- N4 Architectonisch beton, grijs
- N5 Houten schrijnwerk, vernist
- N6 Luifel, messing
- N7 Hout, gelakt in oorspronkelijke kleur
- N8 Staal, beige gelakt
- N9 Aluminium schrijnwerk, zwart gemoffeld
- N10 Blauwe hardsteen
- N11 Natuurleien
- N12 Kalkpleister, originele kleur
- N13 Metselwerk, geel
- N14 Houten panelen, vernist
- N15 Houten lamelen

Evert Croix
Dirk Engelen
Sven Grooten

B-architecten nv
Borgerhoutsestraat 22/01
2018 Antwerp
Belgie

B-tel. : +32 (0) 3 231 82 28
B-fax : +32 (0) 3 231 92 49
e-mail : info@b-architecten.be
BTW : BE 463.085.423

B architecten

Bressers Erfgoed

ROESELARE
IN VOOR JOU

Realiseren van een nieuw stadhuis

Bouwblok tussen Grote Markt, Botermarkt, Patersstraat en Zuidstraat
8800 Roeselare

BOUWHEER	IR STABILITEIT
Stad Roeselare Botermarkt 2 8800 Roeselare tel.051262111	Arcadis Koningsstraat 80 1000 Brussel tel.+32 471 20 65 68
ARCHITECTEN	**IR TECHNIEKEN**
B-architecten / Bressers Architecten Borgerhoutsestraat 22/01 2018 Antwerpen tel.03/2318228	Arcadis Koningsstraat 80 1000 Brussel tel.+32 471 20 65 68

Wijzigingen	Index	Datum	Naam

OMGEVINGSVERGUNNING

Patersstraat

TEK	CK	FORMAAT	SCHAAL	DOSSIER	PLANCODE	DATUM
		A0	1 : 100	2019.35	G_N_004	30/04/21

A B C D E F G H I J K L M N O P Q R S T U V W X Y Z

1 : 100
0 5m 10m

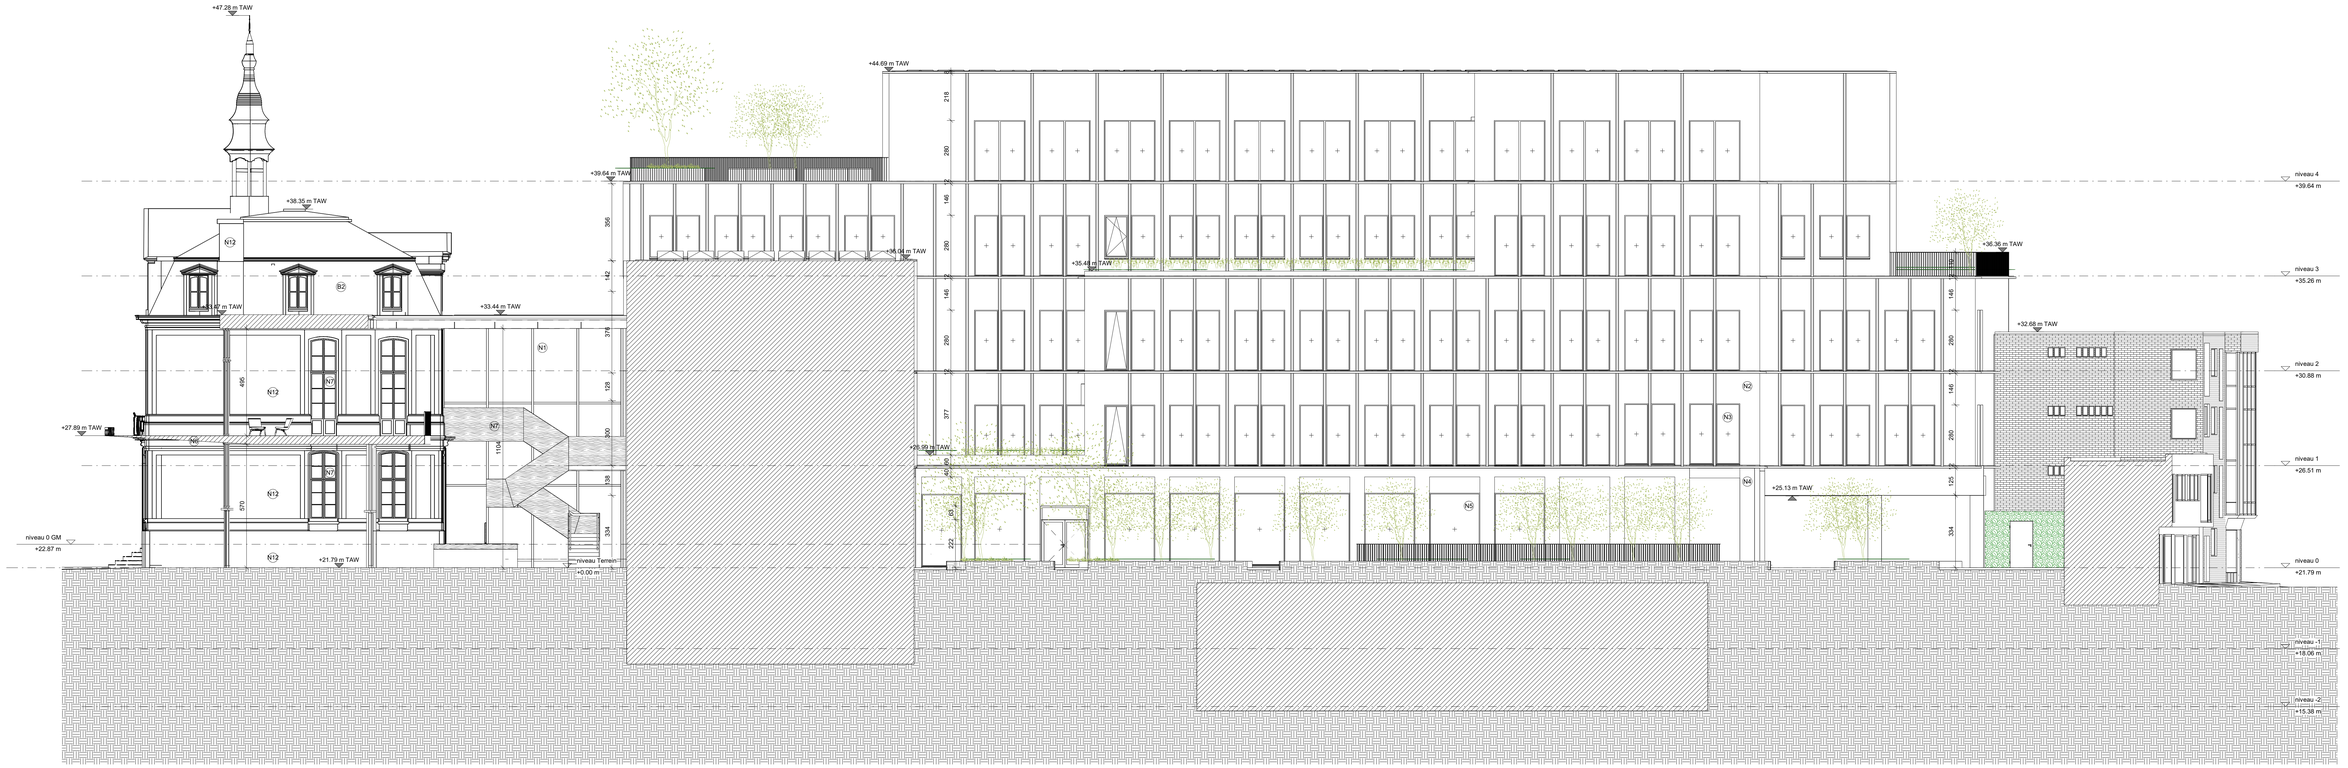

GEVEL INDEX

Bestaande gebouwen materialen

- B1 Metselwerk, geel
- B2 Natuurleien
- B3 Natuursteen, beige/wit
- B4 Blauwe hardsteen
- B5 Opendraaiend raam, houten schrijnwerk, vernist
- B6 Cementpleister, grijs
- B7 Metselwerk, beige
- B8 Metselwerk, bruin
- B9 PVC schrijnwerk, wit
- B10 Vast raam, houten schrijnwerk, wit
- B11 Vezelcementplaat, blauw
- B12 Beton, beige/wit
- B13 Aluminium schrijnwerk, zwart
- B14 Vezelcementplaat, bruin
- B15 Vezelcementplaat, grijs
- B16 Vezelcementplaat, wit
- B17 Metselwerk, roodbruin
- B18 Aluminium schrijnwerk, grijs
- B19 Pleisterwerk, wit
- B20 Dakpannen, rood
- B21 Metselwerk, wit
- B22 Houten planken
- B23 Houten schrijnwerk, rood
- B24 Metselwerk, zwart geschilderd
- B25 Leien, grijs
- B26 Dakpannen, zwart
- B27 Metselwerk, grijs
- B28 Aluminium schrijnwerk, rood
- B29 Houten schrijnwerk, zwart

Nieuwe gebouwen materialen

- N1 Vliesgevel, messing
- N2 Architectonisch beton, beige
- N3 Aluminium schrijnwerk, brons geanodiseerd
- N4 Architectonisch beton, grijs
- N5 Houten schrijnwerk, vernist
- N6 Luifel, messing
- N7 Hout, gelakt in oorspronkelijke kleur
- N8 Staal, beige gelakt
- N9 Aluminium schrijnwerk, zwart gemoffeld
- N10 Blauwe hardsteen
- N11 Natuurleien
- N12 Kalkpleister, originele kleur
- N13 Metselwerk, geel
- N14 Houten panelen, vernist
- N15 Houten lamelen

Evert Crois
Dirk Engelen
Sven Grooten

B-architecten nv
Borgerhoutsestraat 22/01
2018 Antwerp
Belgie

B-tel. : +32 (0) 3 231 82 28
B-fax : +32 (0) 3 231 92 49
e-mail : info@b-architecten.be
BTW : BE 463.065.423

B architecten

Bressers Erfgoed

ROESELARE IS IN VOOR JOU

Realiseren van een nieuw stadhuis

Bouwblok tussen Grote Markt, Botermarkt, Paterstraat en Zuidstraat
8800 Roeselare

BOUWHEER

Stad Roeselare
Botermarkt 2
8800 Roeselare
tel.051262111

IR STABILITEIT

Arcadis
Koningsstraat 80
1000 Brussel
tel.+32 471 20 65 68

ARCHITECTEN

B-architecten / Bressers Architecten
Borgerhoutsestraat 22/01
2018 Antwerpen
tel.03/2318228

IR TECHNIEKEN

Arcadis
Koningsstraat 80
1000 Brussel
tel.+32 471 20 65 68

Wijzigingen	Index	Datum	Naam

OMGEVINGSVERGUNNING

Binnengevel Botermarkt

TEK	CH	FORMAAT	SCHAAL	DOSSIER	PLANCODE	DATUM
		A0	1 : 100	2019.35	G_N_005	30/04/21

A B C D E F G H I J K L M N O P Q R S T U V W X Y Z

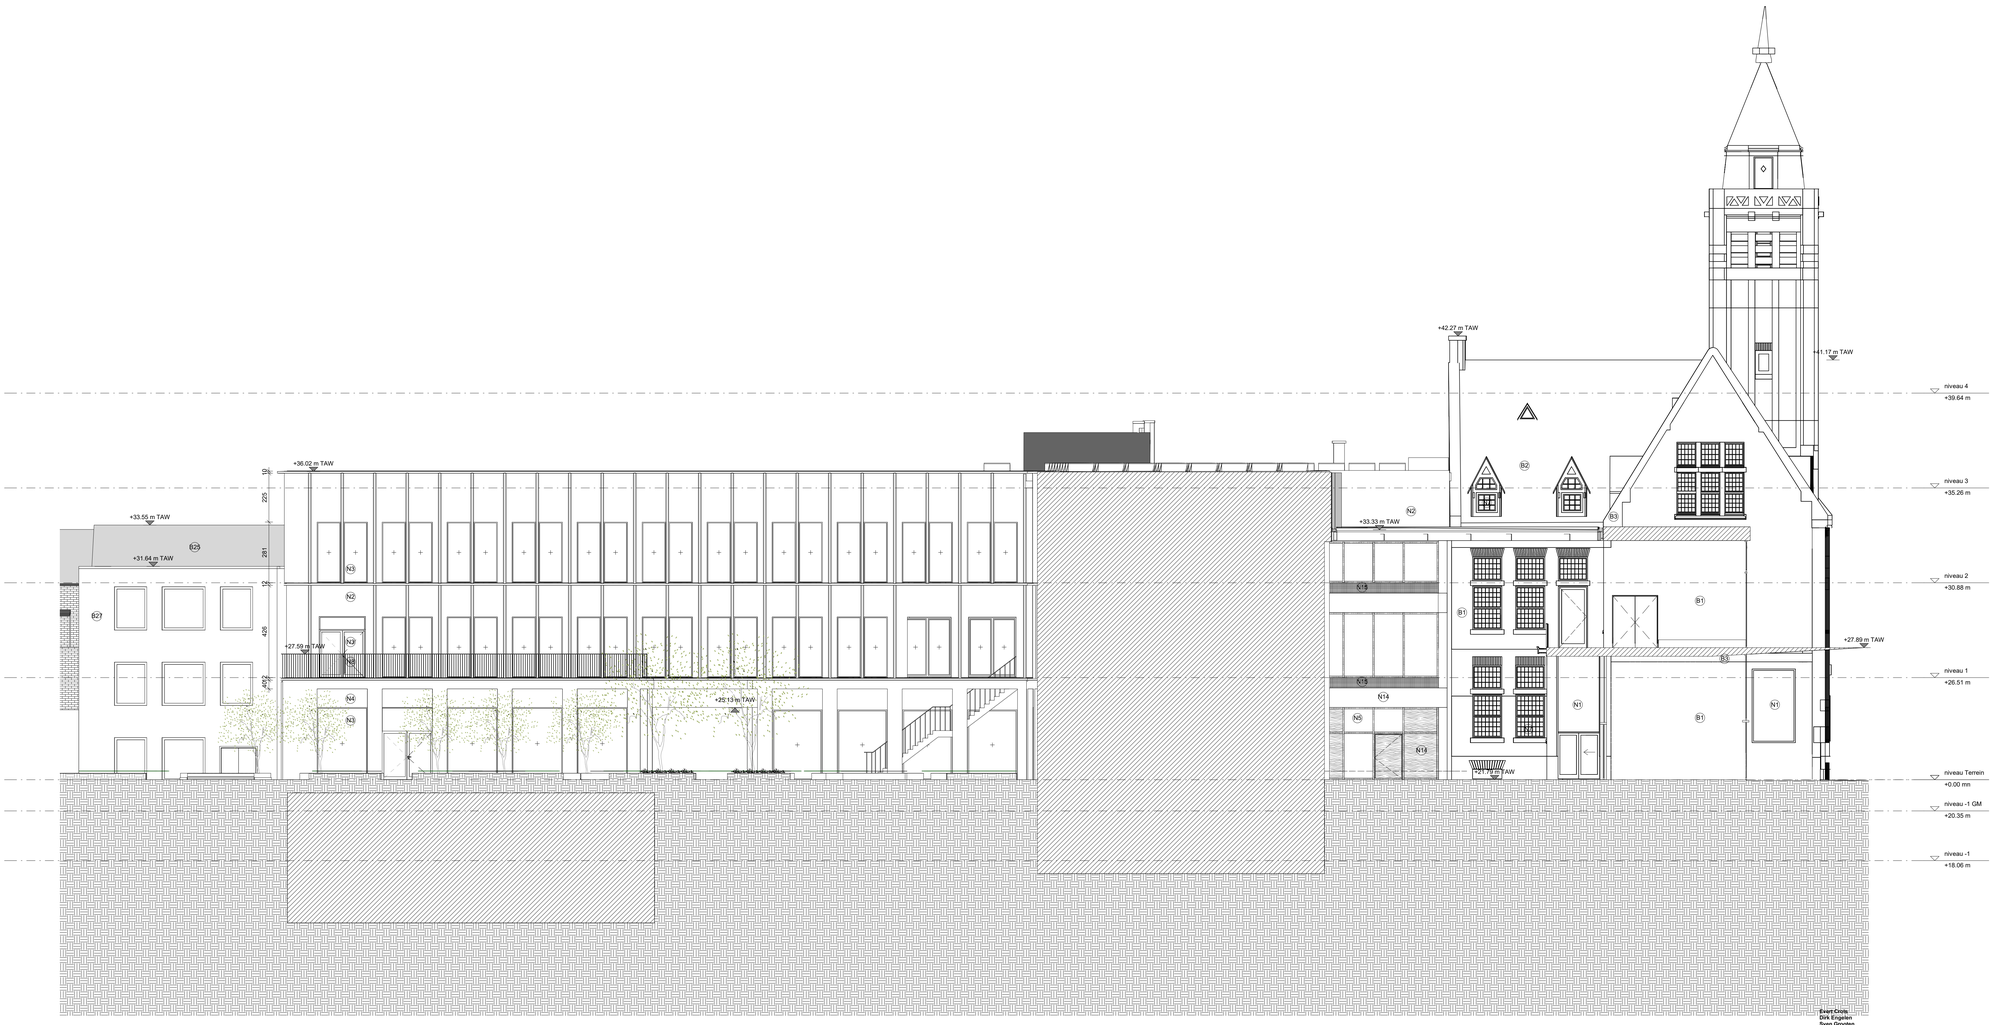

Evert Crois
Dirk Engelen
Sven Grooten

B-architecten nv
Borgerhoutsestraat 22/01
2018 Antwerp
Belgie

B-tel. : ++32 (0) 3 231 82 28
B-fax : ++32 (0) 3 231 92 49
e-mail : info@b-architecten.be
BTW : BE 463.085.423

B architecten

Bressers Erfgoed

ROESELARE
IS IN VOOR JOU

GEVEL INDEX

Bestaande gebouwen materialen

- B1 Metselwerk, geel
- B2 Natuurleien
- B3 Natuursteen, beige/wit
- B4 Blauwe hardsteen
- B5 Opendraaiend raam, houten schrijnwerk, vernist
- B6 Cementpleister, grijs
- B7 Metselwerk, beige
- B8 Metselwerk, bruin
- B9 PVC schrijnwerk, wit
- B10 Vast raam, houten schrijnwerk, wit
- B11 Vezelcementplaat, blauw
- B12 Beton, beige/wit
- B13 Aluminium schrijnwerk, zwart
- B14 Vezelcementplaat, bruin
- B15 Vezelcementplaat, grijs
- B16 Vezelcementplaat, wit
- B17 Metselwerk, roodbruin
- B18 Aluminium schrijnwerk, grijs
- B19 Pleisterwerk, wit
- B20 Dakpannen, rood
- B21 Metselwerk, wit
- B22 Houten planken
- B23 Houten schrijnwerk, rood
- B24 Metselwerk, zwart geschilderd
- B25 Leien, grijs
- B26 Dakpannen, zwart
- B27 Metselwerk, grijs
- B28 Aluminium schrijnwerk, rood
- B29 Houten schrijnwerk, zwart

Nieuwe gebouwen materialen

- N1 Vliesgevel, messing
- N2 Architectonisch beton, beige
- N3 Aluminium schrijnwerk, brons geanodiseerd
- N4 Architectonisch beton, grijs
- N5 Houten schrijnwerk, vernist
- N6 Luifel, messing
- N7 Hout, gelakt in oorspronkelijke kleur
- N8 Staal, beige gelakt
- N9 Aluminium schrijnwerk, zwart gemoffeld
- N10 **Blauwe hardsteen**
- N11 Natuurleien
- N12 Kalkpleister, originele kleur
- N13 Metselwerk, geel
- N14 Houten panelen, vernist
- N15 Houten lamelen

Realiseren van een nieuw stadhuis

Bouwblok tussen Grote Markt, Botermarkt, Paterstraat en Zuidstraat
8800 Roeselare

BOUWHEER

Stad Roeselare
Botermarkt 2
8800 Roeselare
tel.051262111

IR STABILITEIT

Arcadis
Koningsstraat 80
1000 Brussel
tel.+32 471 20 65 68

ARCHITECTEN

B-architecten / Bressers Architecten
Borgerhoutsestraat 22/01
2018 Antwerpen
tel.03/2318228

IR TECHNIEKEN

Arcadis
Koningsstraat 80
1000 Brussel
tel.+32 471 20 65 68

Wijzigingen	Index	Datum	Naam

OMGEVINGSVERGUNNING

Binnengevel Zuidstraat

TEK	DK	FORMAAT	SCHAAL	DOSSIER	PLANCODE	DATUM
		A0	1 : 100	2019.35	G_N_006	30/04/21

A B C D E F G H I J K L M N O P Q R S T U V W X Y Z

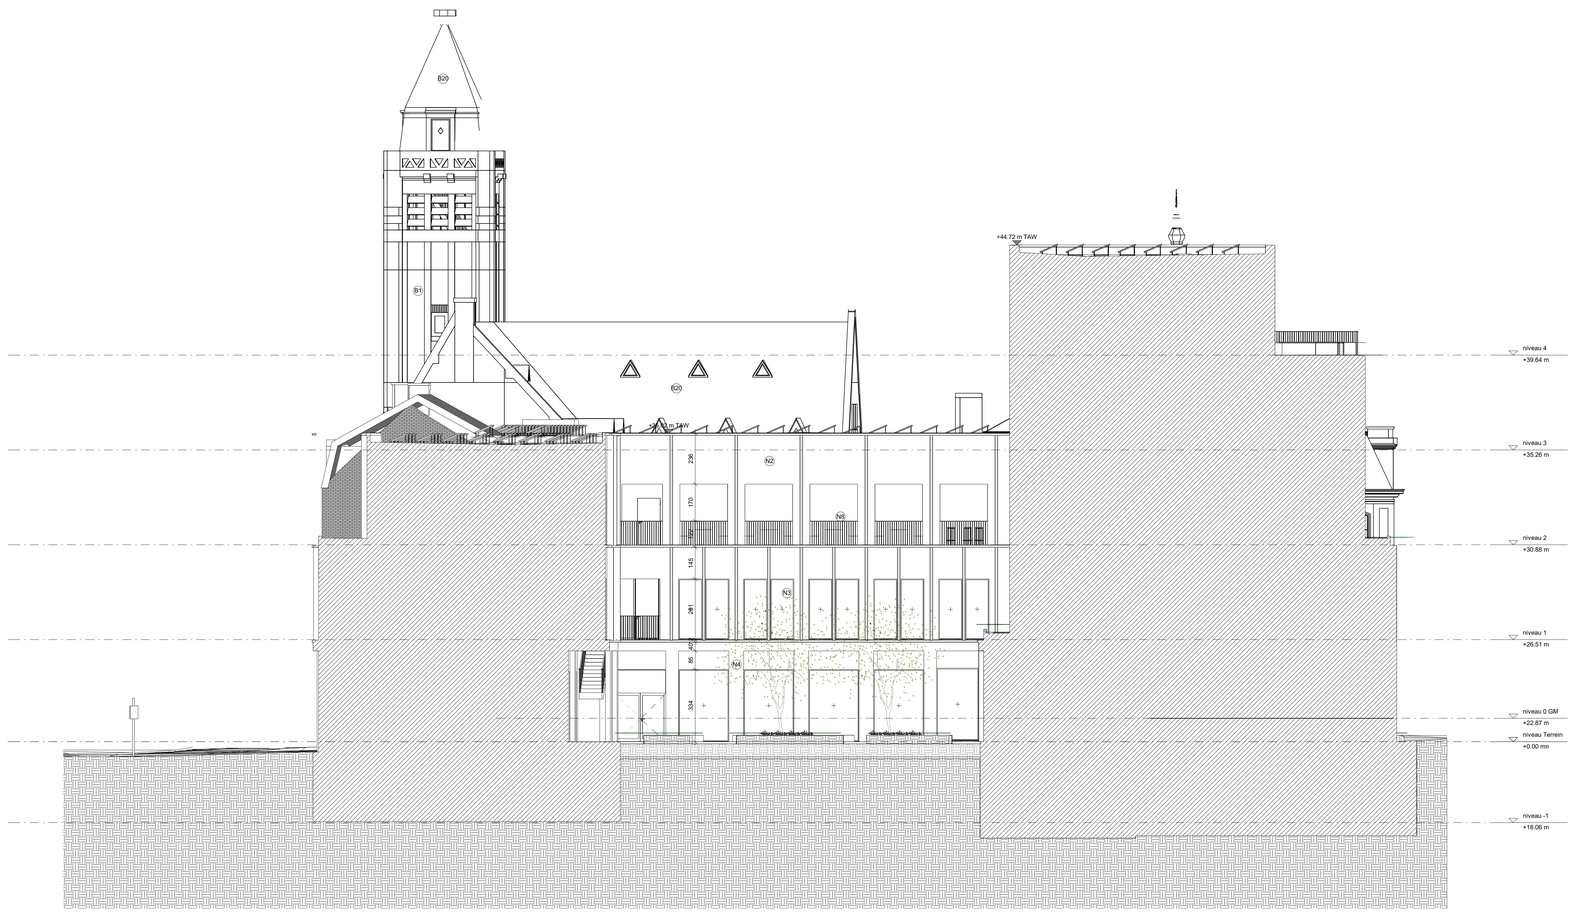

GEVEL INDEX

Bestaande gebouwen materialen

- B1 Metselwerk, geel
- B2 Natuurleien
- B3 Natuursteen, beige/wit
- B4 Blauwe hardsteen
- B5 Opendraaiend raam, houten schrijnwerk, vernist
- B6 Cementpleister, grijs
- B7 Metselwerk, beige
- B8 Metselwerk, bruin
- B9 PVC schrijnwerk, wit
- B10 Vast raam, houten schrijnwerk, wit
- B11 Vezelcementplaat, blauw
- B12 Beton, beige/wit
- B13 Aluminium schrijnwerk, zwart
- B14 Vezelcementplaat, bruin
- B15 Vezelcementplaat, grijs
- B16 Vezelcementplaat, wit
- B17 Metselwerk, roodbruin
- B18 Aluminium schrijnwerk, grijs
- B19 Pleisterwerk, wit
- B20 Dakpannen, rood
- B21 Metselwerk, wit
- B22 Houten planken
- B23 Houten schrijnwerk, rood
- B24 Metselwerk, zwart geschilderd
- B25 Leien, grijs
- B26 Dakpannen, zwart
- B27 Metselwerk, grijs
- B28 Aluminium schrijnwerk, rood
- B29 Houten schrijnwerk, zwart

Nieuwe gebouwen materialen

- N1 Vliesgevel, messing
- N2 Architectonisch beton, beige
- N3 Aluminium schrijnwerk, brons geanodiseerd
- N4 Architectonisch beton, grijs
- N5 Houten schrijnwerk, vernist
- N6 Luifel, messing
- N7 Hout, gelakt in oorspronkelijke kleur
- N8 Staal, beige gelakt
- N9 Aluminium schrijnwerk, zwart gemoffeld
- N10 **Blauwe hardsteen**
- N11 Natuurleien
- N12 Kalkpleister, originele kleur
- N13 Metselwerk, geel
- N14 Houten panelen, vernist
- N15 Houten lamelen

Evert Crols
Dirk Engelen
Sven Grooten

B-architecten nv
Borgerhoutsestraat 22/01
2018 Antwerp
België

B-tel. ++32 (0) 3 231 82 28
B-fax ++32 (0) 3 231 92 49
e-mail info@b-architecten.be
BTW BE 460.085.423

B architecten

Bressers Erfgoed

ROESELARE
IS IN VOORUIT

Realiseren van een nieuw stadhuis

Bouwblok tussen Grote Markt, Botermarkt, Paterstraat en Zuidstraat
8800 Roeselare

BOUWHEER
Stad Roeselare
Botermarkt 2
8800 Roeselare
tel. 051/262111

IR STABILITEIT
Arcadis
Koningsstraat 80
1000 Brussel
tel. +32 471 20 65 68

ARCHITECTEN
B-architecten / Bressers Architecten
Borgerhoutsestraat 22/01
2018 Antwerpen
tel. 03/2318228

IR TECHNIEKEN
Arcadis
Koningsstraat 80
1000 Brussel
tel. +32 471 20 65 68

Wijzigingen	Index	Datum	Naam

OMGEVINGSVERGUNNING

Binnengevel Noord

TEK	OK	FORMAAT	SCHAAL	DOSSIER	PLANCODE	DATUM
		A0	1 : 100	2019.35	G_N_007	30/04/21

A B C D E F G H I J K L M N O P Q R S T U V W X Y Z

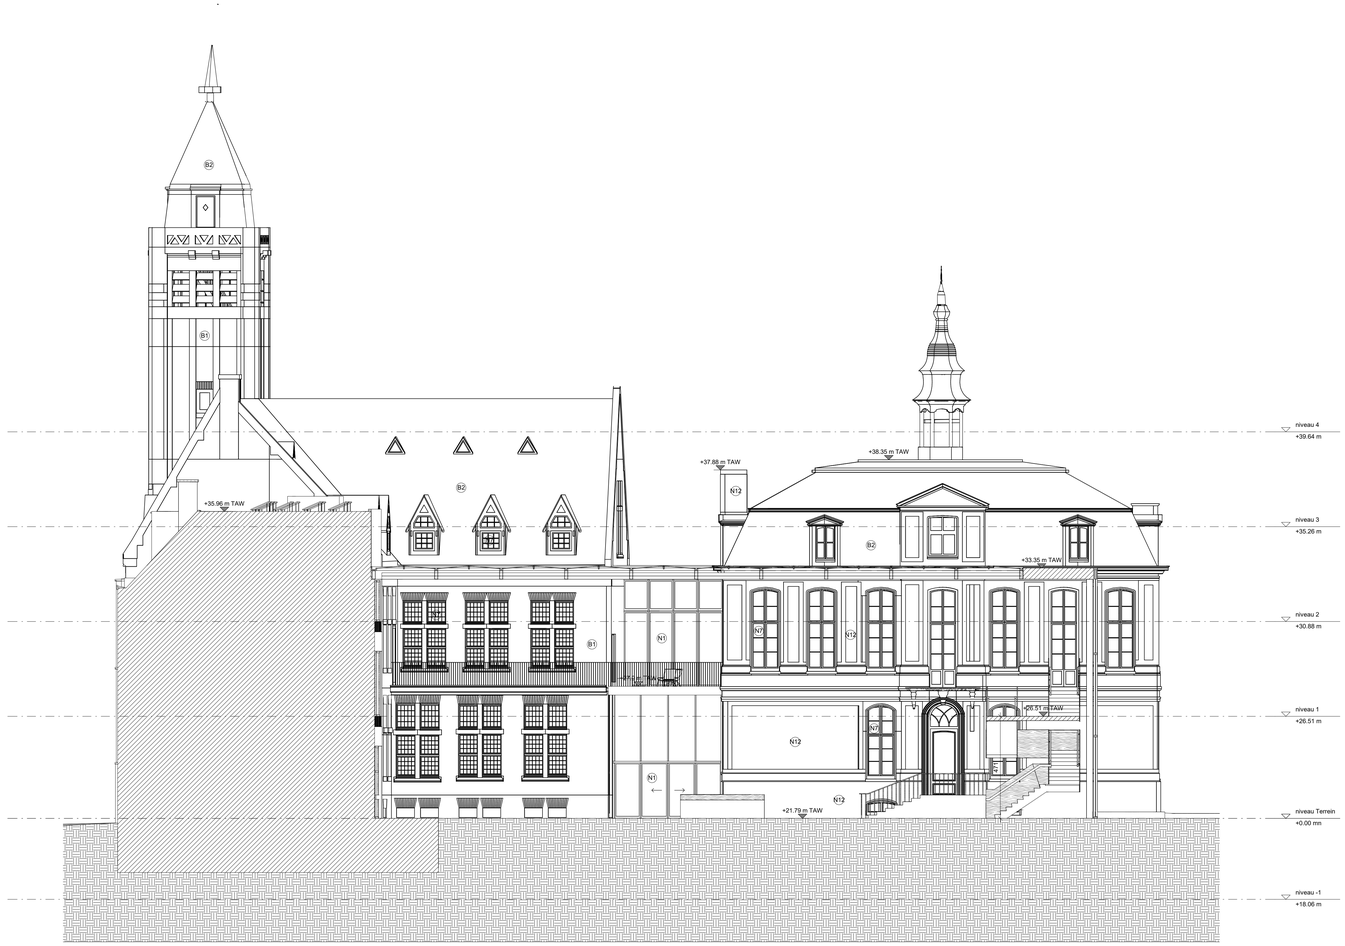

GEVEL INDEX

Bestaande gebouwen materialen

- B1 Metselwerk, geel
- B2 Natuurleien
- B3 Natuursteen, beige/wit
- B4 Blauwe hardsteen
- B5 Opendraaiend raam, houten schrijnwerk, vernist
- B6 Cementpleister, grijs
- B7 Metselwerk, beige
- B8 Metselwerk, bruin
- B9 PVC schrijnwerk, wit
- B10 Vast raam, houten schrijnwerk, wit
- B11 Vezelcementplaat, blauw
- B12 Beton, beige/wit
- B13 Aluminium schrijnwerk, zwart
- B14 Vezelcementplaat, bruin
- B15 Vezelcementplaat, grijs
- B16 Vezelcementplaat, wit
- B17 Metselwerk, roodbruin
- B18 Aluminium schrijnwerk, grijs
- B19 Pleisterwerk, wit
- B20 Dakpannen, rood
- B21 Metselwerk, wit
- B22 Houten planken
- B23 Houten schrijnwerk, rood
- B24 Metselwerk, zwart geschilderd
- B25 Leien, grijs
- B26 Dakpannen, zwart
- B27 Metselwerk, grijs
- B28 Aluminium schrijnwerk, rood
- B29 Houten schrijnwerk, zwart

Nieuwe gebouwen materialen

- N1 Vliesgevel, messing
- N2 Architectonisch beton, beige
- N3 Aluminium schrijnwerk, brons geanodiseerd
- N4 Architectonisch beton, grijs
- N5 Houten schrijnwerk, vernist
- N6 Luifel, messing
- N7 Hout, gelakt in oorspronkelijke kleur
- N8 Staal, beige gelakt
- N9 Aluminium schrijnwerk, zwart gemoffeld
- N10 **Blauwe hardsteen**
- N11 Natuurleien
- N12 Kalkpleister, originele kleur
- N13 Metselwerk, geel
- N14 Houten panelen, vernist
- N15 Houten lamelen

Evert Crois
Dirk Engelen
Sven Grooten

B-architecten nv
Borgerhoutsestraat 22/01
2018 Antwerp
België

B-tel : ++32 (0) 3 231 82 28
B-fax : ++32 (0) 3 231 82 29
e-mail : info@b-architecten.be
BTW : BE 463.085.423

B architecten

Bressers Erfgoed

ROESELARE
IS IN VOOR JOU

Realiseren van een nieuw stadhuis

Bouwblok tussen Grote Markt, Botermarkt, Paterstraat en Zuidstraat
8800 Roeselare

BOUWHEER	IR STABILITEIT
Stad Roeselare Botermarkt 2 8800 Roeselare tel.:051262111	Arcadis Koningsstraat 80 1000 Brussel tel.:+32 471 20 65 68
ARCHITECTEN	**IR TECHNIEKEN**
B-architecten / Bressers Architecten Borgerhoutsestraat 22/01 2018 Antwerpen tel.:03/2318228	Arcadis Koningsstraat 80 1000 Brussel tel.:+32 471 20 65 68

Wijzigingen	Index	Datum	Naam

OMGEVINGSVERGUNNING

Binnengevel historisch

TEK	DK	FORMAAT	SCHAAL	DOSSIER	PLANCODE	DATUM
		A0	1 : 100	2019.35	G_N_008	30/04/21

A B C D E F G H I J K L M N O P Q R S T U V W X Y Z