INPLANTINGSPLAN
schaal: 1/500

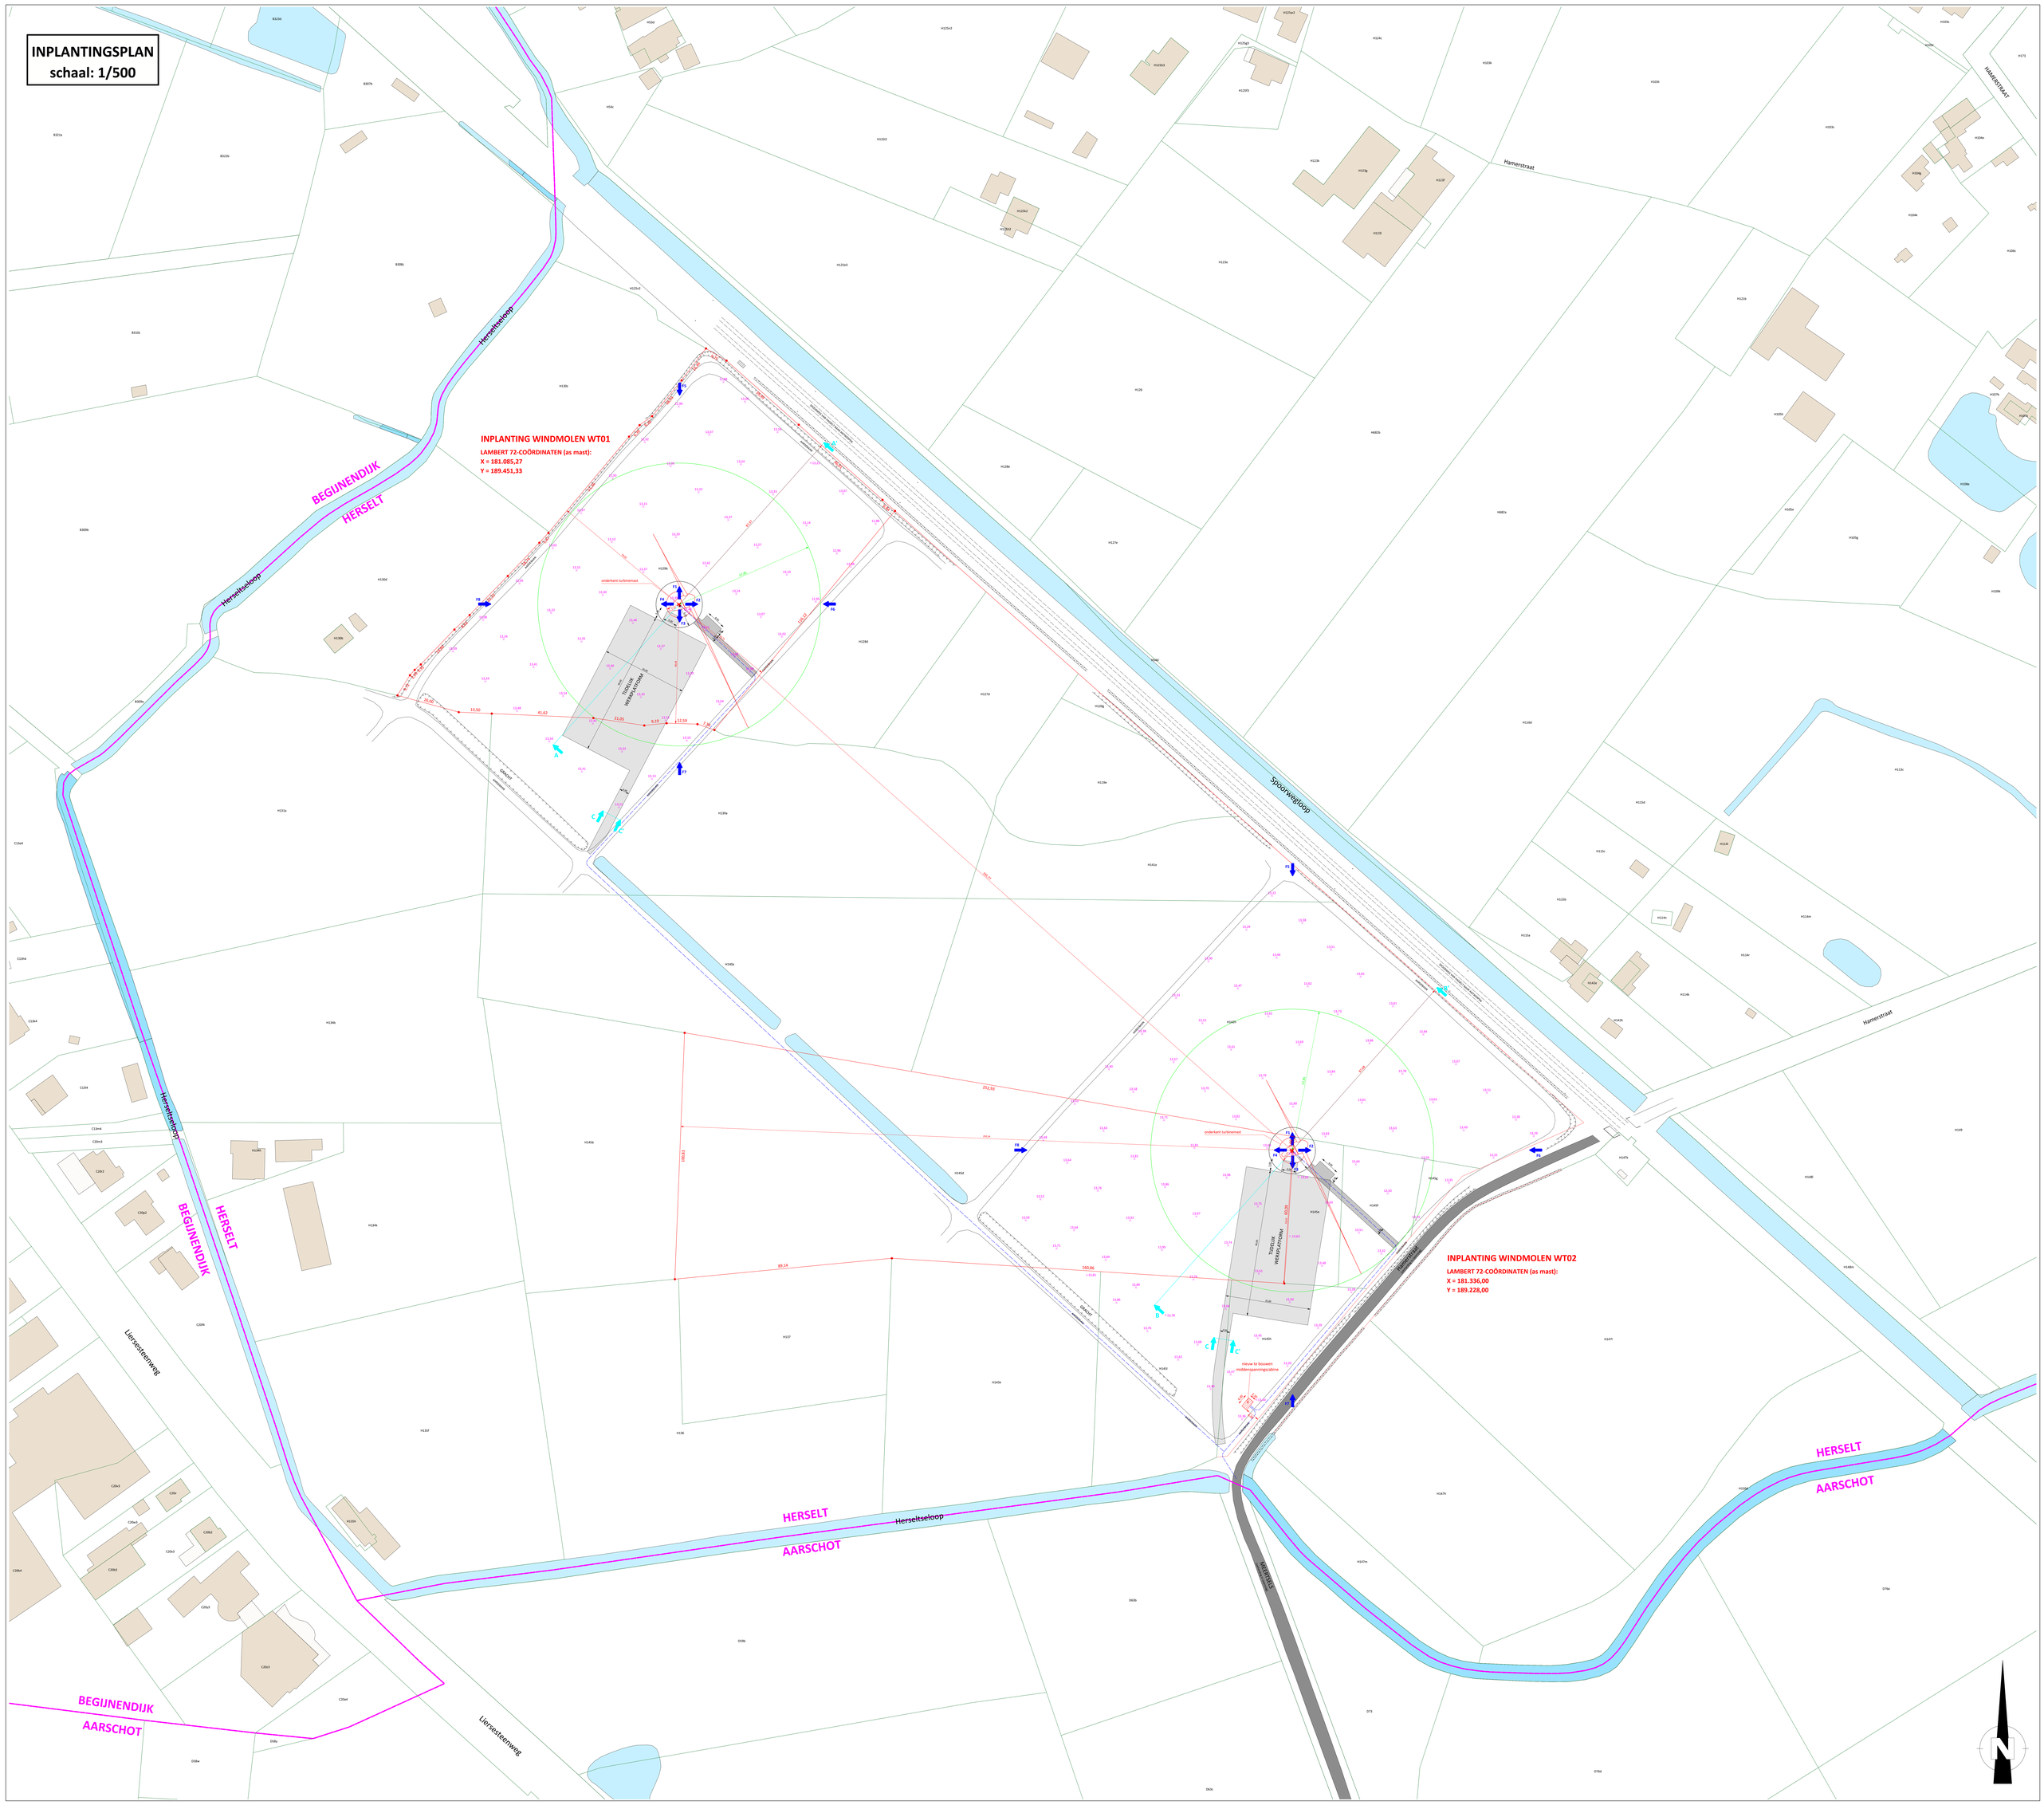
INPLANTING WINDMOLEN WT01
LAMBERT 72-COÖRDINATEN (as mast):
X = 181.085,27
Y = 189.451,33
INPLANTING WINDMOLEN WT02
LAMBERT 72-COÖRDINATEN (as mast):
X = 181.336,00
Y = 189.228,00
BEGIJNENDIJK
HERSELT
Herseltseloop
Hamerstraat
HAMERSTRAAT
Sporwegloop
Liersesteenweg
HERSELT
AARSCHOT
Herseltseloop
onderkant turbinemast
TIJDELIJK WEGDEKSTROOK
nieuw te bouwen middenspanningscabine
GRAVEL
ASFALT
F1
F2
F3
F4
F5
F6
F7
F8
A
B
C
D
E
252,93
89,14
160,86
100,83
41,62
21,05
13,50
8,19
12,59
7,46
26,40
60,08
20,00
12,00
6,00
6,00
12,00
20,00
6,00
6,00
12,00
20,00
6,00
6,00
12,00
20