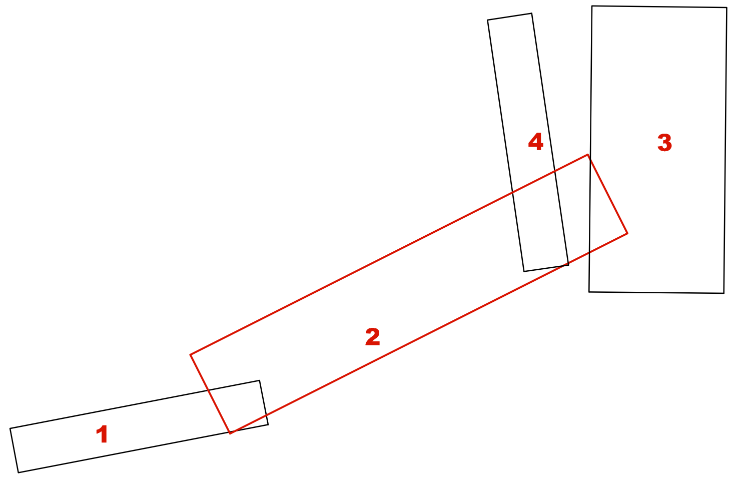

PRD 21
schaal 1/100

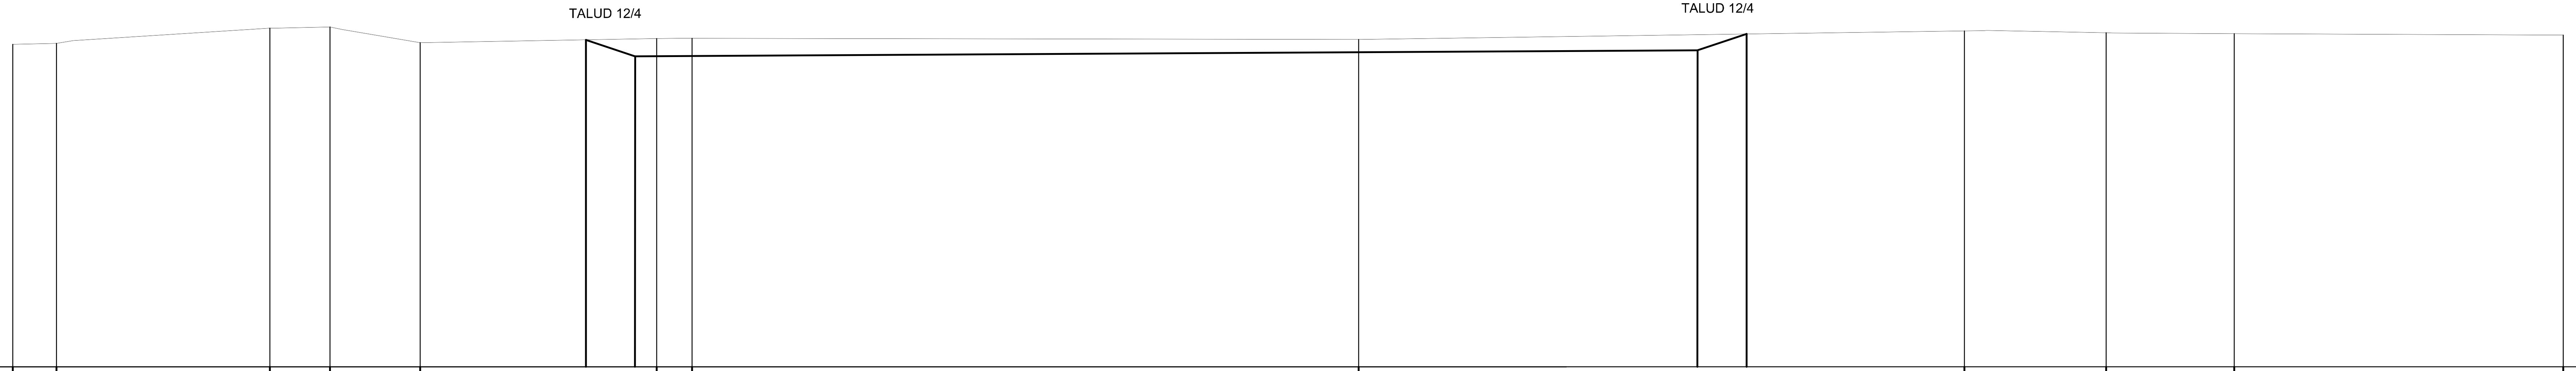

VERGELIJKINGSVLAK: 0.00 m

BESTAANDE HOOGTES	5.91	5.93	6.21	6.22	5.94	6.01	6.02	6.00	6.16	6.12	6.10	6.08	
BESTAANDE AFSTANDEN	0.80	3.91	1.10	1.65	4.33	0.65	12.20	11.09	2.60	2.35	6.02		
ONTWORPEN HOOGTES	5.94	5.99	5.69	afgraving ±30cm	5.80	6.10							
ONTWORPEN AFSTANDEN	300	0.90	19.45	0.90									

Referentiepeil TAW