


PRD 22
schaal 1/100

VERGELIJKINGSVLAK: 0.00 m

BESTAANDE HOOGTES	6.18	6.18	6.17						5.86	5.85	5.93	5.93						6.06	6.08						6.01	6.00	6.12	6.23	6.23	
BESTAANDE AFSTANDEN		3.59	3.34	8.98			1.58	4.92	1.63	6.91	1.14	8.92	1.05	5.00	1.04	0.88	0.90	1.80												
ONTWORPEN HOOGTES				5.94	5.94	4.44	afgraving ±1.50m							4.55	6.05															
ONTWORPEN AFSTANDEN				3.00	4.50	21.59							4.50	300																

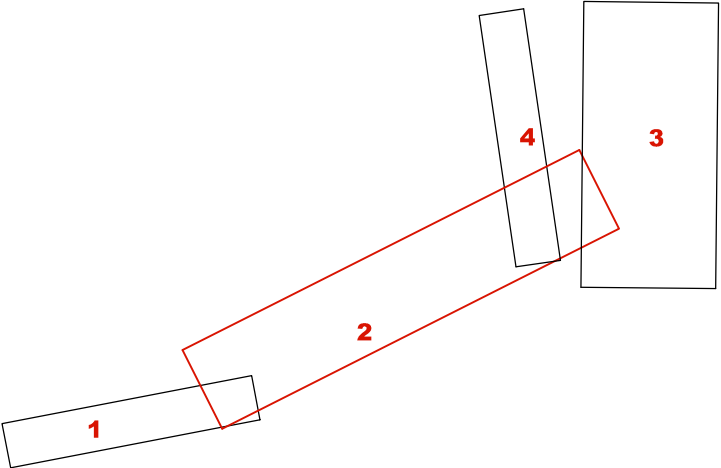

AFSLUITING

AFSLUITING

TALUD 12/4

TALUD 12/4