


Lengteprofiel

T.A.W. 40.00m

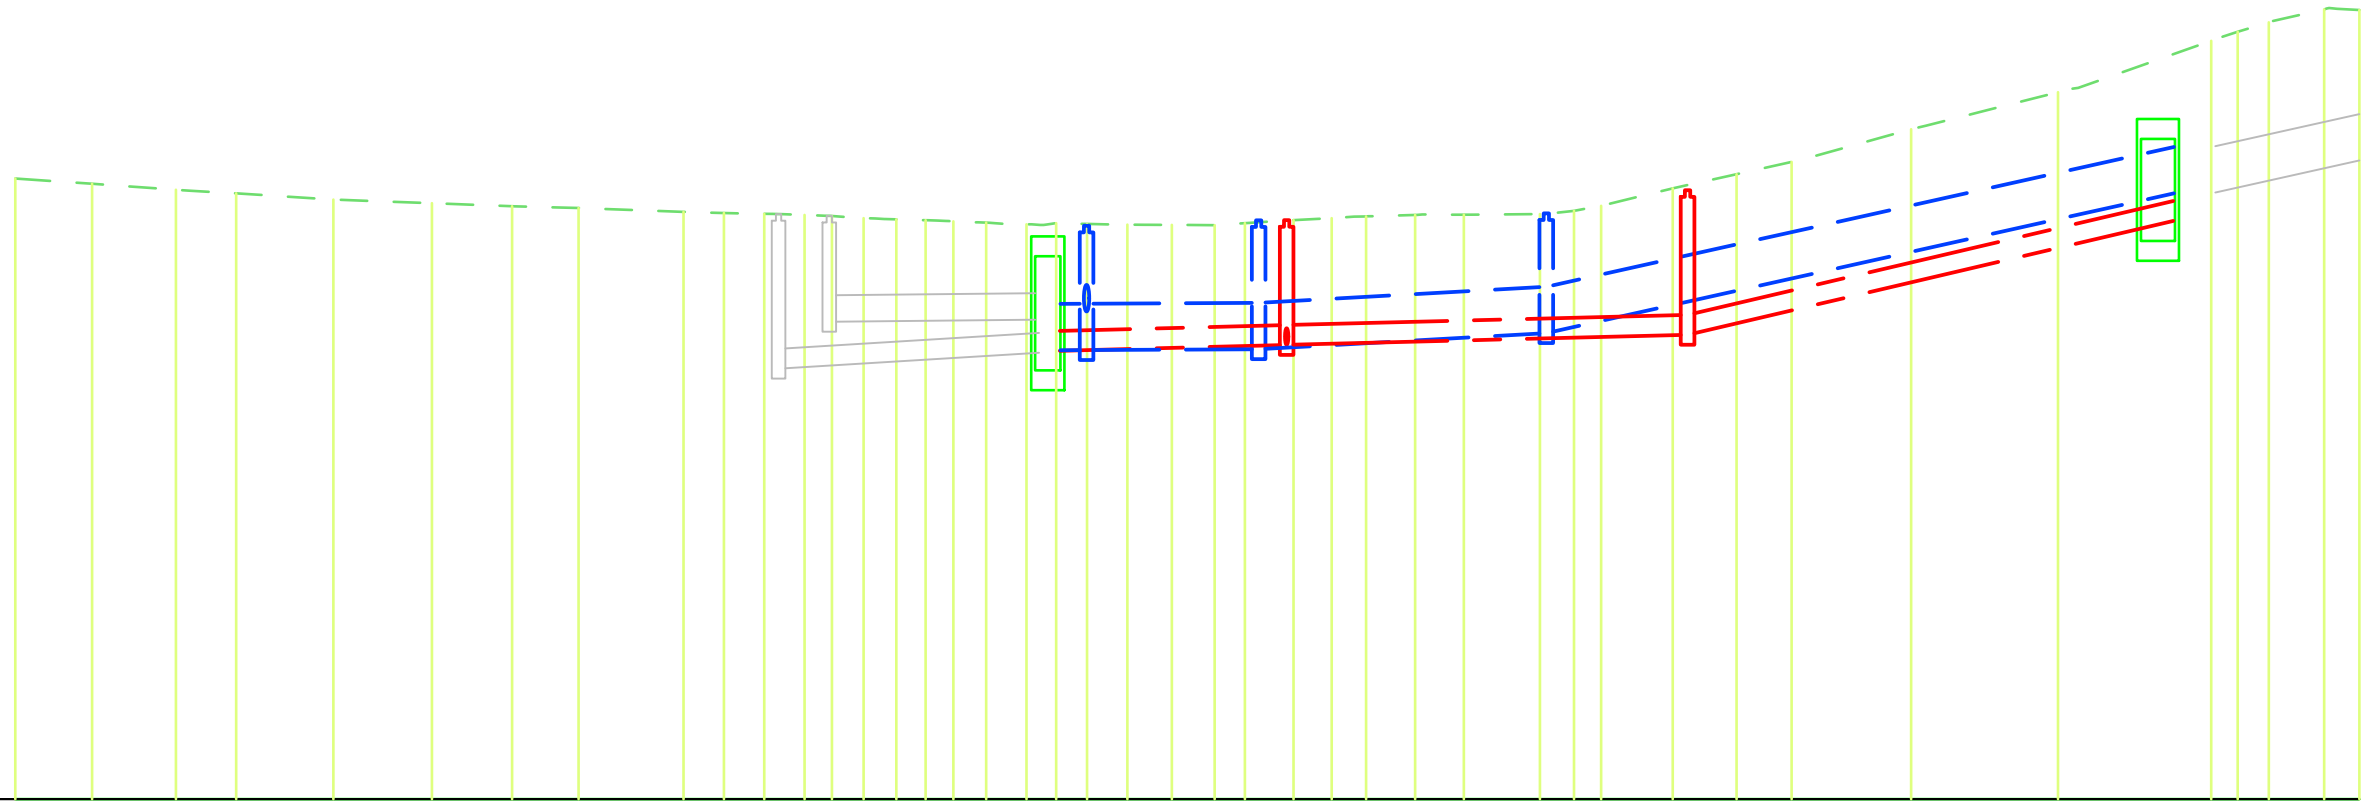

Kerkstraat RIO

Profielnummer
Cumulafstand
Bestaand maaiveld
Ontworpen hoogte
Hellingen

49.37	00.00	49.29	05.80	49.20	12.14	49.15	16.68	49.05	24.02	49.00	31.47	48.95	37.52	48.93	42.54	48.87	50.47	48.85	53.52	48.84	56.57	48.82	59.61	48.81	61.68	48.77	64.07	48.76	66.54	48.74	68.76	48.73	70.85	48.70	73.33	48.68	76.37	48.70	78.61	48.69	80.95	48.67	83.99	48.67	87.35	48.67	90.59	48.70	92.87	48.74	96.54	48.77	99.42	48.80	102.02	48.82	105.73	48.82	109.40	48.83	115.15	48.88	117.73	48.96	119.77	49.22	125.18	49.44	130.00	49.62	134.16	50.12	143.19	50.68	154.28	51.45	165.85	51.59	167.85	51.73	170.20	51.92	174.38	51.92	177.04
-------	-------	--------	-------	--------	-------	--------	-------	--------	-------	--------	-------	--------	-------	--------	-------	--------	-------	--------	-------	--------	-------	--------	-------	--------	-------	--------	-------	--------	-------	--------	-------	--------

DWA LEID.	Tussenafstand
	Hellingen en Ø
	Bodemhoogte
	Legkarakteristieken
RWA LEID.	Tussenafstand
	Hellingen en Ø
	Bodemhoogte
	Legkarakteristieken

		<b>BT_D2</b>		<b>BTO2</b>		<b>D10</b>		<b>D11</b>		<b>O1</b>			
						18m		31m		37m		15m	
						Ø300-5.0mm/m-Grès		Ø300-4.9mm/m-Grès		Ø300-46.9mm/m-Grès		Ø700-44.1mm/m-Grès	
				46.74 46.74		46.77 47.36 47.24		46.86 46.86 46.86		47.01 47.01		48.73 49.15 49.16	
		<b>BT_R2</b>		<b>BTO2</b>		<b>R13</b>		<b>R12</b>		<b>R11</b>		<b>O1_y</b>	
						2m		22m		47m			
				Ø700-1.0mm/m-B		Ø700-11.1mm/m-B		Ø700-44.5mm/m-B					
				46.74 46.74		46.78 47.36 46.78		46.79 46.79		47.04 47.04		49.15	