
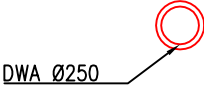
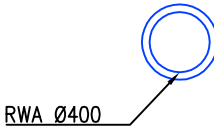



TYPE DWARSPROFIEL A-A schaal: 1/50

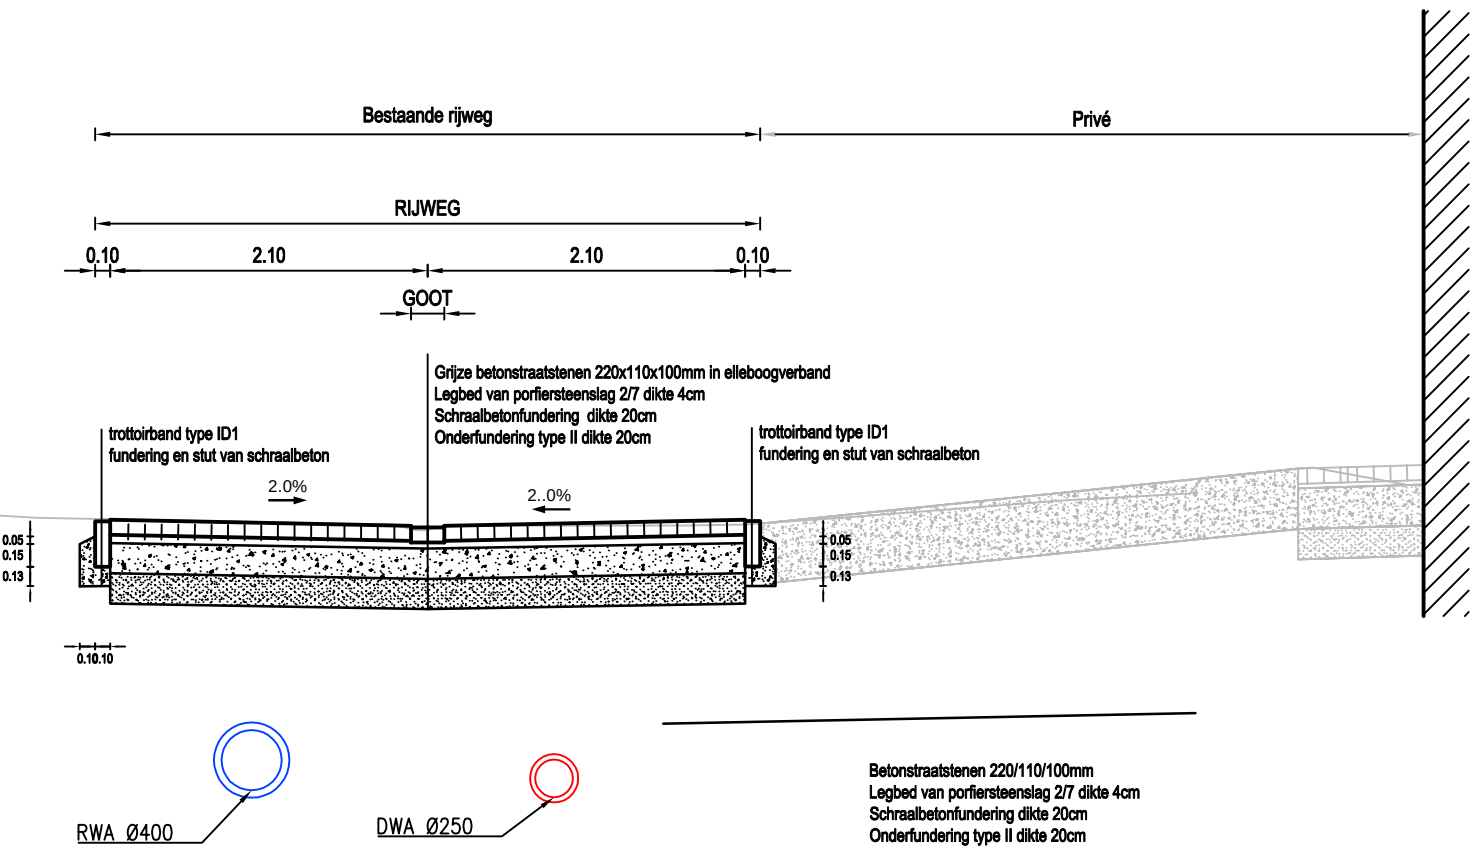

Betonstraatstenen 220/110/100mm
Legbed van porfiersteenslag 2/7 dikte 4cm
Schraalbetonfundering dikte 20cm
Onderfundering type II dikte 20cm


				omschrijving	Typedwarsprofiel A		
				ontwerp	SWECO Elfjulistraat 43 B-9000 Gent T +32 (0)2 383 06 40 www.swecobelgium.be	schaal	projectnummer
B	02-03-2021	Ontwerp	SVT			1:50	08870524
A	14-12-2020	Voorontwerp	FDV			ontwerper	plannummer
	DATUM	HISTORIEK	TEKENAAR			tekenaar	pagina

TYPE DWARSPROFIEL B-B schaal: 1/50

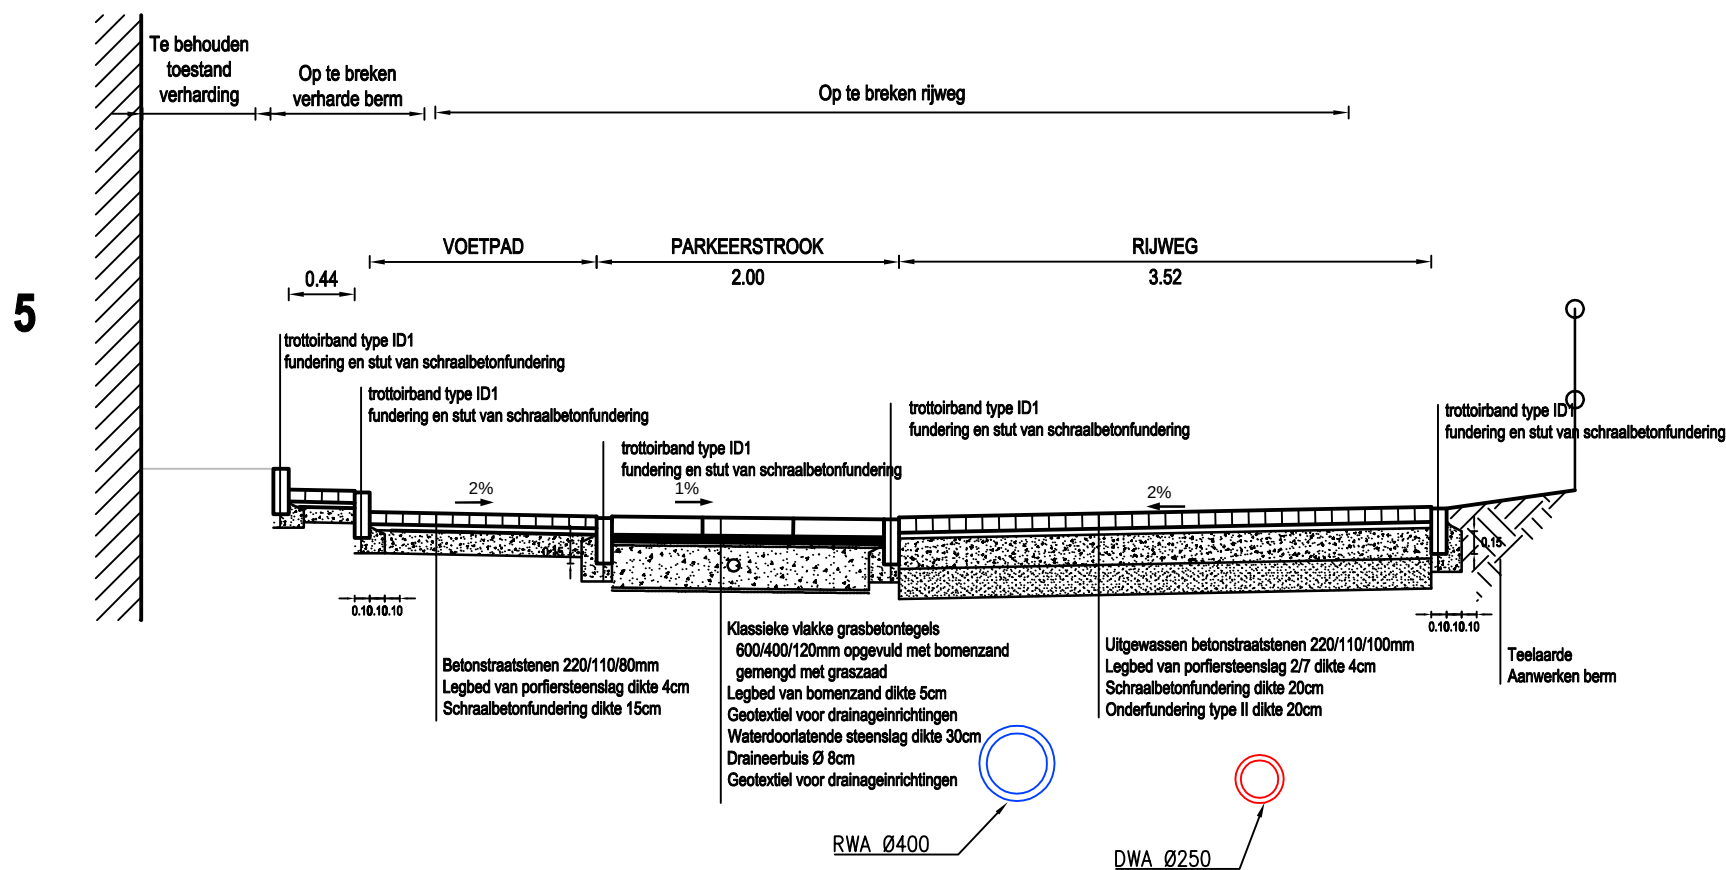


				omschrijving	Typedwarsprofiel B		
				ontwerp	SWECO Eilijulistraat 43 B-9000 Gent T +32 (0)2 383 06 40 www.swecobelgium.be	schaal	projectnummer
B	02-03-2021	Ontwerp	SVT			1:50	08870524
A	14-12-2020	Voorontwerp	FDV			ontwerper	plannummer
	DATUM	HISTORIEK	TEKENAAR			tekenaar	pagina

TYPE DWARSPROFIEL C-C schaal: 1/50

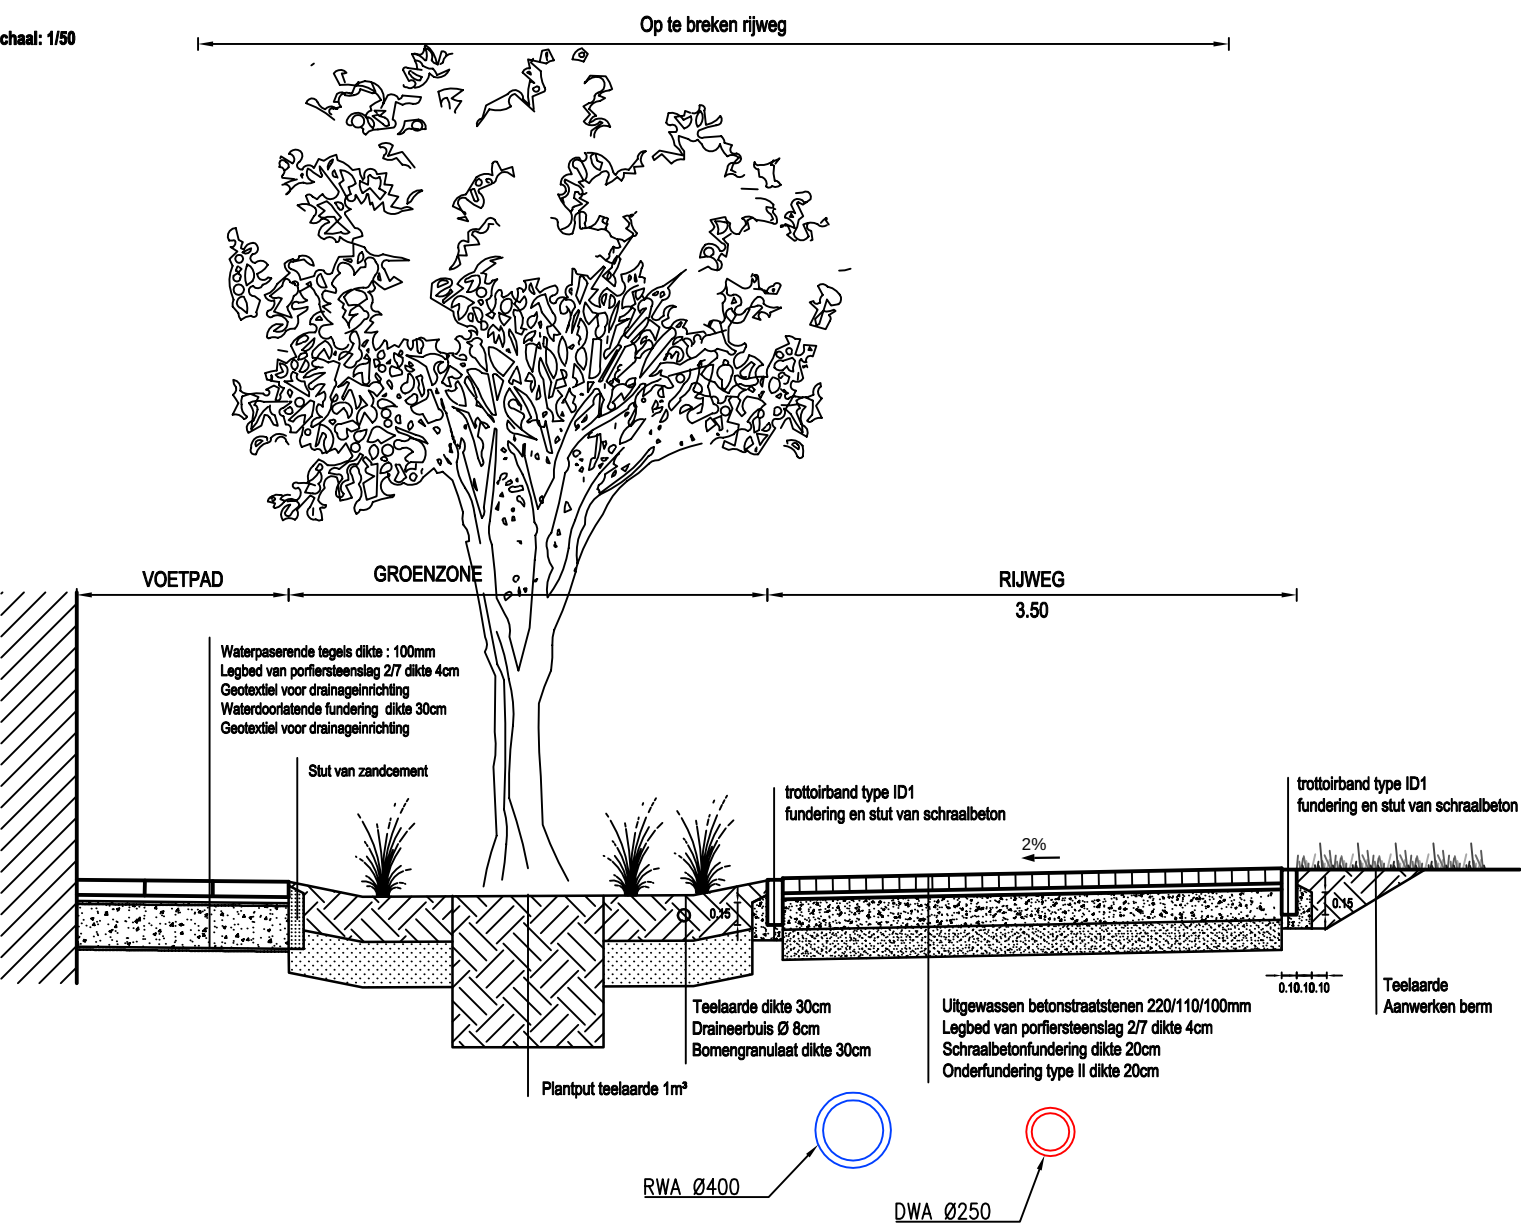

				omschrijving	Typedwarsprofiel C		
				ontwerp	SWECO Elfjulistraat 43 B-9000 Gent T +32 (0)2 383 06 40 www.swecobelgium.be	schaal	projectnummer
B	02-03-2021	Ontwerp	SVT			1:50	08870524
A	14-12-2020	Voorontwerp	FDV			ontwerper	plannummer
	DATUM	HISTORIEK	TEKENAAR			tekenaar	pagina


TYPE DWARSPROFIEL D-D schaal: 1/50

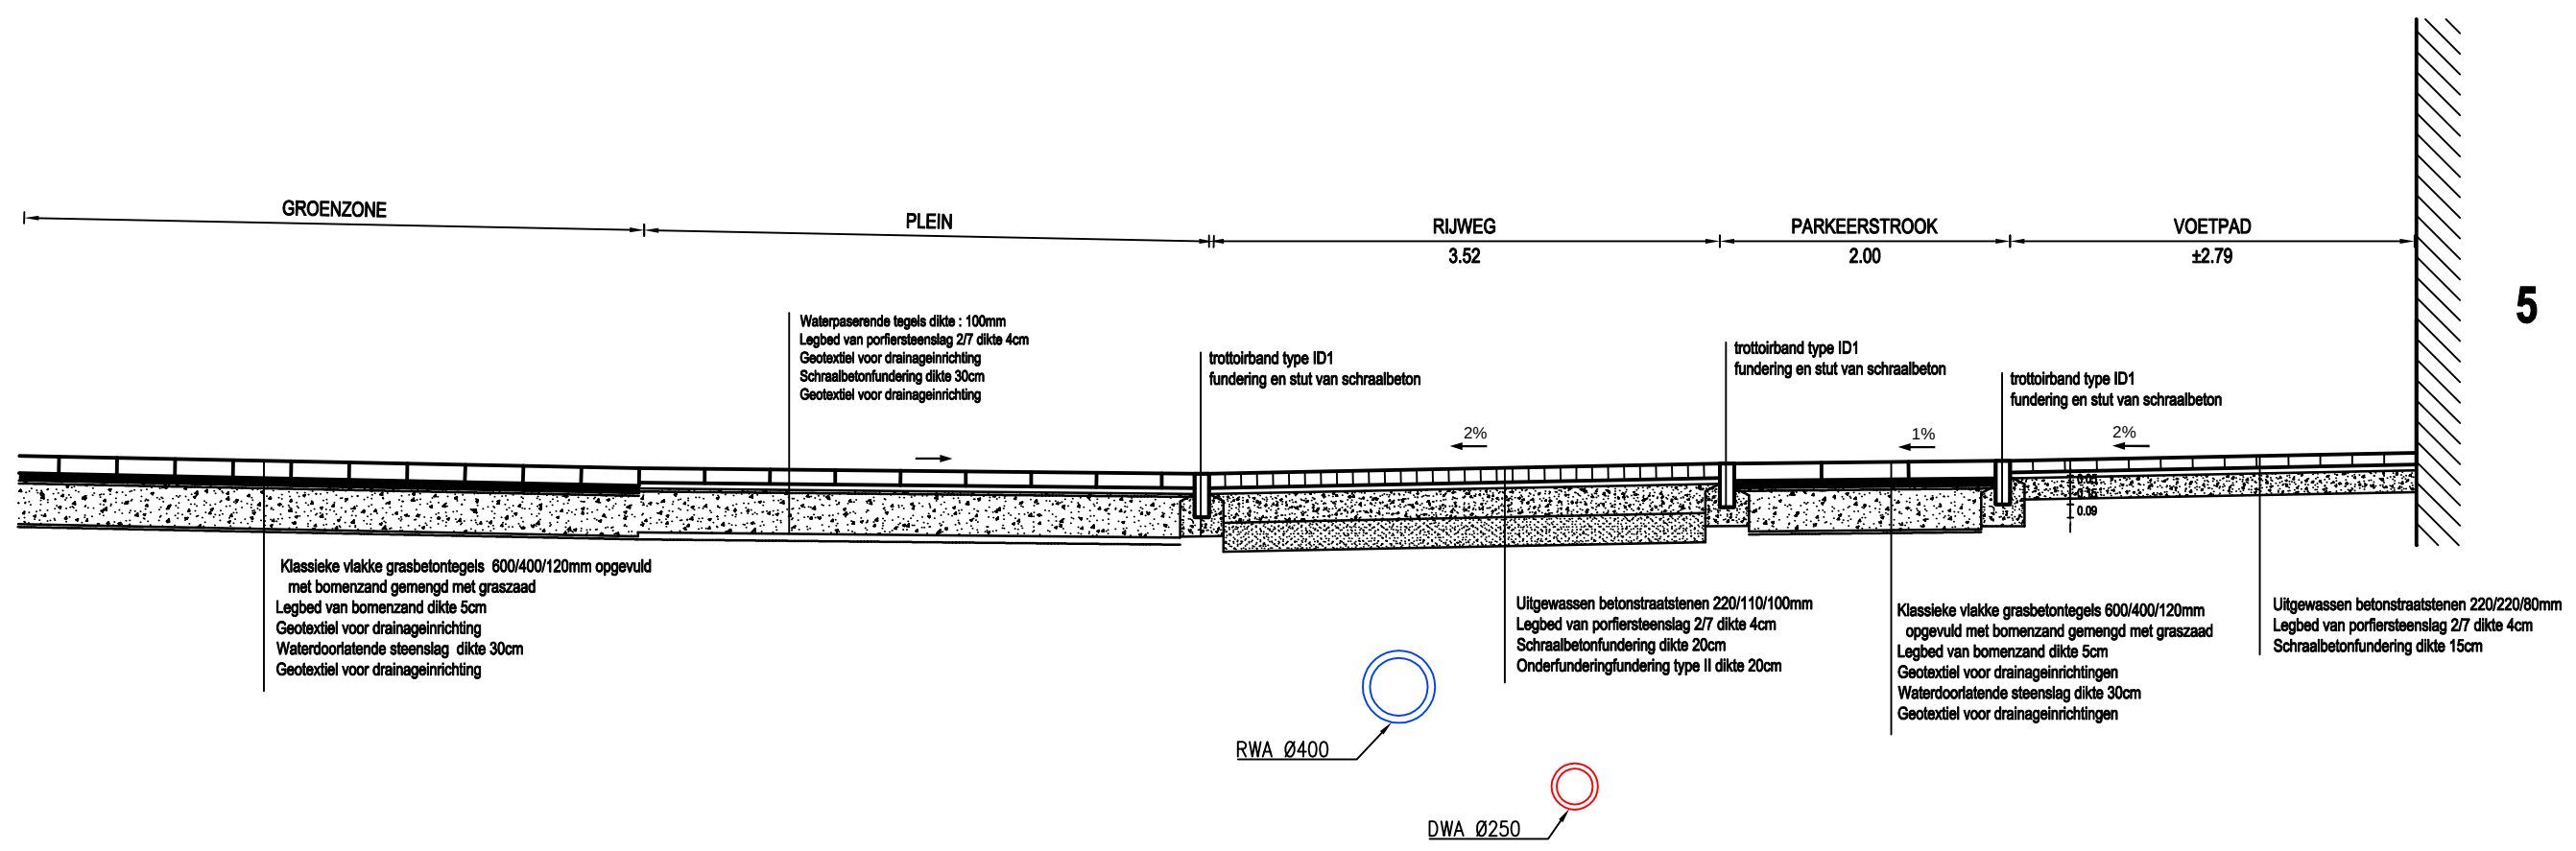

5


				omschrijving	Typedwarsprofiel D		
				ontwerp	SWECO Eilijulistraat 43 B-9000 Gent T +32 (0)2 383 06 40 www.swecobelgium.be	schaal	projectnummer
B	02-03-2021	Ontwerp	SVT			1:50	08870524
A	14-12-2020	Voorontwerp	FDV			ontwerper	plannummer
	DATUM	HISTORIEK	TEKENAAR			tekenaar	pagina

TYPE DWARSPROFIEL E-E schaal: 1/50

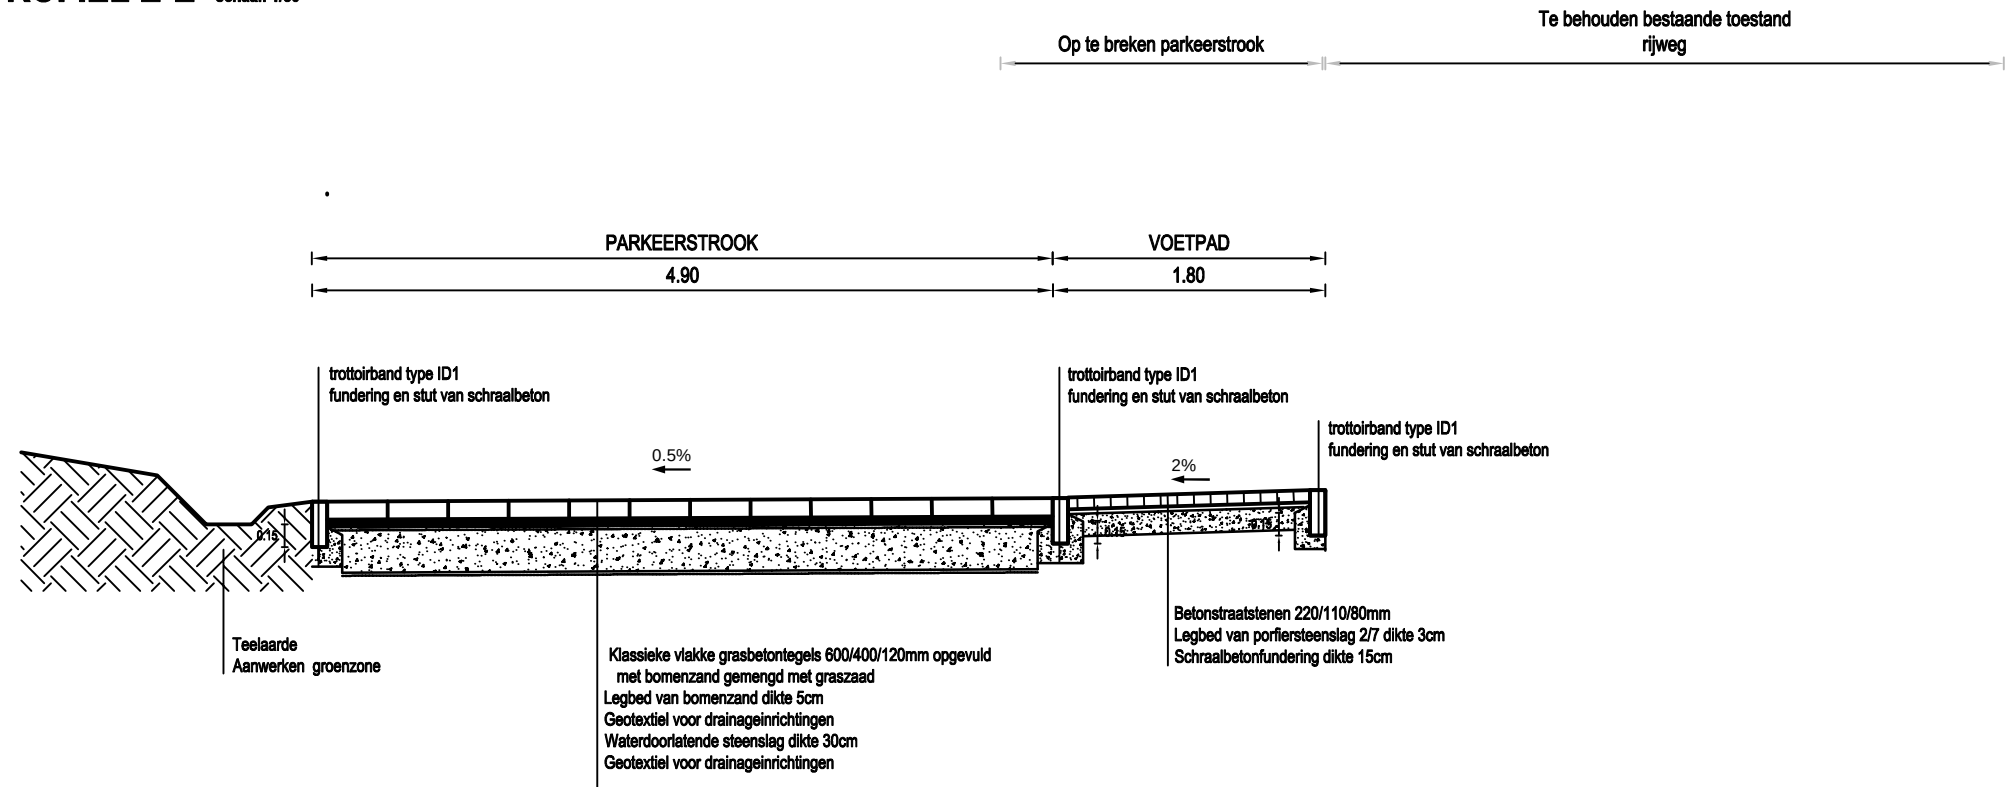

				omschrijving	Typedwarsprofiel E		
				ontwerp	SWECO Eilijulistraat 43 B-9000 Gent T +32 (0)2 383 06 40 www.swecobelgium.be	schaal	projectnummer
B	02-03-2021	Ontwerp	SVT			1:50	08870524
A	14-12-2020	Voorontwerp	FDV			ontwerper	plannummer
	DATUM	HISTORIEK	TEKENAAR			tekenaar	pagina


TYPE DWARSPROFIEL F-F schaal: 1/50

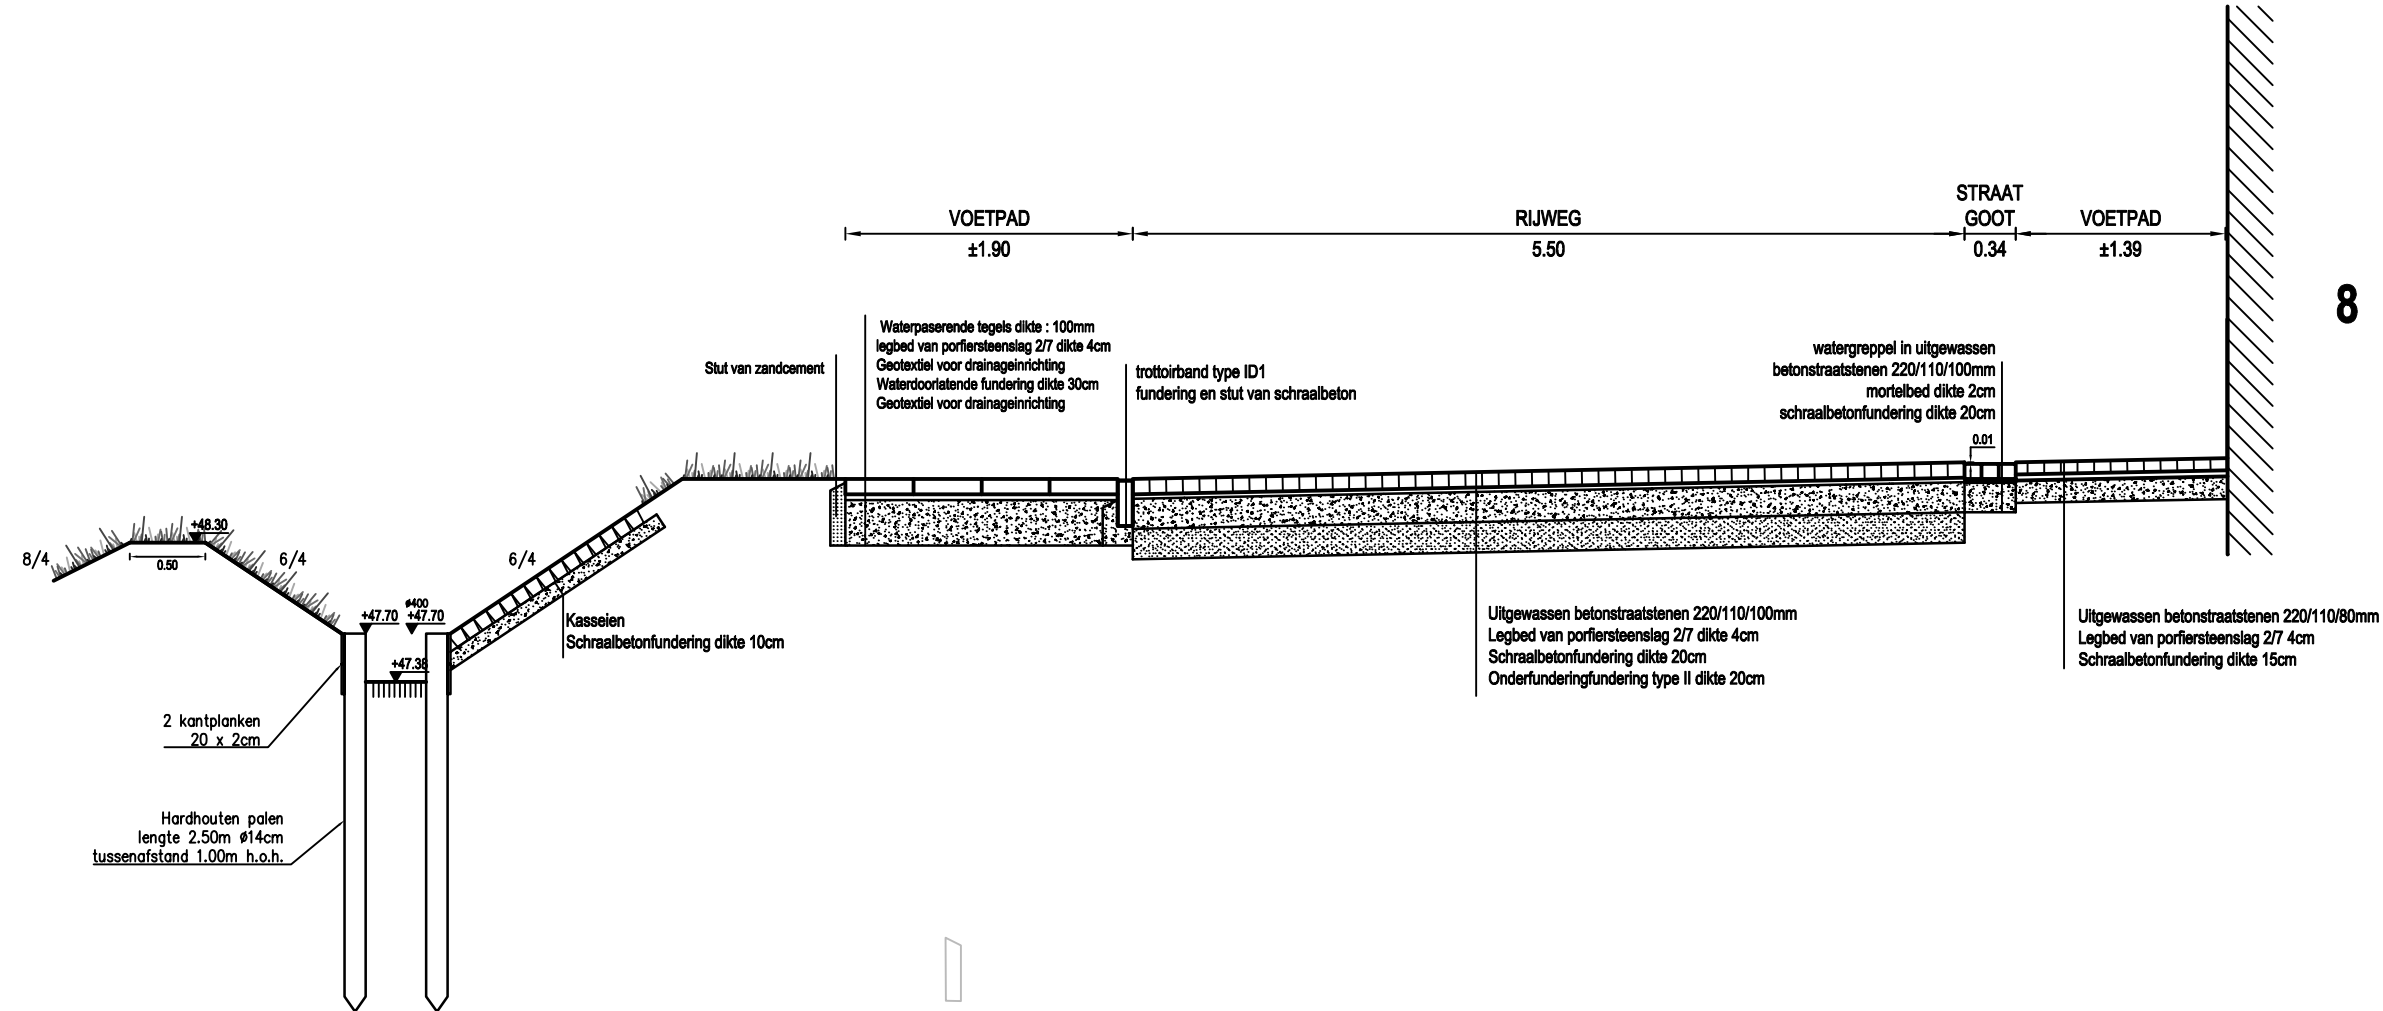


8

				omschrijving	Typedwarsprofiel F		
				ontwerp	SWECO Eilijulistraat 43 B-9000 Gent T +32 (0)2 383 06 40 www.swecobelgium.be	schaal	projectnummer
						1:50	08870524
						ontwerper	plannummer
						tekenaar	pagina
B	02-03-2021	Ontwerp	SVT				
A	14-12-2020	Voorontwerp	FDV				
	DATUM	HISTORIEK	TEKENAAR				

TYPE DWARSPROFIEL G-G schaal: 1/50

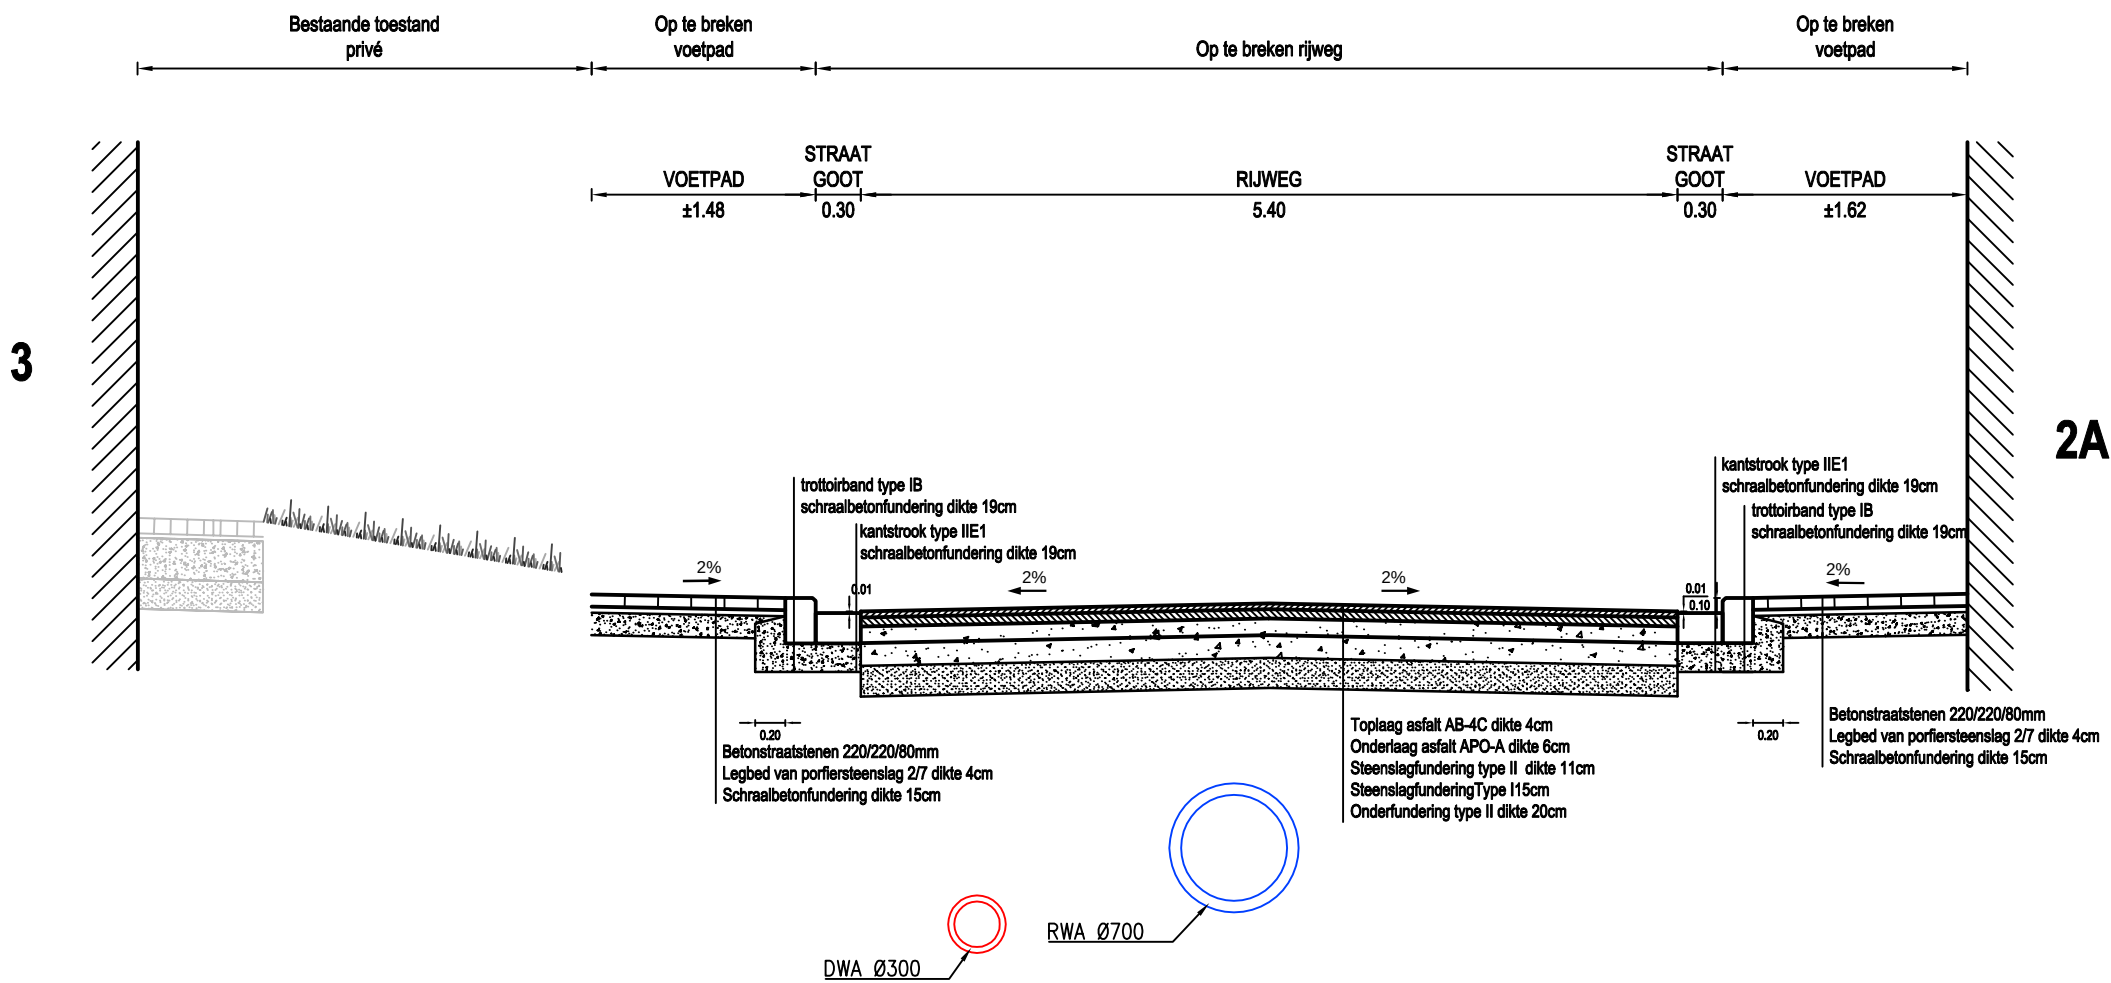

				omschrijving	Typedwarsprofiel G		
				ontwerp	SWECO Elfjulistraat 43 B-9000 Gent T +32 (0)2 383 06 40 www.swecobelgium.be	schaal	projectnummer
B	02-03-2021	Ontwerp	SVT			1:50	08870524
A	14-12-2020	Voorontwerp	FDV			ontwerper	plannummer
	DATUM	HISTORIEK	TEKENAAR			tekenaar	pagina

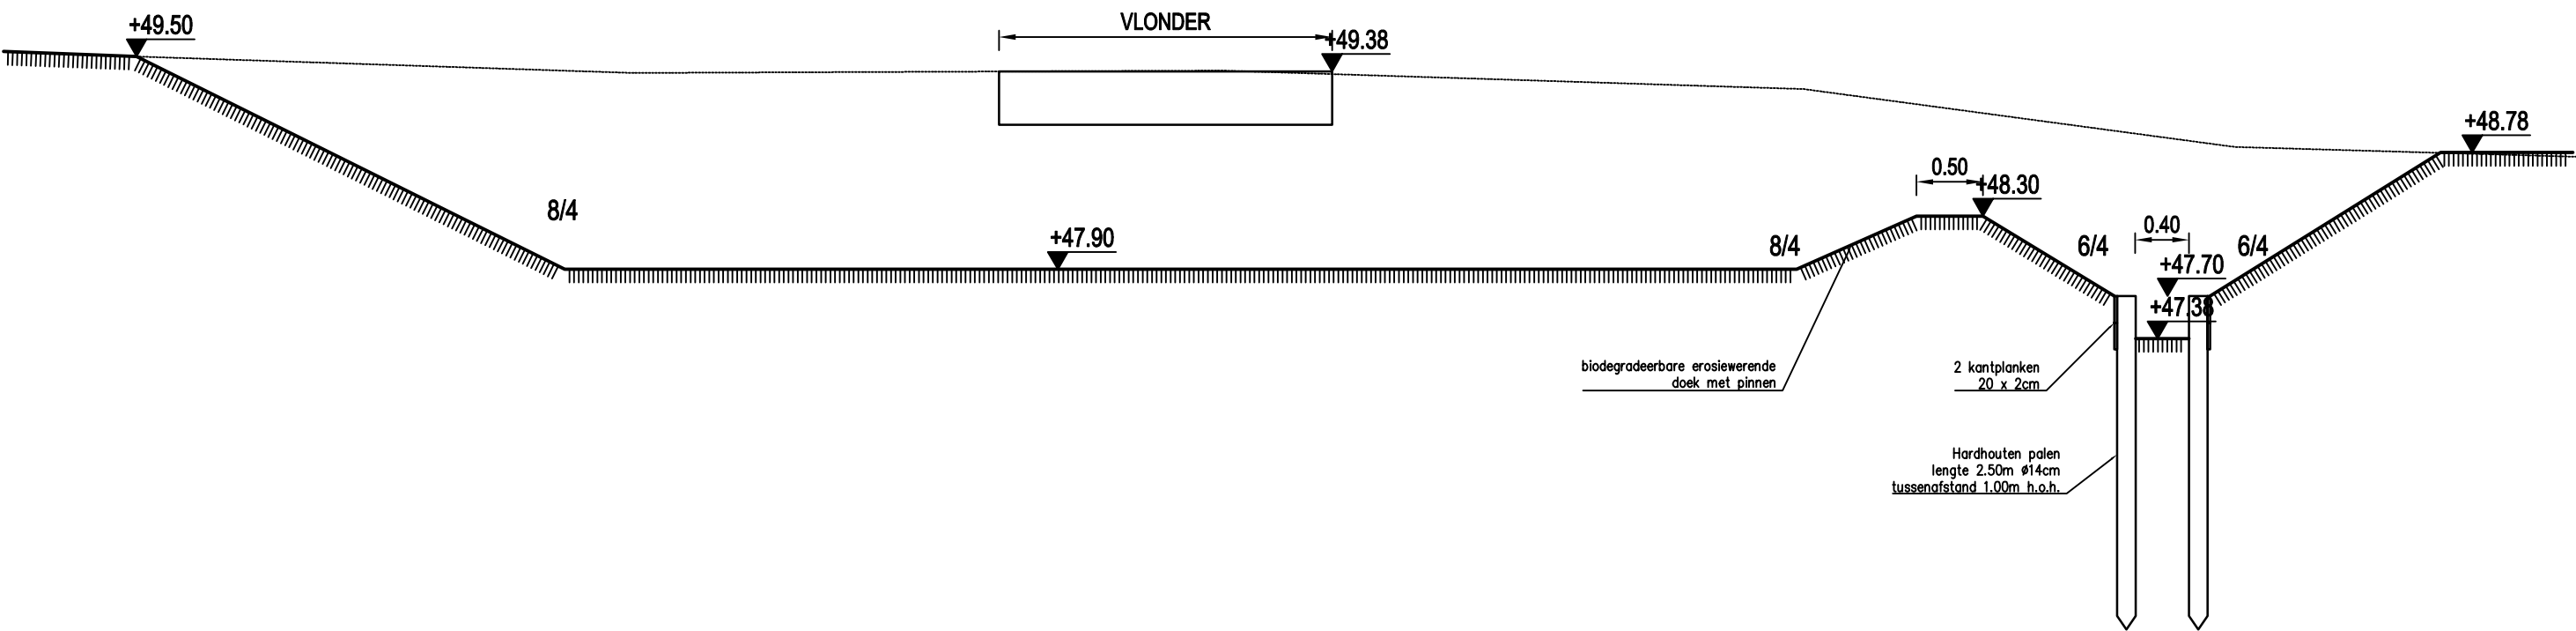

				omschrijving	Vlonder		
				ontwerp	SWECO Eilijulistraat 43 B-9000 Gent T +32 (0)2 383 06 40 www.swecobelgium.be	schaal	projectnummer
B	02-03-2021	Ontwerp	SVT			1:50	08870524
A	14-12-2020	Voorontwerp	FDV			ontwerper	plannummer
	DATUM	HISTORIEK	TEKENAAR			tekenaar	pagina