



Blarenberglaan 4/001  
B-2800 MECHELEN  
tel. : 015/29.11.33  
fax : 015/20.09.05

# 15.3562 DATA BUILD HALLE


bouwheer  
DATA BUILD nv  
Torenlei 2  
B - 2950 Kapellen

bouwplaats  
Bergensesteenweg 182  
B - 1500 Halle

VOORONTWERP 08

ONTSLUITING

SCHAAL: 1/750  
GETEKEND : mw/tvo  
DATUM : 03/01/2017

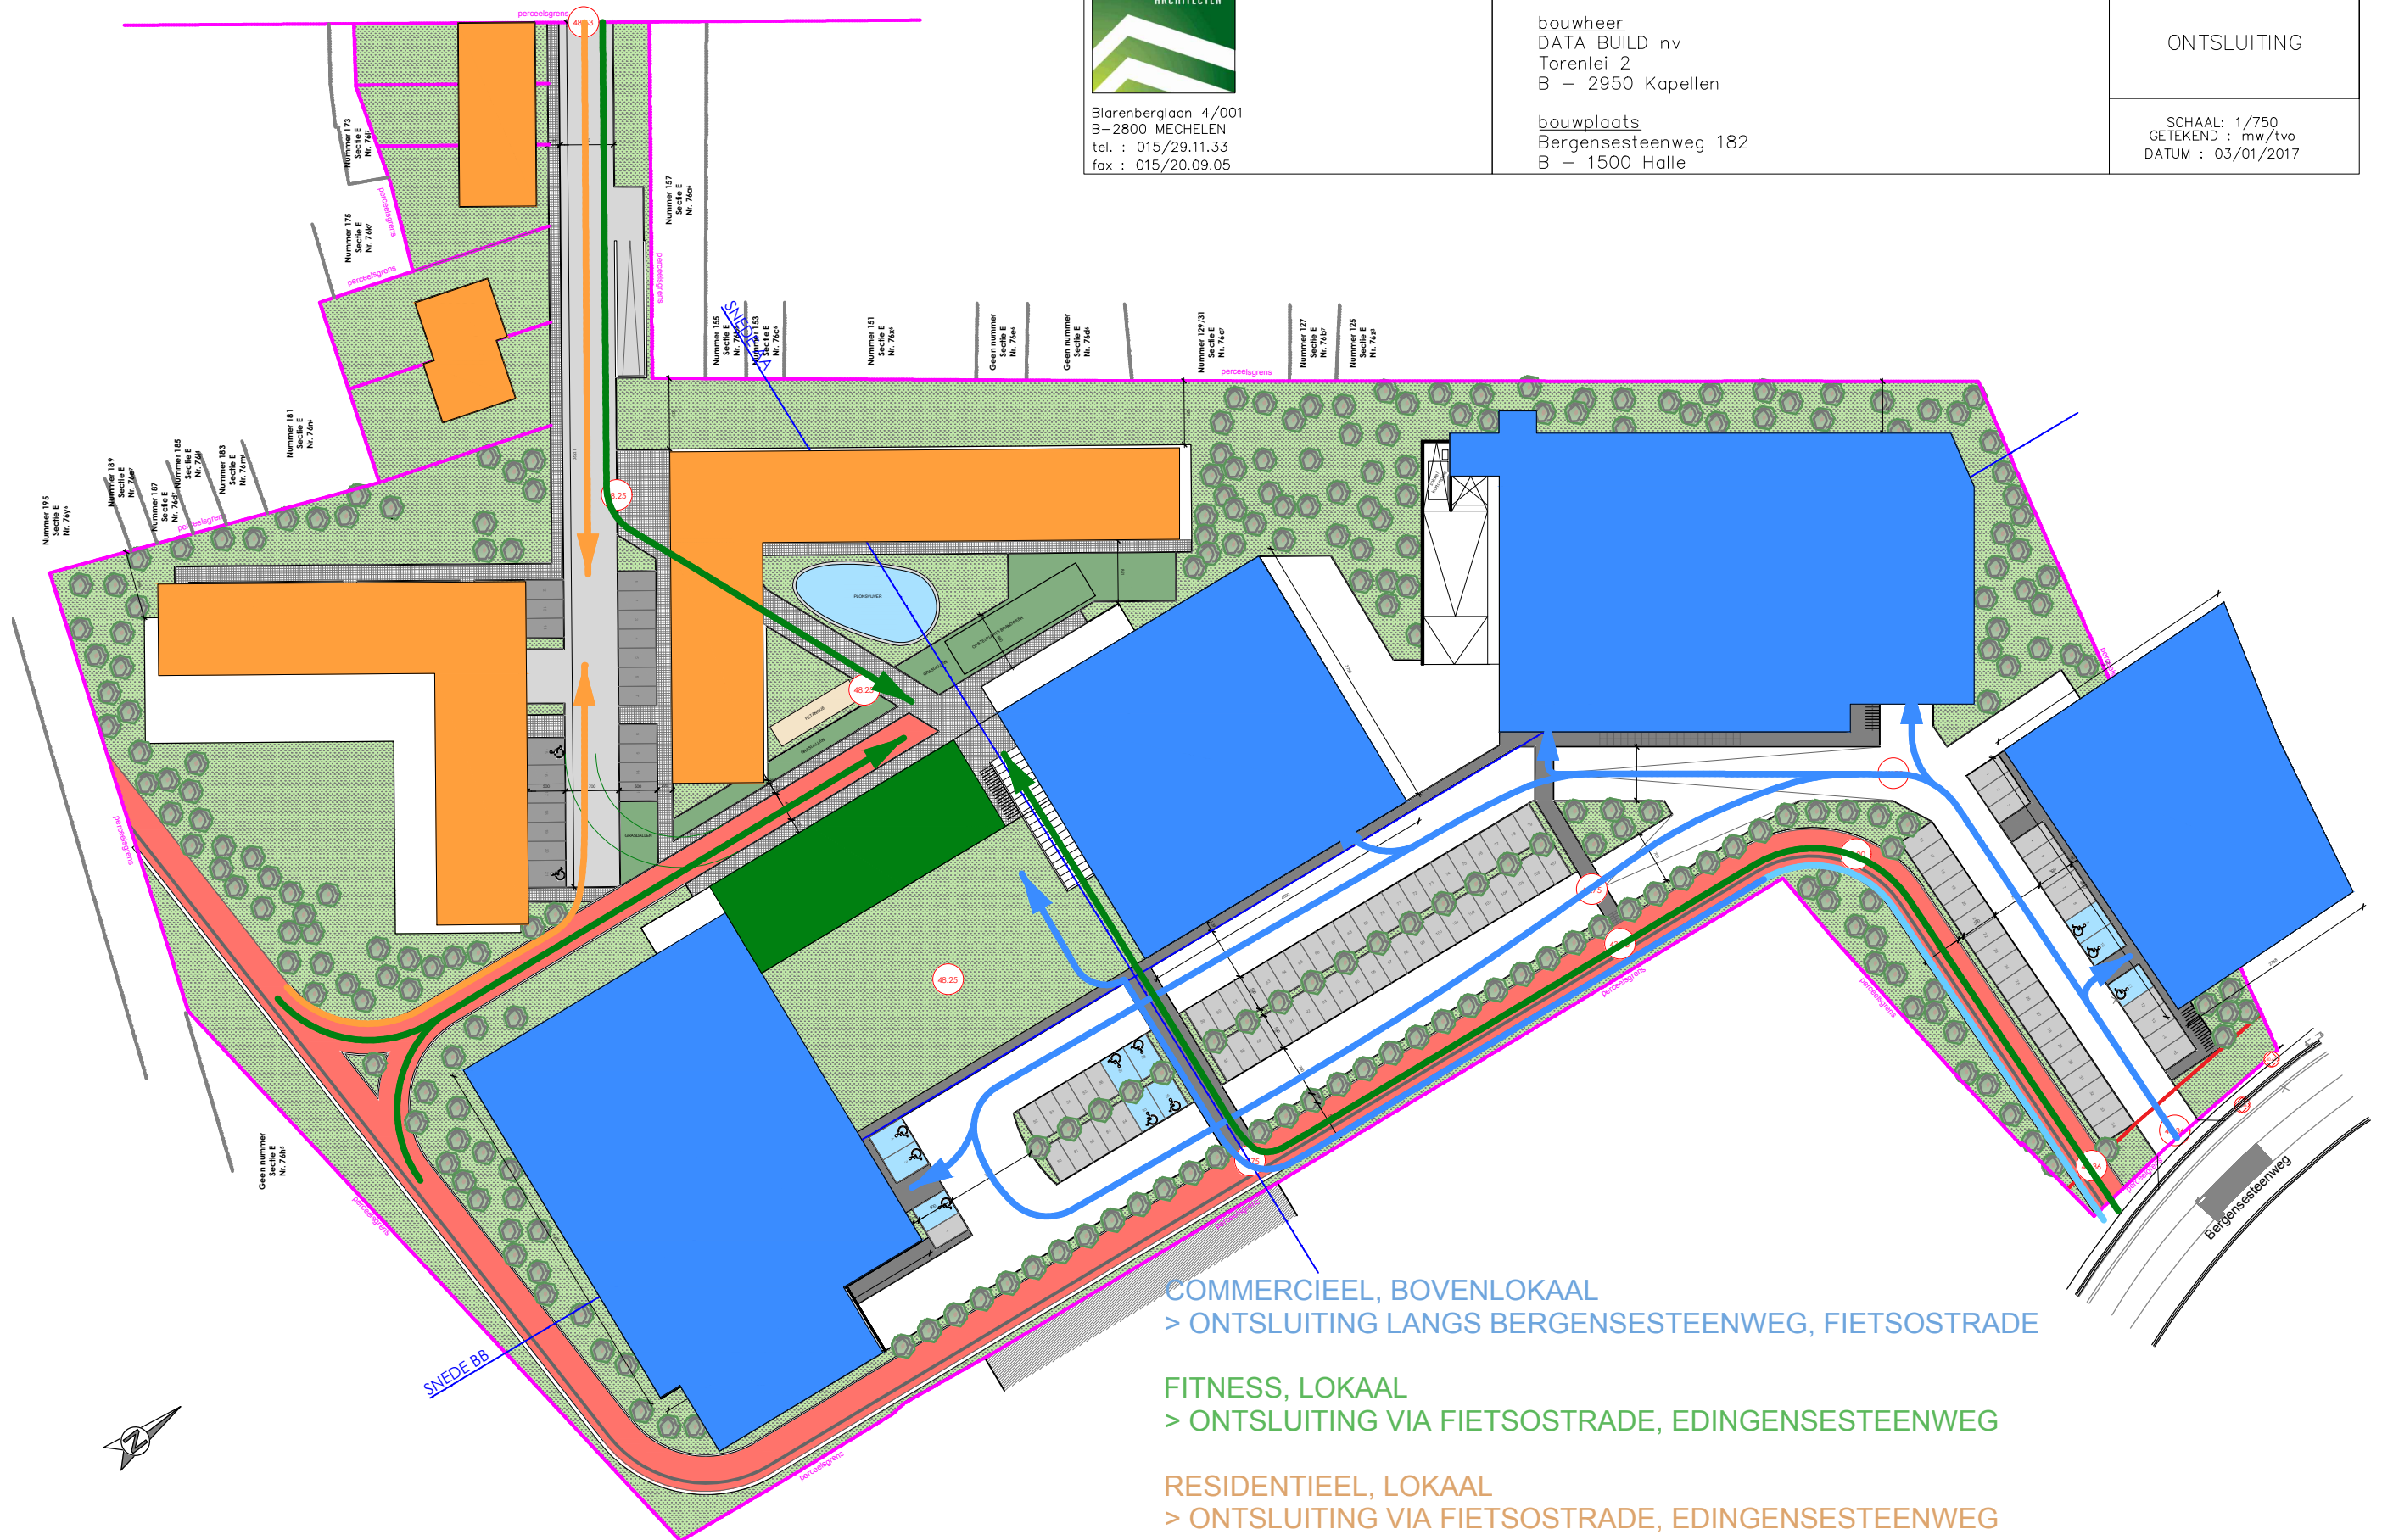

COMMERCIEEL, BOVENLOKAAL  
> ONTSLUITING LANGS BERGENSESTEENWEG, FIETSOSTRADE

FITNESS, LOKAAL  
> ONTSLUITING VIA FIETSOSTRADE, EDINGENSESTEENWEG

RESIDENTIEEL, LOKAAL  
> ONTSLUITING VIA FIETSOSTRADE, EDINGENSESTEENWEG