

TECRO & KREA

ARCHITECTEN

Blarenberglaan 4/001
B-2800 MECHELEN
tel. : 015/29.11.33
fax : 015/20.09.05

15.3562 DATA BUILD HALLE


bouwheer
DATA BUILD nv
Torenlei 2
B - 2950 Kapellen

bouwplaats
Bergensesteenweg 182
B - 1500 Halle

VOORONTWERP 08

PLEINEN

SCHAAL: 1/750
GETEKEND : mw/tvo
DATUM : 03/01/2017

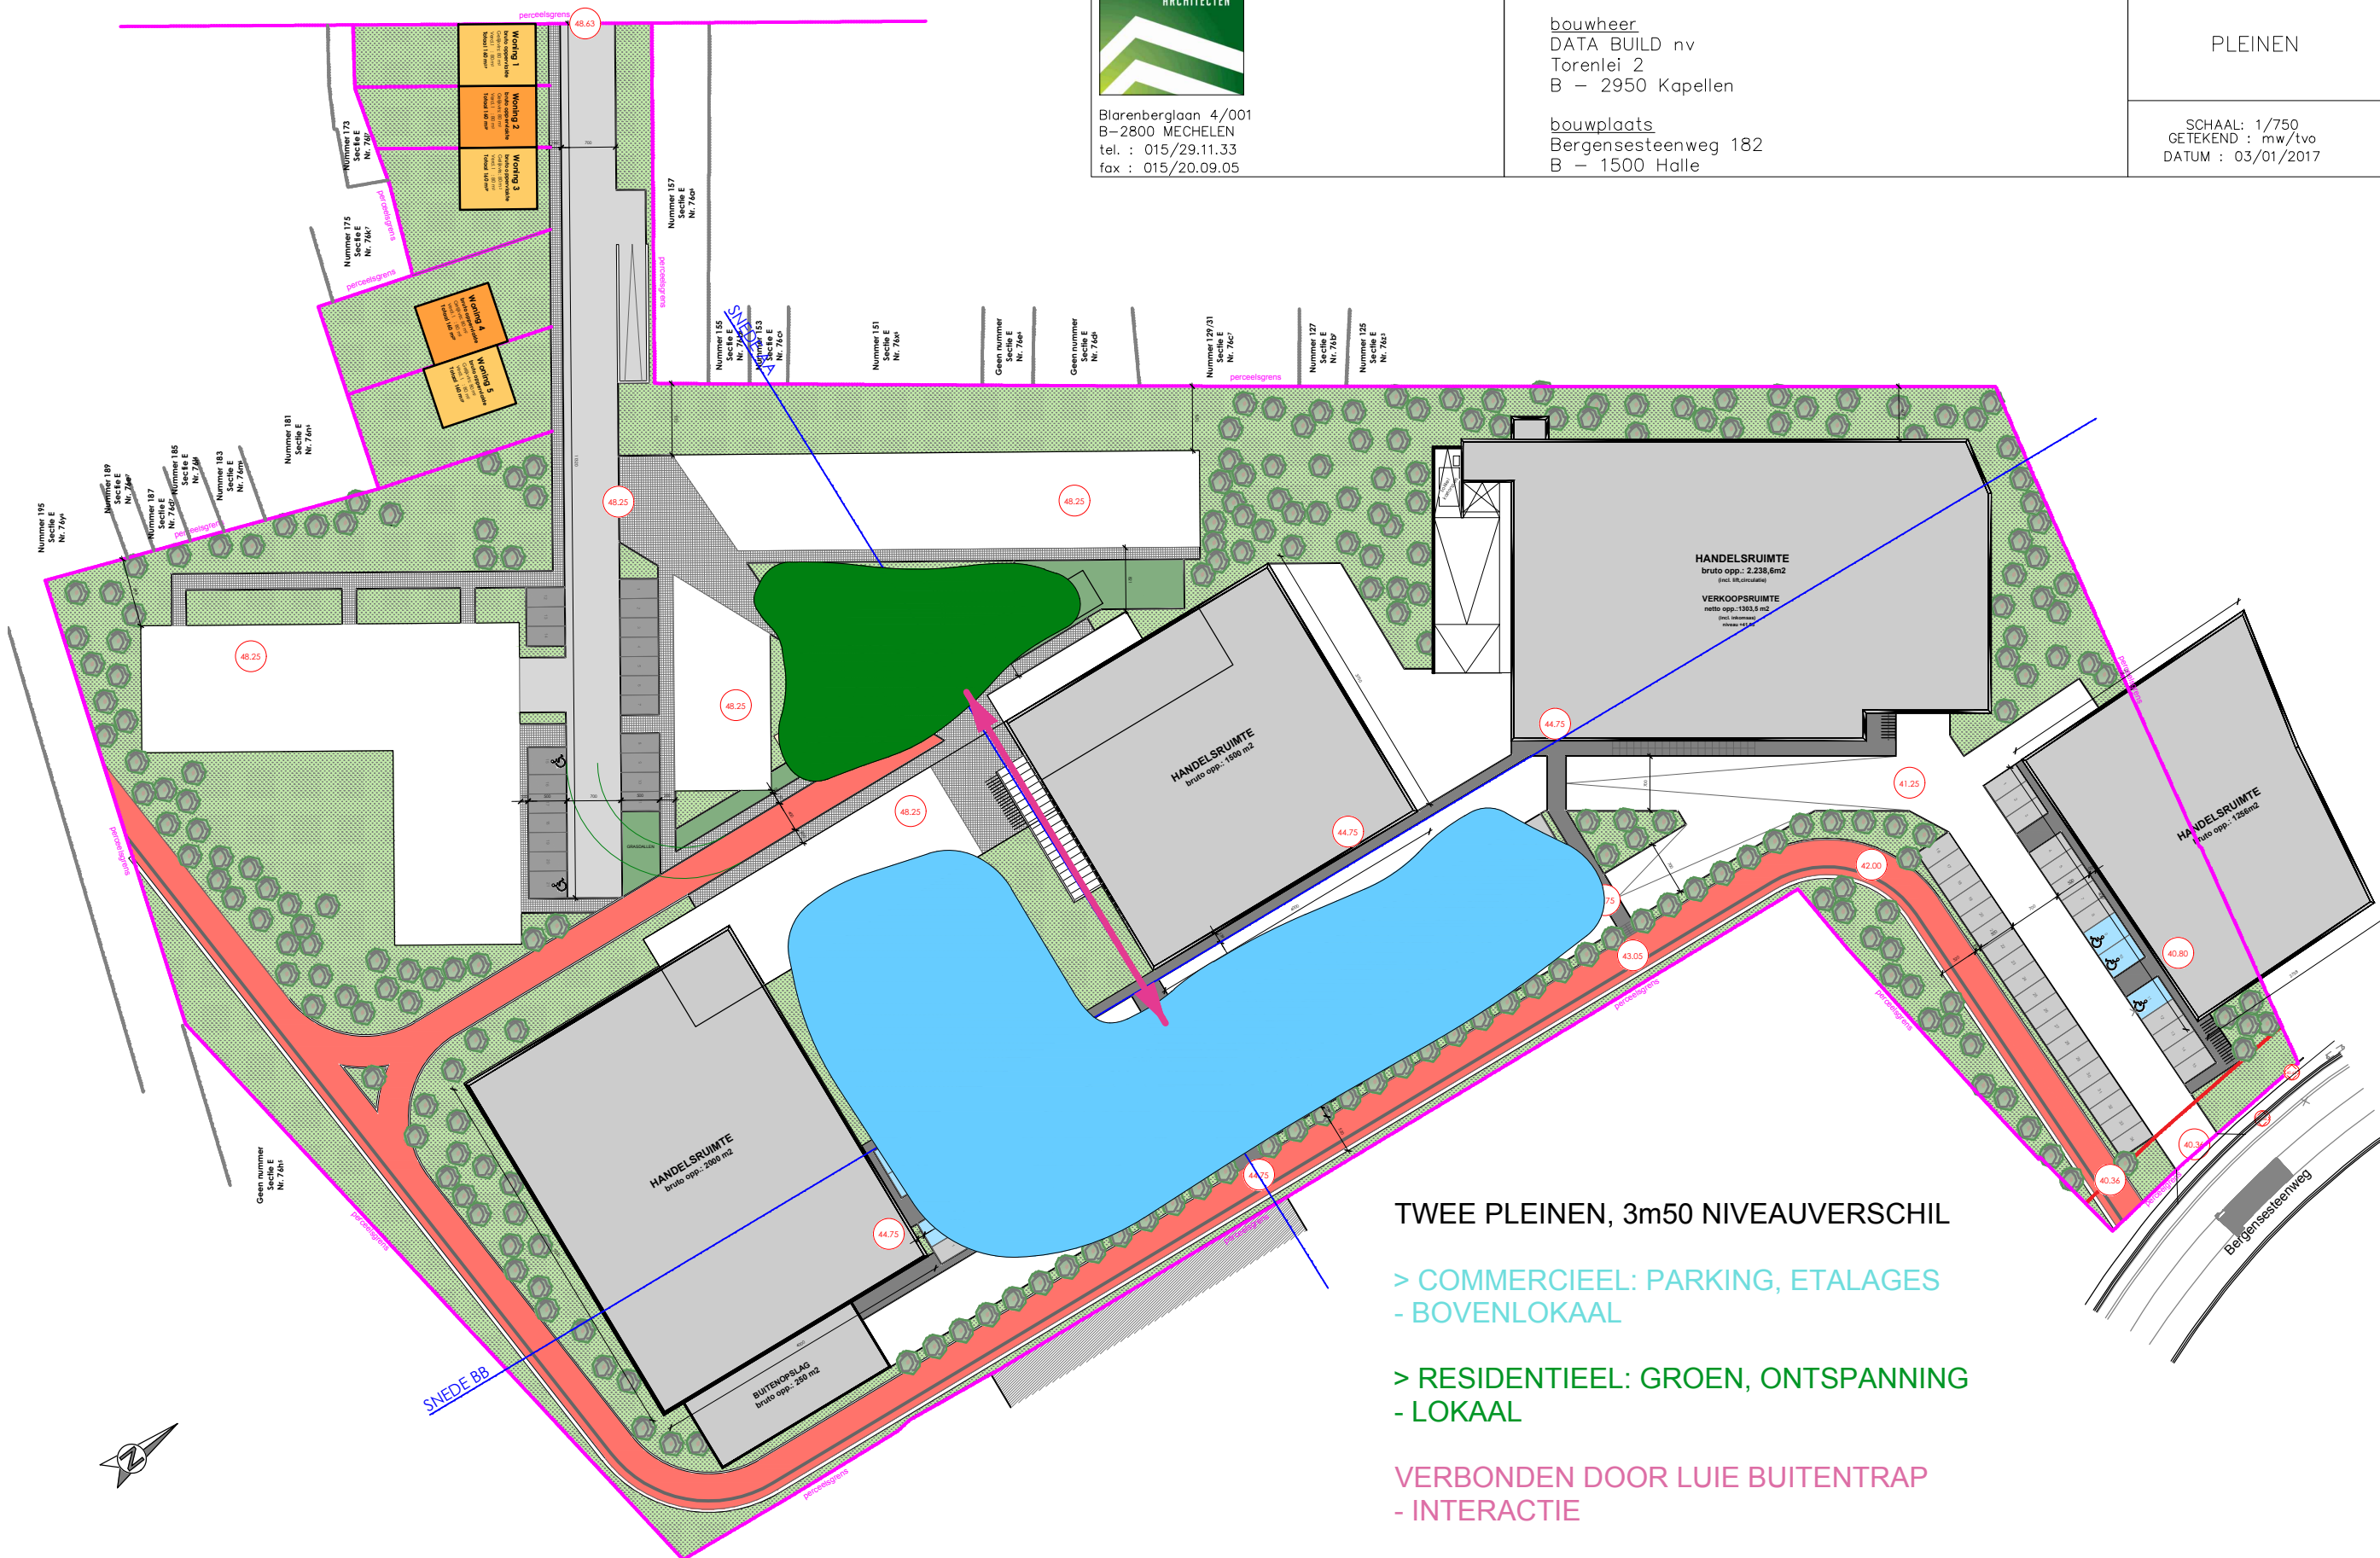

TWEE PLEINEN, 3m50 NIVEAUVERSCHIL

> COMMERCIEEL: PARKING, ETALAGES
- BOVENLOKAAL

> RESIDENTIEEL: GROEN, ONTSPANNING
- LOKAAL

VERBONDEN DOOR LUIE BUITENTRAP
- INTERACTIE