

zuidgevel
schaal: 1 : 100

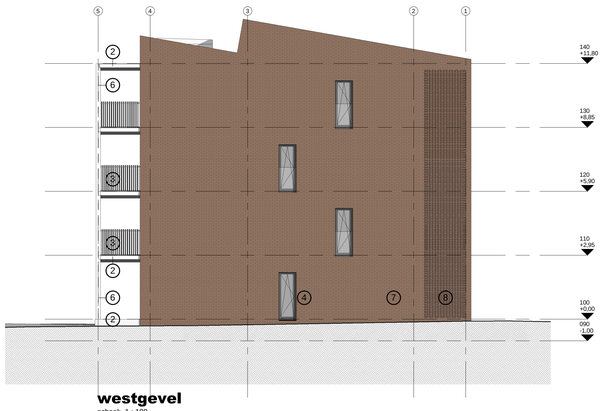

westgevel
schaal: 1 : 100

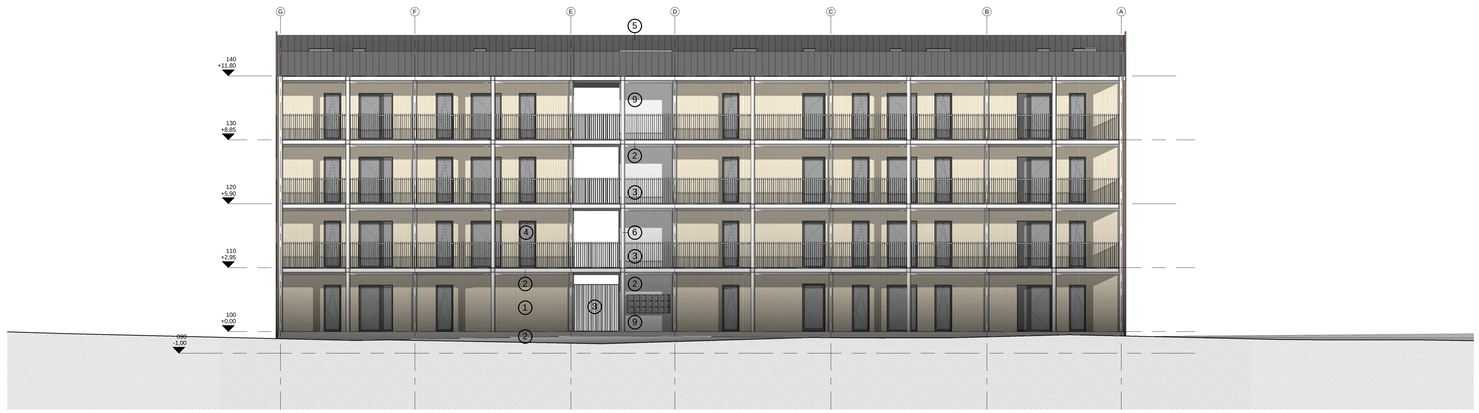

noordgevel
schaal: 1 : 100

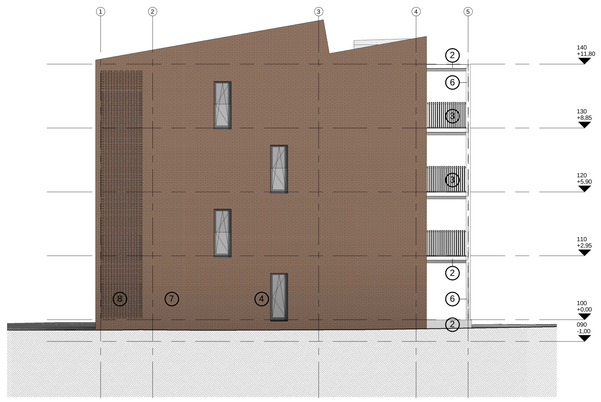

oostgevel
schaal: 1 : 100

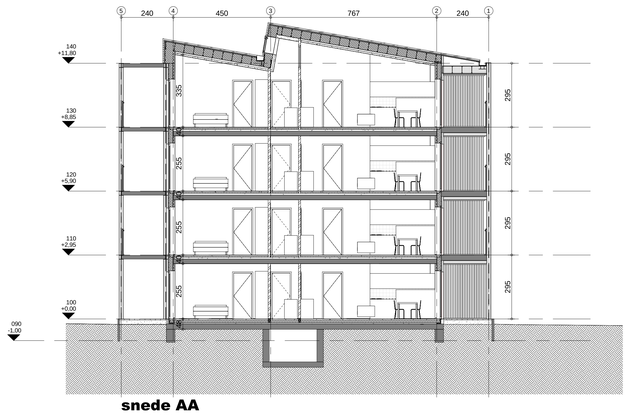

snede AA
schaal: 1 : 100

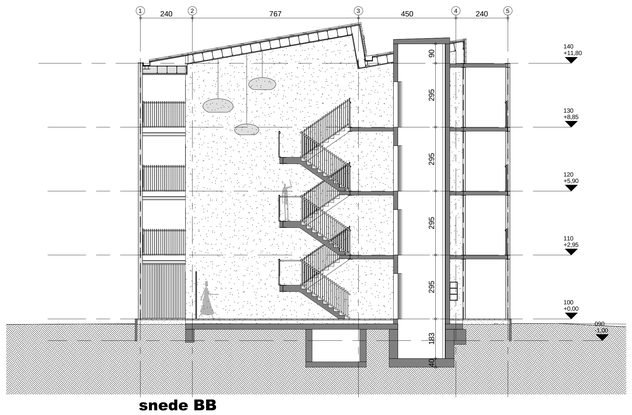

snede BB
schaal: 1 : 100

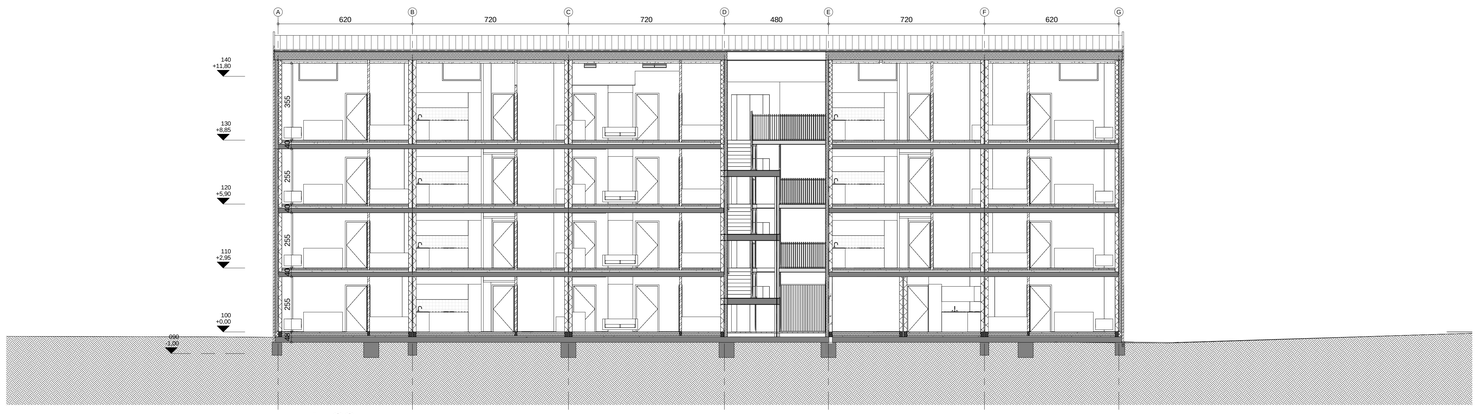

snede CC
schaal: 1 : 100

legende gevelmaterialen

1. gevelbekleding hout
2. zichtbeton
3. borstwering staal wit
4. buitenschrijnwerk aluminium structuurlak wit
5. geprofileerde staalplaat donkergrijs
6. staalstructuur wit
7. parement bruin genuanceerd
8. parement claustrametselwerk
9. brievenbussen/bellen



TYPES GEBOUW F1

Type	Aantal
type 1/2	8
type 1/2 lb	1
type 1/2 toegankelijk	4
type 2/3	7
totaal aantal: 20	

Revisie	Omschrijving	Datum

NIEUW KORTRIJK, een uitdaging voor de toekomst

Aanvraag voor afbraak van 83 woningen / nieuwbouw van 4 meergezinswoningen (77 wooneenheden) + 6 eengezinswoningen / renovatie van 22 eengezinswoningen & bijhorende omgevingsaanleg

BOUWPLAATS

Beukenlaan 1, 3B, 5, 7, 9 - Beukenlaan 22, 24 - Olmenlaan 22, 24, 26, 28, 30
8500 Kortrijk
Kadaster : afdeling 3, sectie B, nrs (zie omgevingsplan)

BOUWHEER

GOEDKOPE WONING CVBA
Nieuwstraat 13
8500 Kortrijk
T +32 (0)56 26 05 52
F +32 (0)56 26 05 59
ilse.piers@goedkope-woning.be
Mvr. Ilse Piers
Directeur

ONTWERPER

MAATSCHAP ABSCIS - SILEGHEM

ABSCIS ARCHITECTEN BVBA
Jean-Baptiste de Ghellincklaan 15
9051 GENT (SINT-DENIJS-WESTREM)
T +32 (0)9 244 60 20
F +32 (0)9 244 60 29
info@abscis.be
Arch. Piet Van Cauwenberghe
Gemandateerde voor de Maatschap

SILEGHEM & PARTNERS CVBA
Winkelstraat 2
8550 ZWEVEGEM
T +32 (0)56 75 86 00
F +32 (0)56 75 77 20
info@sileghem.be

STUDIEBUREAU STABILITEIT

SILEGHEM & PARTNERS CVBA
Winkelstraat 2
8550 ZWEVEGEM
T +32 (0)56 75 42 88
F +32 (0)56 75 77 20
info@sileghem.be

STUDIEBUREAU TECHNIEKEN

ISTEMA NV
Voskenslaan 332
9000 GENT
T +32 (0)9 225 32 62
F +32 (0)9 223 14 26
info@istema.be

BOUWAANVRAAG

GEBOUW F1_Gevels en doorsnedes

schaal 1/100
datum 22/12/16
dossier 974A
tekening BA-22

Printed: 22/12/2016 15:54:12