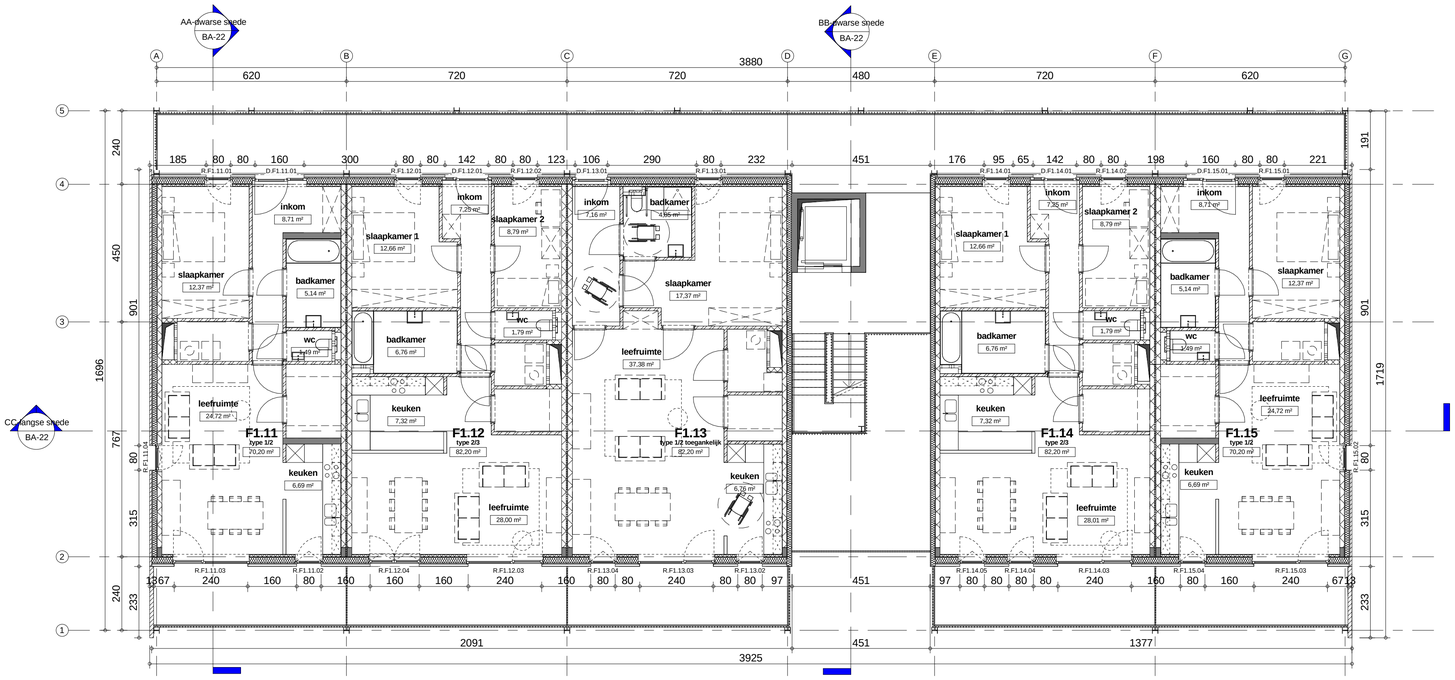

laag 110

schaal: 1 : 100

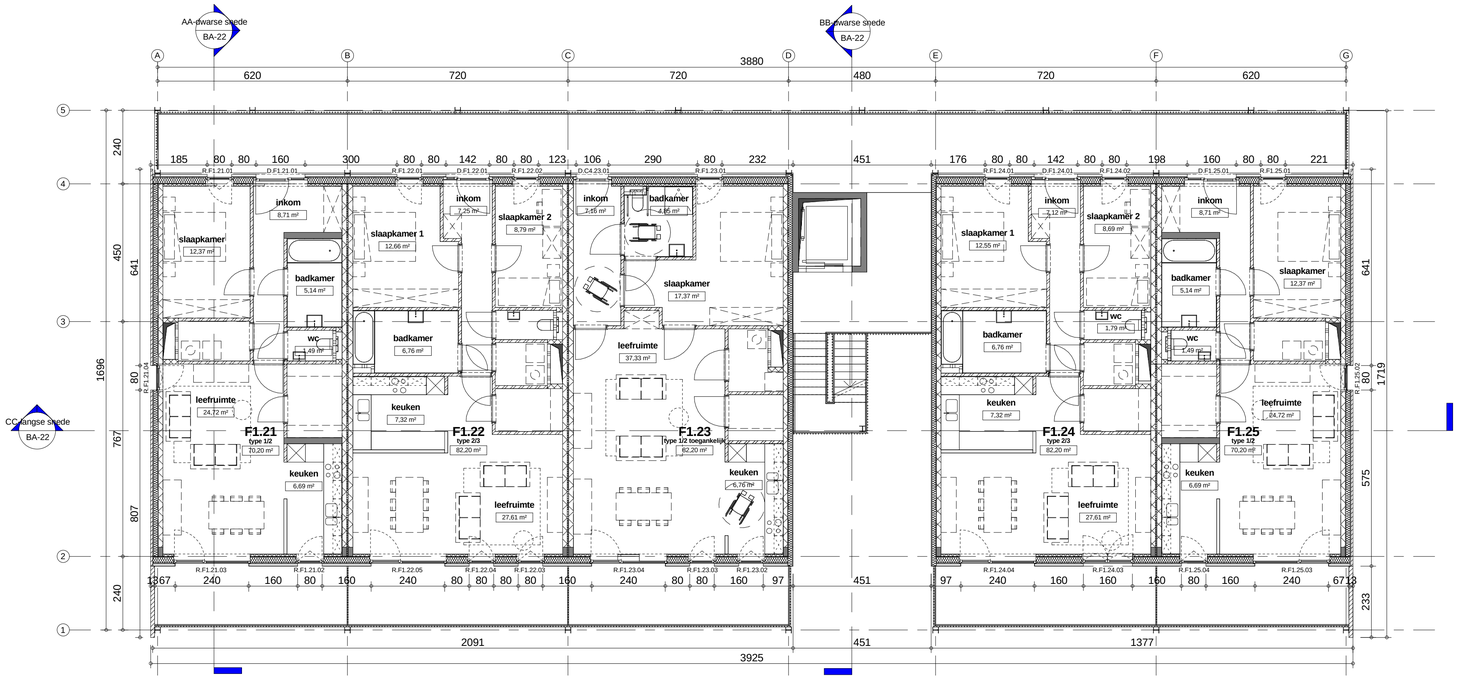

laag 120

schaal: 1 : 100



TYPES GEBOUW F1

Type	Aantal
type 1/2	8
type 1/2 B	1
type 1/2 toegankelijk	4
type 2/3	7
totaal aantal: 20	

Revisie	Omschrijving	Datum

NIEUW KORTRIJK, een uitdaging voor de toekomst

Aanvraag voor afbraak van 83 woningen / nieuwbouw van 4 meergezinswoningen (77 wooneenheden) + 6 eengezinswoningen / renovatie van 22 eengezinswoningen & bijhorende omgevingsaanleg

BOUWPLAATS

Beukenlaan 1, 3B, 5, 7, 9 - Beukenlaan 22, 24 - Olmenlaan 22, 24, 26, 28, 30
8500 Kortrijk
Kadaster : afdeling 3, sectie B, nrs (zie omgevingsplan)

BOUWHEER

GOEDKOPE WONING CVBA
Nieuwstraat 13
8500 Kortrijk
T +32 (0)56 26 05 52
F +32 (0)56 26 05 59
ilse.piers@goedkope-woning.be
Mvr. Ilse Piers
Directeur

ONTWERPER

MAATSCHAP ABSCIS - SILEGHEM

ABSCIS ARCHITECTEN BVBA
Jean-Baptiste de Ghellincklaan 15
9051 GENT (SINT-DENIJS-WESTREM)
T +32 (0)9 244 60 20
F +32 (0)9 244 60 29
info@abscis.be

SILEGHEM & PARTNERS CVBA
Winkelstraat 2
8550 ZWEVEGEM
T +32 (0)56 75 86 00
F +32 (0)56 75 77 20
info@sileghem.be
Arch. Piet Van Cauwenberghe
Gemandateerde voor de Maatschap

STUDIEBUREAU STABILITEIT

SILEGHEM & PARTNERS CVBA
Winkelstraat 2
8550 ZWEVEGEM
T +32 (0)56 75 42 88
F +32 (0)56 75 77 20
info@sileghem.be

STUDIEBUREAU TECHNIEKEN

ISTEMA NV
Voskenslaan 332
9000 GENT
T +32 (0)9 225 32 62
F +32 (0)9 223 14 26
info@istema.be

Printed: 22/12/2016 15:13:29

BOUWAANVRAAG

GEBOUW F1_Plannen 110+120

schaal	1/100
datum	22/12/16
dossier	974A
tekening	BA-20