

KELDER - type 1b

GELIJKVLOERS - type 1b

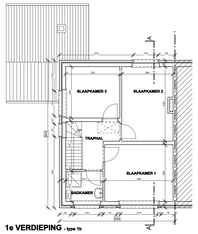

1e VERDIEPING - type 1b

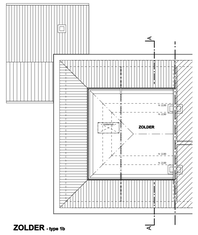

ZOLDER - type 1b

BESTAANDE TOESTAND - schaal 1/100

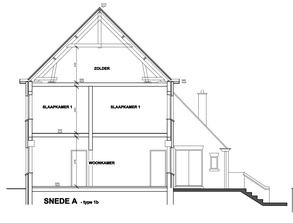

SNEDE A - type 1b

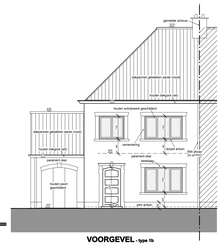

VOORGEVEL - type 1b



ACHTERGEVEL - type 1b

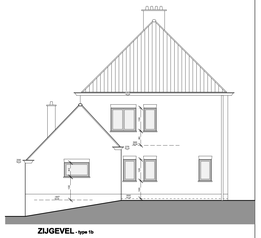

ZIJGEVEL - type 1b

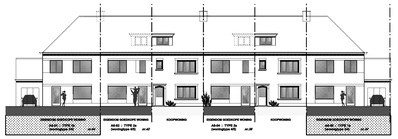



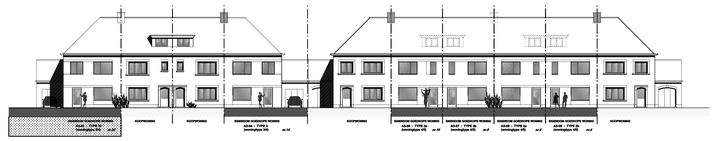

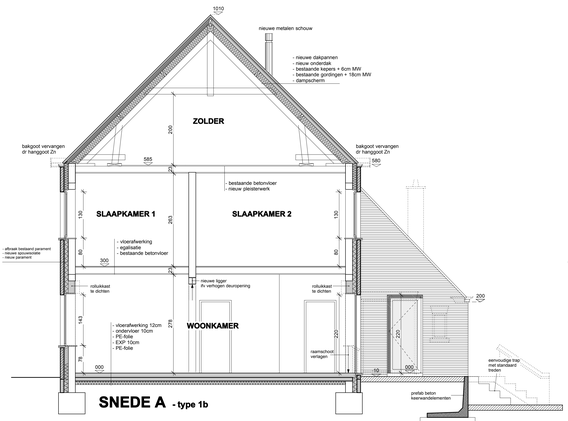
nieuwe metalen schouw
- nieuwe dakpannen
- nieuwe onderdak
- bestaande kepers + 6cm MW
- bestaande gordingen + 18cm MW
- dampscherm
ZOLDER
balkgoot vervangen dr hanggoot Zn
balkgoot vervangen dr hanggoot Zn
- bestaande betonvloer
- nieuw pleisterwerk
SLAAPKAMER 1
SLAAPKAMER 2
- vloerafwerking
- egalisatie
- bestaande betonvloer
afbraak bestaand parament
- nieuwe spouwisolatie
- nieuw parament
rolluikkast te dichten
nieuwe ligger thv verhoogn deuropening
rolluikkast te dichten
- vloerafwerking 12cm
ondervloer 10cm
- PE-folie
EXP 10cm
- PE-folie
WOONKAMER
raamschoot vervangen
aanpassingen te behouden met nieuwe schrijnwerk
aanpassingen te behouden met nieuwe schrijnwerk
aanpassingen te behouden met nieuwe schrijnwerk