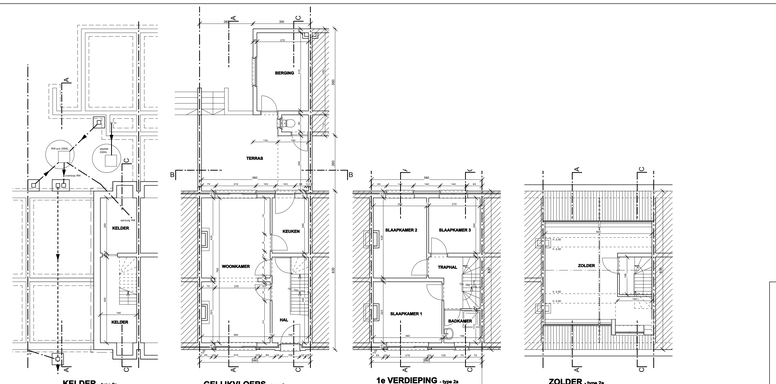

KELDER - type 2a | GELIJKVLOERS - type 2a | 1e VERDIEPING - type 2a | ZOLDER - type 2a

BESTAANDE TOESTAND - schaal 1/100

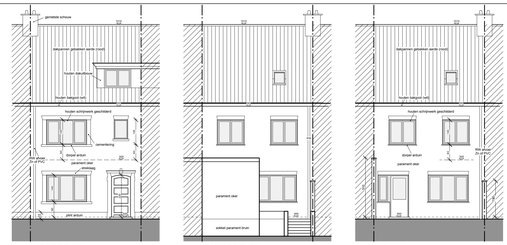

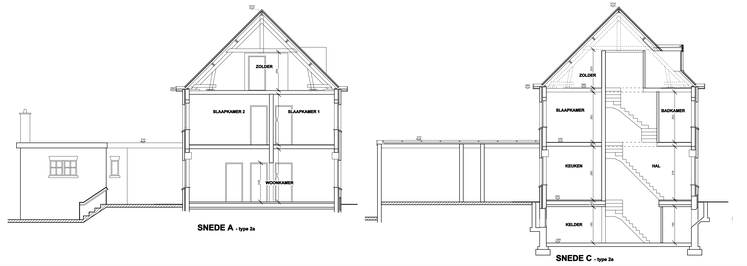

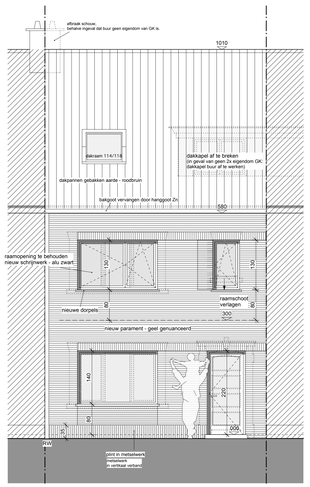

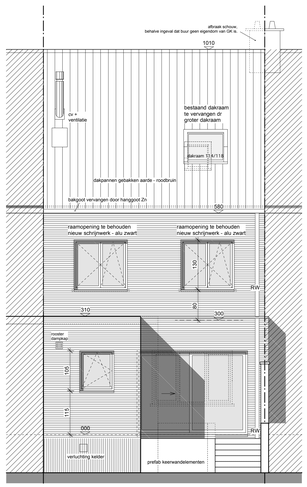

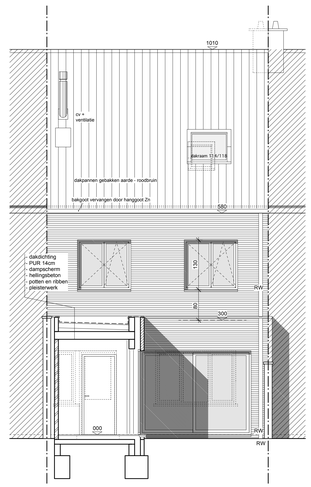

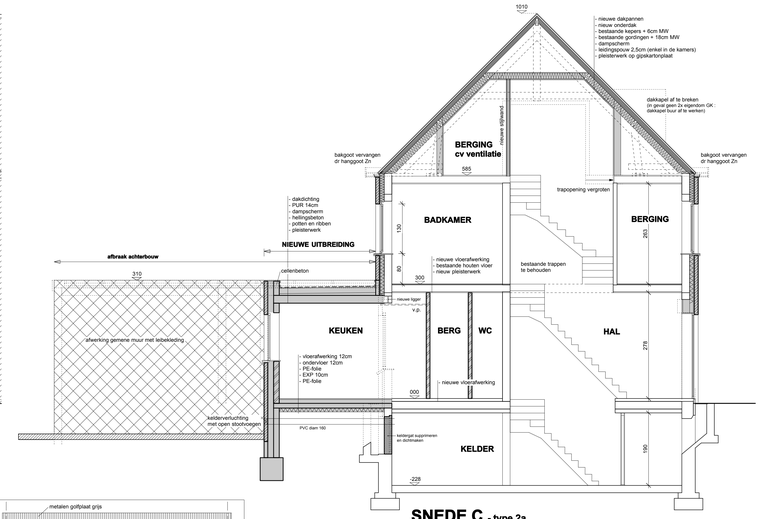

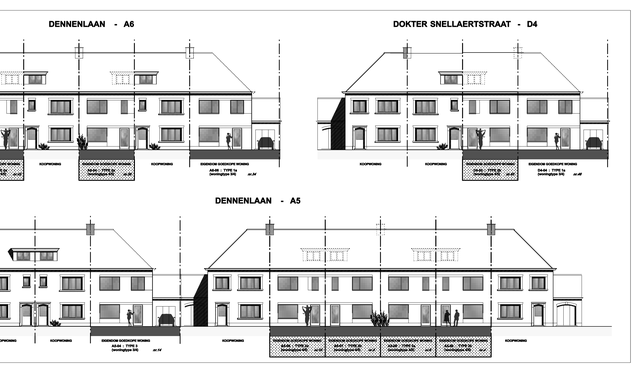

NIEUWE TOESTAND - schaal 1/50

TYPE 2 :
type 2b = zie plan
type 2a = spiegelbeeld van type 2b

type 2b : Dennenlaan 4
Dennenlaan 8
Dokter Snellaertstraat 45

type 2a : Dennenlaan 6
Dennenlaan 10
Dennenlaan 38
Dennenlaan 42



Revisie	Omschrijving	Datum

NIEUW KORTRIJK, een uitdaging voor de toekomst

Aanvraag voor afbraak van 83 woningen / nieuwbouw van 4 meergezinswoningen (77 wooneenheden) + 6 eengezinswoningen / renovatie van 22 eengezinswoningen & bijhorende omgevingsaanleg

BOUWPLAATS

Acacialaan, Beukenlaan, Berkenlaan, Dennenlaan, Dokter Snellaerstraat, Goedendaglaan en Olmenlaan
8500 KORTRIJK
Kadaster : afdeling 3, sectie B, nrs (zie omgevingsplan)

BOUWHEER

GOEDKOPE WONING CVBA — T +32 (0)56 26 05 52 — F +32 (0)56 26 05 59 — ilse.piers@goedkope-woning.be
8500 KORTRIJK
Mvr. Ilse Piers, Directeur

ONTWERPER

MAATSCHAP ABSCIS - SILEGHEM

ABSCIS ARCHITECTEN BVBA — T +32 (0)9 244 60 20 — F +32 (0)9 244 60 29 — info@abscis.be
Jean-Baptiste de Ghellinicklaan 15
9051 GENT (SINT-DENIJS-WESTREM)
Arch. Piet Van Cauwenberghe, Gemandateerde voor de Maatschap

SILEGHEM & PARTNERS CVBA — T +32 (0)56 75 86 00 — F +32 (0)56 75 77 20 — info@silegherm.be
Winkelstraat 2
8550 ZWEVEGEM

STUDIEBUREAU STABILITEIT

SILEGHEM & PARTNERS CVBA — T +32 (0)56 75 42 88 — F +32 (0)56 75 77 20 — info@silegherm.be
Winkelstraat 2
8550 ZWEVEGEM

STUDIEBUREAU TECHNIEKEN

ISTEMA NV — T +32 (0)9 225 32 62 — F +32 (0)9 223 14 26 — info@istema.be
Voskenslaan 332
9000 GENT

BOUWAANVRAAG
ZONE 1_VERBOUWING A5,A6,D4_TYPE 2A en 2B
TYPE 2A : woningen A5-06, A5-08, A6-02, A6-04
TYPE 2B : woningen A5-07, A5-09, D4-03

schaal	1/50 en 1/100
datum	22/12/16
dossier	974A
tekening	BA-27

