

FUNDERING - type 5

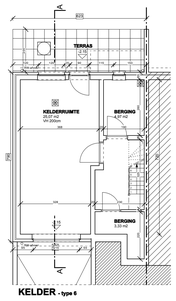

KELDER - type 6

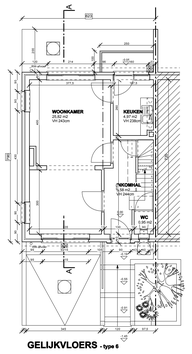

GELIJKVLOERS - type 6

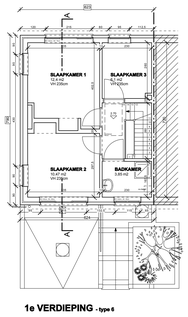

1e VERDIEPING - type 6

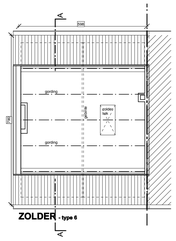

ZOLDER - type 6

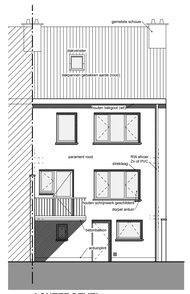

ACHTERGEVEL - type 6



VOORGEVEL - type 6

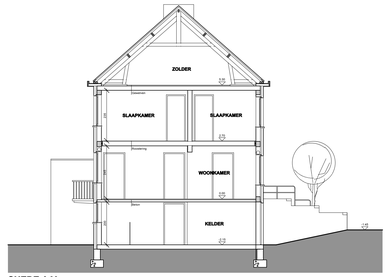

SNEDE AA' - type 6

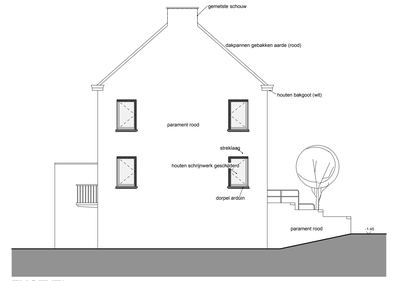

ZIJGEVEL - type 6

BESTAANDE TOESTAND - schaal 1/100

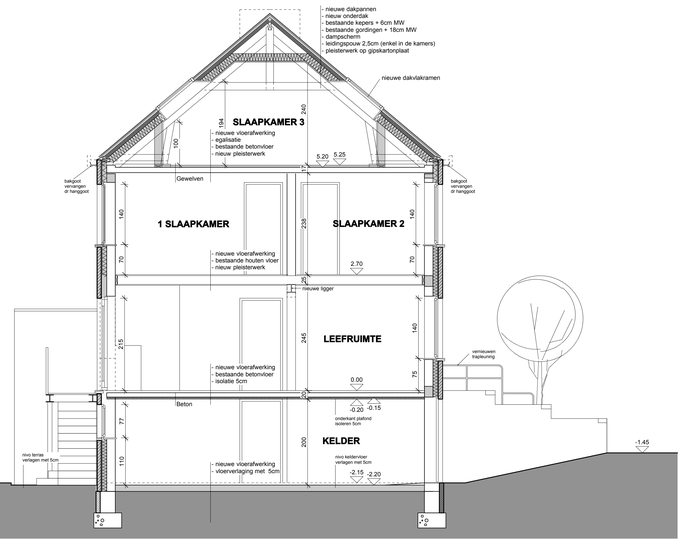

SNEDE AA' - type 6

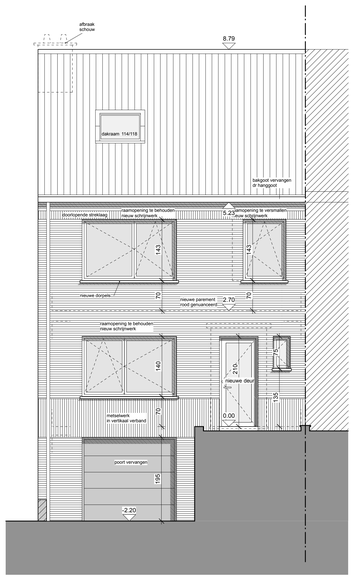

VOORGEVEL - type 6

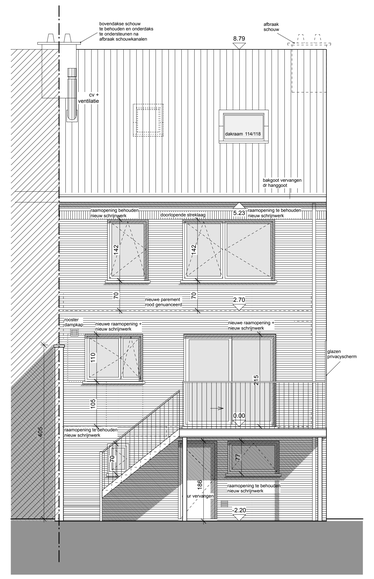

ACHTERGEVEL - type 6

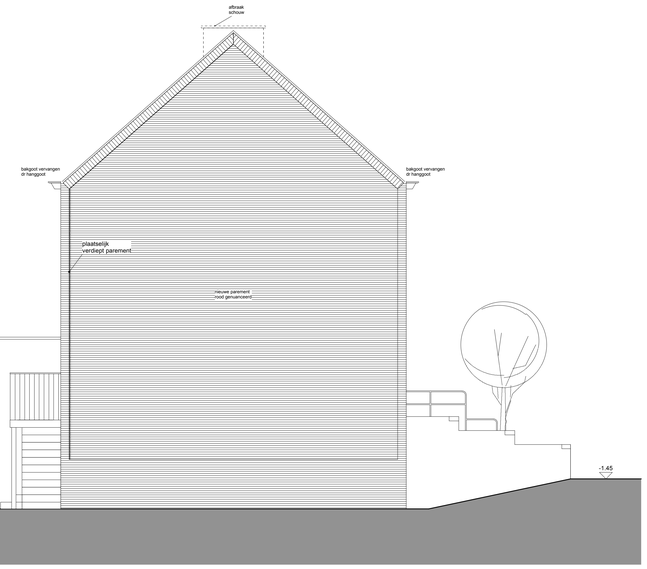

ZIJGEVEL - type 6

NIEUWE TOESTAND - schaal 1/50

TYPE 6 = zie plan

type 6 : Beukenlaan 18B



Revisie	Omschrijving	Datum

NIEUW KORTRIJK, een uitdaging voor de toekomst

Aanvraag voor afbraak van 83 woningen / nieuwbouw van 4 meergezinswoningen (77 wooneenheden) + 6 eengezinswoningen / renovatie van 22 eengezinswoningen & bijhorende omgevingsaanleg

BOUWPLAATS

Acacialaan, Beukenlaan, Berkenlaan, Dennenlaan, Dokter Snellaerstraat, Goedendaglaan en Olmenlaan
8500 KORTRIJK
Kadaster : afdeling 3, sectie B, nrs (zie omgevingsplan)

BOUWHEER

GOEDKOPE WONING CVBA T +32 (0)56 26 05 52
Nieuwstraat 13 F +32 (0)56 26 05 59
8500 KORTRIJK ilse.piers@goedkope-woning.be
Mvr. Ilse Piers
Directeur

ONTWERPER

MAATSCHAP ABSCIS - SILEGHEM

ABSCIS ARCHITECTEN BVBA T +32 (0)9 244 60 20
Jean-Baptiste de Ghellinicklaan 15 F +32 (0)9 244 60 29
9051 GENT (SINT-DENIJS-WESTREM) info@abscis.be
Arch. Piet Van Cauwenberghe
Gemachtigde voor de Maatschap

SILEGHEM & PARTNERS CVBA T +32 (0)56 75 86 00
Winkelstraat 2 F +32 (0)56 75 77 20
8550 ZWEVEGEM info@sileghem.be

STUDIEBUREAU STABILITEIT

SILEGHEM & PARTNERS CVBA T +32 (0)56 75 42 88
Winkelstraat 2 F +32 (0)56 75 77 20
8550 ZWEVEGEM info@sileghem.be

STUDIEBUREAU TECHNIEKEN

ISTEMA NV T +32 (0)9 225 32 62
Voskenslaan 332 F +32 (0)9 223 14 26
9000 GENT info@istema.be

BOUWAANVRAAG

ZONE 1_VERBOUWING C2_TYPE 6

TYPE 6 : woning C2-02

schaal	1/50 en 1/100
datum	22/12/16
dossier	974A
tekening	BA-31

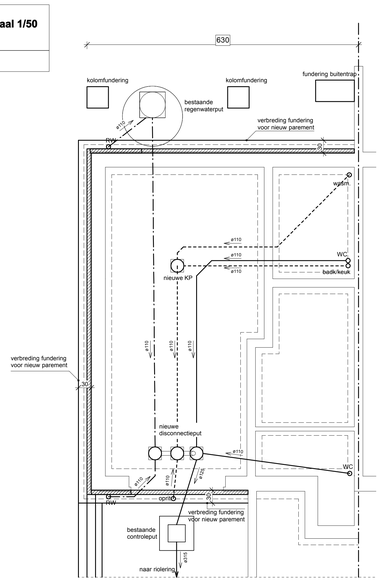

FUNDERING - type 6

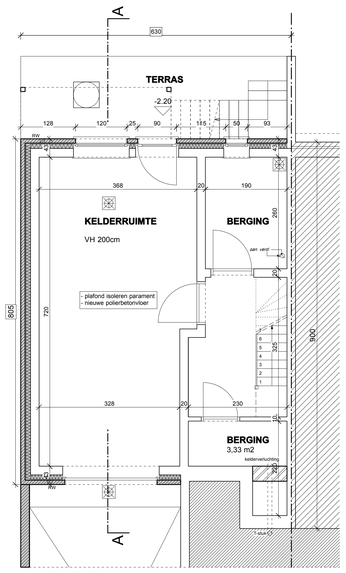

KELDER - type 6

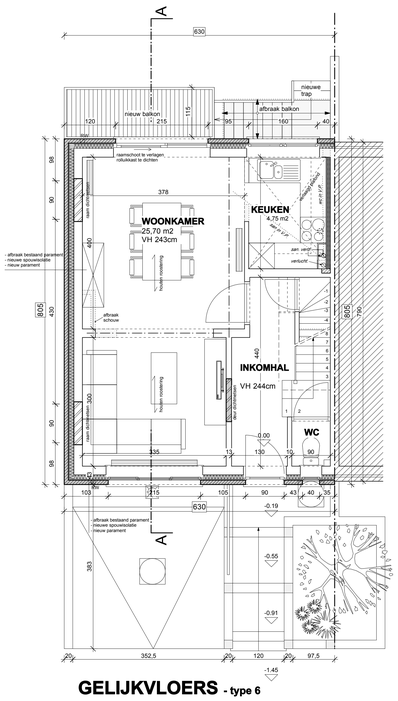

GELIJKVLOERS - type 6

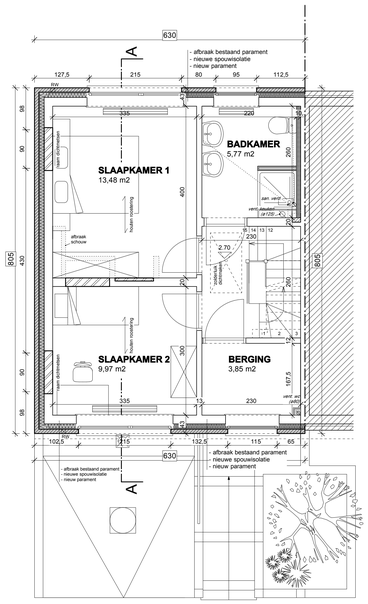

1e VERDIEPING - type 6

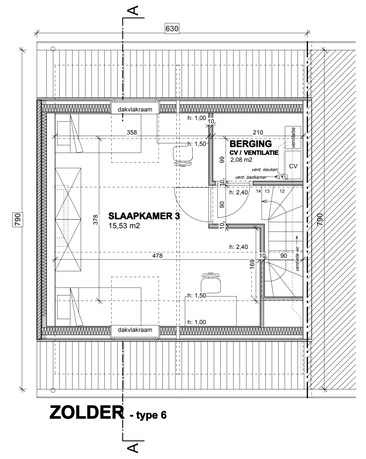

ZOLDER - type 6