

BESTAANDE TOESTAND - schaal 1/100

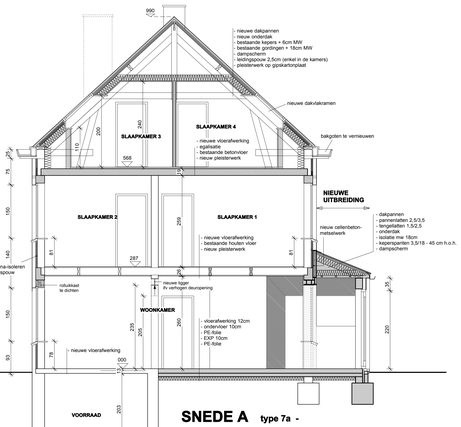

SNEDE A type 7a -

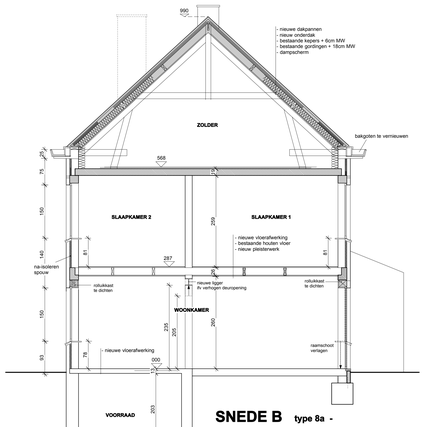

SNEDE B type 8a -

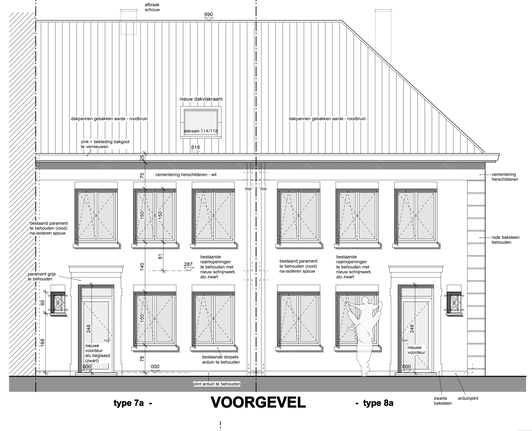

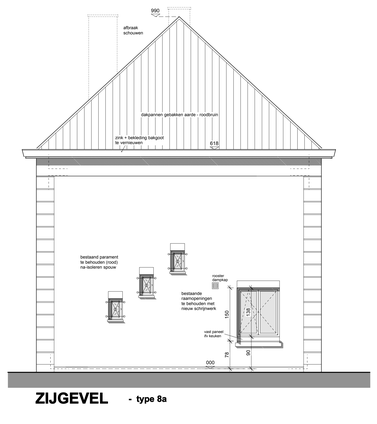

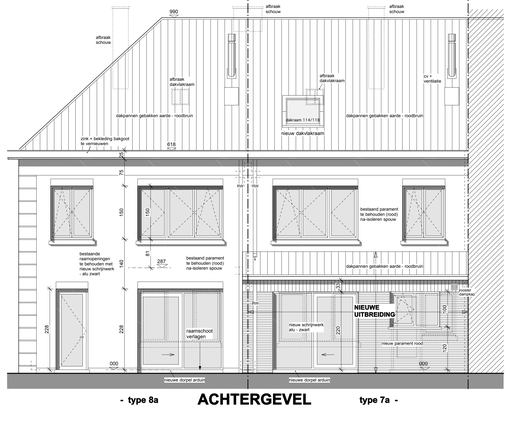

NIEUWE TOESTAND - schaal 1/50

TYPE 7 :
type 7a = zie plan (voordeur links)
type 7b = spiegelbeeld van type 7a

TYPE 8 :
type 8a = zie plan
type 8b = spiegelbeeld van type 8a

type 7a : Goedendaglaan 162 Goedendaglaan 164	type 8a : Goedendaglaan 160
type 7b : Olmenlaan 6 Olmenlaan 10	type 8b : Olmenlaan 12





Revisie	Omschrijving	Datum

NIEUW KORTRIJK, een uitdaging voor de toekomst

Aanvraag voor afbraak van 83 woningen / nieuwbouw van 4 meergezinswoningen (77 wooneenheden) + 6 éengezinswoningen / renovatie van 22 éengezinswoningen & bijhorende omgevingsaanleg

BOUWPLAATS

Acaciaslaan, Beukenlaan, Berkenlaan, Dennenlaan, Dokter Snellaertstraat, Goedendaglaan en Olmenlaan
8500 KORTRIJK
Kadaster : afdeling 3, sectie B, nrs (zie omgevingsplan)

BOUWHEER

GOEDKOPE WONING CVBA T +32 (0)56 26 05 52
Nieuwstraat 13 F +32 (0)56 26 05 59
8500 KORTRIJK ilse.piers@goedkope-woning.be
Mw. Ilse Piers
Directeur

ONTWERPER

MAATSCHAP ABSCIS - SILEGHEM

ABSCIS ARCHITECTEN BVBA T +32 (0)9 244 60 20
Jean-Baptiste de Ghellincklaan 15 F +32 (0)9 244 60 29
9051 GENT (SINT-DENIJS-WESTREM) info@abscis.be
Arch. Piet Van Cauwenberghe
Gemachtigde voor de Maatschap

SILEGHEM & PARTNERS CVBA T +32 (0)56 75 86 00
Winkelstraat 2 F +32 (0)56 75 77 20
8550 ZWEVEGEM info@sileghem.be

STUDIEBUREAU STABILITEIT

SILEGHEM & PARTNERS CVBA T +32 (0)56 75 42 88
Winkelstraat 2 F +32 (0)56 75 77 20
8550 ZWEVEGEM info@sileghem.be

STUDIEBUREAU TECHNIEKEN

ISTEMA NV T +32 (0)9 225 32 62
Voskenslaan 332 F +32 (0)9 223 14 26
9000 GENT info@istema.be

BOUWAANVRAAG

ZONE 1, VERBOUWING B5,E1_TYPE 7A, 7B, 8A, 8B
TYPE 7A : woning E1-02,E1-03 TYPE 7B : woningen B5-03, B5-05
TYPE 8B : woning B5-06 TYPE 8A : woning E1-01

schaal	1/50 en 1/100
datum	22/12/16
dossier	974A
tekening	BA-32

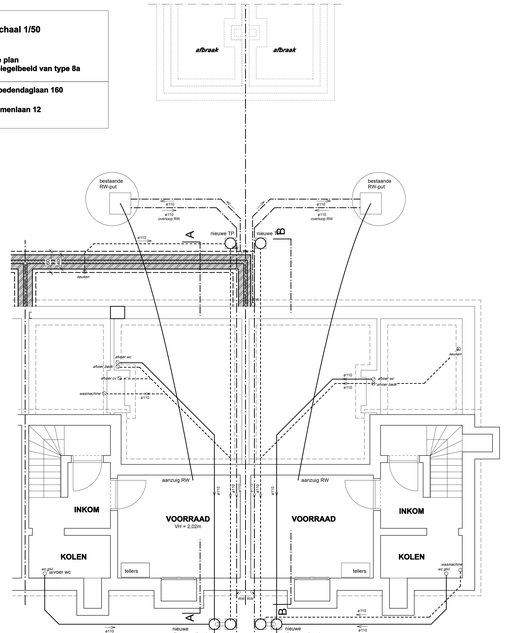
afbraak
afbraak
bestaande RWA-put
bestaande RWA-put
nieuwe RWA-put
nieuwe RWA-put
aansluiting RWA
aansluiting RWA
aansluiting RWA
aansluiting RWA
nieuwe RWA-put
nieuwe RWA-put
aansluiting RWA
aansluiting RWA
aansluiting RWA
aansluiting RWA