


LEGENDE - Verkavelingsplan Bestaande Toestand

LEGENDE verkavelingsplan 'Bestaande Toestand' :


 aanvraagzone nrs. 257 E & 262 C - **46 a 67 ca**

 perceelsgrens aanvraagzone

 kadastrale perceelsgrens aanpalende percelen

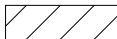 gebouwen

 afsluitingen

  greppel + boordsteen

 gracht

 straatkolk

 elektriciteitspaal / verlichting

 water

 toegangsputje

 inspectieput

 dorpelpeilen

 boom

 kijkrichting foto-opname

 rooilijn

 zonegrens

Opgemaakt door:
Landmeter-Expert (LAN 141588)
Joris VANDENDRIESSCHE
Schonenberg 52 B - 9550 HERZELE
GSM: 0496 58 57 61
E-mail: jorisvandendriessche@icloud.com

Schaal: n.v.t. Datum: 30/04/2021

ERPE-MERE - Derde Afdeling - AAIGEM - Sie B -
als nrs. 257 E & 262 C
Adres : Opaaigem tussen de nummers 27 & 41 / Populierenstraat
Toestand : Bestaande toestand
Plan: LEGENDE

VERKAVELINGSPLAN BESTAANDE TOESTAND - Schaal : 1 / 500

LEGENDE

aanvraagzone - percelen nrs. 257 E & 262 C - **46 a 67 ca**



LEGENDE :


- Gebouw
- Afsluiting
- Verlichtingspaal
- Inspectieput
- Bestaande paal
- Nieuwe paal

Opgemaakt door:
ondergetekende landmeter-expert (LAN 141588) :
JORIS VANDENDRIESSCHE
Schonenberg 52 B - 9550 HERZELE
GSM: 0496 58 57 61
E-mail: jorisvandendriessche@icloud.com
Schaal: 1 / 500 Datum: 30.04.2021

VERKAVELINGSPLAN BESTAANDE TOESTAND
TERREINPROFIELEN - Schaal : 1 / 500


Lengteprofiel: As 1
Hoogteschaal: 1
Vergelijkingsvlak: 55.00

Bestaande Toestand
Samengestelde afstand
Tussenafstand

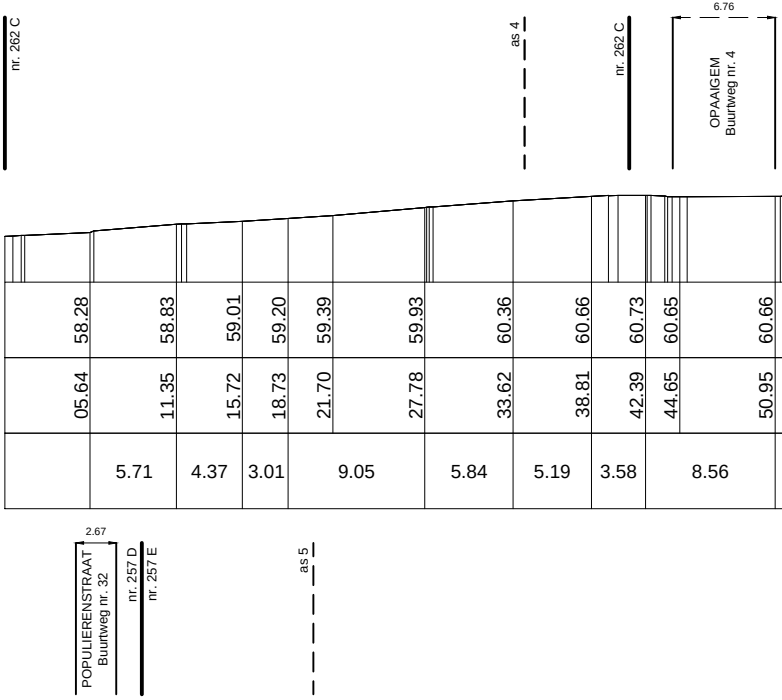


Lengteprofiel: As 2
Hoogteschaal: 1
Vergelijkingsvlak: 50.00

Bestaande Toestand
Samengestelde afstand
Tussenafstand

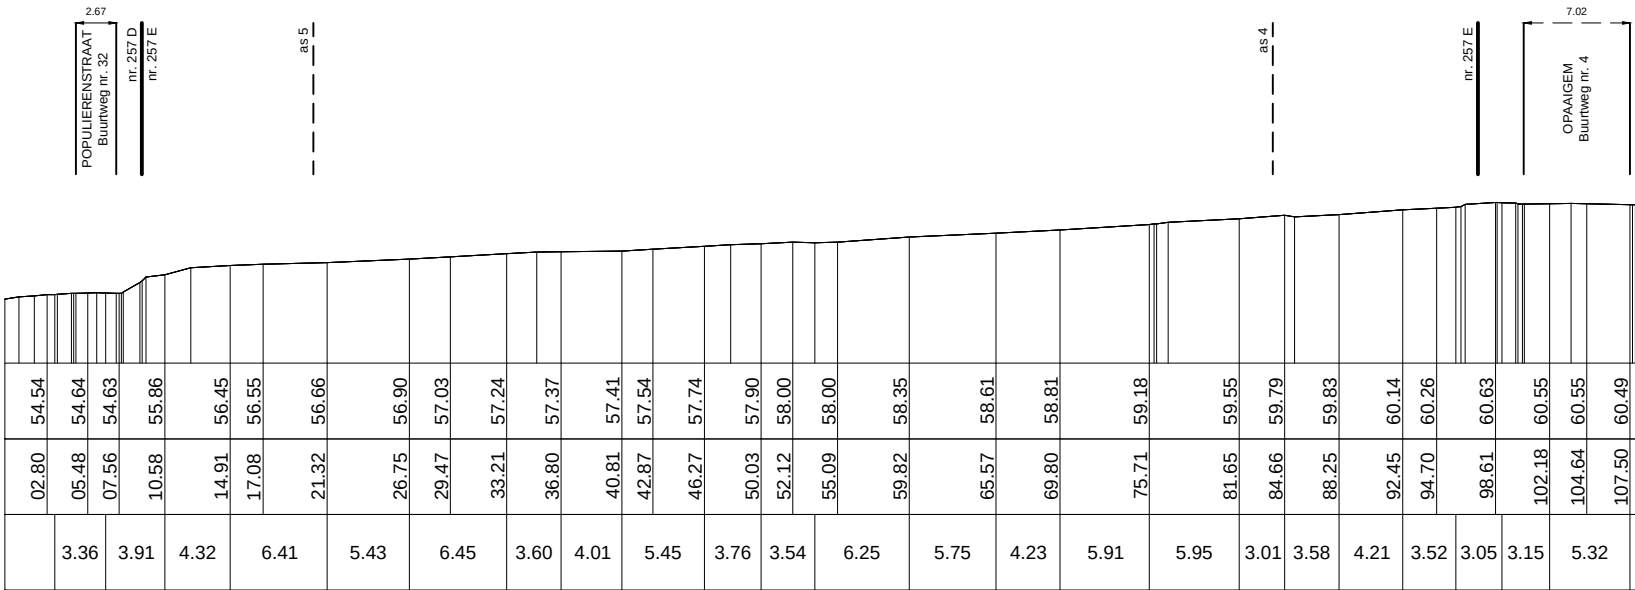


Lengteprofiel: As 3
Hoogteschaal: 1
Vergelijkingsvlak: 50.00

Bestaande Toestand
Samengestelde afstand
Tussenafstand

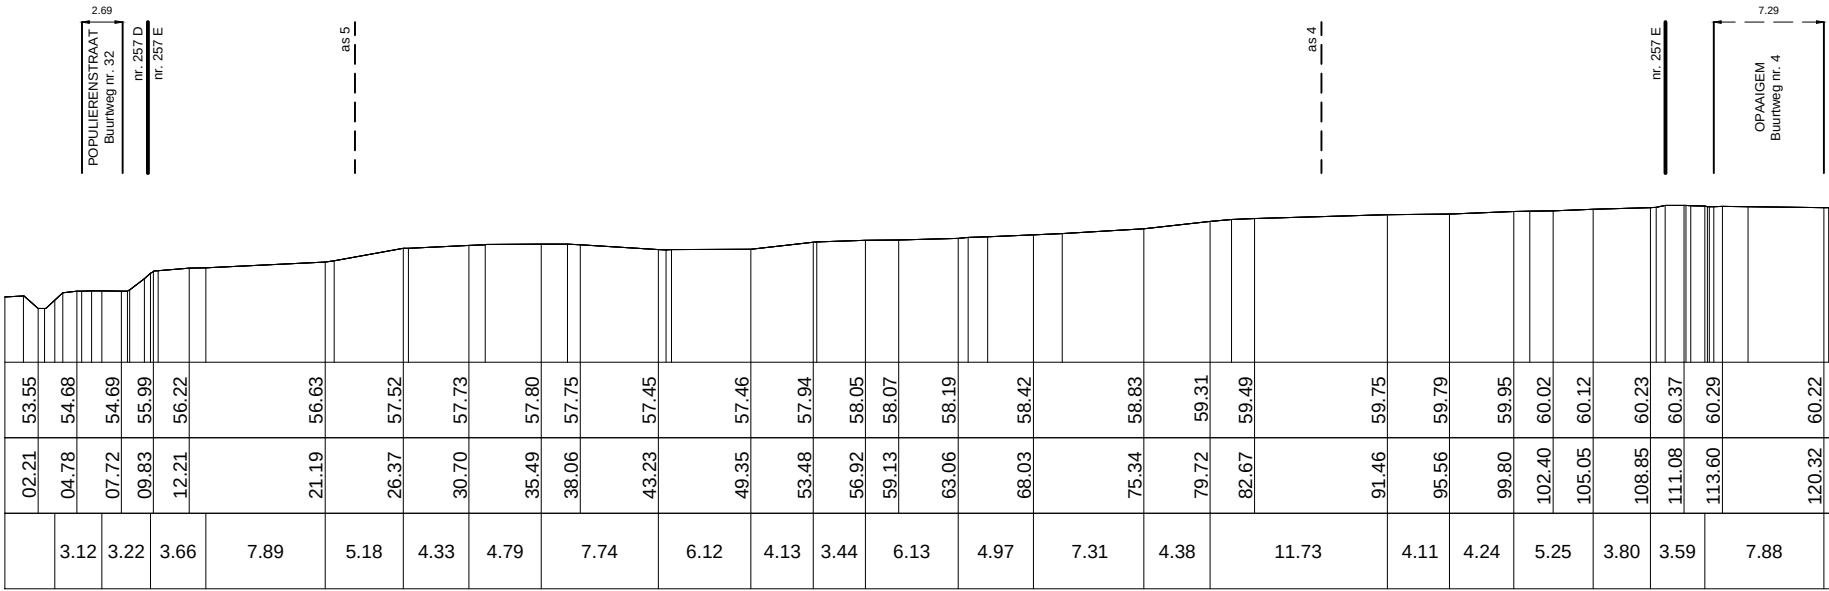


Lengteprofiel: As 4
Hoogteschaal: 1
Vergelijkingsvlak: 55.00

Bestaande Toestand
Samengestelde afstand
Tussenafstand

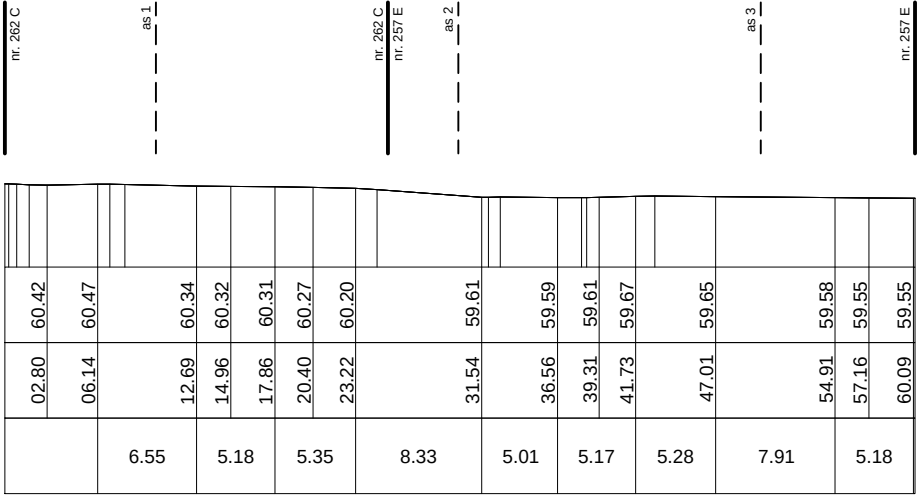

Lengteprofiel: As 5
Hoogteschaal: 1
Vergelijkingsvlak: 55.00

Bestaande Toestand
Samengestelde afstand
Tussenafstand

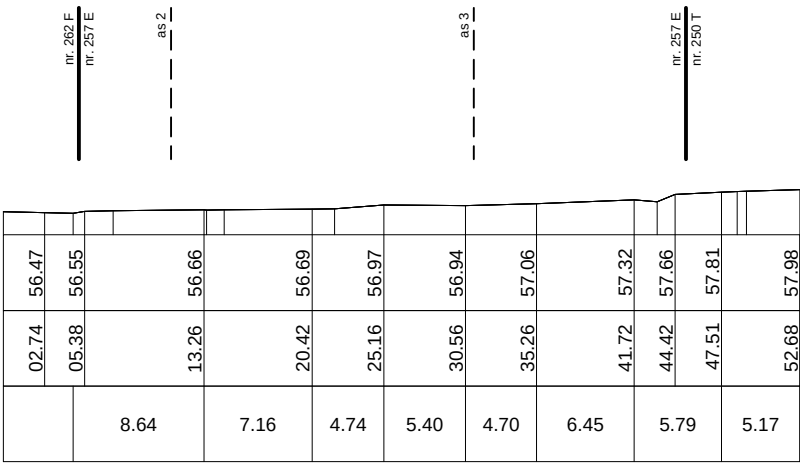


LEGENDE :
Gebouw
Afsluiting
Verlichtingspaal
Inspectieput
Bestaande paal
Nieuwe paal

Opgemaakt door:
ondergetekende landmeter-expert (LAN 141588) :
JORIS VANDENDRIESCHE
Schonenberg 52 B - 9550 HERZELE
GSM: 0496 58 57 61
E-mail: jorisvandendriessche@icloud.com
Schaal: 1 / 500 Datum: 30.04.2021



LEGENDE - Verkavelingsplan Bestaande Toestand

LEGENDE verkavelingsplan 'Bestaande Toestand' :

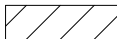
	aanvraagzone nrs. 257 E & 262 C - 46 a 67 ca
	perceelsgrens aanvraagzone
	kadastrale perceelsgrens aanpalende percelen
	gebouwen
	afsluitingen
	greppel + boordsteen
	gracht
	straatkolk
	elektriciteitspaal / verlichting
	water
	toegangspuutje
	inspectieput
	dorpelpeilen
	boom
	kijkrichting foto-opname
	rooilijn
	zonegrens

LEGENDE verkavelingsplan 'Nieuwe Toestand' - aanvullingen :

Nieuwe Toestand - loten 1 t.e.m. 8

	zone nieuwbouwen
	zone afzonderlijke autobergplaats / carport
	zone voortuinen
	zone zijtuinen
	zone achtertuinen

Nieuwe Toestand - LOT

 	Lot 9 - te voegen bij perceel nr. 250 T - onttrokken aan huidige aanvraag
	aflijning bouwzone
	bouwlijn

Opgemaakt door:
Landmeter-Expert (LAN 141588)
Joris VANDENDRIESSCHE
Schonenberg 52 B - 9550 HERZELE
GSM: 0496 58 57 61
E-mail: jorisvandendriessche@icloud.com

Schaal: n.v.t. Datum: 30/04/2021

ERPE-MERE - Derde Afdeling - AAIGEM - Sie B -
als nrs. 257 E & 262 C
Adres : Opaaigem tussen de nummers 27 & 41 / Populierenstraat
Toestand : Bestaande toestand
Plan: LEGENDE

VERKAVELINGSPLAN NIEUWE TOESTAND - Schaal : 1 / 500

LEGENDE - Loten 1 t.e.m. 8

- zone nieuwbouwen
- zone afzonderlijke autobergplaats / carport
- zone voortuinen
- zone zijtuinen
- zone achtertuinen

LEGENDE - LOT 9


- Lot 9 - te voegen bij perceel nr. 250 T - onttrokken aan huidige aanvraag



VERKAVELINGSPLAN NIEUWE TOESTAND
TERREINPROFIELEN - Schaal : 1 / 500


Lengteprofiel: As 1
Hoogteschaal: 1
Vergelijkingsvlak: 55.00

Bestaande Toestand
Samengestelde afstand
Tussenafstand

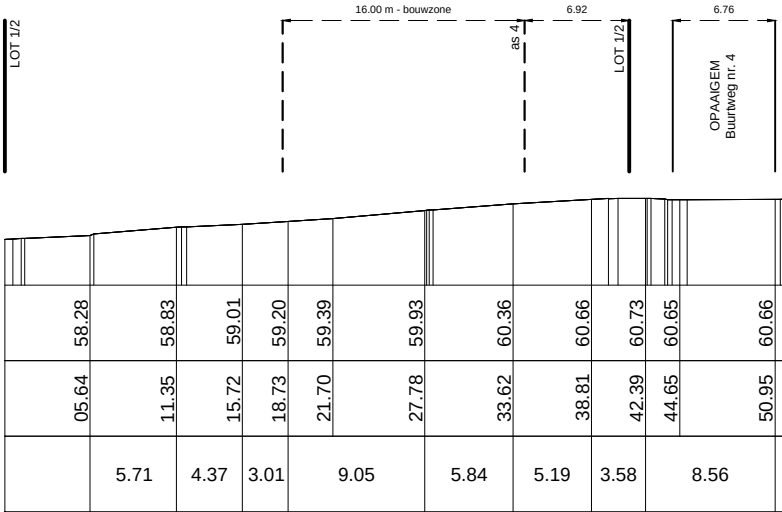


Lengteprofiel: As 2
Hoogteschaal: 1
Vergelijkingsvlak: 50.00

Bestaande Toestand
Samengestelde afstand
Tussenafstand

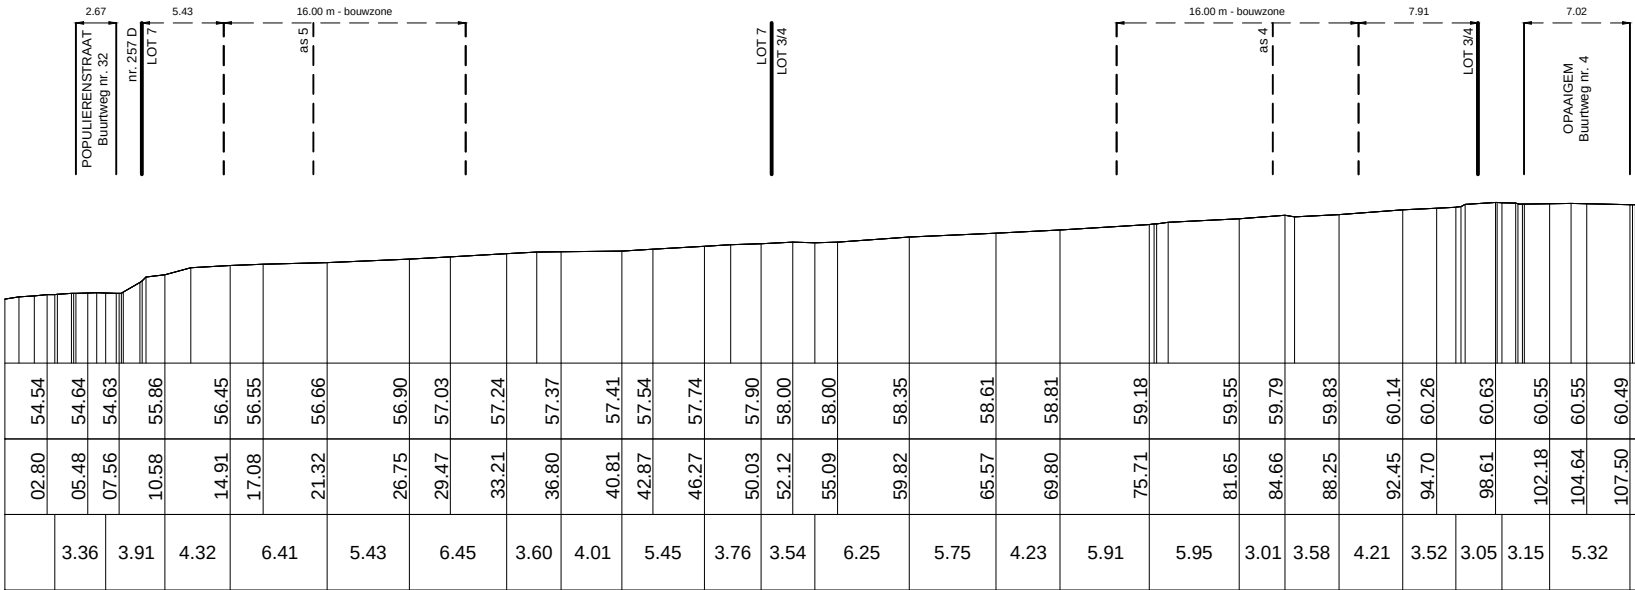


Lengteprofiel: As 3
Hoogteschaal: 1
Vergelijkingsvlak: 50.00

Bestaande Toestand
Samengestelde afstand
Tussenafstand

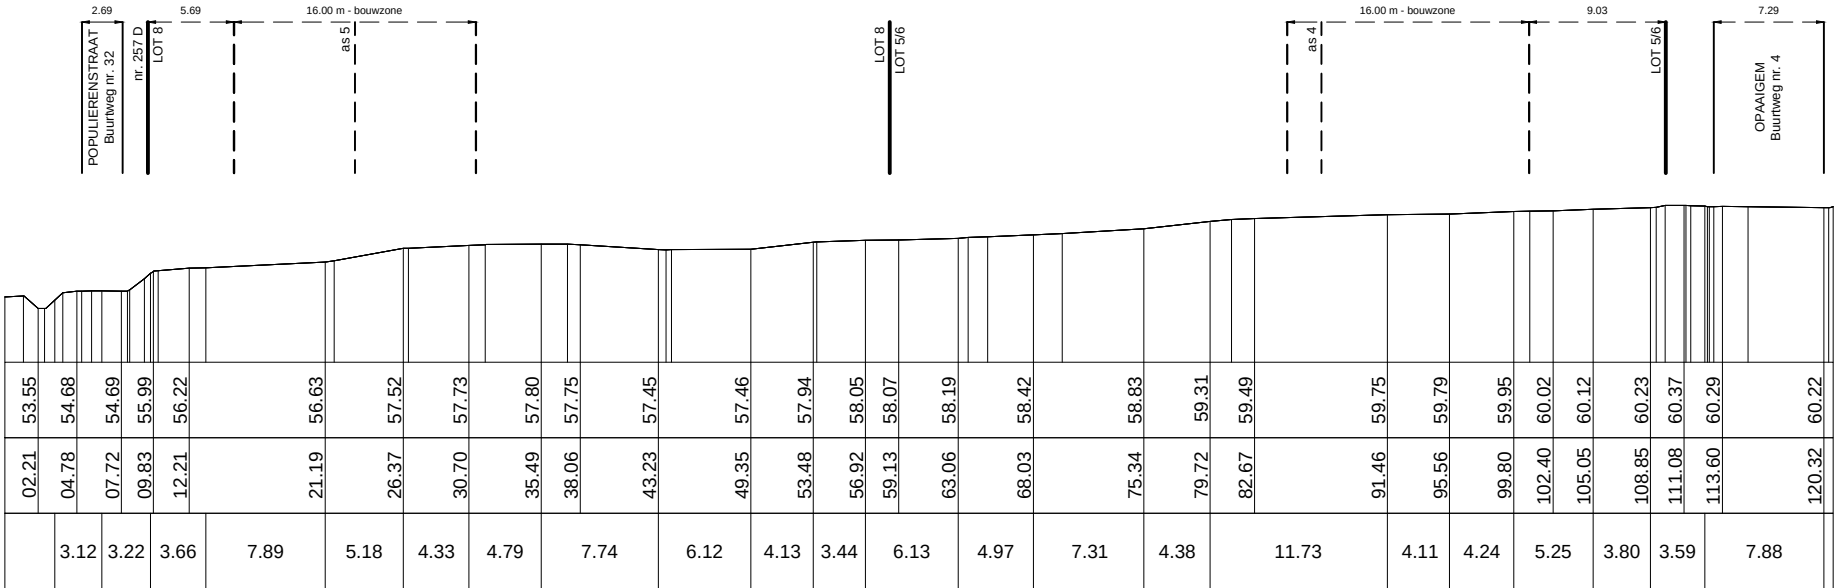


Lengteprofiel: As 4
Hoogteschaal: 1
Vergelijkingsvlak: 55.00

Bestaande Toestand
Samengestelde afstand
Tussenafstand

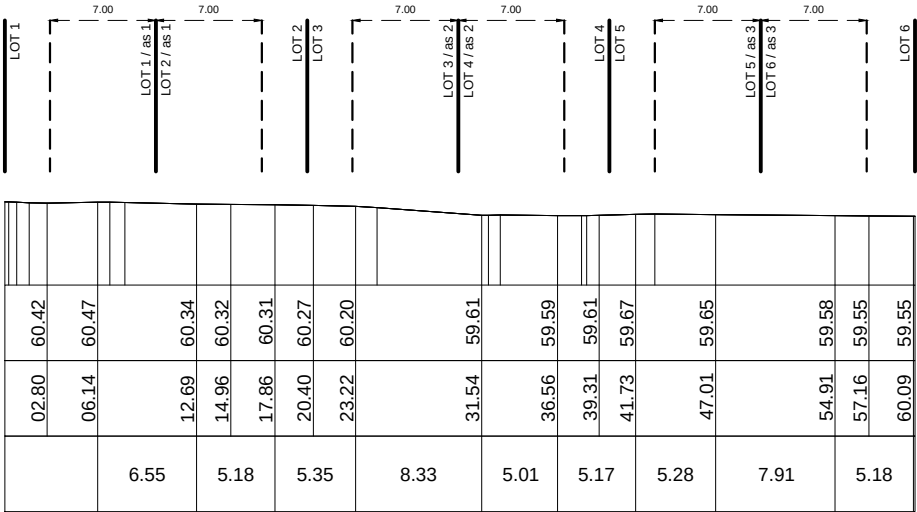

Lengteprofiel: As 5
Hoogteschaal: 1
Vergelijkingsvlak: 55.00


Bestaande Toestand
Samengestelde afstand
Tussenafstand

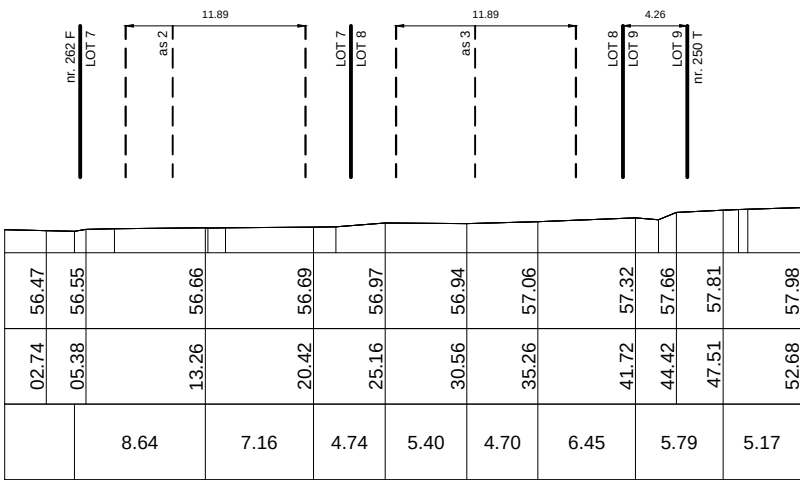

LEGENDE :

- Gebouw
- Afsluiting
- Verlichtingspaal
- Inspectieput
- Bestaande paal
- Nieuwe paal


Opgemaakt door:
ondergetekende landmeter-expert (LAN 141588) :
JORIS VANDENDRIESSCHE
Schonenberg 52 B - 9550 HERZELE
GSM: 0496 58 57 61
E-mail: jorisvandendriessche@icloud.com
Schaal: 1 / 500 Datum: 30.04.2021

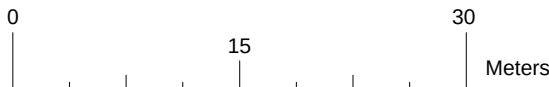

VERKAVELINGSPLAN NIEUWE TOESTAND
TERREINPROFIELEN - Schaal : 1 / 500
met aanduiding van maximale gabaritten


Lengteprofiel: As 1
Hoogteschaal: 1
Vergelijkingsvlak: 55.00

Bestaande Toestand
Samengestelde afstand
Tussenafstand

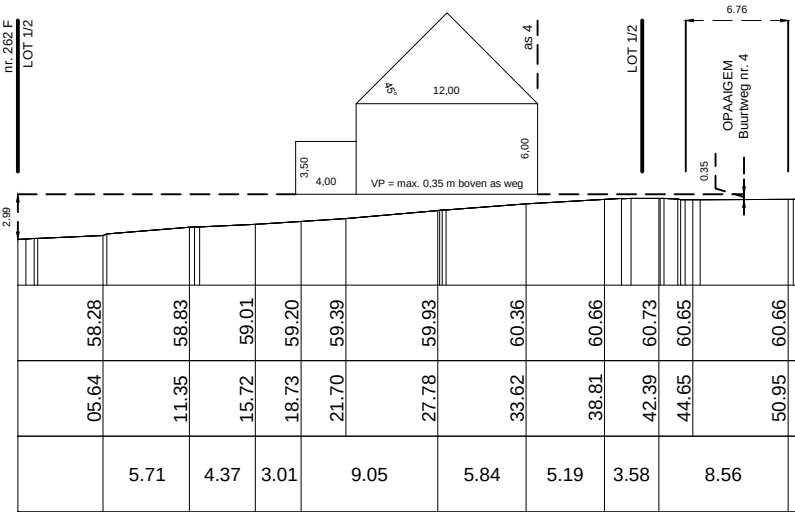


Lengteprofiel: As 2
Hoogteschaal: 1
Vergelijkingsvlak: 50.00

Bestaande Toestand
Samengestelde afstand
Tussenafstand

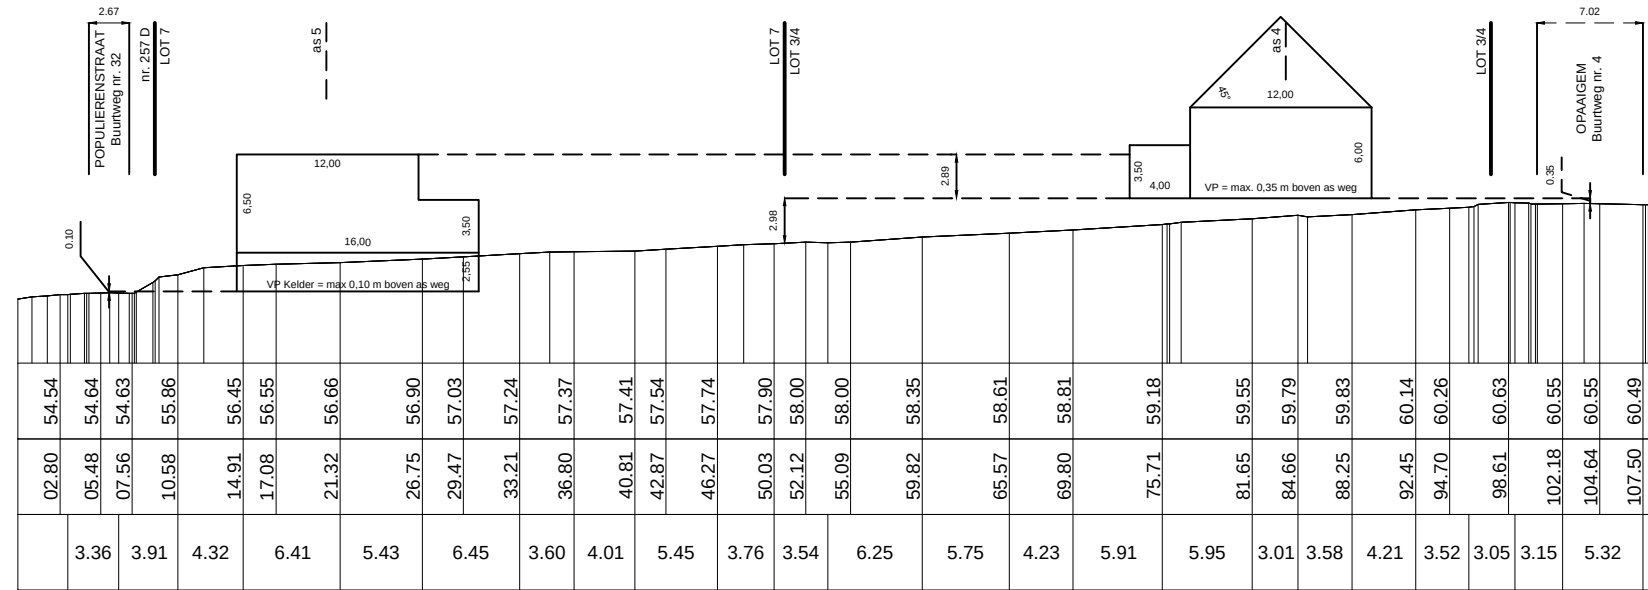


Lengteprofiel: As 3
Hoogteschaal: 1
Vergelijkingsvlak: 50.00

Bestaande Toestand
Samengestelde afstand
Tussenafstand

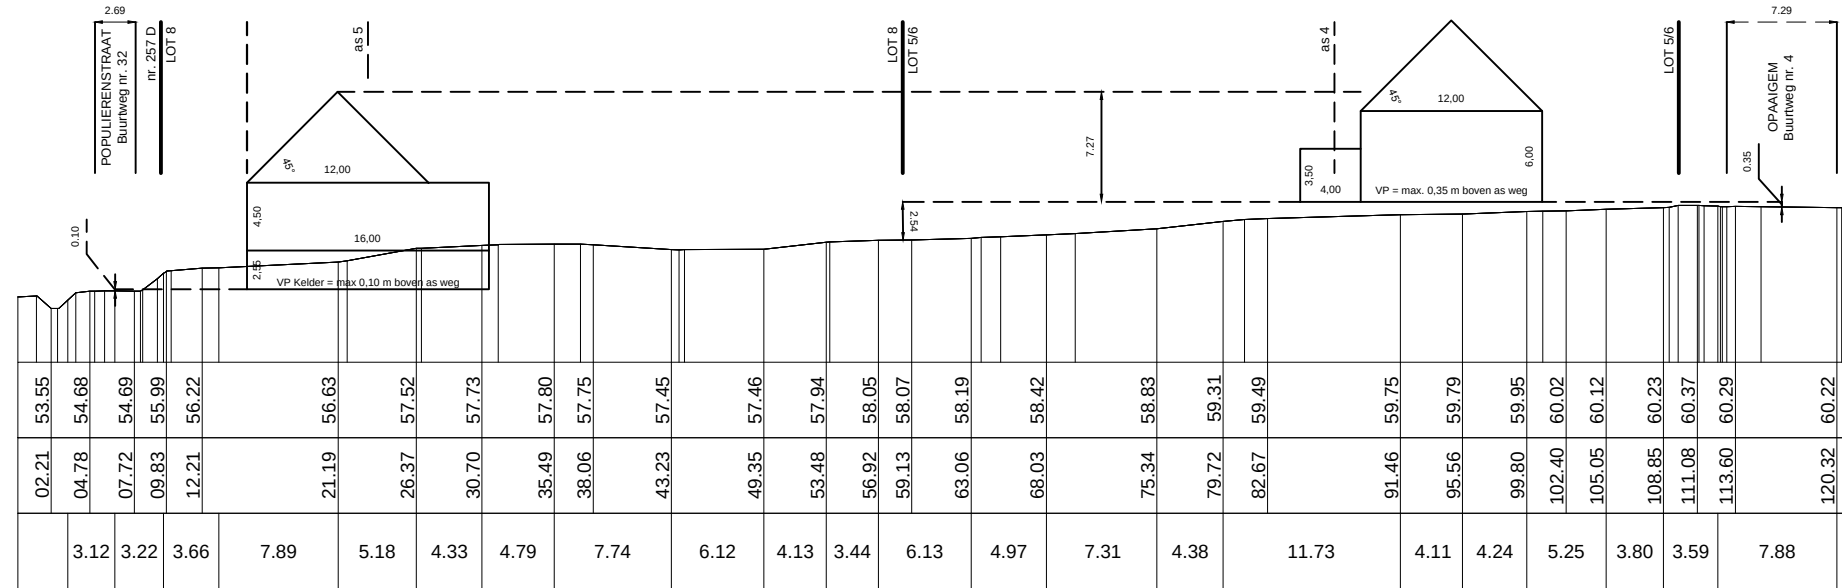


Lengteprofiel: As 4
Hoogteschaal: 1
Vergelijkingsvlak: 55.00

Bestaande Toestand
Samengestelde afstand
Tussenafstand

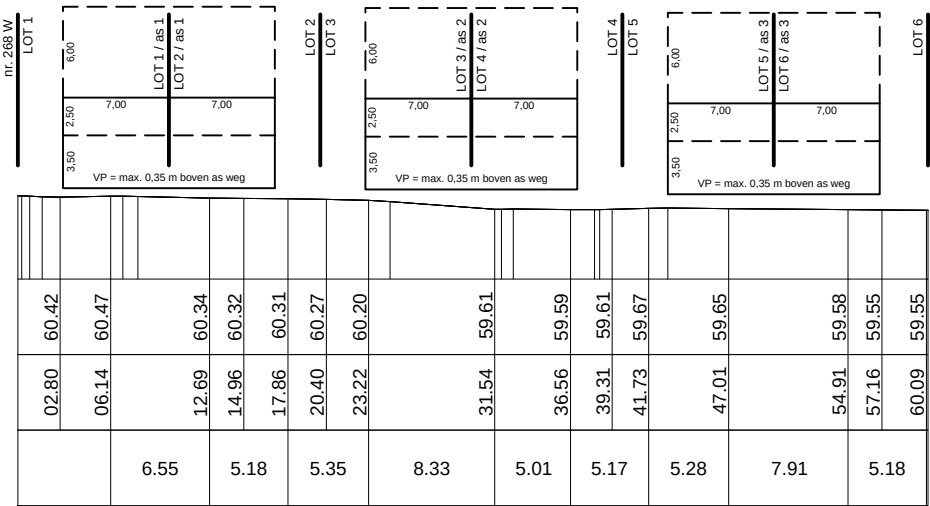

Lengteprofiel: As 5
Hoogteschaal: 1
Vergelijkingsvlak: 55.00

Bestaande Toestand
Samengestelde afstand
Tussenafstand

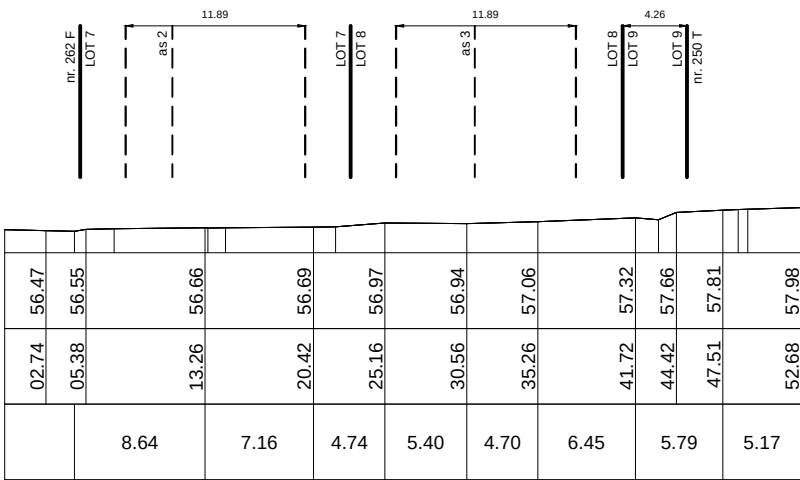

LEGENDE :

- Gebouw
- Afsluiting
- Verlichtingspaal
- Inspectieput
- Bestaande paal
- Nieuwe paal

Opgemaakt door:
ondergetekende landmeter-expert (LAN 141588) :
JORIS VANDENDRIESCHE
Schonenberg 52 B - 9550 HERZELE
GSM: 0496 58 57 61
E-mail: jorisvandendriessche@icloud.com
Schaal: 1 / 500 Datum: 30.04.2021

