HERAANLEG SINT-JORISSTRAAT, GEDEELTE VLAMINGSTRAAT - HERBESTRATEN VLAMINGDAM - schaal 1/200: Sint-Jorisstraat - Vlamingstraat.

Ontworpen toestand

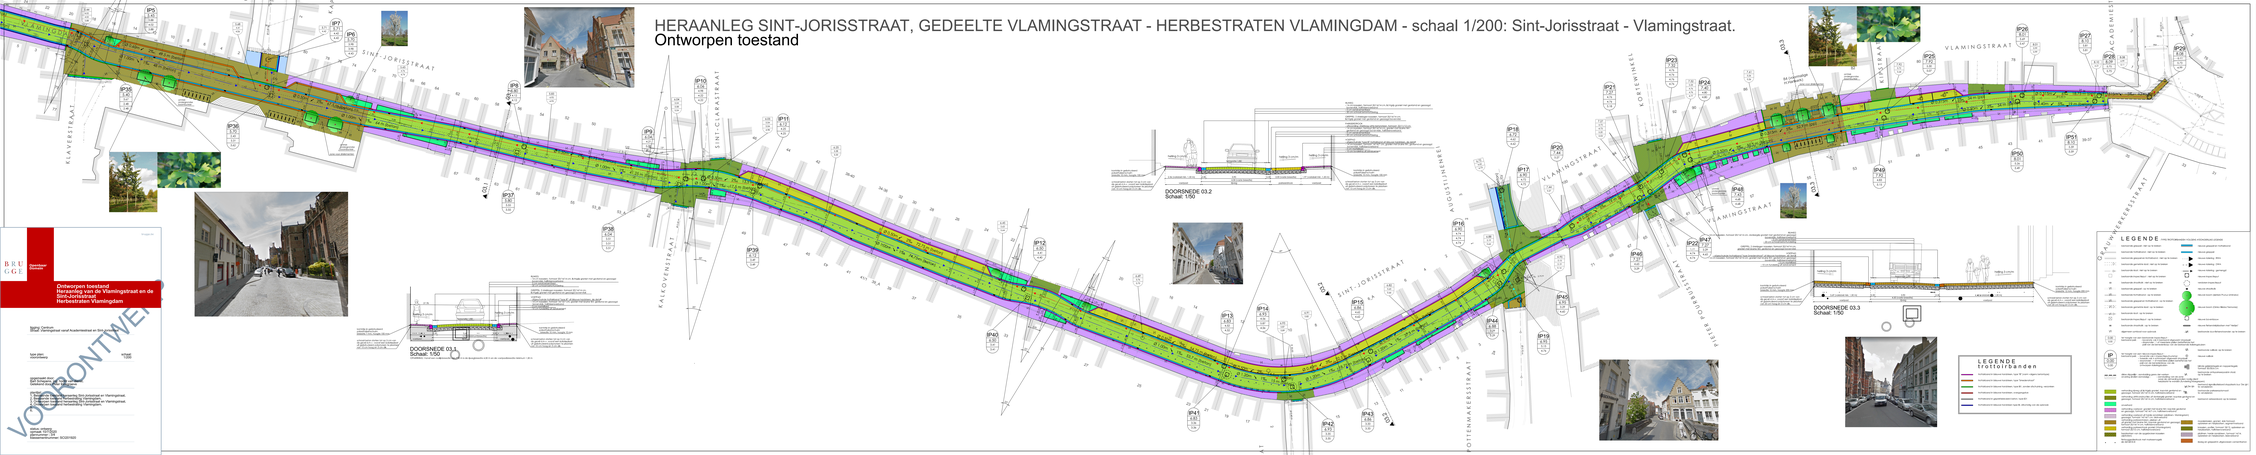

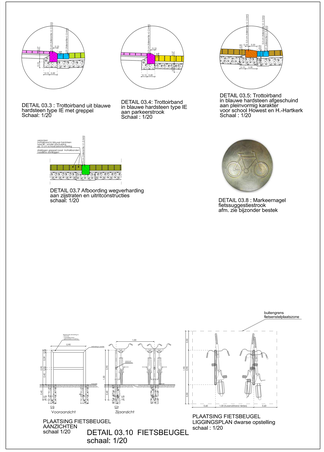

BRUGGE

Stedelijk Bestuur Dienst Openbare Werken

Ontwerpen toestand
Heraanleg van de Vlamingstraat en de Sint-Jorisstraat
Herbestraten Vlamingdam

Opdrachtgever: Stedelijk Bestuur Brugge
Dienst Openbare Werken
Cel Stedelijke Ontwikkeling
Ontwerper: Stedelijk Bestuur Brugge
Dienst Openbare Werken
Cel Stedelijke Ontwikkeling
Ontwerpteam:
Stedelijk Bestuur Brugge, Dienst Openbare Werken, Cel Stedelijke Ontwikkeling
Stedelijke Ontwikkelingsmaatschappij Vlamingdam

VOOR ONTWERP