





0-pas= TAW 46.25					
GEMEENTE		TIELT-WINGE			
PROJECT		REYGELSWEYDE Slopen bestaande bebouwing en de nieuwbouw van 7 erfwooningen rondom een binnenkoer			
ADRES KAD. GEGEVENS		Oude Tiensebaan 9 - 3390 Tielt-Winge 4° afd. Sie. D - nrs. 128N + 128H3			
BOUWHEER		Mevrouw Karine Gooris Reigersweide 23 - 3390 Tielt-Winge			
ARCHITECT		EVERAERTS ARCHITECTEN bvba Knipscheerstraat 46 - 3570 Alken GSM nr. 0476 39 06 87			
OMSCHR. PLAN				SCHAAL	
Implanting Bestaande Toestand OMGEVINGSVERGUNNING				1:200 maatvoering in centimeter	
DOS. NR.	A.091	PA	CAD	CONTR	BOUWDEEL
PLANNR.	BA_102_I_B_002_	JEV	IB	JEV	21/06/2021

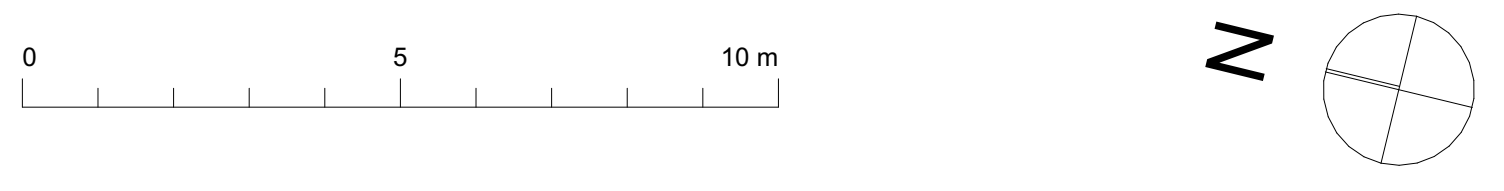

0-pas= TAW 46.25					
GEMEENTE		TIELT-WINGE			
PROJECT		REYGELSWEYDE Slopen bestaande bebouwing en de nieuwbouw van 7 erfwohnungen rondom een binnenkoer			
ADRES KAD. GEGEVENS		Oude Tiensebaan 9 - 3390 Tielt-Winge 4° afd. Sie. D - nrs. 128N + 128H3			
BOUWHEER		Mevrouw Karine Gooris Reigersweide 23 - 3390 Tielt-Winge			
ARCHITECT		EVERAERTS ARCHITECTEN bvba Knipscheerstraat 46 - 3570 Alken GSM nr. 0476 39 06 87			
OMSCHR. PLAN					SCHAAL
Inplanting Nieuwe Toestand OMGEVINGSVERGUNNING					1:200 maatvoering in centimeter
DOS. NR.	A.091	PA	CAD	CONTR	BOUWDEEL
PLANNR.	BA_102_I_N_003_	JEV	IB	JEV	21/06/2021



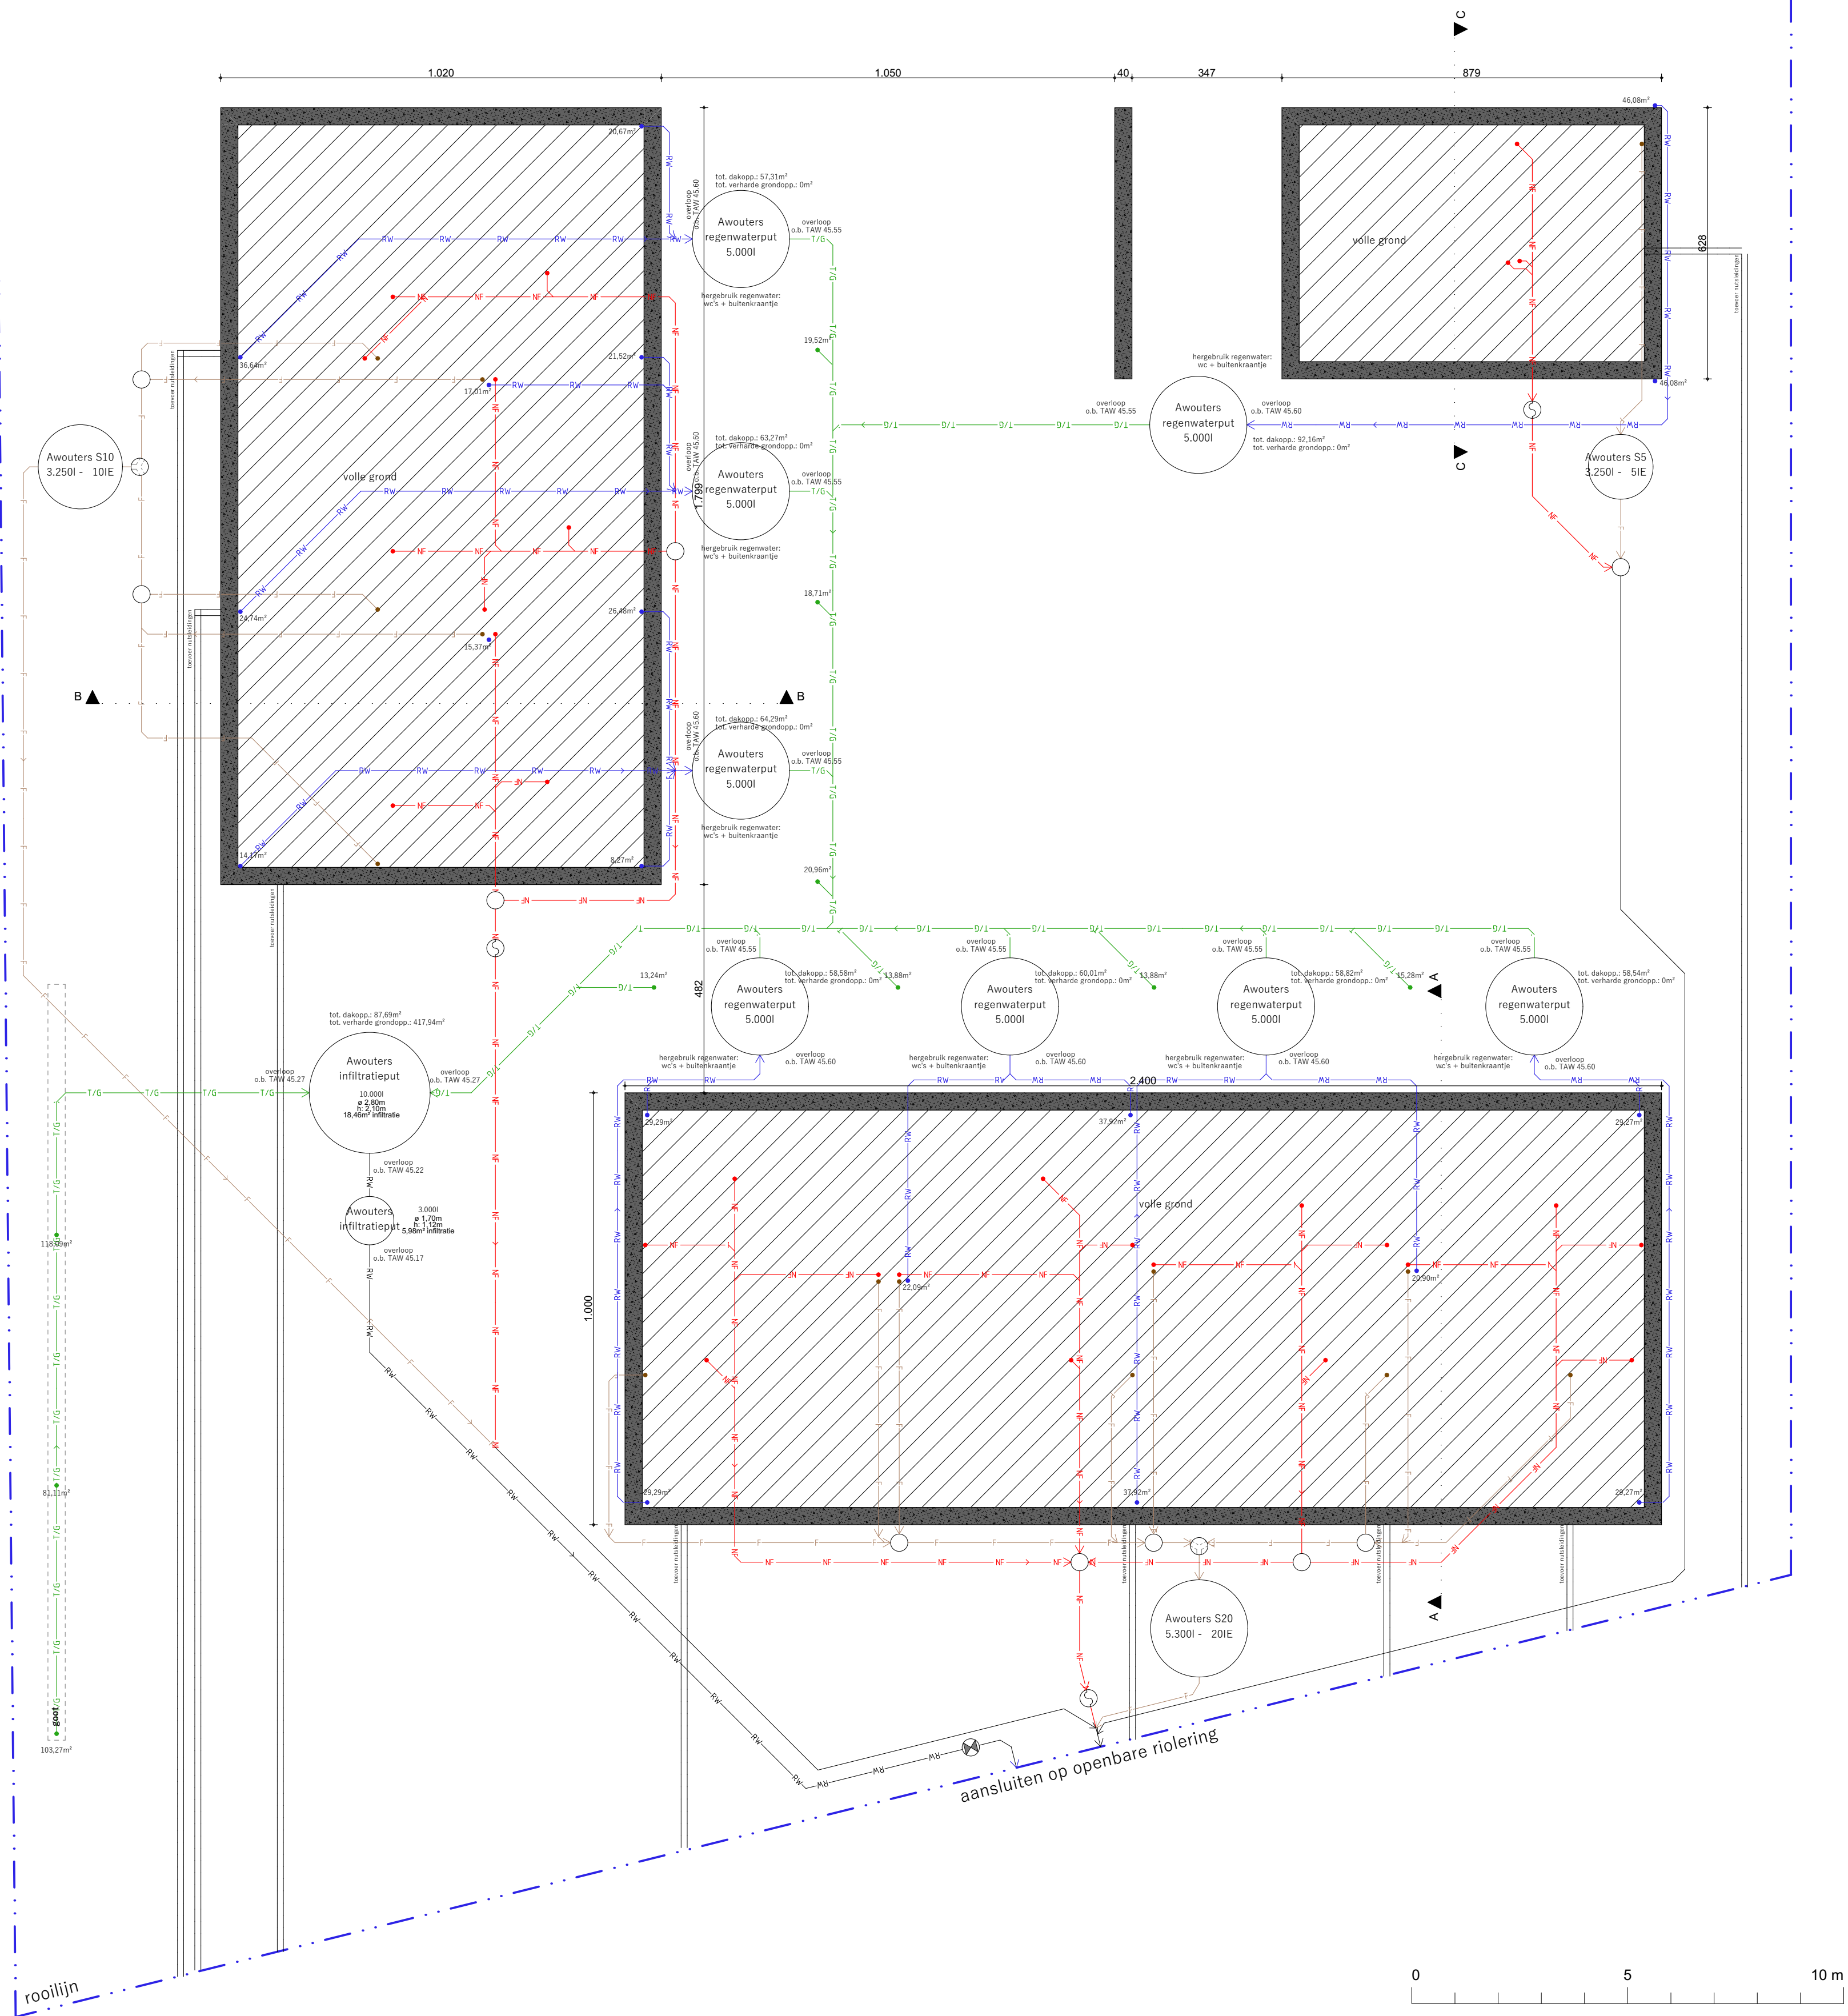


0-pas= TAW 46.25					
GEMEENTE		TIELT-WINGE			
PROJECT		REYGELSWEYDE Slopen bestaande bebouwing en de nieuwbouw van 7 erfwoonings rondom een binnenkoer			
ADRES KAD. GEGEVENS		Oude Tiensebaan 9 - 3390 Tiel-Winge 4 ^e afl. Sie. D - nrs. 128N + 128H3			
BOUWHEER		Mevrouw Karine Gooris Reigersweide 23 - 3390 Tiel-Winge			
ARCHITECT		EVERAERTS ARCHITECTEN bvba Knipscheerstraat 46 - 3570 Aiken GSM nr. 0476 39 06 87			
OMSCHR. PLAN				SCHAAL	
Fundering en riolering OMGEVINGSVERGUNNING				1:100 maatvoering in centimeter	
DOS. NR.	A.091	PA	CAD	CONTR	BOUWDEEL
PLANNR.	BA_102_P_N_099_	JEV	IB	JEV	21/06/2021

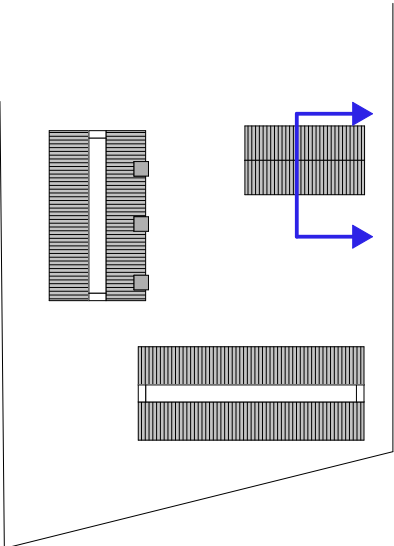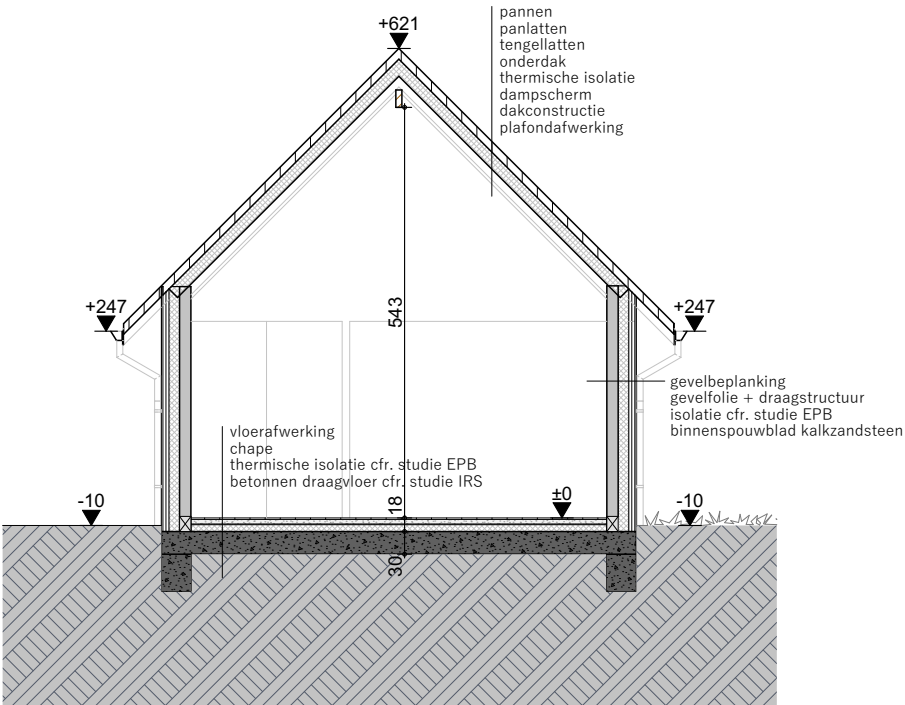




0-pas= TAW 46.25

GEMEENTE		TIELT-WINGE			
PROJECT		REYGELSWEYDE Slopen bestaande bebouwing en de nieuwbouw van 7 erfwoningen rondom een binnenkoer			
ADRES KAD. GEGEVENS		Oude Tiensebaan 9 - 3390 Tielt-Winge 4 ^e afd. Sie. D - nrs. 128N + 128H3			
BOUWHEER		Mevrouw Karine Gooris Reigersweide 23 - 3390 Tielt-Winge			
ARCHITECT		EVERAERTS ARCHITECTEN bvba Knipscheerstraat 46 - 3570 Alken GSM nr. 0476 39 06 87			
OMSCHR. PLAN					SCHAAL
Doorsnede C OMGEVINGSVERGUNNING					1:100, 1:1 maatvoering in centimeter
DOS. NR.	A.091	PA	CAD	CONTR	BOUWDEEL
PLANNR.	BA_102_S_N_303_	JEV	IB	JEV	21/06/2021

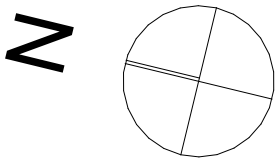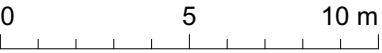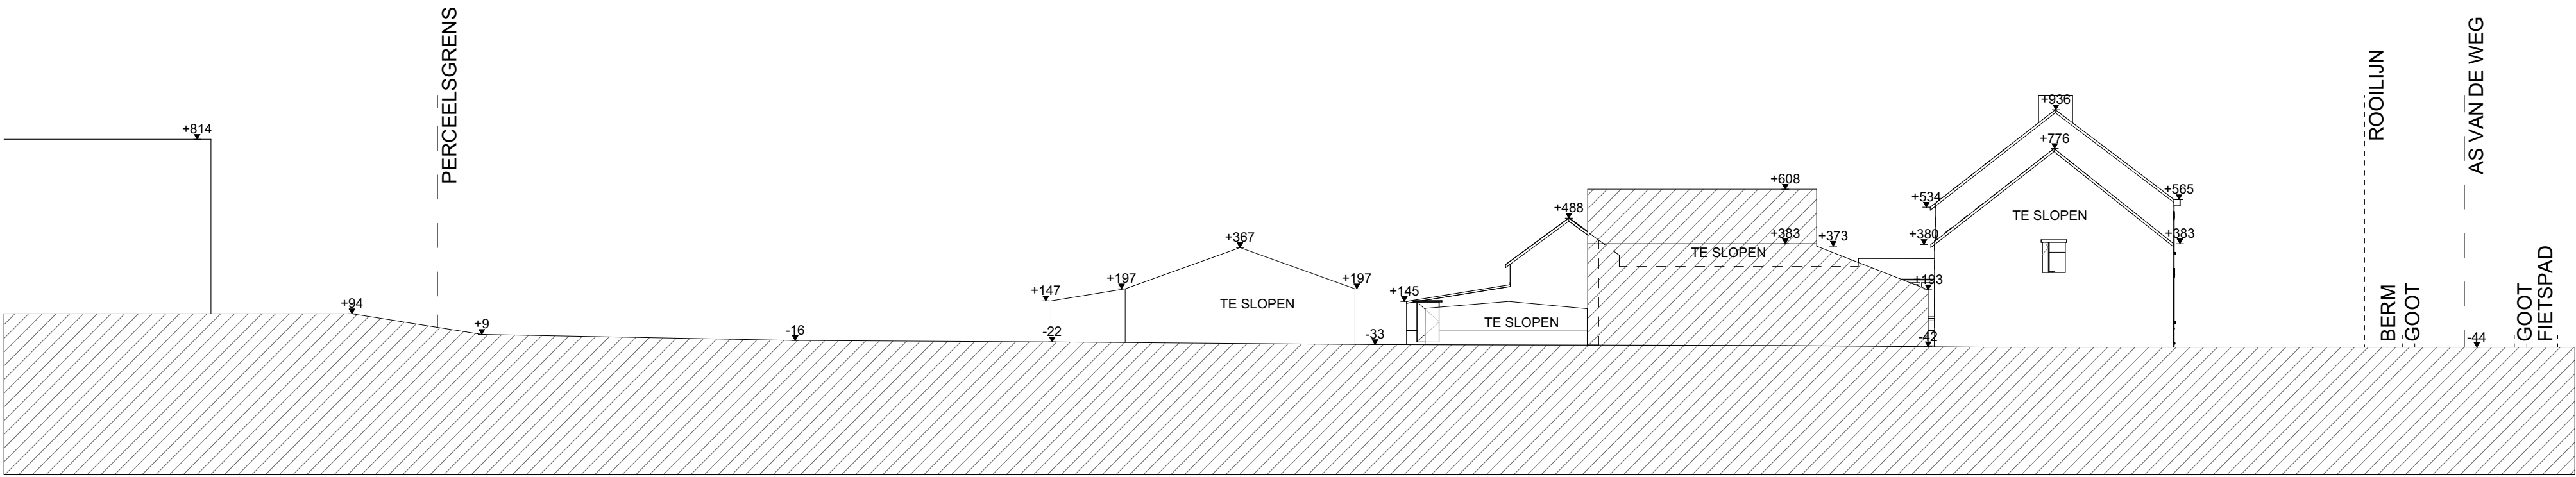

0-pas= TAW 46.25

GEMEENTE	TIELT-WINGE				
PROJECT	REYGELSWEYDE Slopen bestaande bebouwing en de nieuwbouw van 7 erfwoningen rondom een binnenkoer				
ADRES KAD. GEGEVENS	Oude Tiensebaan 9 - 3390 Tielt-Winge 4° afd. Sie. D - nrs. 128N + 128H3				
BOUWHEER	Mevrouw Karine Gooris Reigersweide 23 - 3390 Tielt-Winge				
ARCHITECT	EVERAERTS ARCHITECTEN bvba Knipscheerstraat 46 - 3570 Alken GSM nr. 0476 39 06 87				
OMSCHR. PLAN					SCHAAL
Terreinprofiel Bestaande Toestand OMGEVINGSVERGUNNING					1:200 maatvoering in centimeter
DOS. NR.	A.091	PA	CAD	CONTR	BOUWDEEL
PLANNR.	BA_102_T_B_005_	JEV	IB	JEV	21/06/2021

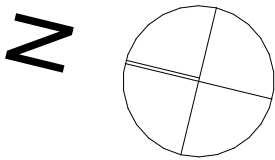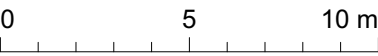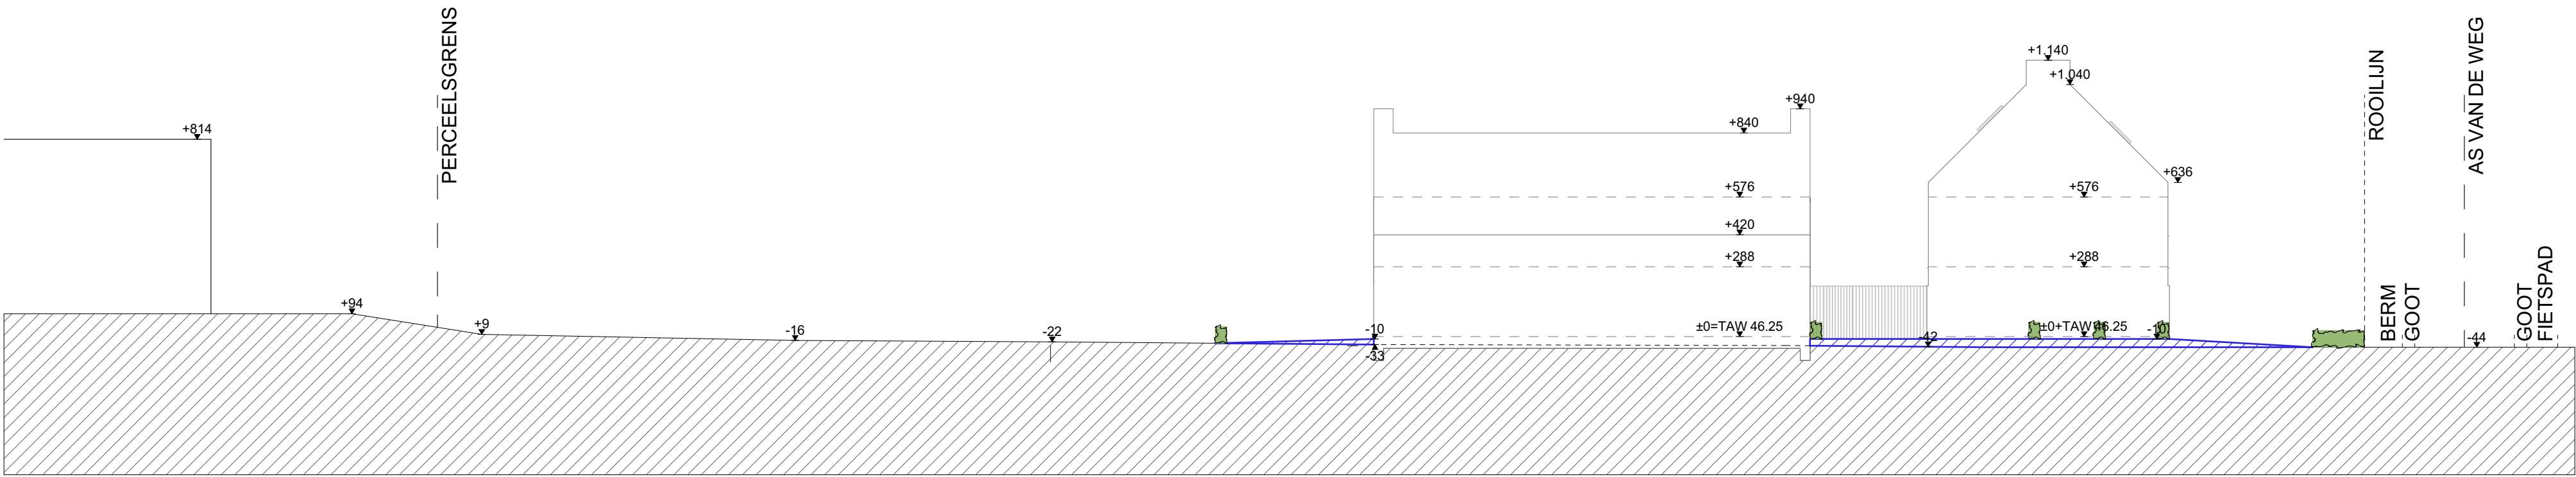

0-pas= TAW 46.25					
GEMEENTE		TIELT-WINGE			
PROJECT		REYGELSWEYDE Slopen bestaande bebouwing en de nieuwbouw van 7 erfwoningen rondom een binnenkoer			
ADRES KAD. GEGEVENS		Oude Tiensebaan 9 - 3390 Tielt-Winge 4° afd. Sie. D - nrs. 128N + 128H3			
BOUWHEER		Mevrouw Karine Gooris Reigersweide 23 - 3390 Tielt-Winge			
ARCHITECT		EVERAERTS ARCHITECTEN bvba Knipscheerstraat 46 - 3570 Alken GSM nr. 0476 39 06 87			
OMSCHR. PLAN					SCHAAL
Terreinprofiel Nieuwe Toestand OMGEVINGSVERGUNNING					1:200 maatvoering in centimeter
DOS. NR.	A.091	PA	CAD	CONTR	BOUWDEEL
PLANNR.	BA_102_T_N_006_	JEV	IB	JEV	21/06/2021