

Opgemeten met Leica GPS (GS08plus GNSS ontvanger) d.m.v. Fleposverbinding en nadien geprojecteerd op GRBplan of luchtfoto.

nota 2021D151 Putte (Beerzel)
Veldenstraat
sporenplan
proefsleuvenonderzoek
voor : Atelier Ilse Roovers

LIV@HOME
 LANDMEET- EN VASTGOED
 KANTOOR L. MARYNEN

Zoetewei 98 - 2580 PUTTE
 Gsm: +32 (0)477/ 75.70.66
 web: www.landmetermarynen.be
 e-mail: info@landmetermarynen.be
 BE 0719.371.893


Dossiernr.: 21.918	Datum meting: 03-06-2021 Datum plan: 26-06-2021
Stelsel X,Y:Lambert '72 Stelsel Z: +/- TAW	Schaal: 1/200 Formaat: A2

Opgemeten en in plan gebracht door ondergetekende Ing. Liva Marynen, landmeter - expert, ingeschreven op de tableau der landmeters - experts als LAN 071324 en wettig beëdigd door de Rechtbank van Eerste Aanleg zetelend te Mechelen.

Putte, 08-06-2021

POSITIE SLEUVEN

Nr	X	Y
A	170481.782	194078.177
A'	170527.732	194040.636
B	170506.904	194074.782
B'	170498.980	194065.376
C	170491.376	194088.815
C'	170521.518	194063.482
D	170514.501	194079.006
D'	170520.607	194074.317
E	170501.904	194099.638
E'	170538.329	194069.247

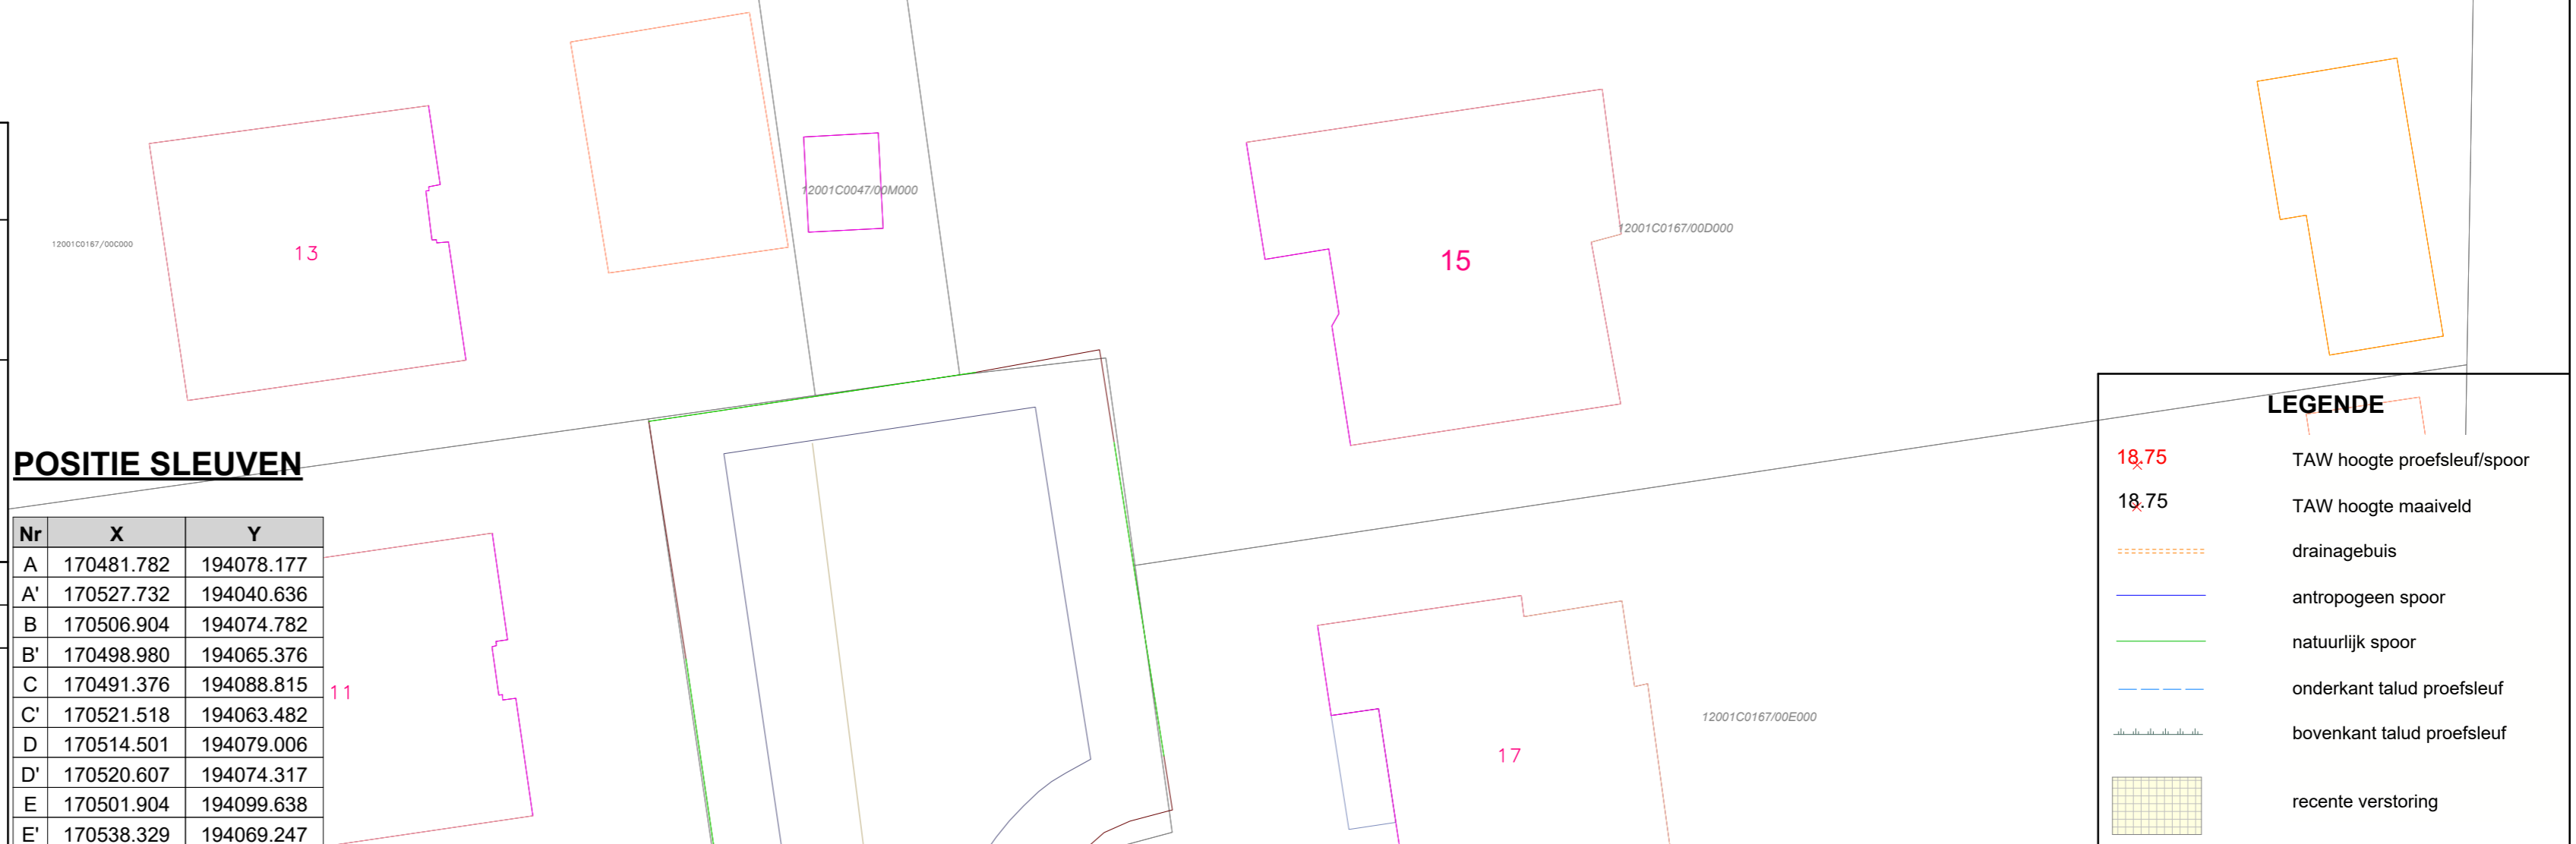

LEGENDE

- 18.75 TAW hoogte proefsleuf/spoor
- 18.75 TAW hoogte maaiveld
- drainagebuis
- antropogeen spoor
- natuurlijk spoor
- onderkant talud proefsleuf
- bovenkant talud proefsleuf
- Recente versterking