TYPE DWARSPROFIEL D-D schaal: 1/50

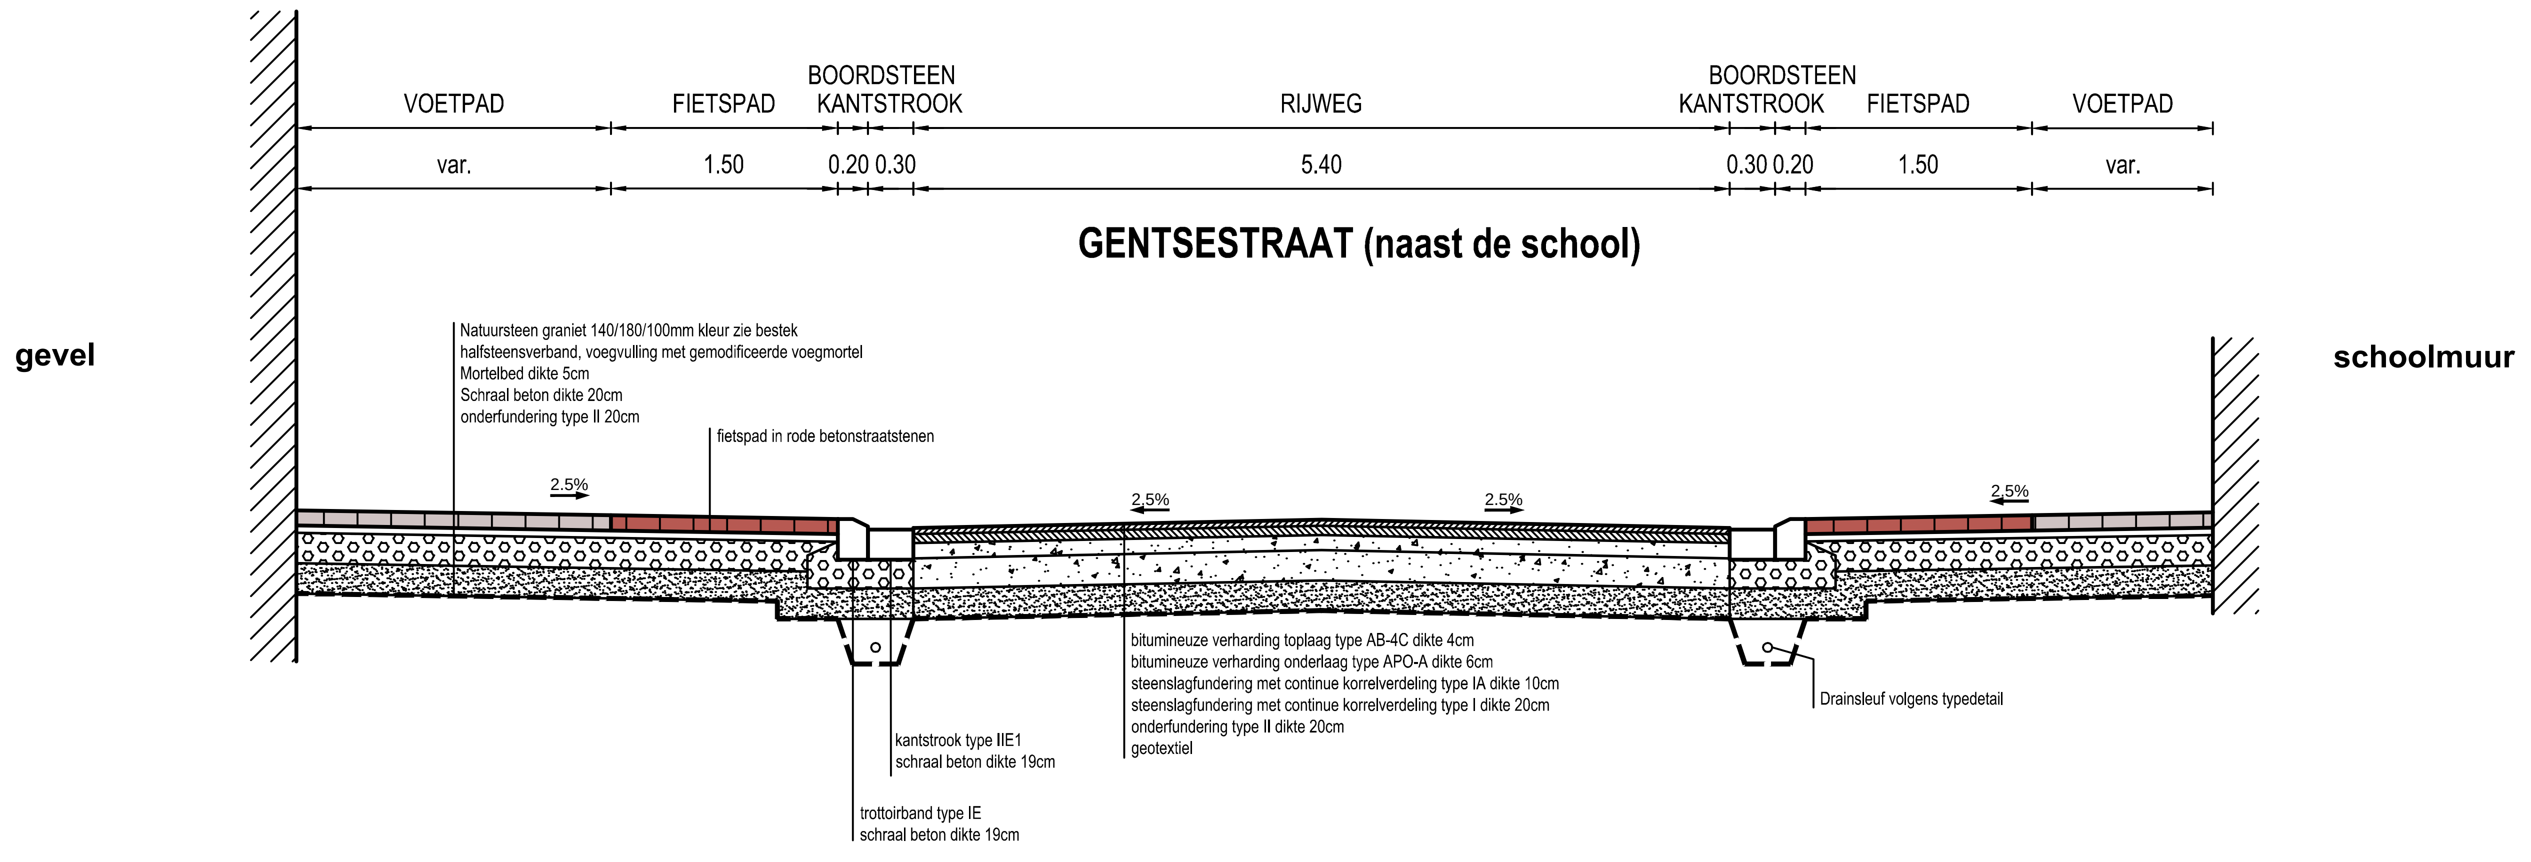
VOETPAD
FIETSPAD
BOORDSTEEN
KANTSTROOK
RIJWEG
BOORDSTEEN
KANTSTROOK
FIETSPAD
VOETPAD
var.
1.50
0.20 0.30
5.40
0.30 0.20
1.50
var.
GENTSESTRAAT (naast de school)
gevel
schoolmuur
Natuursteen graniet 140/180/100mm kleur zie bestek
halfsteensverband, voegvulling met gemodificeerde voegmortel
Mortelbed dikte 5cm
Schraal beton dikte 20cm
onderfundering type II 20cm
fietspad in rode betonstraatstenen
2.5%
2.5%
2.5%
2.5%
bitumineuze verharding toplaag type AB-4C dikte 4cm
bitumineuze verharding onderlaag type APO-A dikte 6cm
steenslagfundering met continue korrelverdeling type IA dikte 10cm
steenslagfundering met continue korrelverdeling type I dikte 20cm
onderfundering type II dikte 20cm
geotextiel
Drainsleuf volgens typedetail
kantstrook type IIE1
schraal beton dikte 19cm
trottoirband type IE
schraal beton dikte 19cm

TYPE DWARSPROFIEL E-E schaal: 1/50

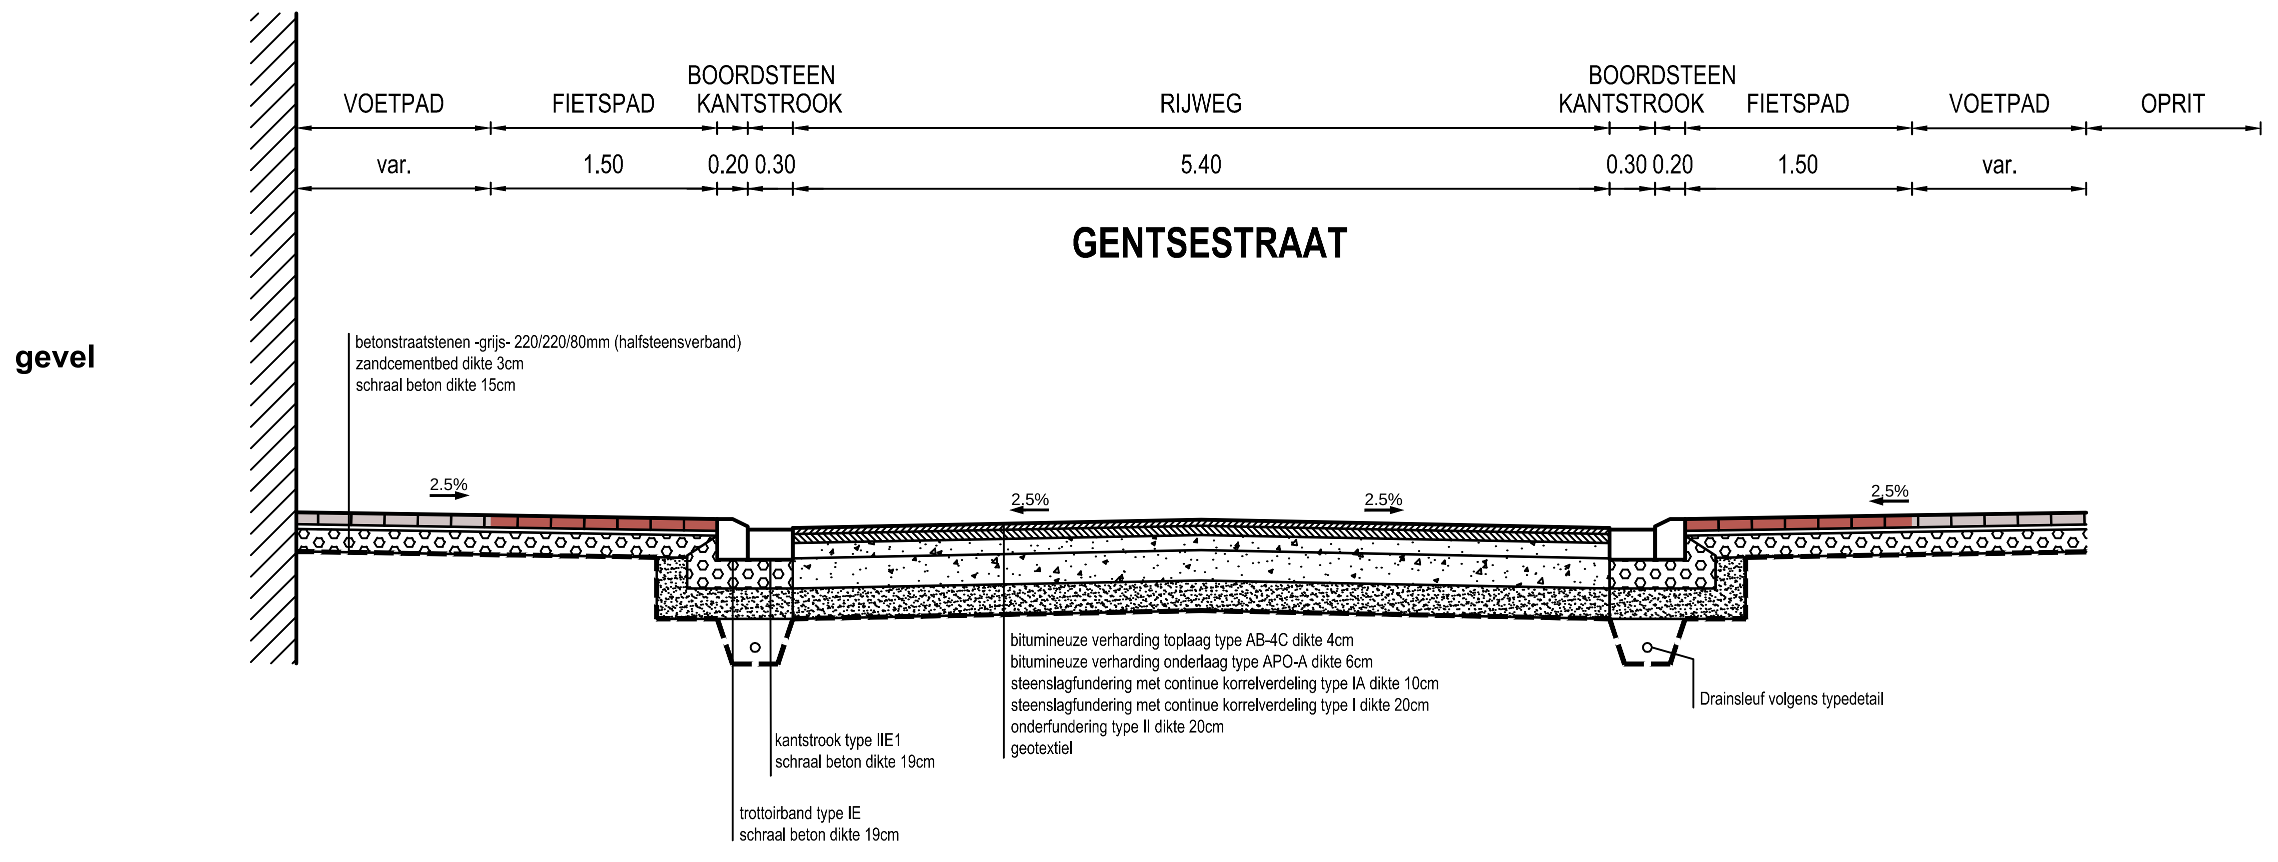
VOETPAD
FIETSPAD
BOORDSTEEN
KANTSTROOK
RIJWEG
BOORDSTEEN
KANTSTROOK
FIETSPAD
VOETPAD
OPRIT
var.
1.50
0.20 0.30
5.40
0.30 0.20
1.50
var.
GENTSESTRAAT
gevel
betonstraatstenen -grijs- 220/220/80mm (halfsteensverband)
zandcementbed dikte 3cm
schraal beton dikte 15cm
2.5%
2.5%
2.5%
2.5%
bitumineuze verharding toplaag type AB-4C dikte 4cm
bitumineuze verharding onderlaag type APO-A dikte 6cm
steenslagfundering met continue korrelverdeling type IA dikte 10cm
steenslagfundering met continue korrelverdeling type I dikte 20cm
onderfundering type II dikte 20cm
geotextiel
Drainsleuf volgens typedetail
kantstrook type IIE1
schraal beton dikte 19cm
trottoirband type IE
schraal beton dikte 19cm

Gemeente Erpe-Mere

Erpe-Mere natuurlijk verbonden

Oudenaardsesteenweg 458
B-9420 Erpe-Mere

Gezien en goedgekeurd door de gemeenteraad in zitting van:

Burgemeester
dhr. Hugo de Waele

Secretaris
dhr. Bruno Van Maldegem

Provincie Oost-Vlaanderen

Deelgemeente Burst

Heraanleg Burst dorp en omgeving

07/07/2016, STEDENBOUWKUNDIGE VERGUNNING

SWECO

vestiging Gent
Elfjulistraat 43
B-9000 Gent
T +32 9 241 59 20
F +32 9 241 59 30
www.swecobelgium.be

Operational manager
ir. Björn Pirson

Projectleider
ing. Bart Wyns

A	15-06-2016	Ontwerp	FDV				
	DATUM	HISTORIEK	TEKENAAR		DATUM	HISTORIEK	TEKENAAR

Type dwarsprofielen

Gentsestraat
D-D E-E

FASE	SCHAAL	PLANOPP. (m²)	PROJECTNUMMER	PLANNUMMER	UITGAVE
ONTWERP	1:50	0.31m²	23020028	5.2	A

P:\2302\0028\INFRA\Grafisch\30_Vergunningen\31_StedenbouwkundigeVergunning\Fase1\23020028_F1_I_TDP_01.dwg - 5.2-B (20160812.1157)