




TYPE DWARSPROFIEL A-A schaal: 1/50

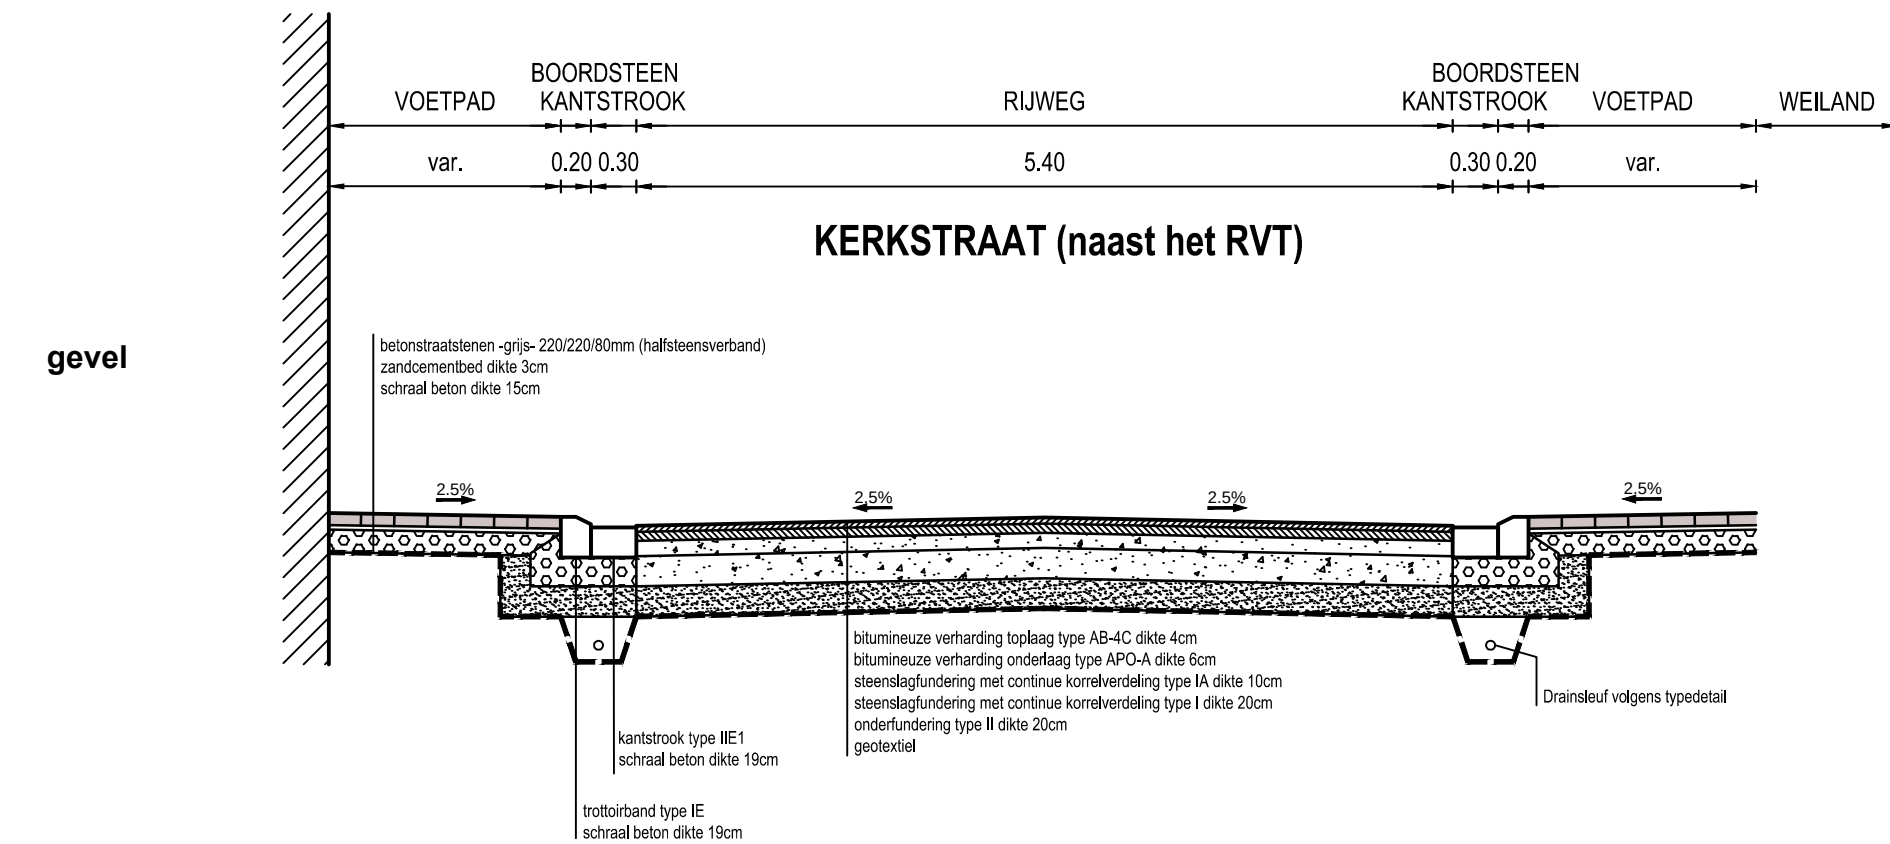

TYPE DWARSPROFIEL B-B schaal: 1/50

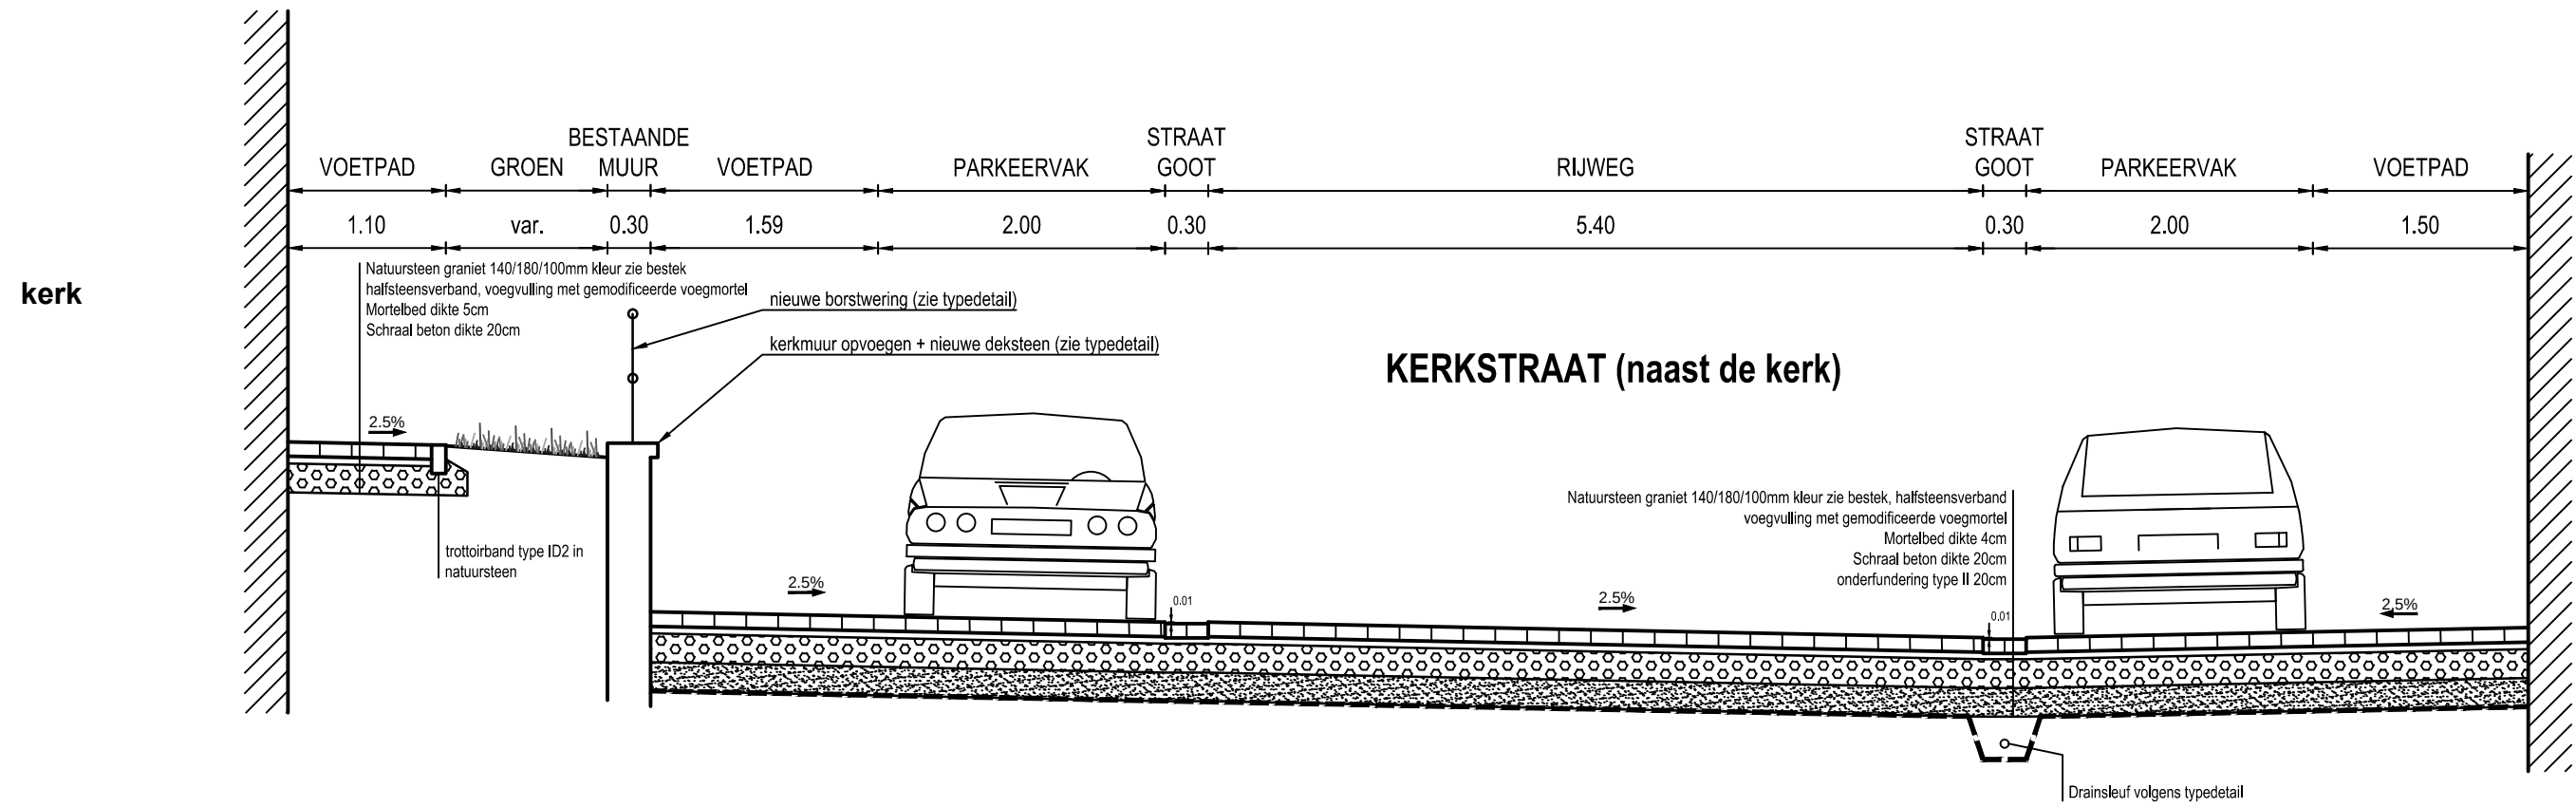

TYPE DWARSPROFIEL C-C schaal: 1/50

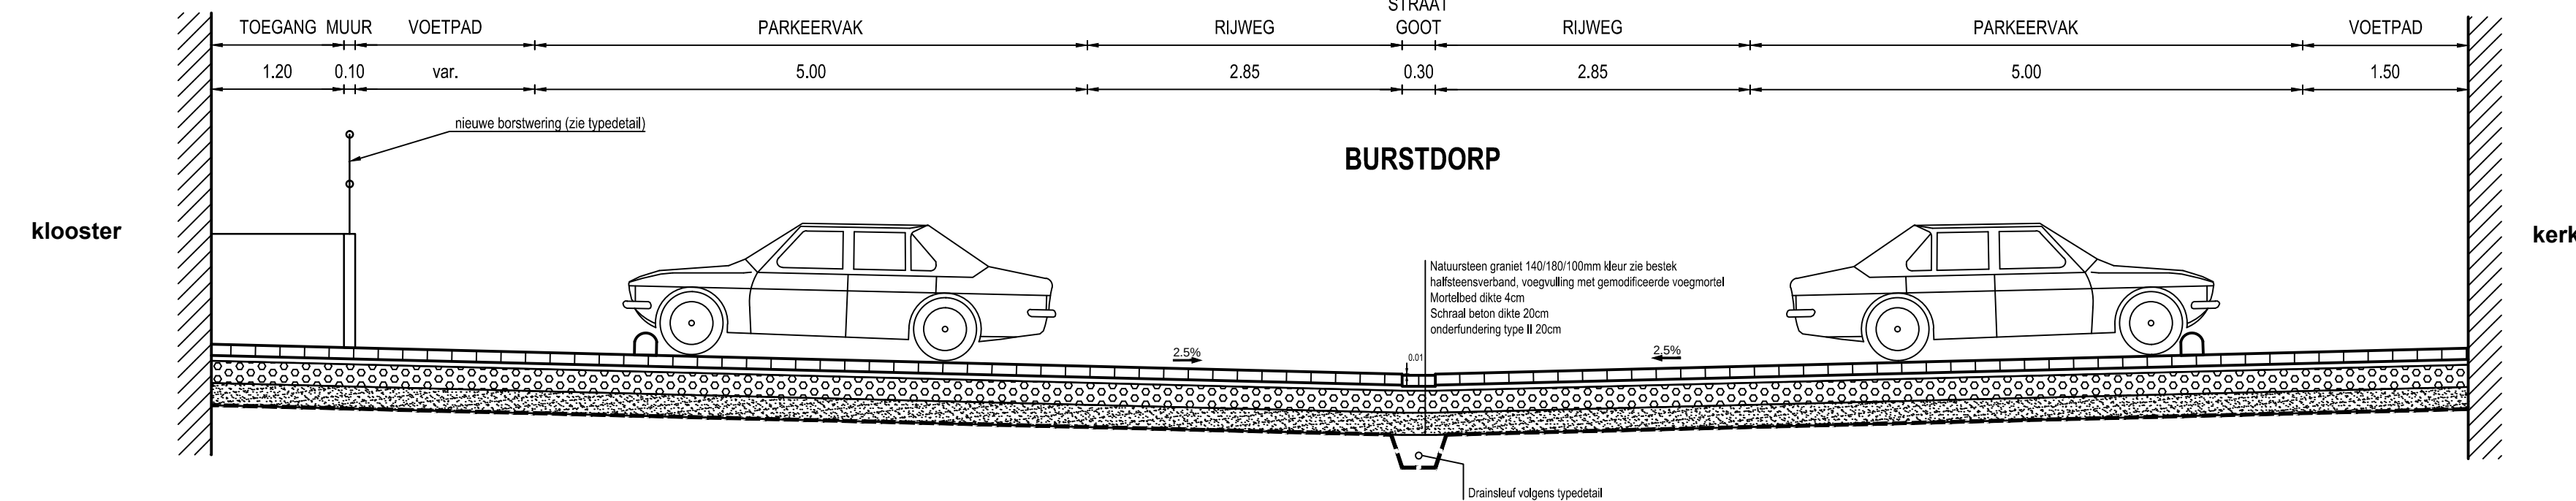

Gezien en goedgekeurd door de gemeenteraad
in zitting van:



Oudenaardsesteenweg 458
B-9420 Erpe-Mere

Burgemeester
dhr. Hugo de Waele

Secretaris
dhr. Bruno Van Maldegem

Provincie Oost-Vlaanderen

Deelgemeente Burst

Heraanleg Burst dorp en omgeving

07/07/2016, STEDENBOUWKUNDIGE VERGUNNING

SWECO 

vestiging Gent
Elfjulistraat 43
B-9000 Gent
T +32 9 241 59 20
F +32 9 241 59 30
www.swecobelgium.

Operational manager
ir. Björn Pirson

Projectleider
ing. Bart Wyns

A	15-06-2016	Ontwerp	FDV			
DATUM	HISTORIEK	TEKENAAR	DATUM	HISTORIEK	TEKENAAR	

Type dwarsprofielen

Kerkstraat - Burstdorp

A-A B-B C-C

FASE	SCHAAL	PLANOPP. (m ²)	PROJECTNUMMER	PLANNUMMER	UITGAVE
ONTWERP	1:50	0.44m ²	23020028	5.1	A