
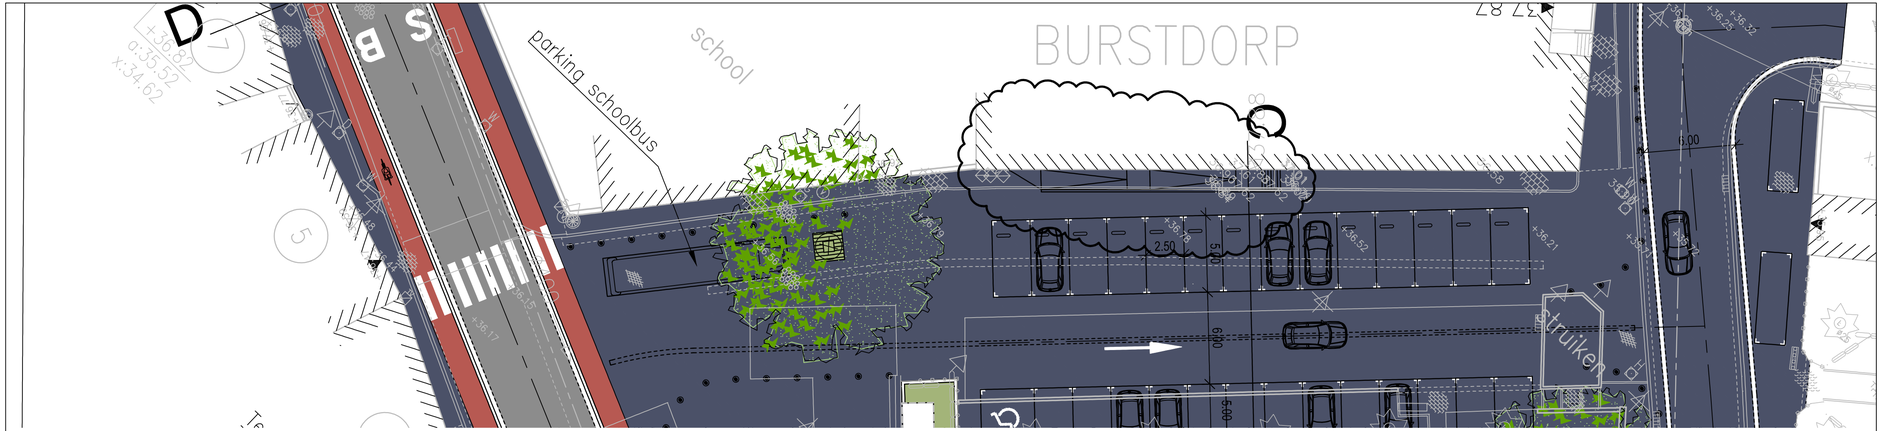



Doorsnede A -A

schaal: 1/50

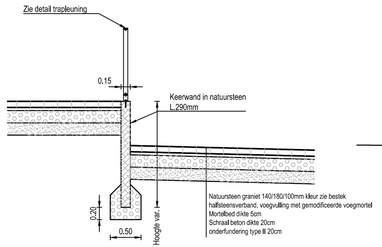

Vooraanzicht keermuurconstructie

schaal: 1/50

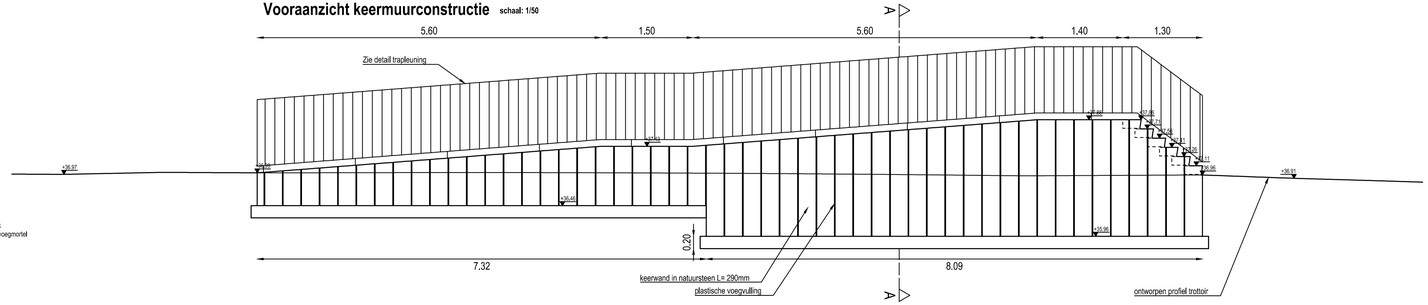

Gemeente Erpe-Mere

Gezien en goedgekeurd door de gemeenteraad in zitting van:

Erpe-Mere natuurlijk verbonden

Burgemeester
dhr. Hugo de Waele

Oudenaardsesteenweg 458
B-9420 Erpe-Mere

Secretaris
dhr. Bruno Van Maldegem

Provincie Oost-Vlaanderen

Deelgemeente Burst

Heraanleg Burst dorp en omgeving

07/07/2016, STEDENBOUWKUNDIGE VERGUNNING

SWECO
vestiging Gent
Elfjulistraat 43
B-9000 Gent
T +32 9 241 59 20
F +32 9 241 59 30
www.swecobelgium.be

Operational manager
ir. Björn Pirson

Projectleider
ing. Bart Wyns

A	06-07-2016	Ontwerp		FDV			
	DATUM	HISTORIEK		TEKENAAR	DATUM	HISTORIEK	TEKENAAR

DETAILPLAN

trappen en helling
Burstdorp

FASE	SCHAAL	PLANOPP. (m²)	PROJECTNUMMER	PLANNUMMER	UITGAVE
ONTWERP	1:50	0.25m²	23020028	10.1	A

P:\23020028\INFRA\Grafisch\20_Studie\Fase1\23020028_F1_1_DET_01.dwg - 10.1-A (20160707:1518)