


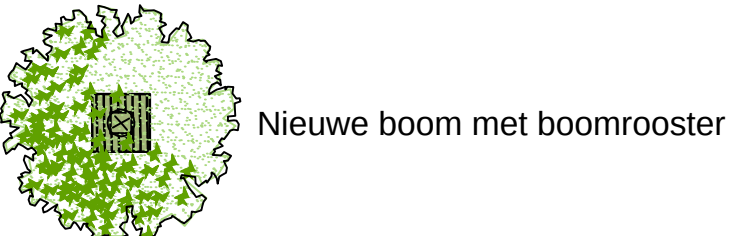

Legende ontworpen toestand

- Rijweg in bitumineuze verharding 2 lagen
- Voetpad in betonstraatstenen (grijs) 220x220x80
- Fietspad in betonstraatstenen (rood) 220x220x80
- Fietspad rode slemlaag
- Rijweg in natuursteen, graniet, 140/180/100mm, halfsteensverband, kleur zie bestek
- Trappen in natuursteen
- Parking in natuursteen, graniet, 140/180/100mm, halfsteensverband, kleur zie bestek met of zonder biggenrug
- Groen - beplanting
- Kantstrook type IIE1
- Boordsteen type IE
- Boordsteen type ID2
- Antiparkeerpaaltjes
- Te rooien bomen
- Zitbank



LIGGINGSPLAN

Schaal : 1/10.000



Gemeente Erpe-Mere



Oudemansbeekweg 458  
B-9420 Erpe-Mere

Gezien en goedgekeurd door de gemeenteraad in zitting van:

Burgemeester  
dhr. Hugo de Waele

Secretaris  
dhr. Bruno Van Maldegem

Provincie Oost-Vlaanderen

Deelgemeente Burst

Heraanleg Burst dorp en omgeving



07/07/2016, STEDENBOUWKUNDIGE VERGUNNING

vestiging Gent  
Eijffelsstraat 43  
B-9000 Gent  
T +32 9 241 59 20  
F +32 9 241 59 30  
www.swecobelgium.be

Operational manager  
Ir. Bjorn Pison  
Projectleider  
Ing. Bert Wuyts

| DATUM        | HISTORIEK | TEKENAAR | DATUM | HISTORIEK | TEKENAAR |
|--------------|-----------|----------|-------|-----------|----------|
| B 15-06-2016 | Ontwerp   | FDV      |       |           |          |
| A 07-03-2016 | Ontwerp   | THC      |       |           |          |

Grondplan Ontworpen toestand

Wegenis  
Kerkstraat - Burstdorp - Gentsestraat

| FASE    | SCHAAL | PLANDOPP (m²) | PROJECTNUMMER | PLANNUMMER | UITGAVE |
|---------|--------|---------------|---------------|------------|---------|
| ONTWERP | 1:250  | 0.88m²        | 23020028      | 4.1.1      | B       |