TER AANDACHT VAN DE UITVOERDERS VAN DE WERKEN IN DE NABIJHEID VAN DE OP ONDERHAVIG PLAN GETEKENDE ONDERGRONDSE LEIDINGEN.

Dit plan wordt medegedeeld als aanwijzing en zonder waarborg van nauwkeurigheid. De aanwezigheid van de aftakkingen voor huisaansluitingen zijn meestal niet aangetekend t.o.v. de hoofdleiding. Bijgevolg kunnen de aanduidingen door onderhavig plan verstrekt, de aannemer geenszins ontlasten van zijn gebeurlijke aansprakelijkheid voor ongevallen of beschadigingen die gedurende of ingevolge de door hem uitgevoerde werken zouden kunnen voorkomen.

LIGGINGSPLAN

Schaal : 1/10.000

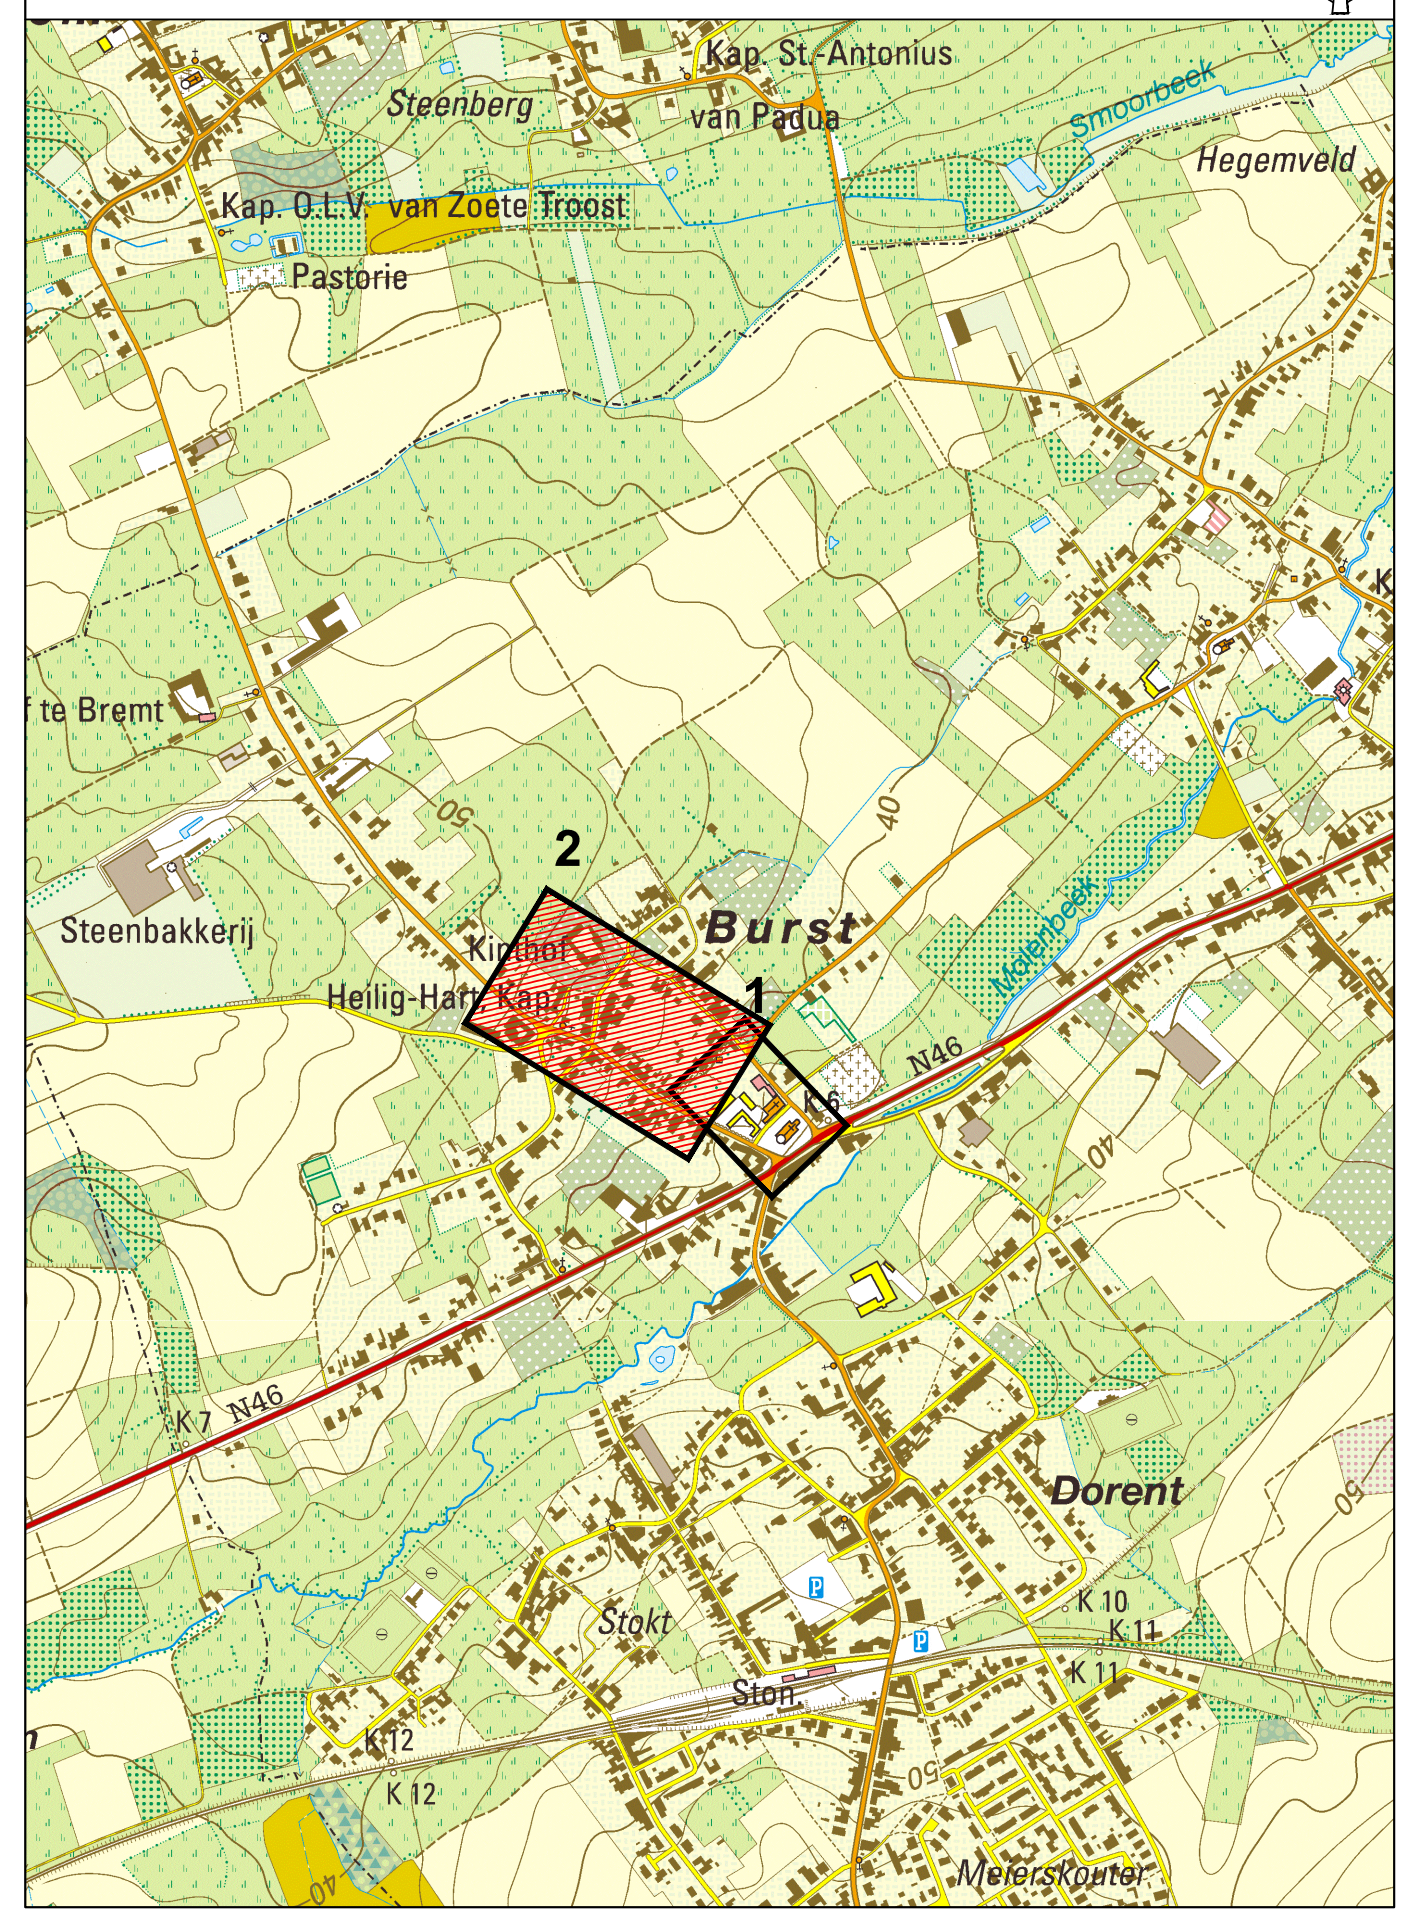

Gemeente Erpe-Mere

Oudenaardsesteenweg 458
B-9420 Erpe-Mere

Gezien en goedgekeurd door de gemeenteraad in zitting van:

Burgemeester
dhr. Hugo de Waele

Secretaris
dhr. Bruno Van Maldegem

Provincie Oost-Vlaanderen

Deelgemeente Burst

Heraanleg Burst dorp en omgeving

07/07/2016, STEDENBOUWKUNDIGE VERGUNNING

SWECO
vestiging Gent
Elfjulistraat 43
B-9000 Gent
T +32 9 241 59 20
F +32 9 241 59 30
www.swecobelgium.be

Operational manager
ir. Björn Pirson

Projectleider
ing. Bart Wyns

	DATUM	HISTORIEK	TEKENAAR		DATUM	HISTORIEK	TEKENAAR
A	07-03-2016	Ontwerp	THC				

Grondplan Bestaande toestand

Leidingen openbaar nut
Grondplan 2

FASE	SCHAAL	PLANOPP. (m²)	PROJECTNUMMER	PLANNUMMER	UITGAVE
ONTWERP	1:250	1.50m²	23020028	3.1.2	A

P:\2302\0028\INFRA\Grafisch\20_Studie\Fase1\23020028_F1_I_BES_01.dwg - 3.1.2-A (20160707.1320)