Lengteprofiel
Heerbaan
T.A.W. 40.00m

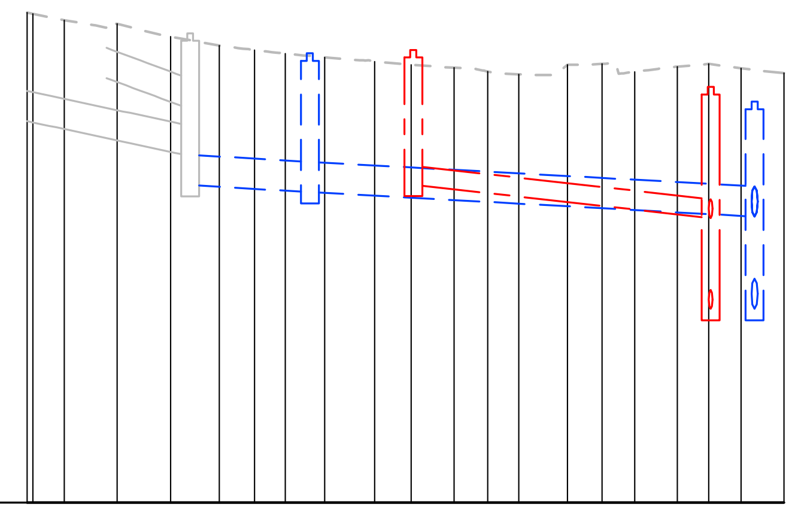

Profielnummer																				
Cumulafstand	50.00 49.93	47.56	44.06	40.52	37.32	34.98	32.94	30.34	27.03	24.64	21.79	19.57	17.51	14.29	12.03	09.86	07.04	04.96	02.83	00.00
Bestaand maaiveld	46.47 46.46	46.38	46.33	46.16	46.04	45.98	45.94	45.89	45.83	45.79	45.75	45.70	45.66	45.79	45.80	45.69	45.76	45.80	45.74	45.67
Ontworpen hoogte																				
Hellingen																				

DWA LEID.	Tussenafstand		D36	22m	D30
	Hellingen en Ø			Ø250-20.0mm/m-Grès	
	Bodemhoogte		44.20	43.78	
	Legkarakteristieken				
RWA LEID.	Tussenafstand	B2	9m	R49	32m	R42
	Hellingen en Ø		Ø400-10.0mm/m-B		Ø400-10.0mm/m-B	
	Bodemhoogte	44.20	44.10	44.10	43.78	
	Legkarakteristieken					

Lengteprofiel
Sint Pietersstraat
T.A.W. 38.00m

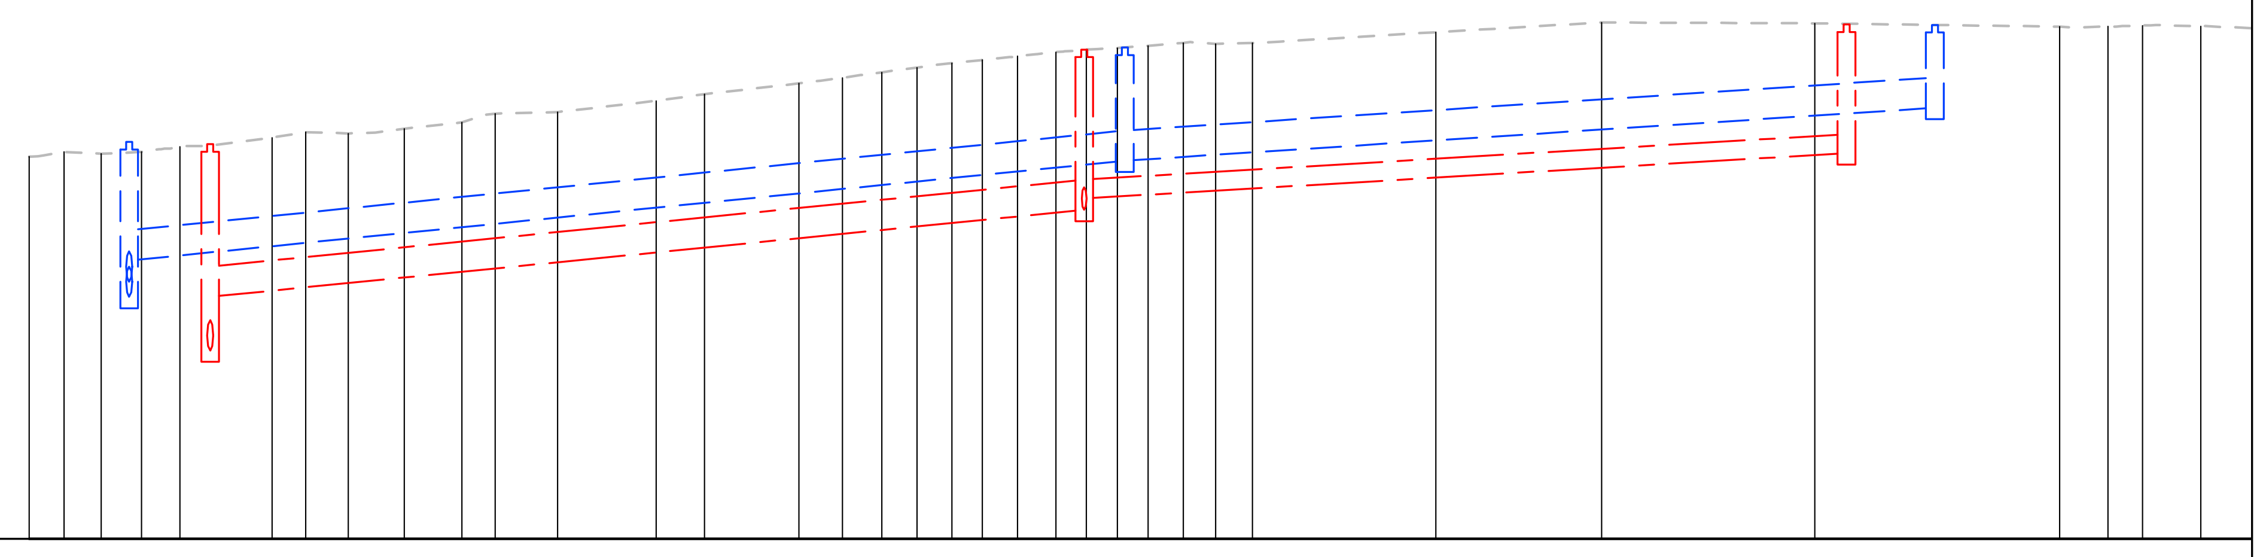

Profielnummer																		
Cumulafstand	00.00	02.31	04.78	07.44	09.97	16.06	18.30	21.10	24.80	28.63	30.83	34.95	41.47	44.66	50.92	53.78	56.40	58.71
Bestaand maaiveld	43.06	43.12	43.09	43.12	43.19	43.30	43.38	43.36	43.42	43.51	43.62	43.64	43.79	43.88	44.02	44.10	44.17	44.23
Ontworpen hoogte																		
Hellingen																		

Profielnummer																		
Cumulafstand	61.04	63.04	65.37	67.91	69.91	71.98	74.00	76.32	78.48	80.91	93.02	103.99	118.09	134.28	137.47	139.77	143.62	147.65 147.95
Bestaand maaiveld	44.29	44.33	44.38	44.44	44.47	44.49	44.52	44.56	44.55	44.56	44.70	44.83	44.82	44.77	44.78	44.79	44.78	44.75 44.79
Ontworpen hoogte																		
Hellingen																		

DWA LEID.	Tussenafstand	D3	57m	D2	50m	D1	
	Hellingen en Ø		Ø400-20.0mm/m-Grès		Ø250-12.0mm/m-Grès		
	Bodemhoogte	42.35	41.20	43.10	42.50		
	Legkarakteristieken						
RWA LEID.	Tussenafstand	R41	66m	R50	54m	R51	
	Hellingen en Ø		Ø400-20.0mm/m-B		Ø400-13.0mm/m-B		
	Bodemhoogte	43.00	41.68	43.70	43.00		
	Legkarakteristieken						

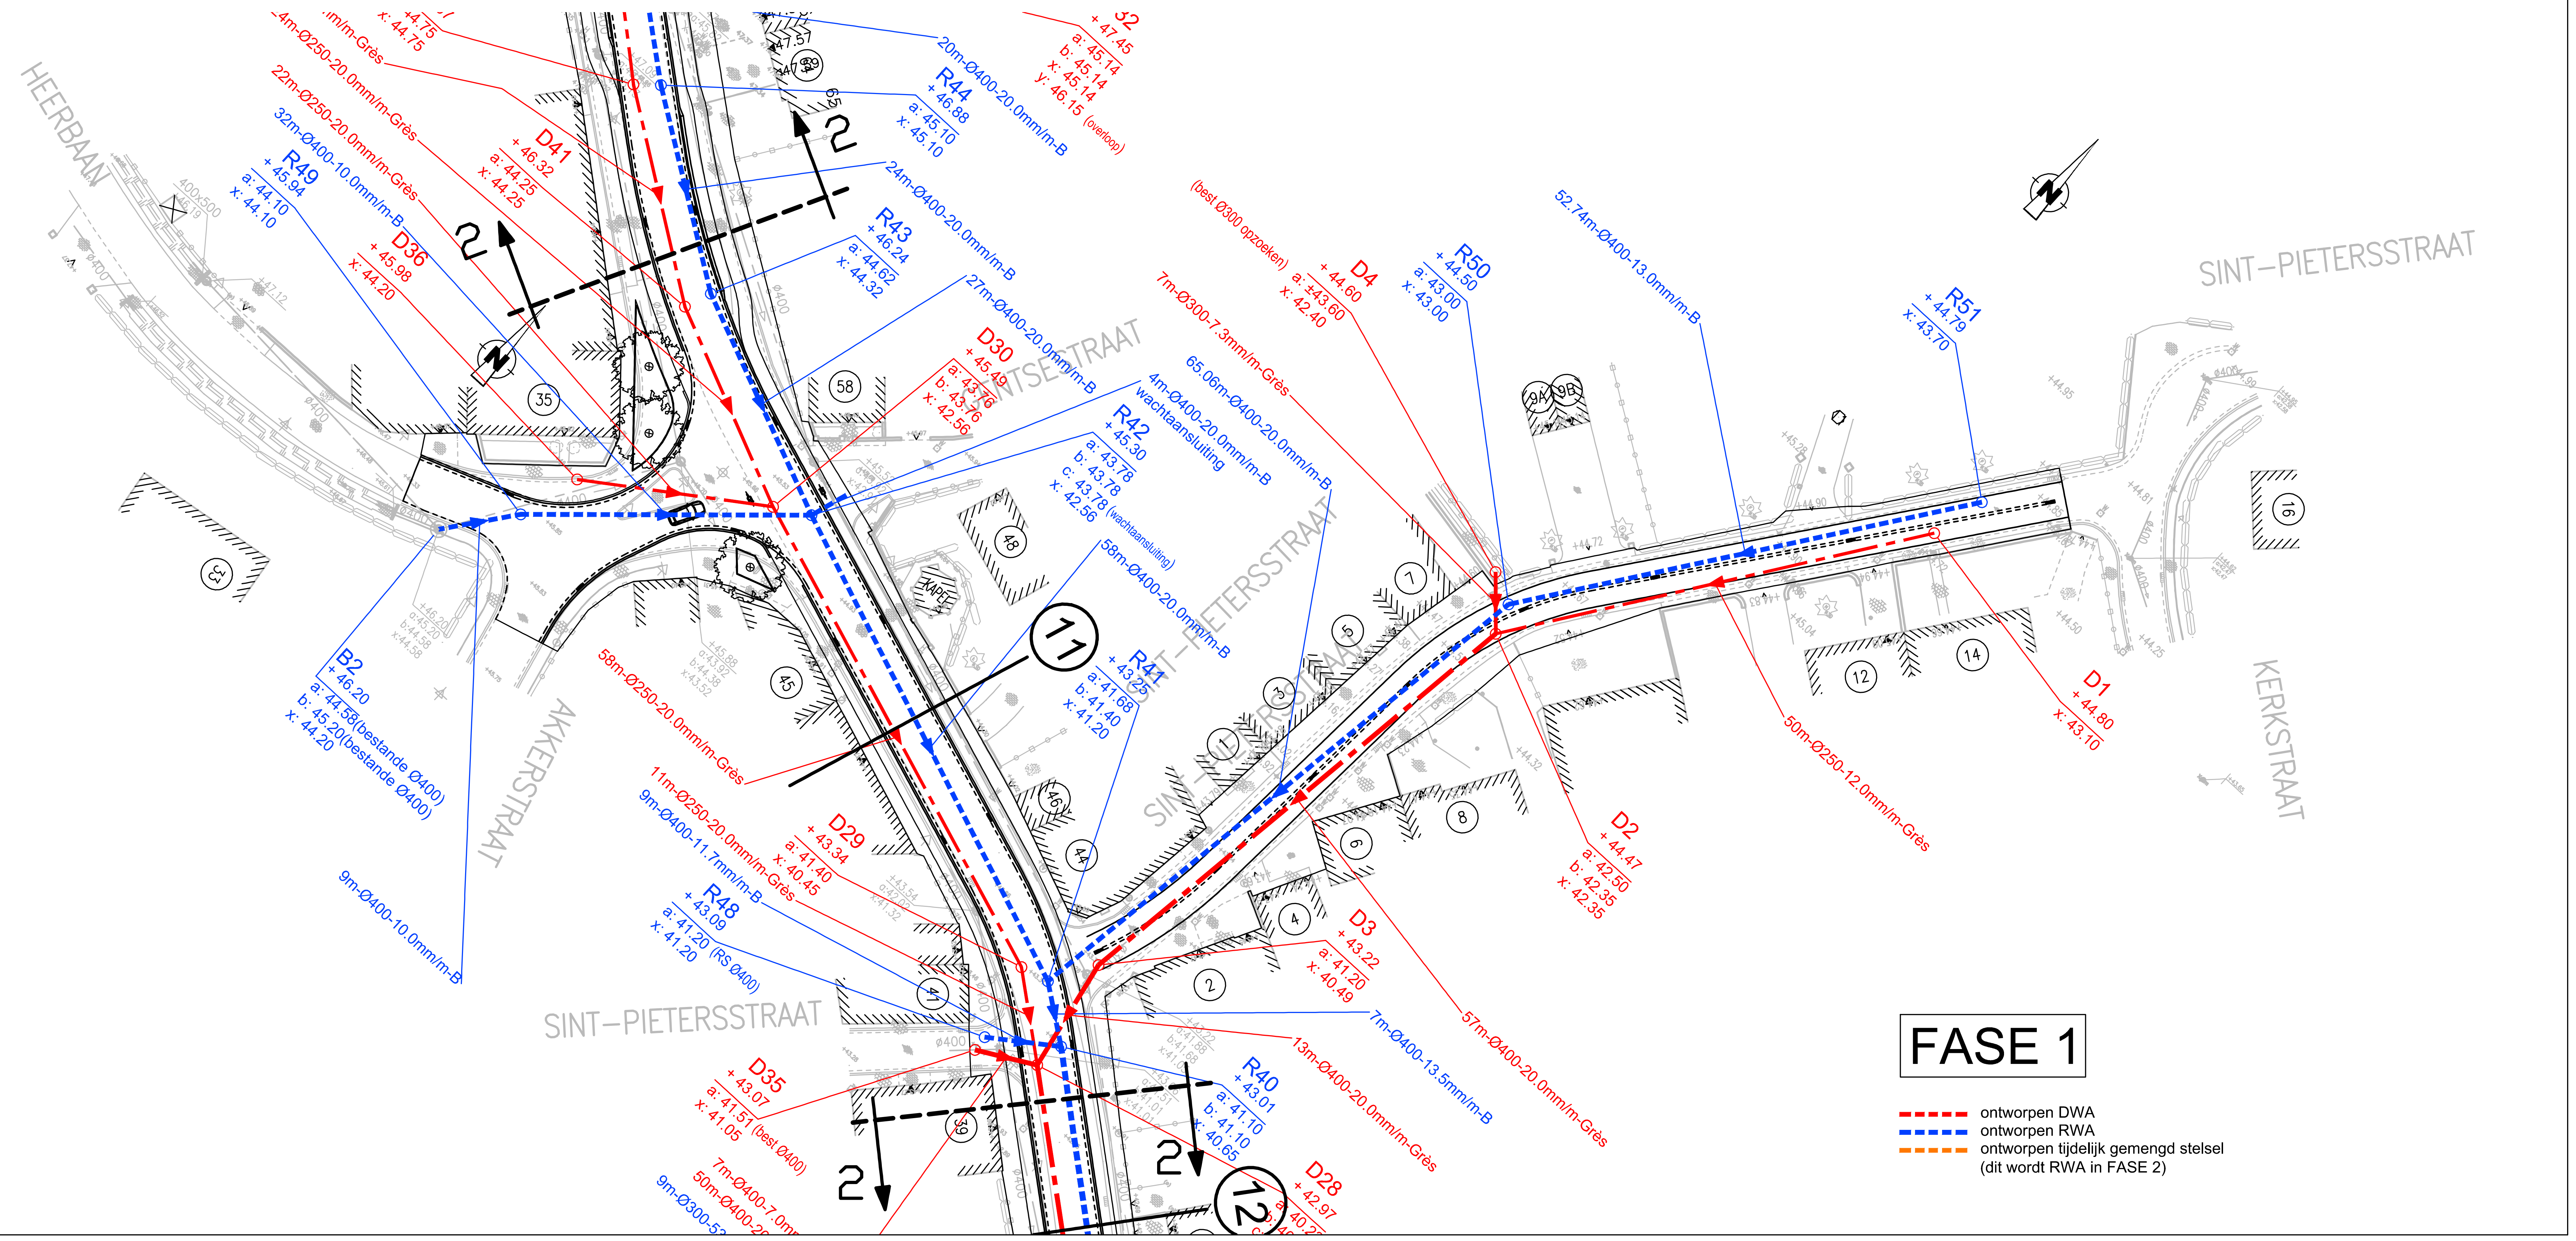

FASE 1

🟥 ontworpen DWA
🟦 ontworpen RWA
🟧 ontworpen tijdelijk gemengd stelsel
(dit wordt RWA in FASE 2)

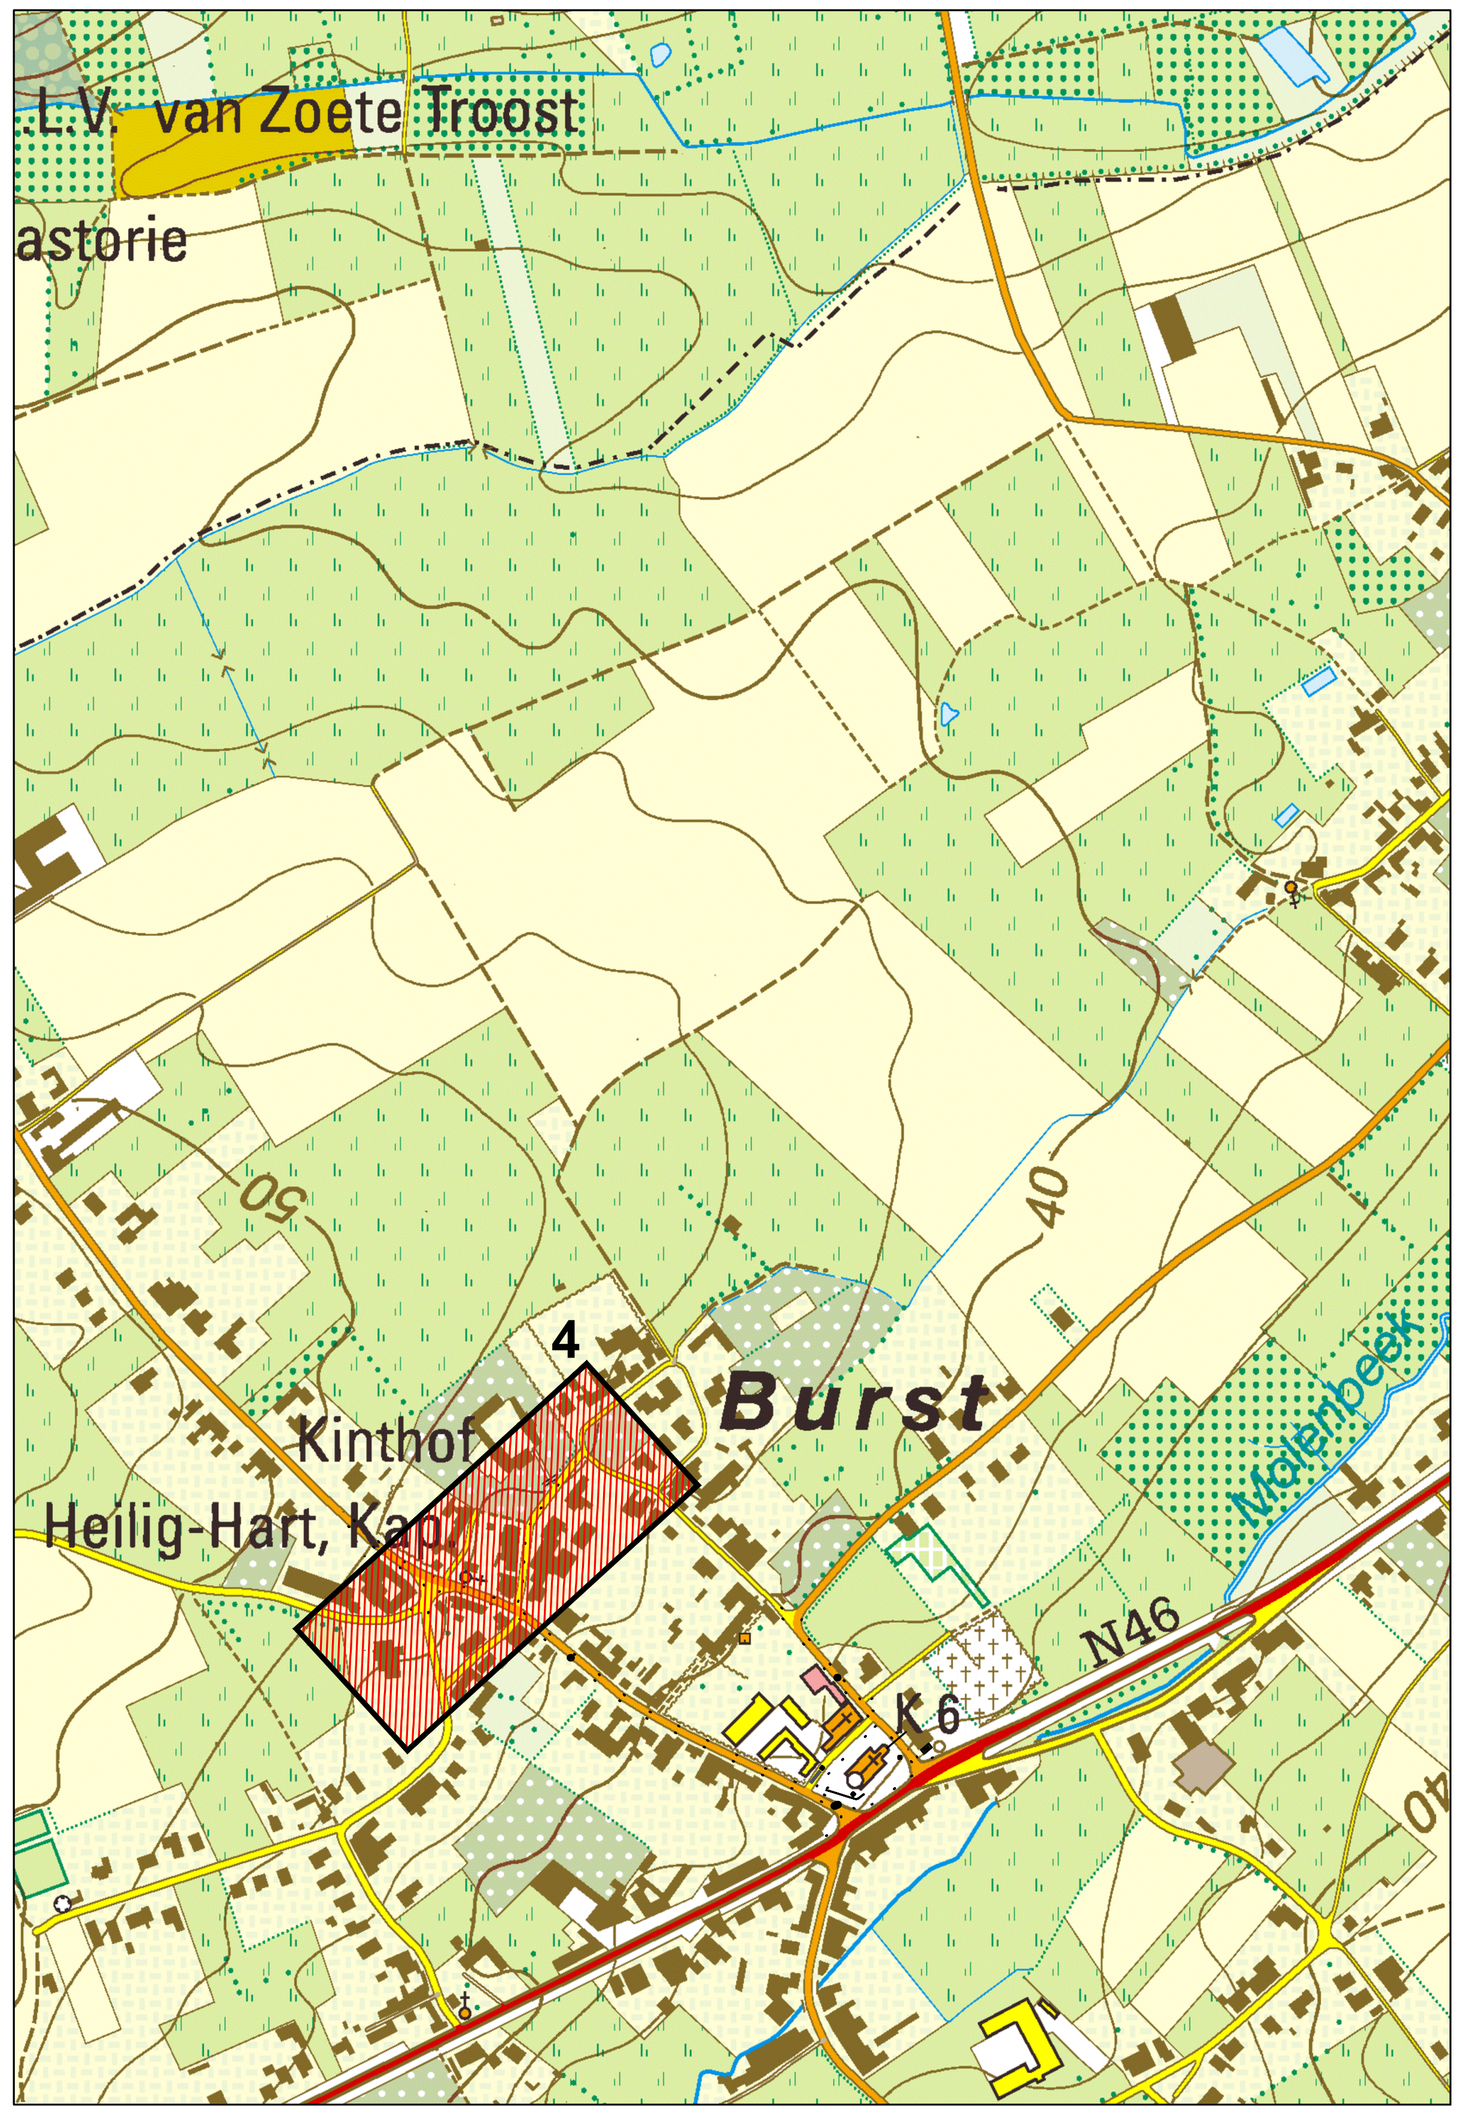

Gemeente Erpe-Mere

Oudenaardsesteenweg 458
B-9420 Erpe-Mere

Gezien en goedgekeurd door de gemeenteraad in zitting van:

Burgemeester
dhr. Hugo de Waele

Secretaris
dhr. Bruno Van Maldegem

Provincie Oost-Vlaanderen

Deelgemeente Burst

Heraanleg Burst dorp en omgeving

07/07/2016, STEDENBOUWKUNDIGE VERGUNNING

SWECO
vestiging Gent
Elfjulistraat 43
B-9000 Gent
T +32 9 241 59 20
F +32 9 241 59 30
www.swecobelgium.be

Operational manager
ir. Björn Pirson

Projectleider
ing. Bart Wyns

A	08-06-2016	Ontwerp	FDV				
	DATUM	HISTORIEK	TEKENAAR		DATUM	HISTORIEK	TEKENAAR

Grondplan Ontworpen toestand

Riolering
Heerbaan - Sint-Pietersstraat

FASE	SCHAAL	PLANOPP. (m²)	PROJECTNUMMER	PLANNUMMER	UITGAVE
ONTWERP	1:500	0.50m²	23020028	4.2.4	A

P:\2302\0028\INFRA\Grafisch\30_Vergunningen\31_StedenbouwkundigeVergunning\Fase1\23020028_F1_I_RIO_01.dwg - 4.2.4-A (20160812.1156)