



TE ROODEN BOMEN WAARVAN DE OMTREK OP 1M BOVEN MAANVELD GROTER IS DAN 1M
Totaal aantal te rooden bomen: 36

HERAANPLANTING IN DE VOOR VAN:
- Een beplantingsplan aan de oost- en zuidzijde van de hal met tussenin 14 laagstammige bladhoudende sierbomen, bvb Steeneik.
- Een beplantingsplan aan de oost- en zuidzijde van de hal met tussenin 14 laagstammige bladhoudende sierbomen, bvb Steeneik.
- De zware steen en beton 620 heren en dames toilet met tussenin 14 laagstammige bladhoudende sierbomen, bvb Steeneik.
- Vijf gelidelijke bomen (Steeneik bvb) voor de terrassen van het nieuwe clubhuis, zodat natuurlijke schaduwzones gecreëerd worden.
- Vier bomen worden later geplaatst eens het bestaande clubhuis zal worden afgebroken (nog niet in deze aanvraag verwerkt).

Totaal aantal aan te planten bomen: 36

INPLANTINGSPLAN

BESTAANDE TOESTAND

LEGEND INPLANTING:

- perceelsgrens
- bebouwing rondom
- bestrating in grasdalen
- voetpad in betonklinkers
- bestaande verharding kiez
- bestaande verharding kleinschalig
- bestaande tennisvelden
- bestaande groensanleg
- bestaande collector (ondergronds)

LEGEND INPLANTING AANVRAAG:

- aanvraag tot
- bestaande bijgebouwen
- verharding terrasafwerking
- water
- te slopen bomen
- aan te planten bomen
- verlichtingspaal
- aansluiting kabelnet



TE ROOIJEN BOMEN WAARVAN DE OMTREK OP 1M BOVEN MAANVELD GROTER IS DAN 1M
Totaal aantal te rooien bomen: 36

HERAANPLANTING IN DE VOORM VAN:
- Een beplantingsplan aan de oost- en zuidzijde van de hal met tussenin 14 laagstamige bleekhoudende sierbomen, bvb. Sterek.
- Een beplantingsplan aan de oost- en zuidzijde van de hal met tussenin 14 laagstamige bleekhoudende sierbomen, bvb. Sterek.
- De nieuwe plantsoen (Sterek bvb) voorzien op de terrassen van het nieuwe clubgebouw, zodat natuurlijke schaduwzones gecreëerd worden.
- Vier bomen worden later geplaatst eens het bestaande clubgebouw zal worden afgebroken (nog niet in deze aanvraag verwerkt).

Totaal aantal aan te planten bomen: 36

INPLANTINGSPLAN


NIEUWE TOESTAND

LEGENDE INPLANTING:

- perceelsgrens
- bebouwing rondom
- bestrating in grasdallen
- voetpad in betonklinkers
- bestaande verharding kiez
- bestaande verharding kleinschalig
- bestaande tennisvelden
- bestaande groensanleg
- bestaande collector (ondergronds)

LEGENDE INPLANTING AANVRAAG:

- aanvraag tot
- bestaande bijgebouwen
- verharding terrasafwerking
- water
- te slopen bomen
- aan te planten bomen
- verlichtingspaal
- aansluiting kabelnet

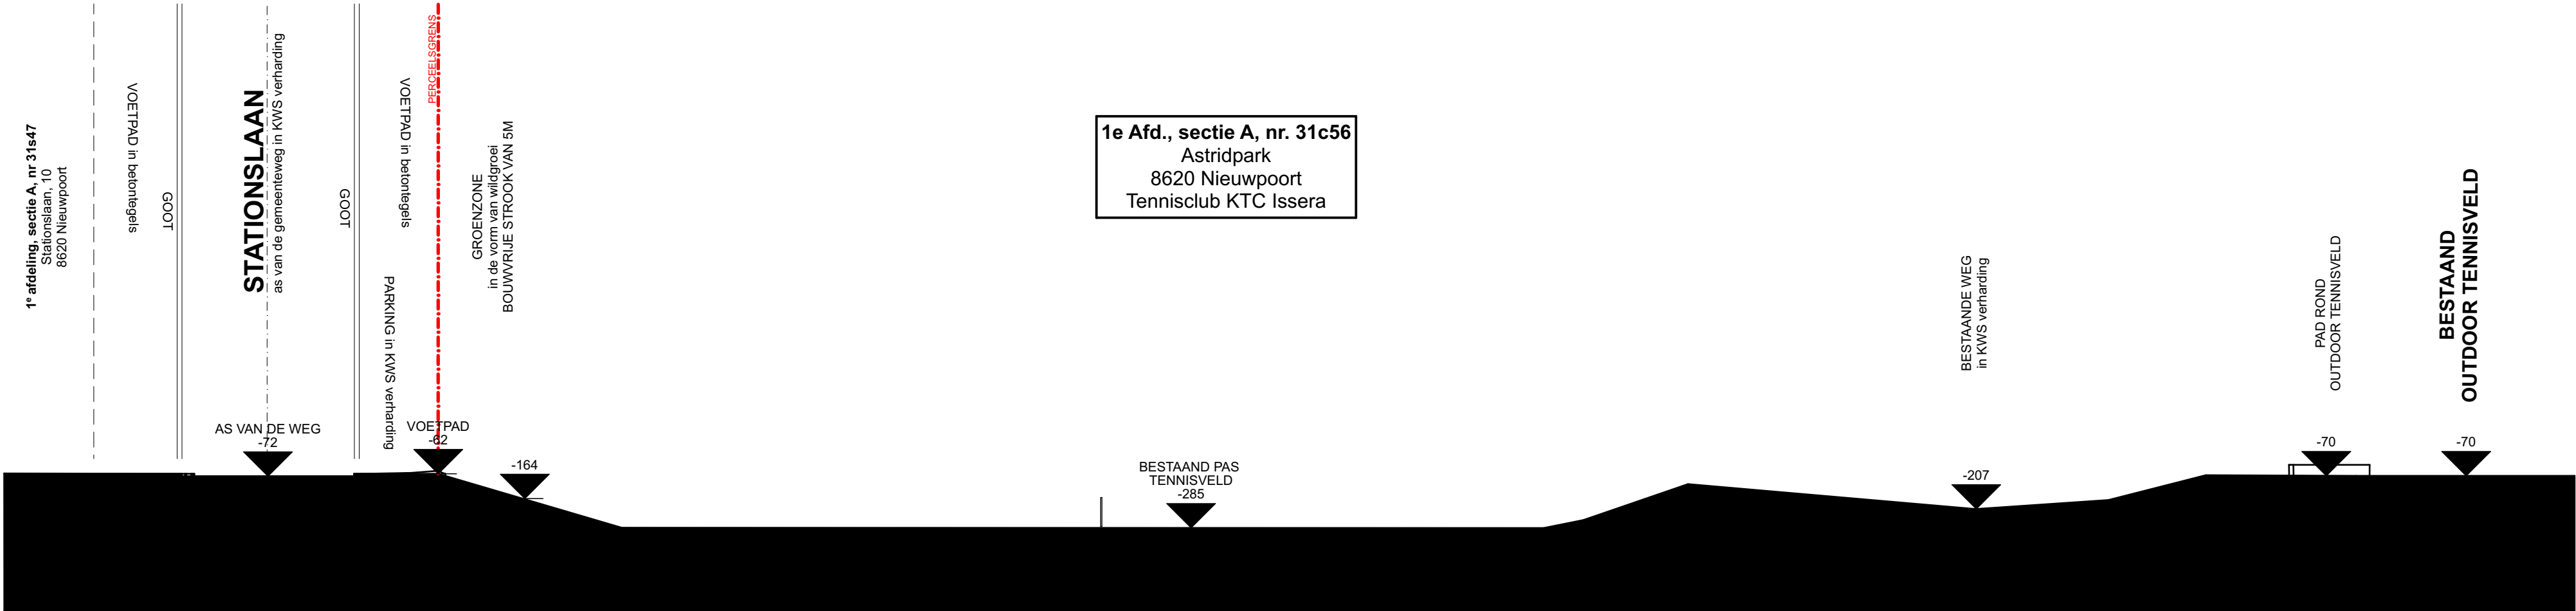

TERREINPROFIEL 01

BESTAANDE TOESTAND

WAB WYLEIN & PARTNERS architectenbureau burg. venn. onder handelsvorm	opdracht: Bouwen van een indoor tennishal		dossiernummer: 201256 plannummer: 2/17 titel: BA_Bouwen indoor tennishal_201256_T_B_1 schaal: 1:200 in cm datum: 14/12/2020 (EV) 0m 500m 1000m 1500m
	bvba Wylein & Partners Architecten Bureau Gulden Vlieslaan 65 8000 Brugge	opdrachtgever	
	tel: 050/ 33 23 20 email: info@wab.be	VZW KTC Issera dhr. Guy Louis - Astridpark 6 8620 Nieuwpoort	
		bouwplaats	Astridpark, 6 8620 Nieuwpoort kadaster: 1e Afd., sectie A, nr. 31c56 GRUP: / verkaveling: /

LEGENDE INPLANTING:

perceelsgrens

bebouwing rondom

bestrating in grasdallen

voetpad in betonklinkers

bestaande verharding kws

bestaande verharding kleinschalig

bestaande tennisvelden

bestaande groenaanleg

bestaande collector (ondergronds)

LEGENDE INPLANTING AANVRAAG:

aanvraag tot

bestaande bijgebouwen

verharding terrasafwerking


water

VP

TV

verlichtingspaal

aansluiting kabelnet

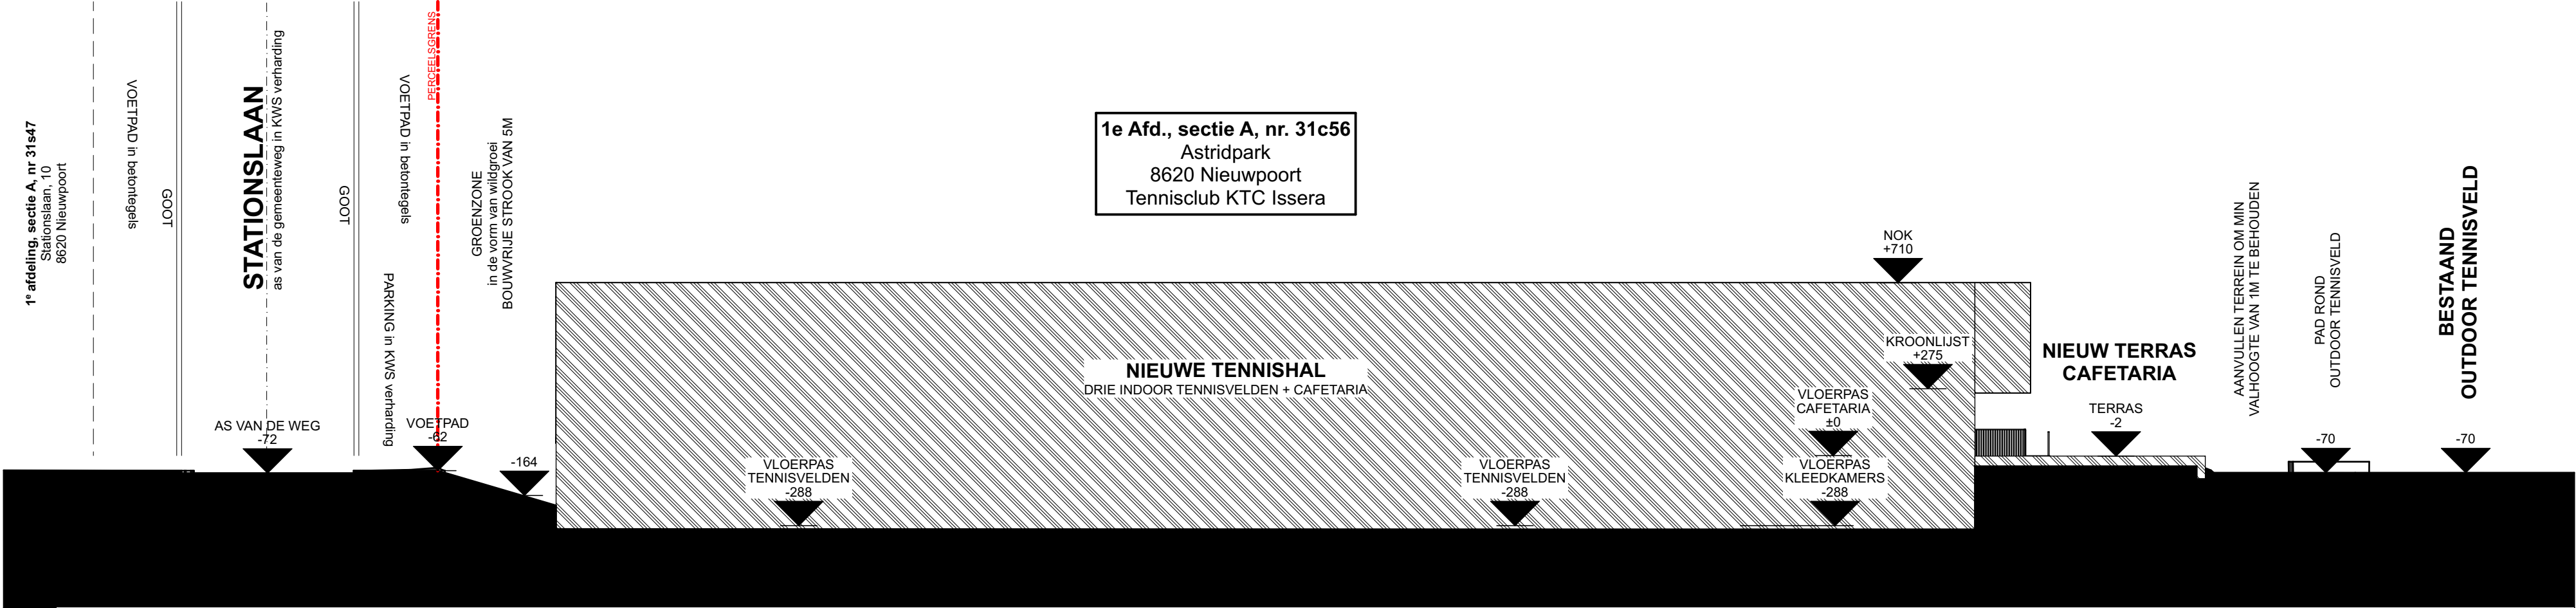

TERREINPROFIEL 01

NIEUWE TOESTAND

WAB

WYLEIN & PARTNERS

architectenbureau
burg. venn. onder handelsvorm

bvba Wylein & Partners Architecten Bureau

Gulden Vlieslaan 65

8000 Brugge

tel: 050/ 33 23 20

email: info@wab.be

opdracht: Bouwen van een indoor tennishal

opdrachtgever

VZW KTC Issera
dhr. Guy Louis
- Astridpark 6
8620 Nieuwpoort

bouwplaats

Astridpark, 6
8620 Nieuwpoort
kadaster: 1e Afd., sectie A, nr. 31c56
GRUP: /
verkaveling: /

dossiernummer: 201256

plannummer: 4/17

titel: BA_Bouwen indoor tennishal_201256_T_N_1

schaal: 1:200 in cm

datum: 14/12/2020 (EV)

0m

500m

1000m

1500m

LEGENDE INPLANTING:		LEGENDE INPLANTING AANVRAAG:	
	perceelsgrens		aanvraag tot
	bebouwing rondom		bestaande bijgebouwen
	bestrating in grasdallen		verharding terrasafwerking
	voetpad in betonklinkers		water
	bestaande verharding kws		
	bestaande verharding kleinschalig		
	bestaande tennisvelden		
	bestaande groenaanleg		
	bestaande collector (ondergronds)		VP verlichtingspaal
			TV aansluiting kabelnet