



RAPPORT 1036

Nota Geetbets, Biesemstraat Ontwikkeling van twee bufferbekkens

Deel 3: Bijlagen

Sebastiaan Augustin, Petra Driesen en Natasja de Winter
juni 2021



BIJLAGEN

Bijlage 1: Periodentabel A4

Bijlage 2: Kadasterplan

Bijlage 3: Afbeeldingenlijst

Bijlage 4: Inplantingsplan

Bijlage 5: Sleuvenplan op bestaande toestand

Bijlage 6: Sleuvenplan op ontworpen toestand

Bijlage 7: Overzichtsplan variatie aardkundige opbouw proefsleuvenonderzoek

Bijlage 8: Bodemtransect proefsleuvenonderzoek

Bijlage 9: Profielen proefsleuvenonderzoek

Bijlage 10: Detailplannen

Bijlage 11: Profiellijst

Bijlage 12: Fotolijst proefsleuvenonderzoek


Bijlage 13: Sporenlijst

Bijlage 14: Vondstenlijst

Bijlage 15: Coupelijst

Bijlage 16: Lijst met afkortingen profielen


Bijlage 17: Lijst met afkortingen sporen en vondsten

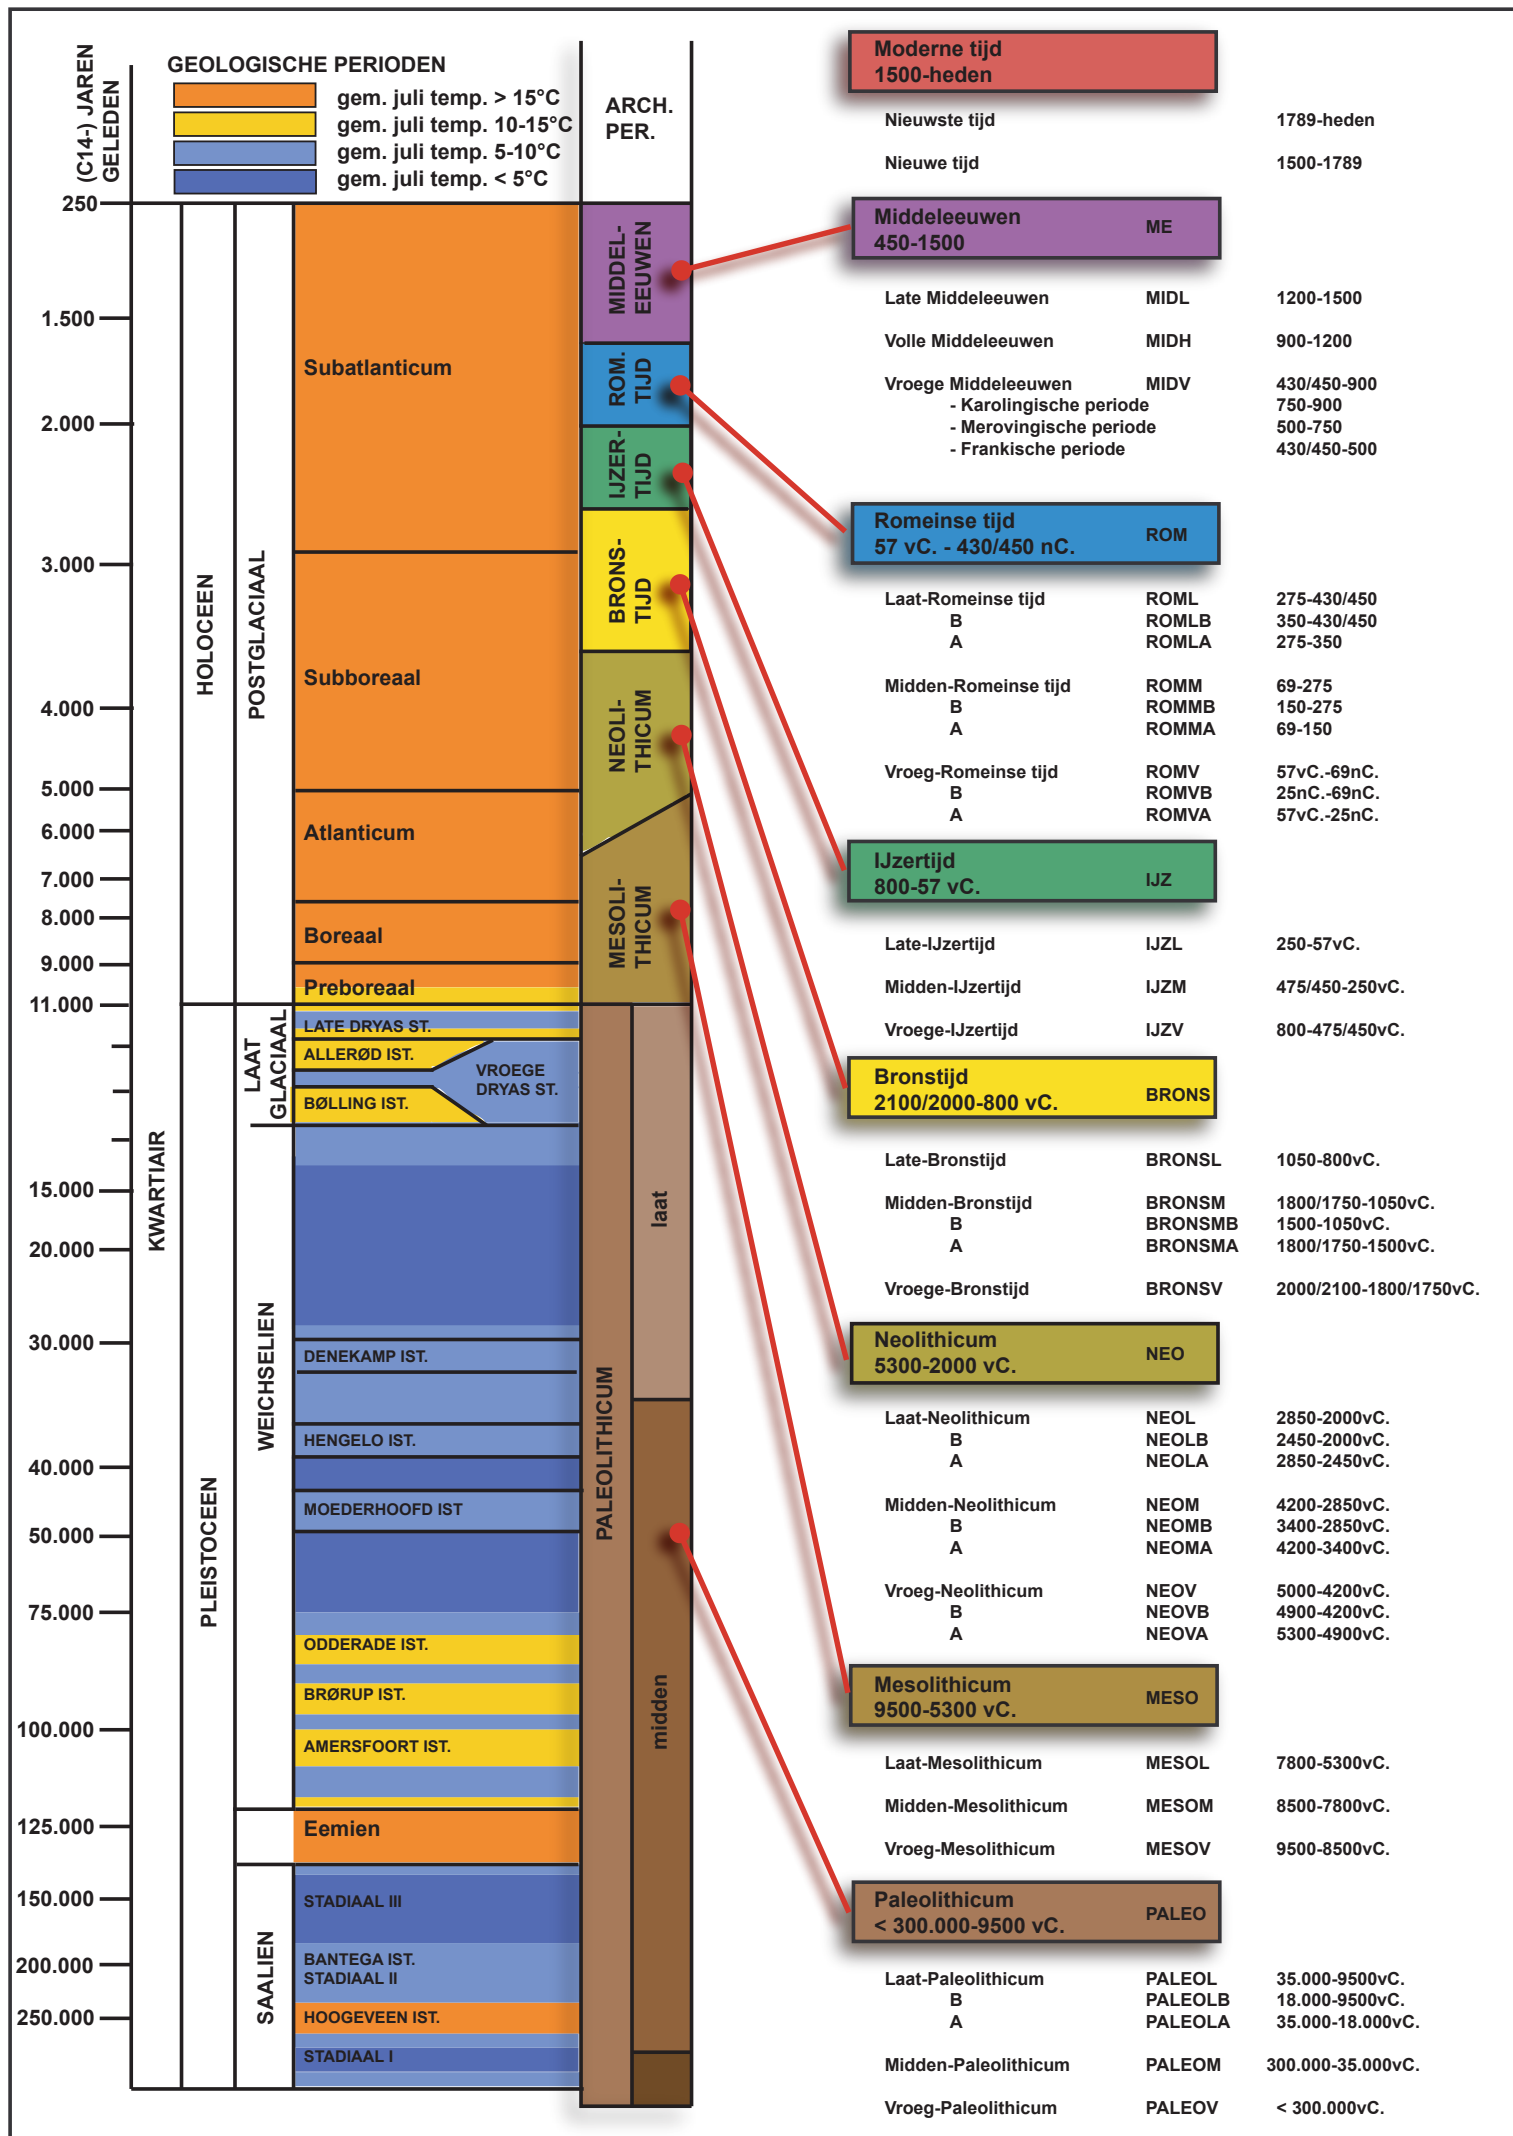


ARON bvba
Archeologisch projectbureau
Neremweg 110 - 3700 Tongeren

Site: Geetbets, Biesemstraat
Projectnr ARON: GE-21-BI
Projectcode onderzoek: 2021F228

Bron: QGIS/Geopunt 15/06/2021
Digitaal plan, aanmaakschaal 1:1000

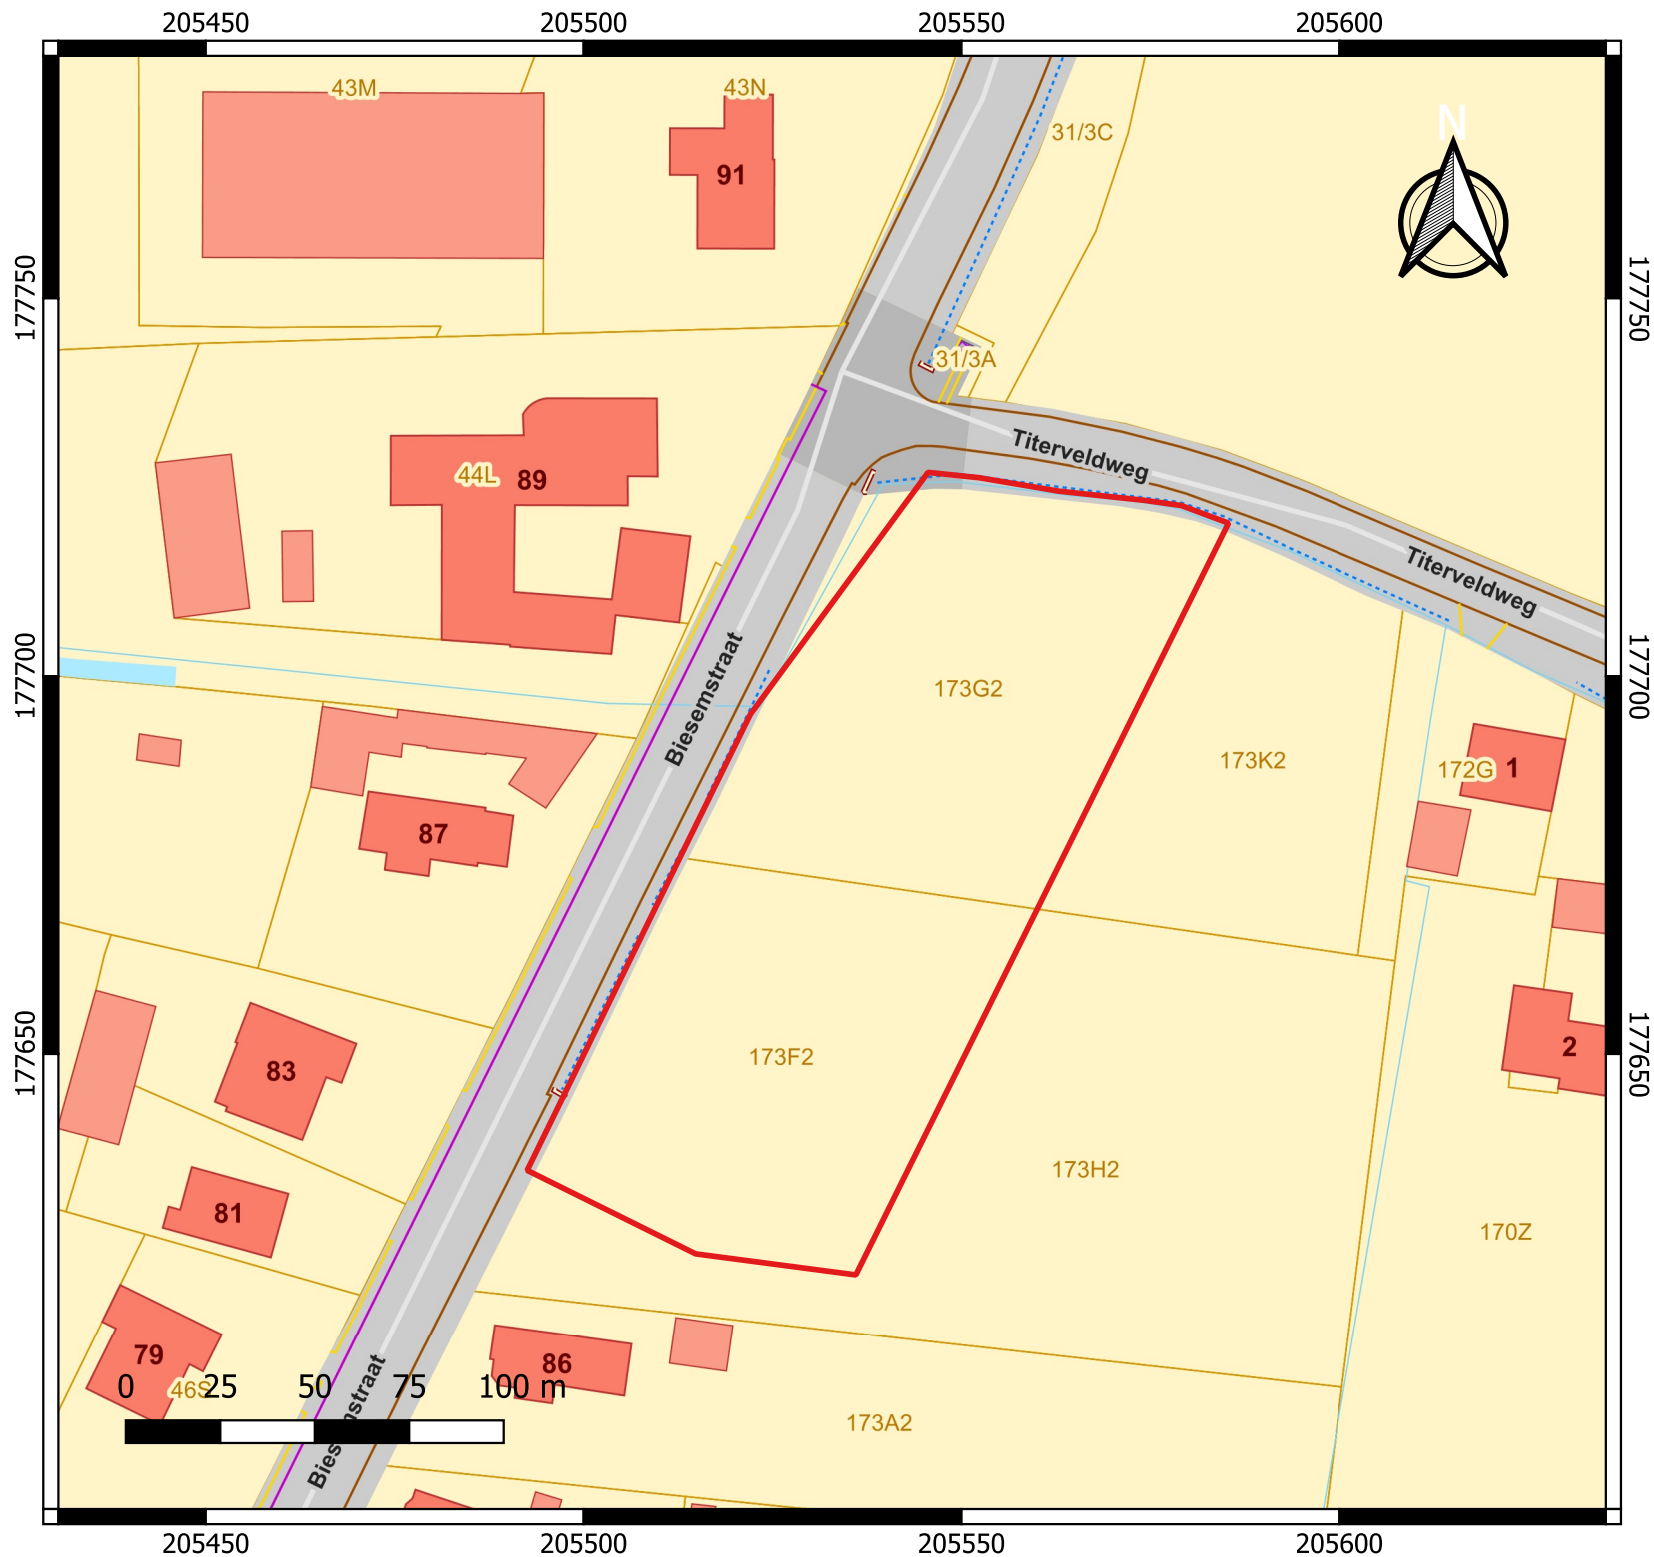

Nr	Type	Soort	Onderwerp	Aanmaakschaal	Aanmaakwijze	Aanmaakdatum	Opmerking
1	Foto	Orthofoto	situering onderzoeksgebied	1.2000	Digitaal (Qgis/Geopunt)	15/06/2021	/
2	Plan	DHM	situering onderzoeksgebied	1.10000	Digitaal (Qgis/Geopunt/NGI)	15/06/2021	/
3	Kaart	Quartaargeologische kaart	quartaire ondergrond	1.10000	Digitaal (Qgis/Geopunt/NGI)	15/06/2021	/
4	Kaart	Bodemkaart	aanwezige bodems	1.5000	Digitaal (Qgis/Geopunt/NGI)	15/06/2021	/
5	Kaart	DHM	CAI locaties in omgeving	1.10000	Digitaal (Qgis/Geopunt/NGI)	15/06/2021	/
6	Plan	Ontwerp	bufferbekkens	onbekend	Digitaal (initiatiefnemer)	15/06/2021	/
7	Plan	Kadaster	situering onderzoeksgebied	1.1000	Digitaal (Qgis/Geopunt)	15/06/2021	BIJLAGE 2
8	Kaart	Topografische kaart	situering onderzoeksgebied	1.1000	Digitaal (Qgis/NGI)	15/06/2021	/
9	Plan	Bestaande toestand	uitgevoerde proefsleuven	1.300	Digitaal (ARON bv)	21/06/2021	BIJLAGE 5
10	Foto	Profielfoto	PR1	/	Digitaal (ARON bv)	18/06/2021	/
11	Foto	Profielfoto	PR2	/	Digitaal (ARON bv)	18/06/2021	/
12	Plan	Bestaande toestand	VAO	1.400	Digitaal (ARON bv)	21/06/2021	BIJLAGE 7
13	Plan	Bestaande toestand	Allesporenkaart	1.400	Digitaal (ARON bv)	21/06/2021	BIJLAGE 5
14	Foto	Vlakfoto	KV1	/	Digitaal (ARON bv)	18/06/2021	/
15	Plan	Bestaande toestand	Detailplan KV1	1.100	Digitaal (ARON bv)	21/06/2021	BIJLAGE 10
16	Foto	Overzichtsfoto	SL2	/	Digitaal (ARON bv)	18/06/2021	/
17	Foto	Overzichtsfoto	SL1	/	Digitaal (ARON bv)	18/06/2021	/
18	Plan	Ontwerp	uitgevoerde proefsleuven	1.300	Digitaal (ARON bv)	21/06/2021	BIJLAGE 6
19	Schema	Beslissingshefboom	vervolgonderzoek	/	OE, CGP 4.0, p. 32	/	/

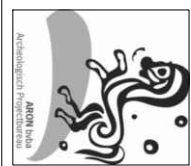

2021F228
GE-21-BI


Onderwerp
Proefsleuvenplan op ontworpen toestand


Datum
Juni 2021

Legende
Projectgebied
KV1
Kijkvensternummer

Drainage
Coupehaken

Ontwerp

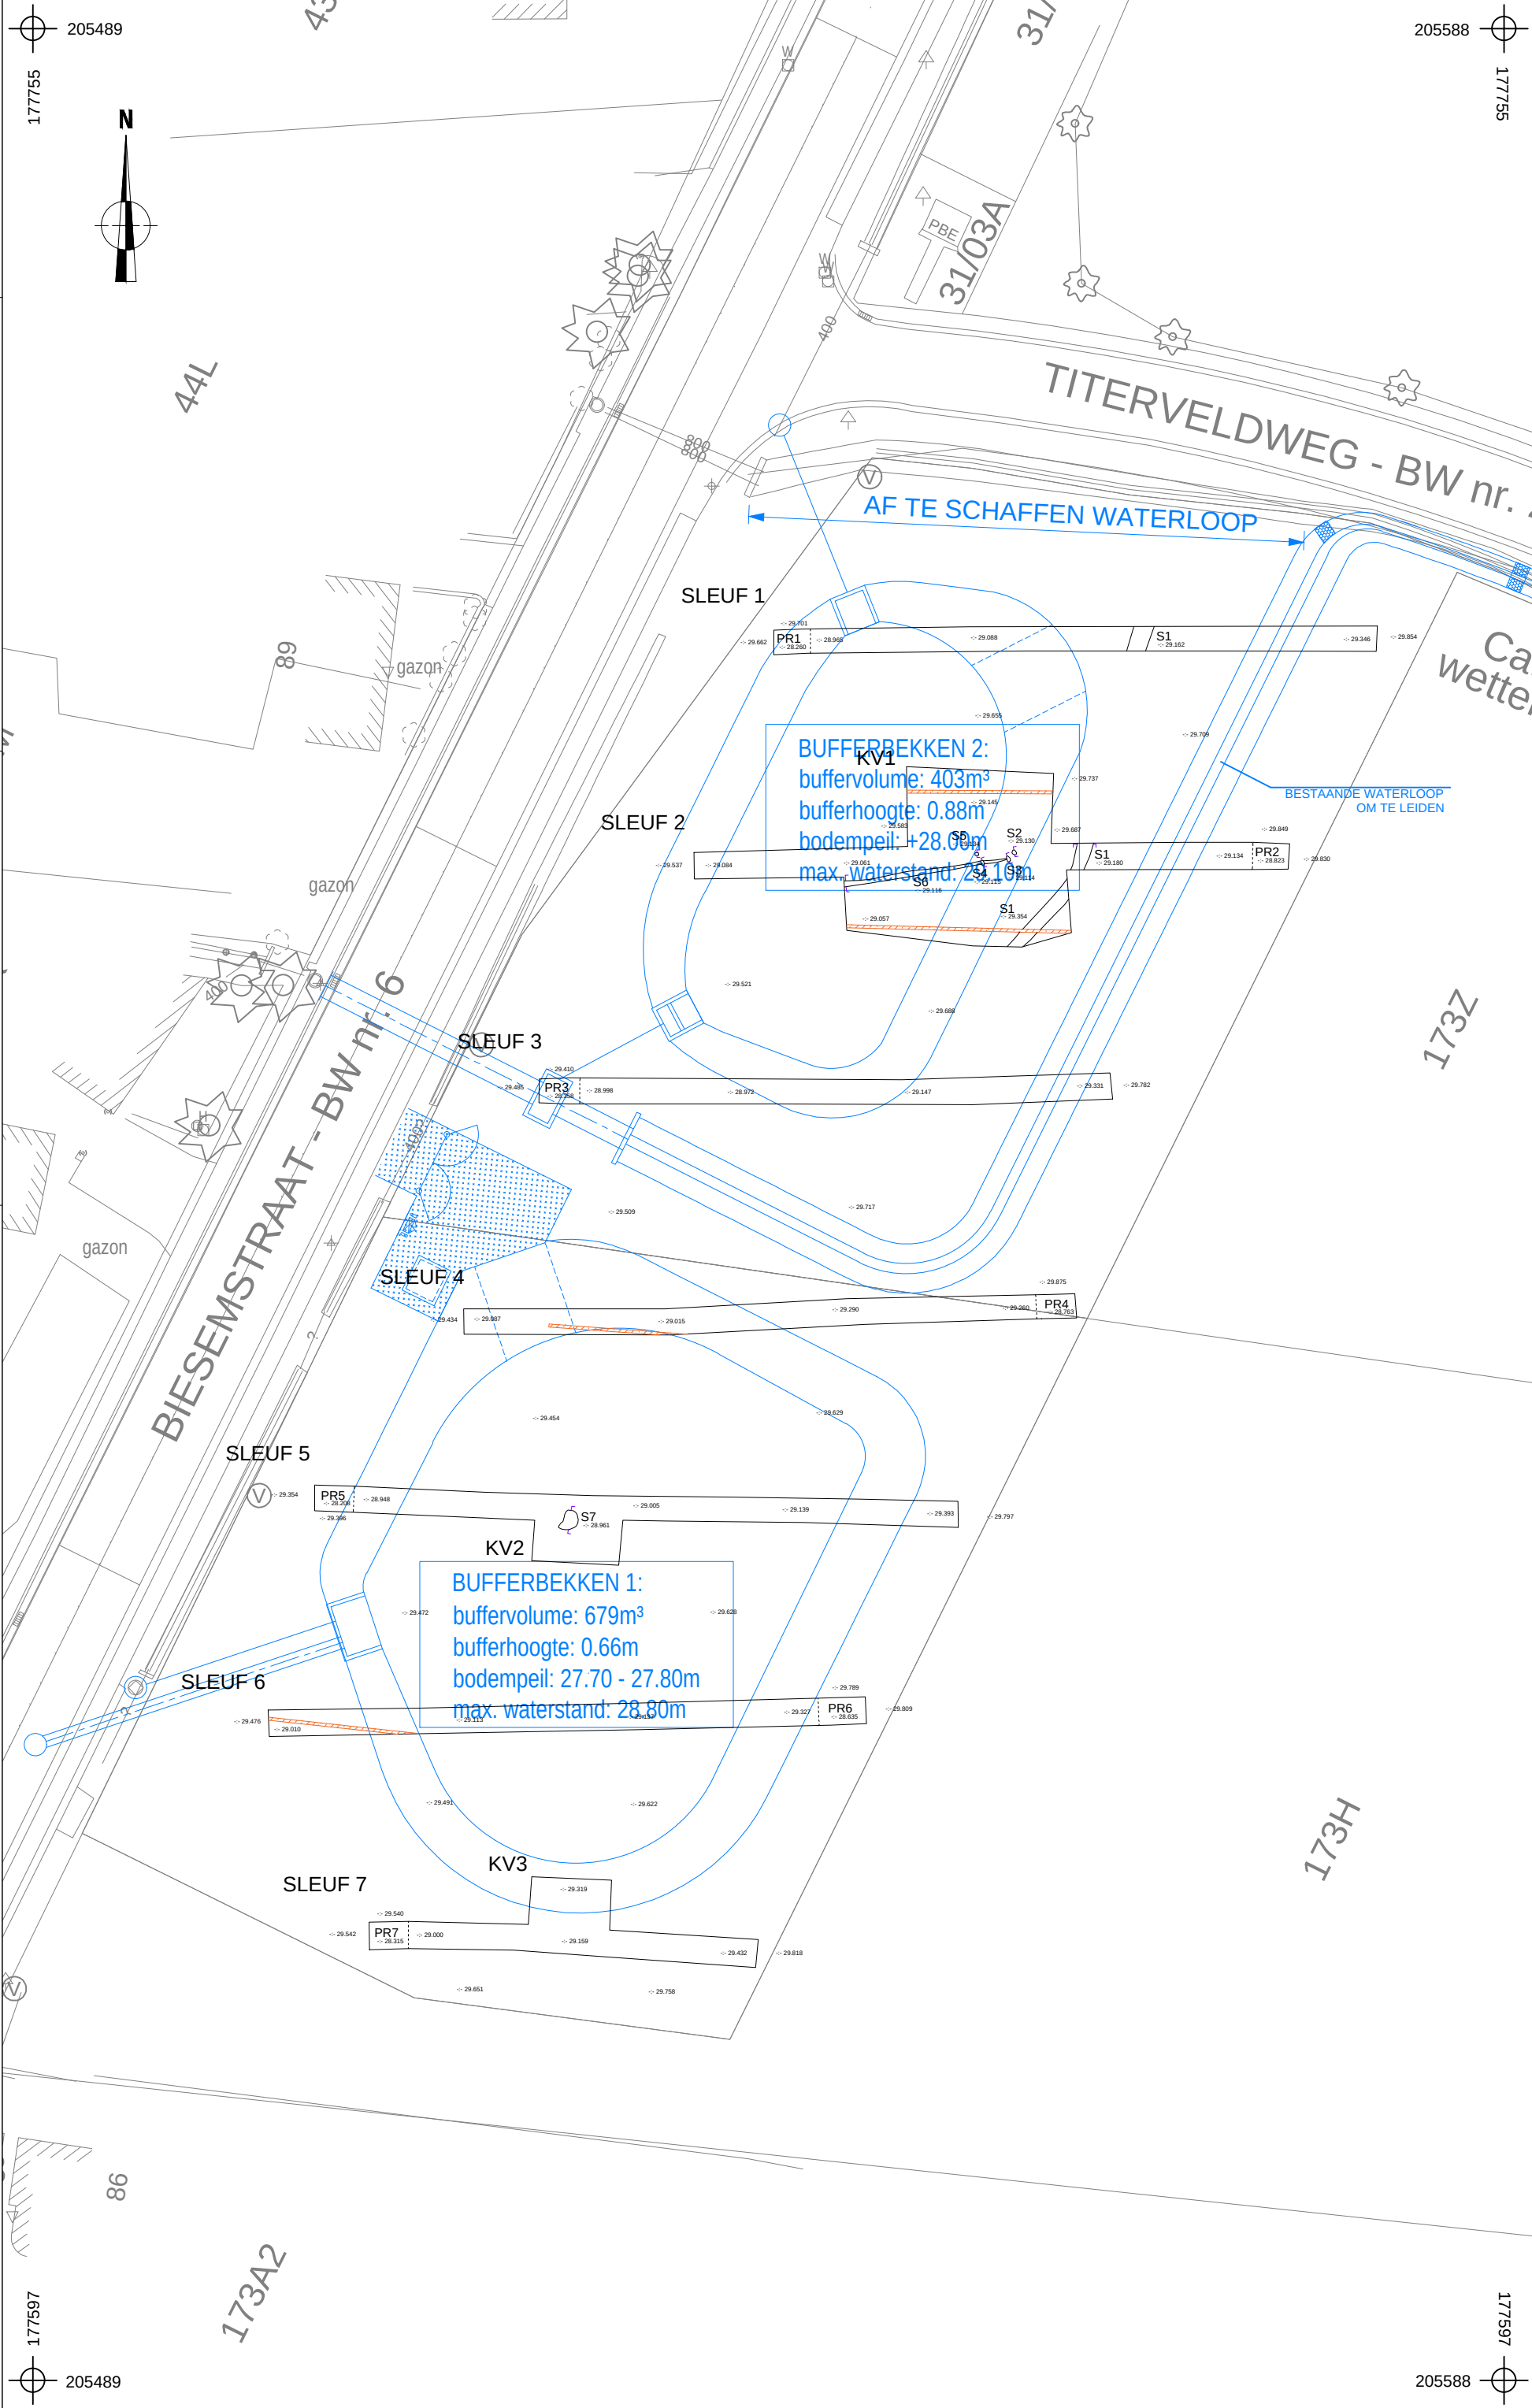

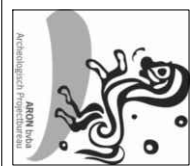







2021F228
GE-21-BI
Geelbeets -
Biesenstraat

Onderwerp
Overzichtsplan variatie aardkundige eenheden
Schaal
1 : 400

Datum
Juni 2021

Legende			
	Projectgebied		A-Coll-B-C
	A-E-B-C		
	A-All		

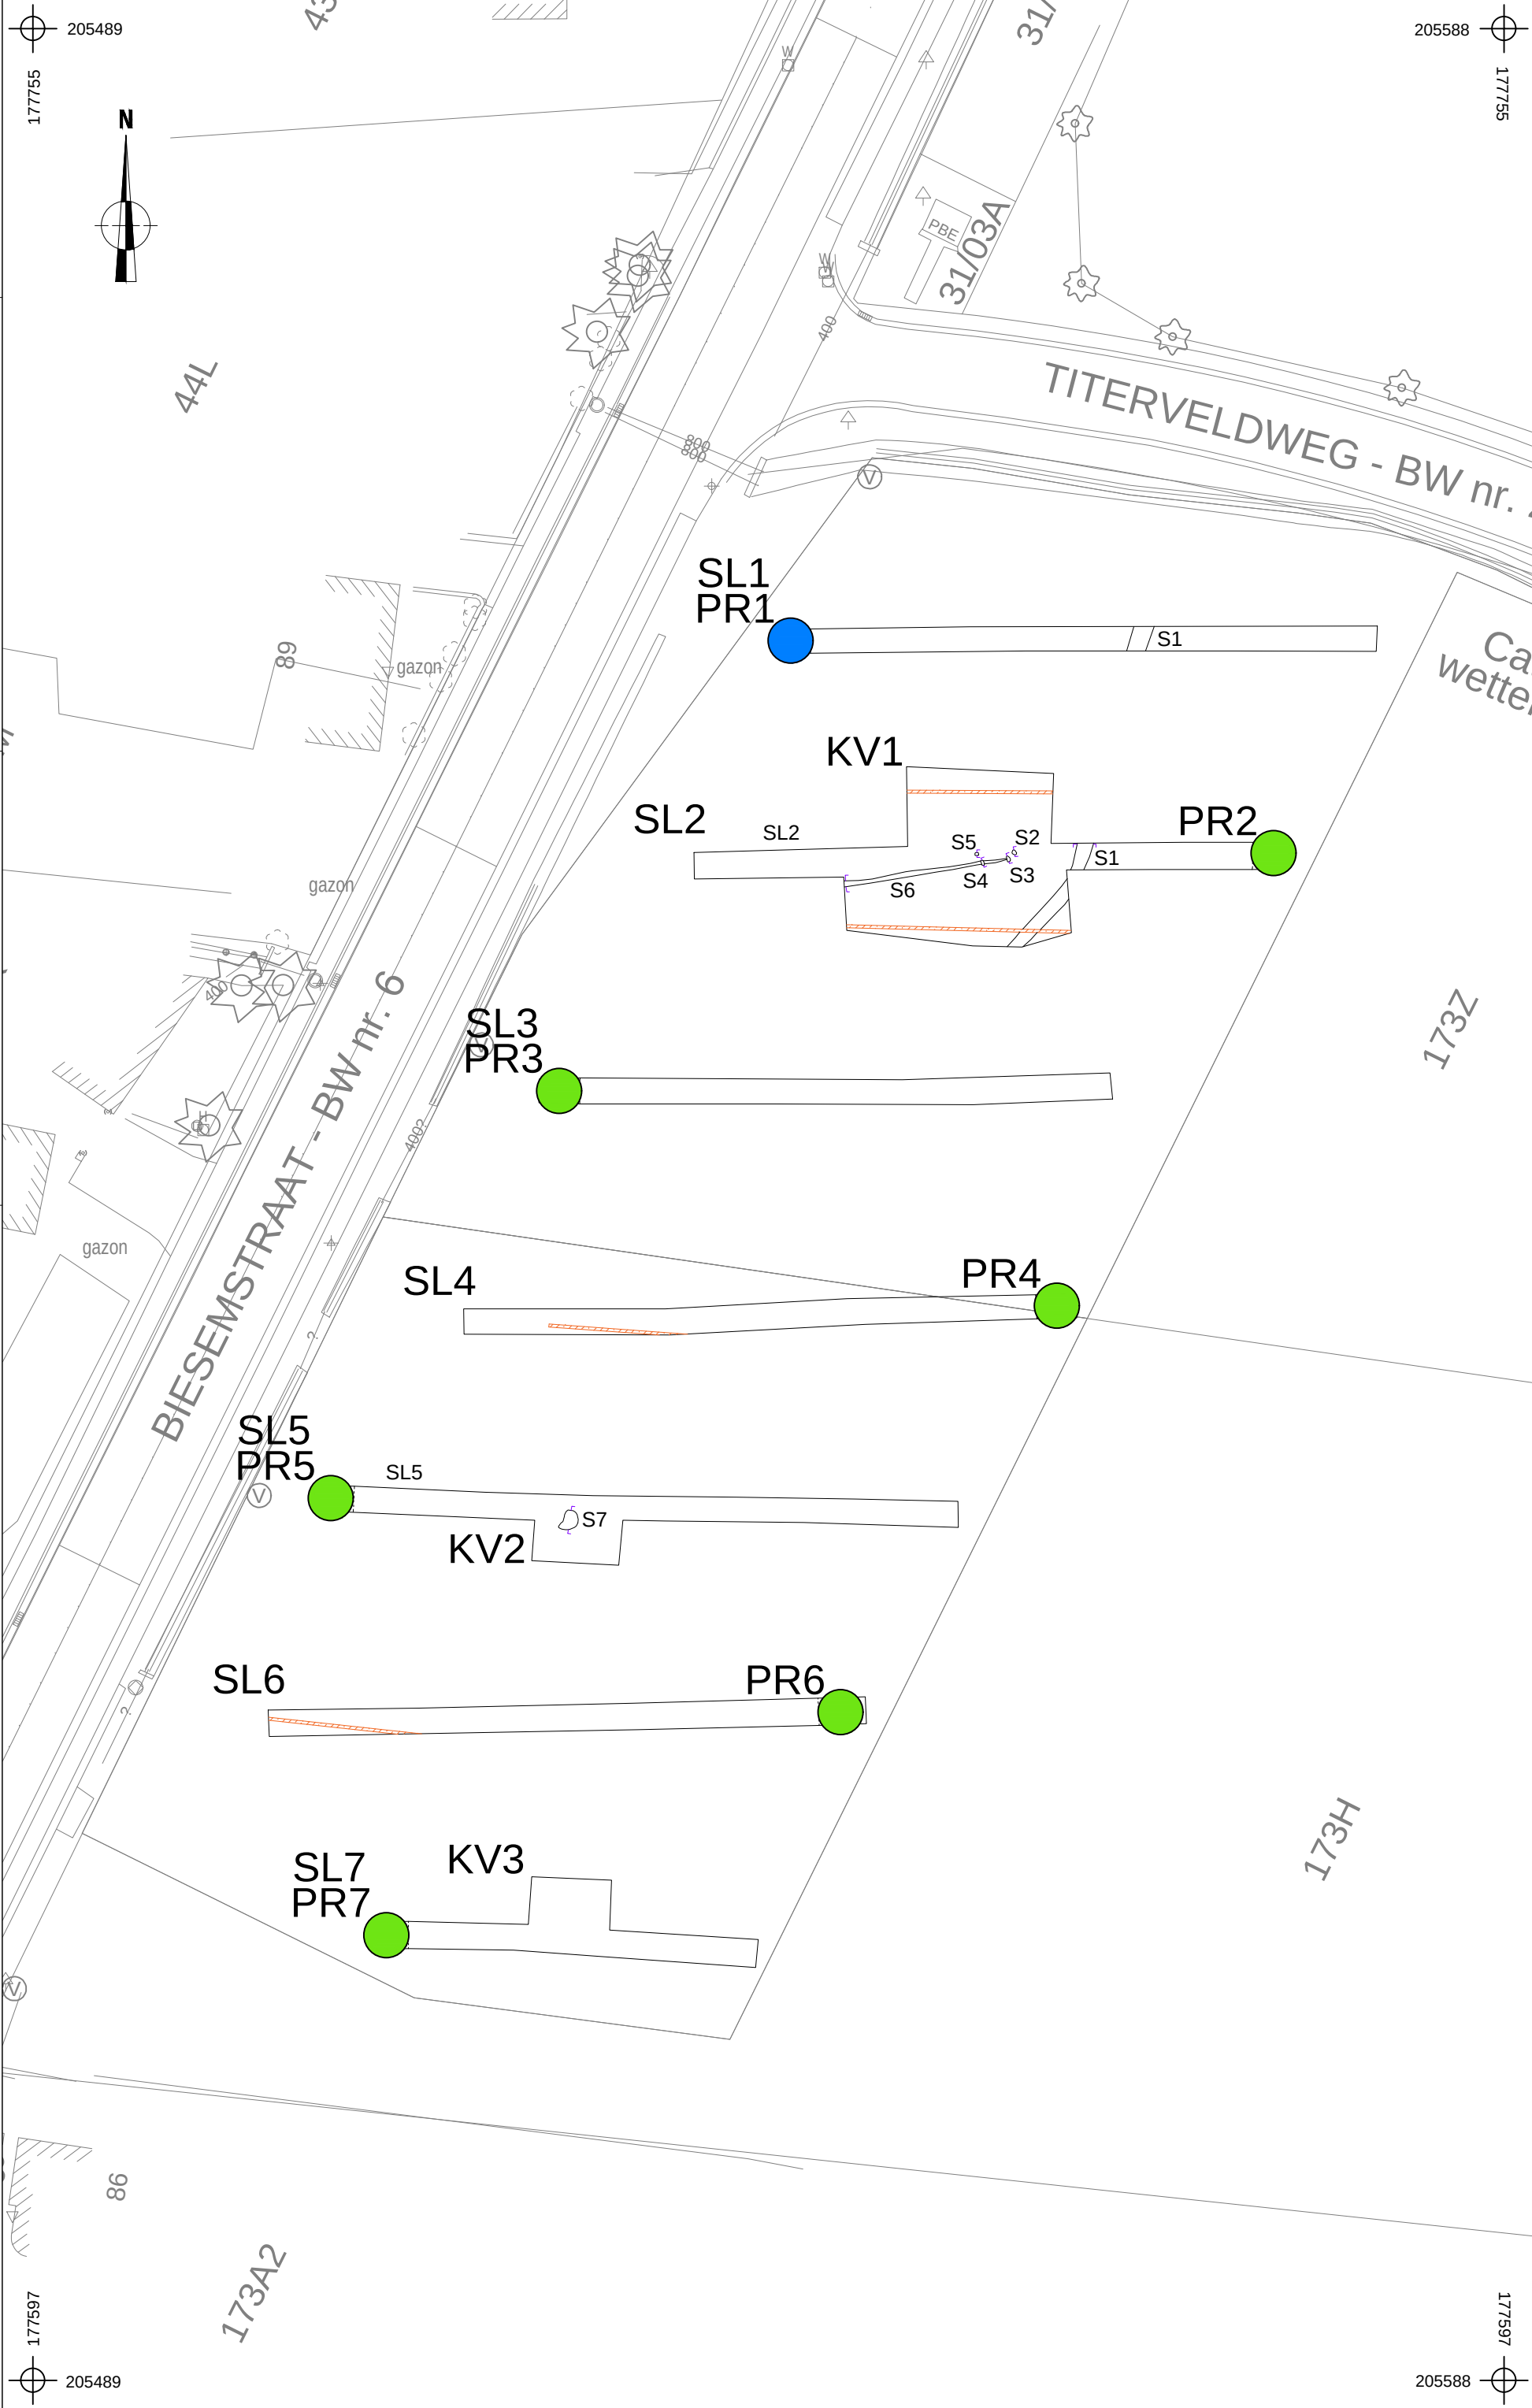

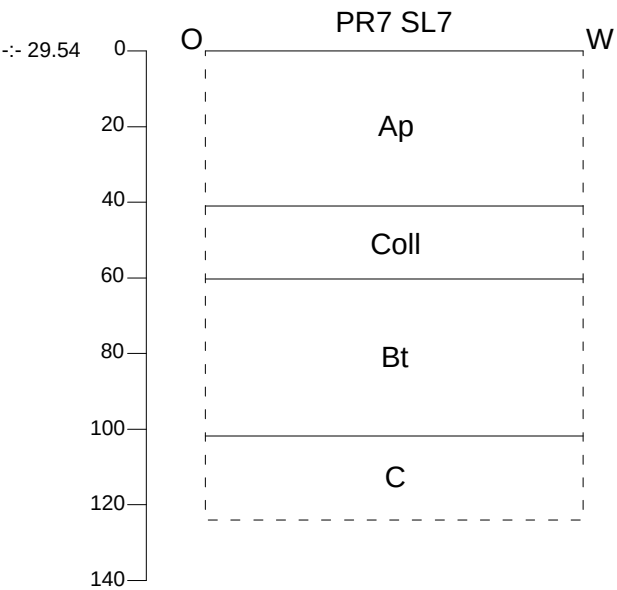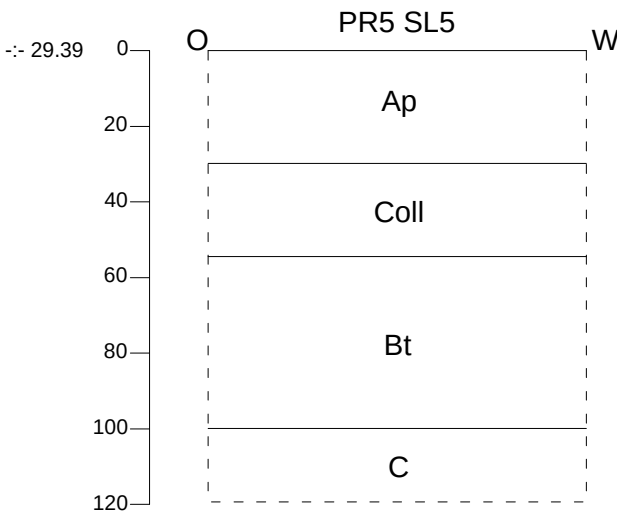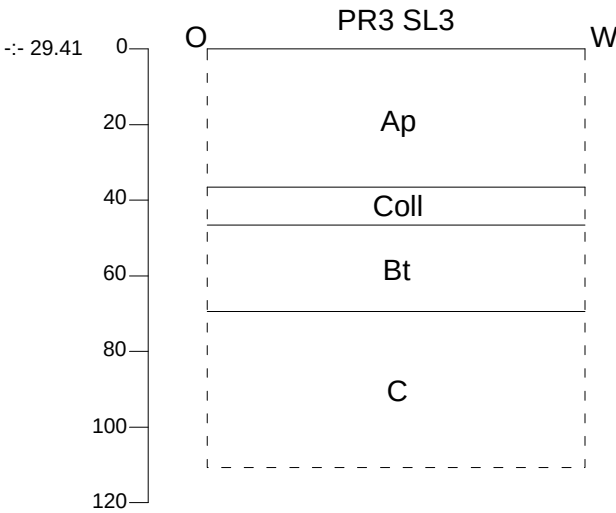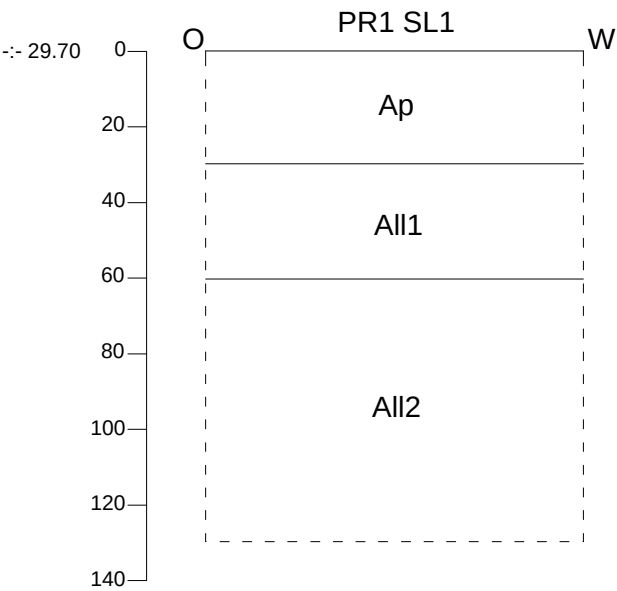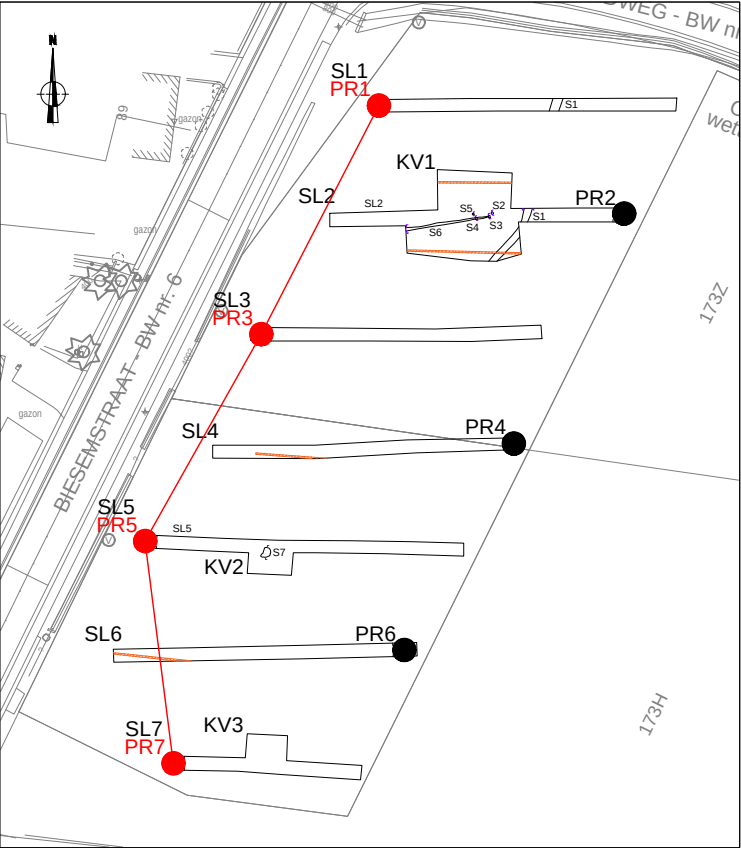

2021F228
GE-21-BI

Geetbets -
Biesemstraat




Onderwerp
Transect N-Z aardkundige opbouw

Datum
Juni 2021


Legende					
Ap	Bouwvoor	Bt	Textuur B-horizont		
All	Alluvium	C	C-horizont		
Coll	Colluvium	-:- 29.16	Hoogte TAW		

Schaal
1 : 20




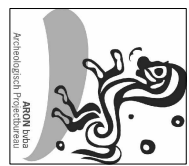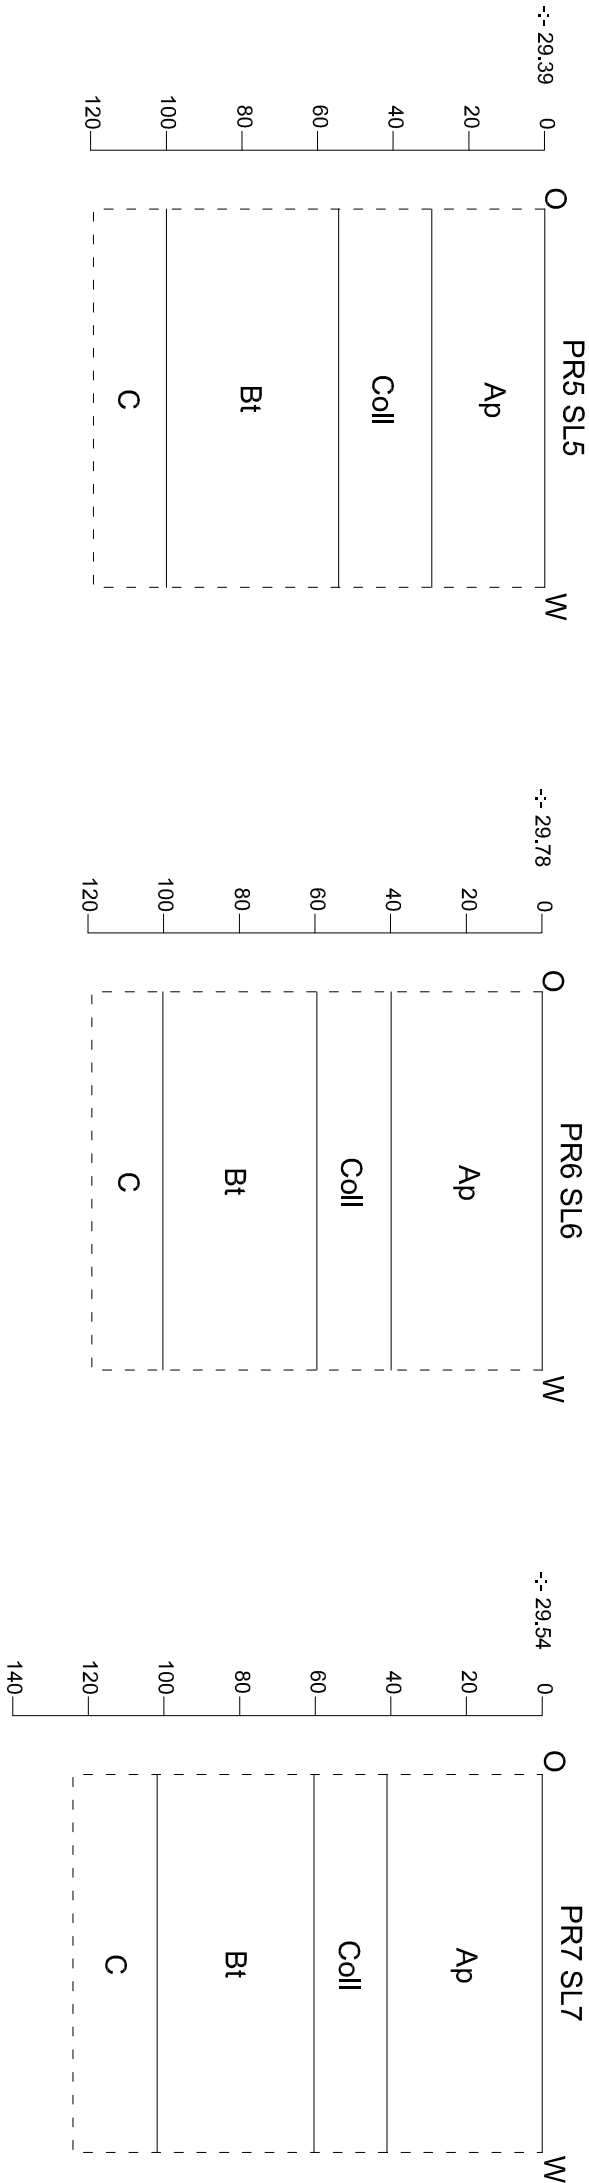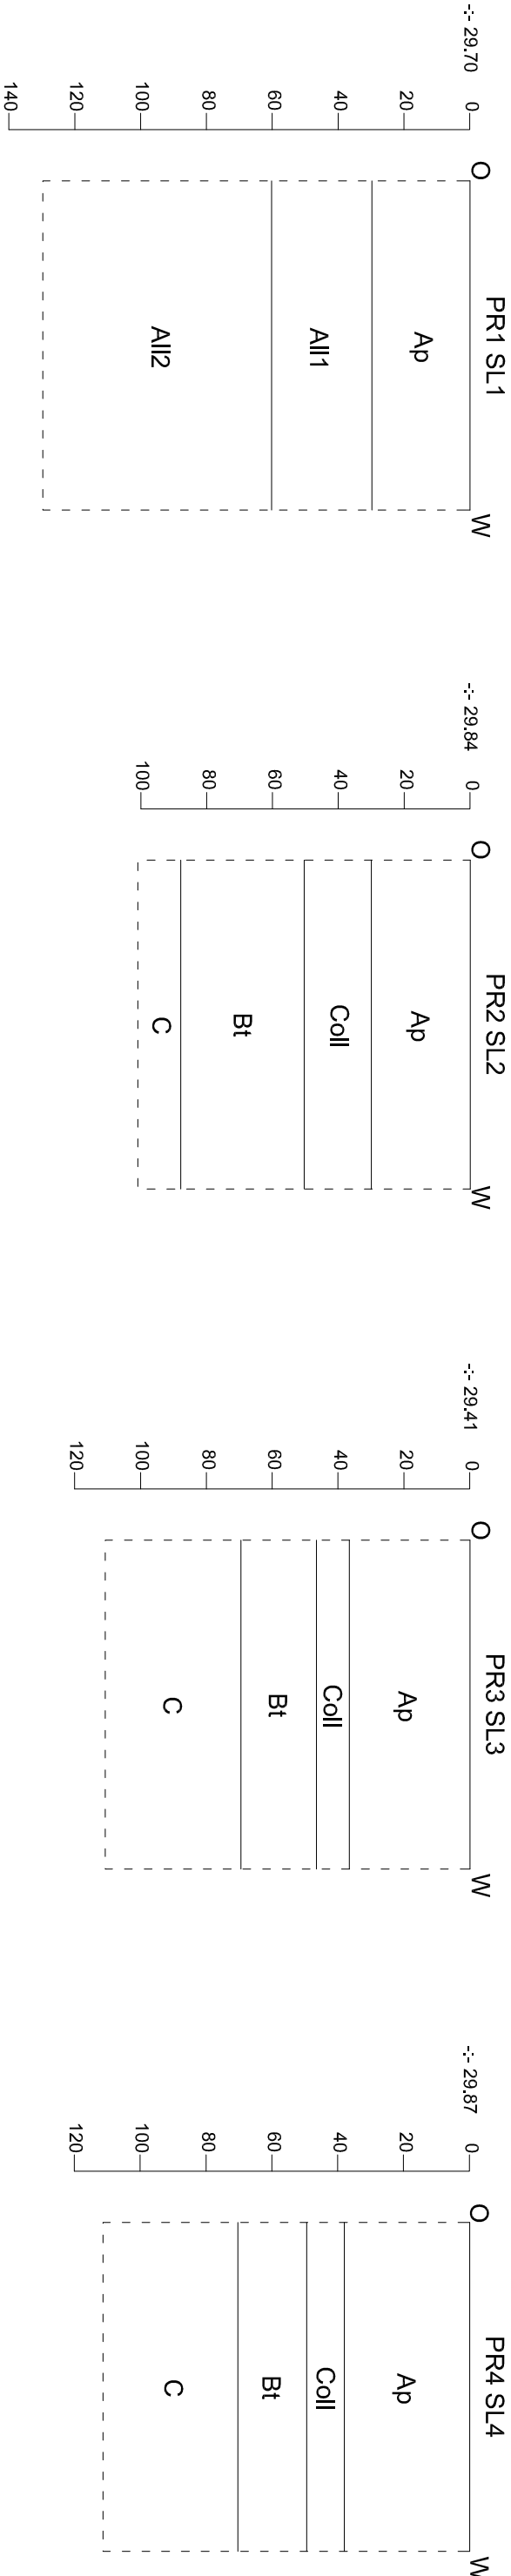

2021F228 GE-21-BI	Onderwerp		Datum	
	Bodemprofielen		Juni 2021	
	Schaal		Legende	
	Geelbets - Biesenstraat		Ap Bouwvoor Bt Textuur B-horizont	
1 : 20		All Alluvium C C-horizont		
0 1 m		Coll Colluvium --: 29.16		Hoogie TAW

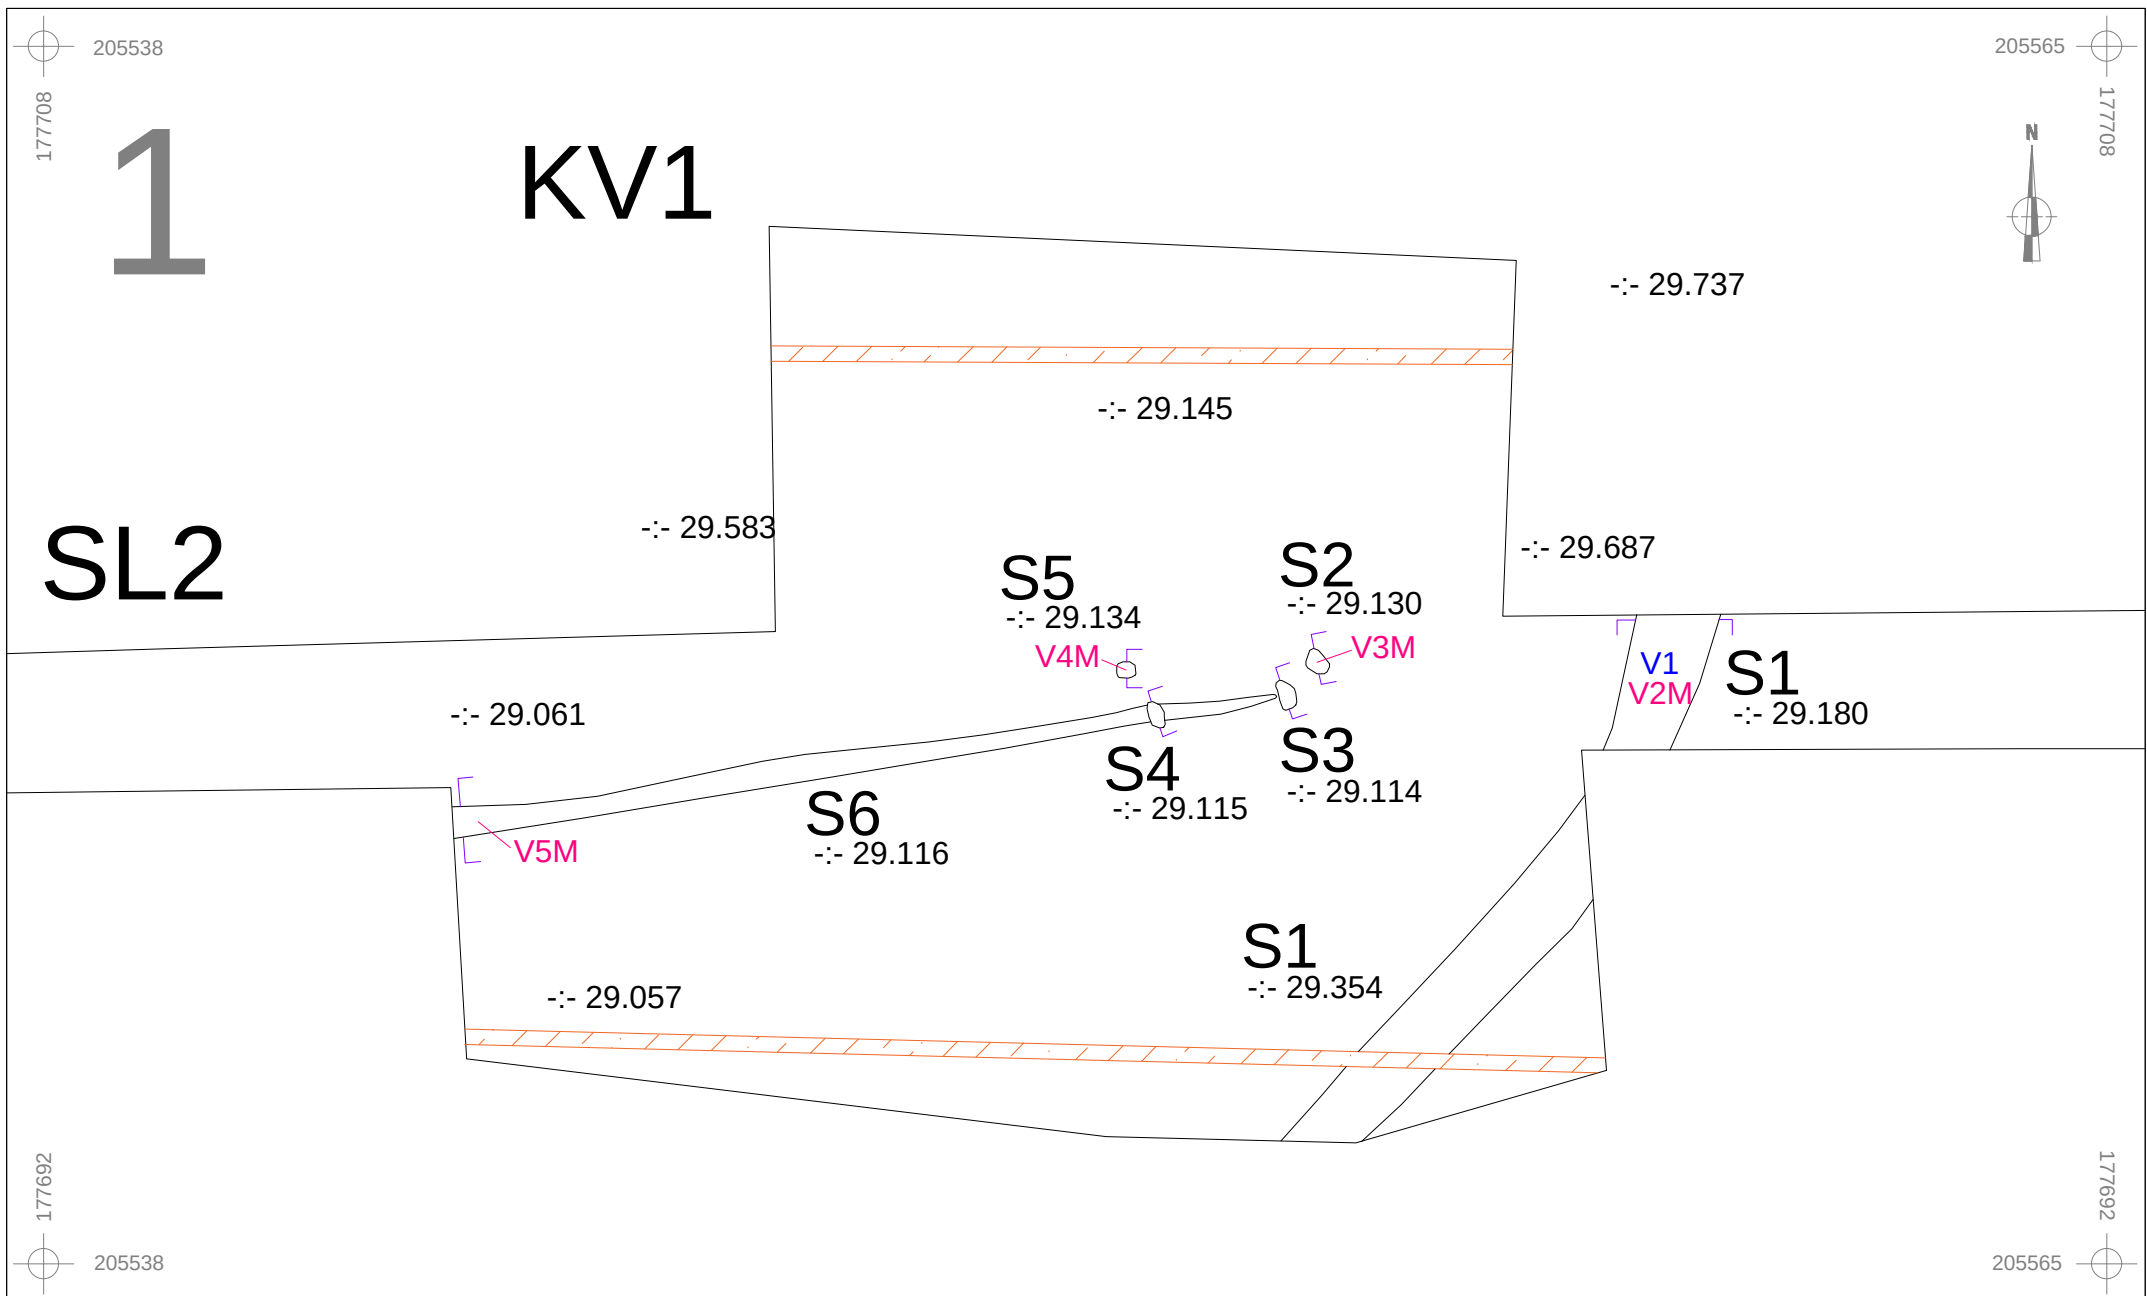

	2021F228 GE-21-BI		Onderwerp	Datum		Legende					
			Detailplan		Juni 2021			Spoorcontouren	KV1	Kijkvensternummer	
	Geetbets - Biesemstraat		Schaal 1 : 100 		S1	Spoornummer		Coupehaken	V1	Vondstnummer	
					PR1	Profielnummer	-:- 29.508	Absolute hoogte (in m TAW)	V1M	Monsternummer	

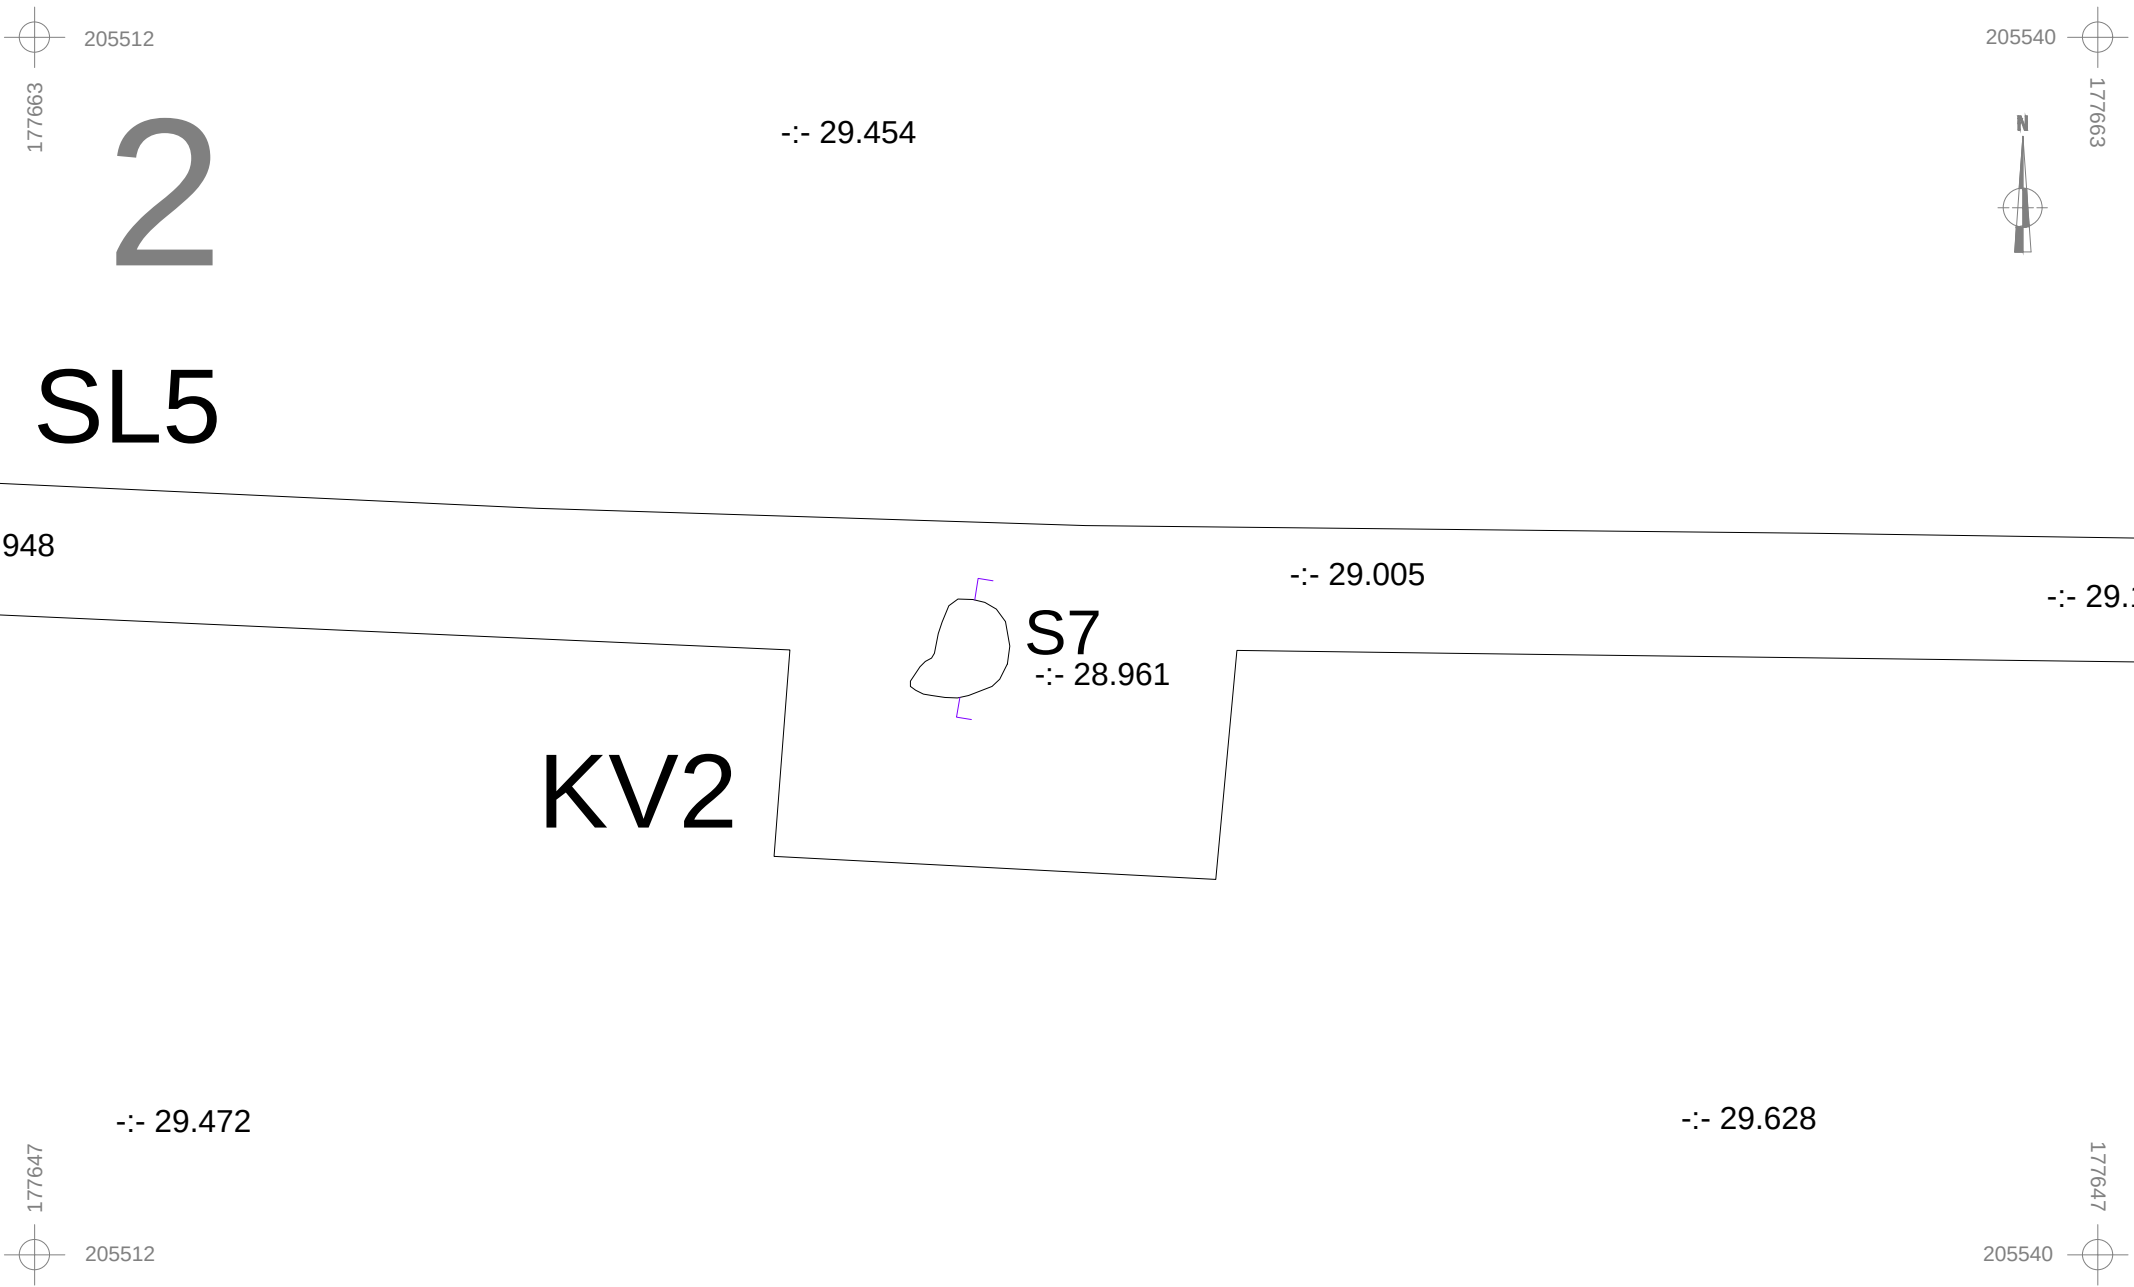

	2021F228 GE-21-BI		Onderwerp	Datum		Legende				
			Detailplan	Juni 2021			Spoorcontouren	KV1	Kijkvensternummer	
	Geetbets - Biesemstraat	Schaal 1 : 100			S1	Spoornummer		Coupehaken		
					PR1	Profielnummer	-:- 29.508	Absolute hoogte (in m TAW)		

Info over het proefputtenonderzoek								
Projectcode	Onderwerp	Type onderzoek	Context booronderzoek	Techniek	Soort	Diameter	Grid	Rapporteur
2021F228	Geetbets, Biesemstraat	proefsleuven/proefputtenonderzoek		mechanisch	profielputten	1 m	/	Sebastiaan Augustin

Beschrijving van alle profielen																				
Projectcode	Nummer	Bodemkaart	Interpretatie	Datum	Weersomstandigheden	X-coördinaat	Y-coördinaat	X-coördinaat2	Y-coördinaat2	Hoogte 1 Taw	Hoogte 2 Taw	Landgebruik locatie	Vegetatie	Bijzonderheden	Plannummer	Fotonummer	Type Boor	Diameter	Techniek	Grid
2021F228	1	Ldcz	Ldp	18/06/2021	zonnig	205539.124	177715.772	205539.330	177715.165	29.701	28.260	weide	gras	/	BIJLAGE 5 - 8	GE-21-BI SL1 VL1 PR1	n.v.t.	1 m	n.v.t.	n.v.t.
2021F228	2	Ldcz	Ldcz	18/06/2021	zonnig	205573.672	177701.187	205573.327	177700.993	29.849	28.823	weide	gras	/	BIJLAGE 5 - 8	GE-21-BI SL1 VL1 PR2	n.v.t.	1 m	n.v.t.	n.v.t.
2021F228	3	Ldcz	Ldcz	18/06/2021	zonnig		205523.284	177685.668	205523.333	177685.167	29.410	28.358	weide	gras	/	BIJLAGE 5 - 8	/	n.v.t.	1 m	n.v.t.
2021F228	4	Ldcz	Ldcz	18/06/2021	zonnig	205559.231	177668.782	205559.176	177669.212	29.875	28.763	weide	gras	/	BIJLAGE 5 - 8	/	n.v.t.	1 m	n.v.t.	n.v.t.
2021F228	5	Ldcz	Ldcz	18/06/2021	zonnig	205508.168	177656.101	205508.422	177656.285	29.396	28.208	weide	gras	/	BIJLAGE 5 - 8	/	n.v.t.	1 m	n.v.t.	n.v.t.
2021F228	6	Ldcz	Ldcz	18/06/2021	zonnig	205545.210	177643.857	205544.925	177643.654	29.789	28.635	weide	gras	/	BIJLAGE 5 - 8	/	n.v.t.	1 m	n.v.t.	n.v.t.
2021F228	7	Ldcz	Ldcz	18/06/2021	zonnig	205511.951	177628.975	205512.073	177628.450	29.540	28.315	weide	gras	/	BIJLAGE 5 - 8	/	n.v.t.	1 m	n.v.t.	n.v.t.

Beschrijving van de aardkundige eenheden per boor of profiel																			
Nummer	Nummer aardkundige eenheid	Bodem kundige interpretatie	Geologische interpretatie	Begindiepte onder maaiveld	Einddiepte onder maaiveld	Conditie	Naam aardkundige eenheid	Bijmenging	Textuur	Kleur	Type bodemstructuur	Andere fenomenen	Grensduidelijkheid ondergrens	Grensregelm atigheid ondergrens	Grondwaters tand	Bovengrens roest	Bovengrens reductie	Classificatie veen	Classificatie organische bodem
1	1	BV	/	0	30	droog	Ap	/	L	BrGr	/	/	duidelijk	recht	/	/	/	/	/
1	2	/	ALL	30	60	droog	ALL1	Hk (m), Ki (v)	L	DoGr	/	/	duidelijk	recht	/	50	/	/	/
1	3	/	ALL	60	130	droog	ALL2	/	L	RoGr	/	/	duidelijk	recht	/	/	/	/	/
2	1	BV		0	30	droog	Ap	/	L	BrGr	/	/	duidelijk	recht	/	/	/	/	/
2	2	/	COLL	30	50	droog	Coll	Hk (w)	L	LiBr	/	/	duidelijk	recht	/	/	/	/	/
2	3	/	LSS	50	90	droog	Bt	/	L	RoBr	/	/	duidelijk	recht	/	50	/	/	/
2	4	/	LSS	90	100	droog	C	/	L	OrBr	/	/	duidelijk	recht	/	/	/	/	/
3	1	BV		0	30	droog	Ap	/	L	BrGr	/	/	duidelijk	recht	/	/	/	/	/
3	2	/	COLL	30	50	droog	Coll	Hk (w)	L	LiBr	/	/	duidelijk	recht	/	/	/	/	/
3	3	/	LSS	50	90	droog	Bt	/	L	RoBr	/	/	duidelijk	recht	/	50	/	/	/
3	4	/	LSS	90	100	droog	Coll	/	L	OrBr	/	/	duidelijk	recht	/	/	/	/	/
4	1	BV		0	40	droog	Ap	/	L	BrGr	/	/	duidelijk	recht	/	/	/	/	/
4	2	/	COLL	40	50	droog	Coll	Hk (w)	L	LiBr	/	/	duidelijk	recht	/	/	/	/	/
4	3	/	LSS	50	70	droog	Bt	/	L	RoBr	/	/	duidelijk	recht	/	50	/	/	/
4	4	/	LSS	70	100	droog	Coll	/	L	OrBr	/	/	duidelijk	recht	/	/	/	/	/
5	1	BV		0	30	droog	Ap	/	L	BrGr	/	/	duidelijk	recht	/	/	/	/	/
5	2	/	COLL	30	60	droog	Coll	Hk (w)	L	LiBr	/	/	duidelijk	recht	/	/	/	/	/
5	3	/	LSS	60	100	droog	Bt	/	L	RoBr	/	/	duidelijk	recht	/	60	/	/	/
5	4	/	LSS	100	120	droog	Coll	/	L	OrBr	/	/	duidelijk	recht	/	/	/	/	/
6	1	BV		0	30	droog	Ap	/	L	BrGr	/	/	duidelijk	recht	/	/	/	/	/
6	2	/	COLL	30	60	droog	Coll	Hk (w)	L	LiBr	/	/	duidelijk	recht	/	/	/	/	/
6	3	/	LSS	60	100	droog	Bt	/	L	RoBr	/	/	duidelijk	recht	/	60	/	/	/

6	4	/	LSS	100	120	droog	Coll	/	L	OrBr	/	/	duidelijk	recht	/	/	/	/	/
7	1	BV		0	30	droog	Ap	/	L	BrGr	/	/	duidelijk	recht	/	/	/	/	/
7	2	/	COLL	30	60	droog	Coll	Hk (w)	L	LiBr	/	/	duidelijk	recht	/	/	/	/	/
7	3	/	LSS	60	100	droog	Bt	/	L	RoBr	/	/	duidelijk	recht	/	60	/	/	/
7	4	/	LSS	100	120	droog	Coll	/	L	OrBr	/	/	duidelijk	recht	/	/	/	/	/

Proefsleuvenonderzoek Geetbets, Biesemstraat (2021F228): GE-21-BI

Sleuven:

- GE-21-BI SL1 VL1: 3 foto's
- GE-21-BI SL2 VL1: 3 foto's
- GE-21-BI KV1 VL1: 4 foto's

Coupes:

- GE-21-BI SL2 VL1 S2C: 1 foto

Profielen:








- GE-21-BI SL1 VL1 PR1: 3 foto's
- GE-21-BI SL2 VL1 PR2: 3 foto's

Sporen:

- GE-21-BI SL2 VL1 S1: 3 foto's
- GE-21-BI SL2 VL1 S2: 3 foto's
- GE-21-BI SL2 VL1 S3: 3 foto's
- GE-21-BI SL2 VL1 S4: 3 foto's
- GE-21-BI SL2 VL1 S5: 3 foto's
- GE-21-BI SL2 VL1 S6: 3 foto's

Spoornr	Laag	WP	Vlak	Gecoupeerd	Soort	Beschrijving	Vorm	Afmetingen (L x B x D (m)	Kleur	Samenstelling	Aard	Bioturbatie	Oriëntatie	Aflijning	Begin	Einde	Relaties	Registratie datum	Foto nummer	Plan nummer	Opmerking
1	1	SL 1 + SL2	1	Ja	Greppel	/	Langwerpig	20 x 0,9 x 0,7	LiGrBei	ZaLe + Hk (w)	homogeen	m	NW-ZO	Duidelijk	MID	MID	/	18/06/2021	GE-21-BI SL2 VL1 S1	Bijlage 5-6, 10	/
2	1	SL 2	1	Ja	Paalkuil	/	Ovaal	0,35 x 0,25 x 0,12	DoGrZw	ZaLe + Hk (v)	homogeen	m	N-Z	Duidelijk	MID?	MID?	/	18/06/2021	GE-21-BI SL2 VL1 S2	Bijlage 5-6, 10	/
3	1	SL 2	1	Ja	Paalkuil	/	Ovaal	0,35 x 0,25 x 0,12	DoGrZw	ZaLe + Hk (v)	homogeen	m	N-Z	Duidelijk	MID?	MID?	/	18/06/2021	GE-21-BI SL2 VL1 S3	Bijlage 5-6, 10	/
4	1	SL 2	1	Ja	Paalkuil	/	Ovaal	0,35 x 0,25 x 0,10	DoGrZw	ZaLe + Roe (v) + Hk (m)	homogeen	m	N-Z	Duidelijk	MID?	MID?	/	18/06/2021	GE-21-BI SL2 VL1 S4	Bijlage 5-6, 10	/
5	1	SL 2	1	Ja	Paalkuil	/	Rond	diam.: 0,22 x 0,08	DoGrZw	ZaLe + Hk (m)	homogeen	m	/	Duidelijk	MID?	MID?	/	18/06/2021	GE-21-BI SL2 VL1 S5	Bijlage 5-6, 10	/
6	1	SL 2	1	Ja	Greppel	/	Langwerpig	10 x 0,3 x 0,2	LiGr	ZaLe + Hk (m)	homogeen	m	O-W	Vaag	MID?	MID?	/	18/06/2021	GE-21-BI SL2 VL1 S6	Bijlage 5-6, 10	/
7	1	SL 5	1	Ja	natuurlijk	boomval?	Onregelmatig	1,2 x 0,8 x 0,22	LiGrZw	ZaLe + Hk(w)	homogeen	m	/	Vaag	/	/	/	18/06/2021	/	Bijlage 5-6, 10	/

Vondst	Staal	Werkput	Vlak	Coupe / Profiel	Kwadraat	Spoor	Laag	Periode	Materiaal	Soort	Vorm	Type	Datum begin	Datum eind	R	W	B	O	MAI	Afwerking	Stempel	Baksel	Opmerkingen	Plan nr	Datum inzameling	Wijze inzameling	Volume staal
1	Nee	SL 2	1	/	/	1	1	MID	AW	MAAS	/	/	850	/	0	0	0	1	1	Loodglazuur	Nee	MV-TG1	/	BIJLAGE 10	18/06/2021	Handverzameld	/
1	Nee	SL 2	1	/	/	1	1	MID	AW	MAAS	/	/	850	/	0	0	0	4	4	/	Nee	MV-TG1	/	BIJLAGE 10	18/06/2021	Handverzameld	/
2	Ja	SL 2	1	/	/	1	1	/	ORG	HK	/	/	/	/	0	0	0	1	1	/	/	/	/	BIJLAGE 10	18/06/2021	Handverzameld	0,15 l
3	Ja	SL 2	1	/	/	2	1	/	ORG	HK	/	/	/	/	0	0	0	1	1	/	/	/	/	BIJLAGE 10	18/06/2021	Handverzameld	0,15 l
4	Ja	SL 2	1	/	/	5	1	/	ORG	HK	/	/	/	/	0	0	0	1	1	/	/	/	/	BIJLAGE 10	18/06/2021	Handverzameld	0,15 l
5	Ja	SL 2	1	/	/	6	1	/	ORG	HK	/	/	/	/	0	0	0	1	1	/	/	/	/	BIJLAGE 10	18/06/2021	Handverzameld	0,15 l
															0	0	0	9									

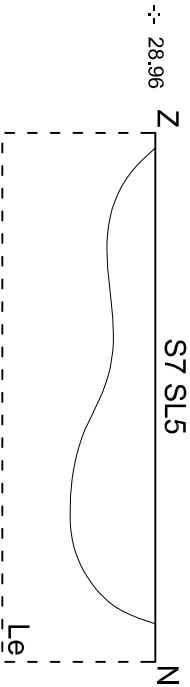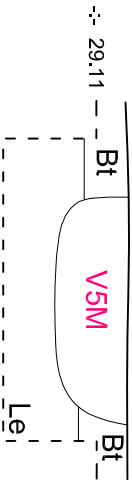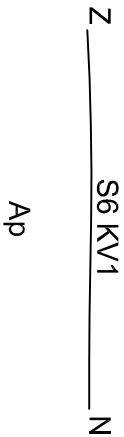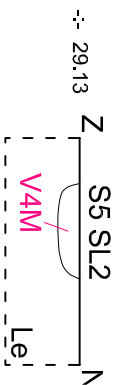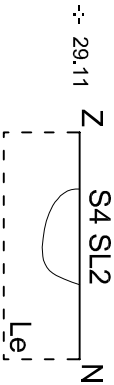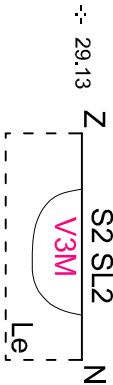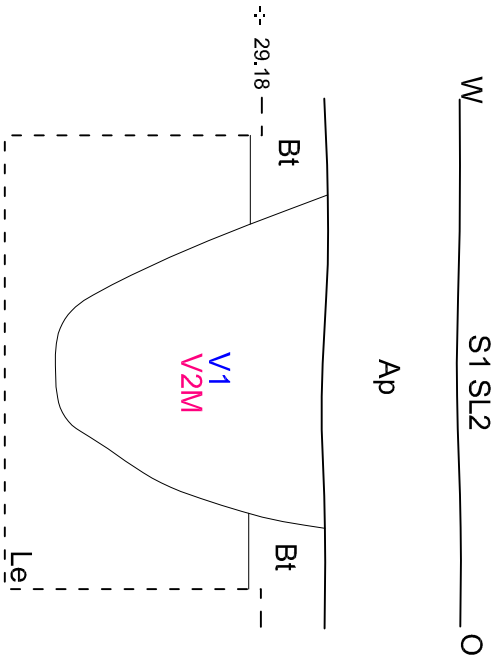

Archeologisch Instituut Brussel Geelbeets - Biesenstraat 2021F228 GE-21-BI	Onderwerp		Datum		Legende					
	Coupes		Juni 2021		S1	Spoornummer	Le	Moederbodem	V1M	Monsternummer
	Schaal		1 : 20		Ap	Bouwvoor	-:- 41.16	Hoogte TAW		
					Bt	Textuur B-horizont	V1	Vondstnummer		

Horizont:

A-Horizont	A
Ploegvoor	Ap
E-Horizont (uitloging)	E
B-Horizont	B
Bt-Horizont (aanrijking van klei door inspoeling)	Bt
Bh-Horizont (humus)	Bh
Bir-Horizont (ijzer)	Bir
C-horizont	C
C-Horizont met gleyverschijnselen	Cg
Gereduceerde C-Horizont	Cr

Bodemkundige Interpretatie (BI):

Bouwvoor	BV
Recent verstoord	VER
Verveend	VV
Veengrond	VG
Ophoging	OP
Slootvulling	SLO
Plaggendek	PL
Antropogeen Dek	AD
Podzol	PO

Geologische Interpretatie (GI):

Löss	LSS
Colluvium	COL
Alluvium	ALL
Dekzand	DEZ
Rivierafzettingen	RIV
Fluvioperiglaciaal	FPG

Kleur + Vlekken:

Blauw	BL
Bruin	BR
Donker (kleur)	DO
Geel	GE
Gevlekt	VL
Grijs	GR
Groen	GRO
Leemkleurig	LE
Licht (kleur)	LI
Mergelkleur	ME
Oranje	OR
Paars	PA
Roest(kleurig)	ROE
Rood	RO
Wit	WI
Zwart	ZW

Samenstelling:

Grind	Gr
Klei	KI
Leem	Le
Veen (geoxideerd/gereduceerd)	V (o/r)
Zand	Za
Puin	P
Bijmengsel klei	BKI
Bijmengsel silt	Bsi
Bijmengsel zand	BZa
Bijmengsel grind	BGr
Bijmengsel humus	BG
Kleilagen	KIL
Leemlagen	LeL
Zandlagen	ZaL
Fijn gelaagd	LF

Korrelgrootte:

Uiterst fijn	uf
Zeer fijn	zf
Matig fijn	mf
Matig grof	mg
Zeer grof	zg
Uiterst grof	ug

Bijmenging:

Baksteen	Ba
Breuksteen	Bs
Grind	Gr
Hout	Ho
Houtskool	Hk
Kalk	Ka
Kalksteen	Ks
Kei	Kei
Kiezels	Kz
Leisteen	Lei
Mergel	Me
Mortel	Mo
Natuursteen	Ns
Dakpan	Dp
Silex	Si
Slak	Sl
Steenkool	Sk
Verbrand	Vb
Zandsteen	Zs
Zavel	Zv

Nieuwvormigheden (NVS):

Mangaanconcreties	Mn
Roestvlekken	ROE
Ijzeroxides	Fe
Fosfaatvlekken (groene band)	Ff

Hoeveelheid:

Zeer weinig	zw
Weinig	w
Matig	m
Veel	v
Zeer veel	zv

Ondergrens :

Scherp	S
Geleidelijk	G
Diffuus	D

Trends in laag:

Naar boven toe fijner	FUA
Aan de top humeus	TOH

Consistentie (CONS):

Zeer slap	ZSL
Slap	SL
Matig slap	MSL
Matig stevig	MST
Stevig	ST
Zeer stevig	ZST

Plantenresten (PL):

Geen	0
Weinig	1
veel	2

Kleur:

Blauw	BL
Bruin	BR
Donker (kleur)	DO
Geel	GE
Gevlekt	VL
Grijs	GR
Groen	GRO
Leemkleurig	LE
Licht (kleur)	LI
Mergelkleur	ME
Oranje	OR
Paars	PA
Roest(kleurig)	ROE
Rood	RO
Wit	WI
Zwart	ZW

Samenstelling:

Baksteen	Ba
Breuksteen	Bs
Grind	Gr
Hout	Ho
Houtskool	Hk
Kalk	Ka
Kalksteen	Ks
Kei	Kei
Kiezel	Kz
Klei	Kl
Leem	Le
Leisteen	Lei
Mergel	Me
Moederbodem	Moe
Mortel	Mo
Natuursteen	Ns
Dakpan	Dp
Silex	Si
Slak	Sl
Steenkool	Sk
Verbrand	Vb
Zand	Za
Zandsteen	Zs
Zavel	Zv
IJzeroxide	Fe
Fosfaat (groene band)	Ff
Mangaan	Mn

Hoeveelheid:

Zeer weinig	zw
Weinig	w
Matig	m
Veel	v
Zeer veel	zv

Periodes:

Bronstijd	BRONS
- Vroege bronstijd	BRONSV
- Midden bronstijd	BRONSM
- Late bronstijd	BRONSL
IJzertijd	IJZ
- Vroege ijzertijd	IJZV
- Midden ijzertijd	IJZM
- Late ijzertijd	IJZL
Romeins	ROM
- Vroeg Romeins	ROMV
- Midden Romeins	ROMM
- Laat Romeins	ROML
Middeleeuwen	MID
- Vroege middeleeuwen	MIDV
- Volle middeleeuwen	MIDH
- Late middeleeuwen	MIDL
- Post middeleeuwen	MIDP

Materiaalcategorie:

Glas	GL
Keramik	AW
Metaal	ME
Mortel	MO
Organisch	OR
Pleisterwerk	PL
Terracotta	TC
Steen	ST

Aardewerk:

Amfoor (ROM)	AM
Bijnasteengoed	BSTG
Dolium (ROM)	DO
Dunwandig (ROM)	DW
Gebronsd (ROM)	GB
Geglazuurd (MID)	+ GL
Geverfd (ROM)	GV
Gladwandig (ROM)	GW
Grijsbakkend (MID)	GRIJS
Handgevormd	HA
Kurkwaar	KU
Lowlands (ROM)	LL
Maaslands roodbakkend (MID)	MAAS-TG3
Maaslands witbakkend (MID)	MAAS-TG1
Pompejaans rood (ROM)	PR
Porselein	PORS
Protosteengoed (MID)	PSTG
Roodbakkend (MID)	ROOD
Roodbeschilderd (MID)	RBES
Ruwwandig (ROM)	RW
Steengoed (MID)	STG
Terra nigra (ROM)	TN
Terra rubra (ROM)	TR
Terra sigillata (ROM)	TS
Witbakkend (MIDP)	WIT
Wrijfschaal (ROM)	MO

