6de Afd. Sectie B nr 573x

Sijslostraat 152
8020 Oostkamp
6de Afd. Sectie B nr 573g

6de Afd. Sectie B nr 578s

6de Afd. Sectie B nr 578r

6de Afd. Sectie B nr 578a2

6de Afd. Sectie B nr 582e

- 4.14m - 4.39m - - 26.75m - - 5.37m - 19.33m - 29.45m - - 74.21m - - 36.43m - - 21.14m - - 33.1

bijgebouw D

zwembad

woning

bijgebouw B

bijgebouw C

bijgebouw A

bestaande onderzoeksgaste zand

bijgebouw E

mestopslag
66m²

Oststraat 1
8020 Oostkamp
6de Afd. Sectie B nr 569f

Oststraat 1
8020 Oostkamp
6de Afd. Sectie B nr 566a

Mariastraat 1
8020 Oostkamp
6de Afd. Sectie B nr 275z

- 22.94m - - 5.76m - 2.88m - 5.76m - - 11.53m - - 5.77m - - 8.64m - - 16.97m -

- 32.32m -

circulatie geborsteld beton

circulatie schelpenzand

opslag stro

6de Afd. Sectie B nr 565

- 143.83m -

Oststraat 1
8020 Oostkamp
6de Afd. Sectie B nr 567d

Oststraat 1
8020 Oostkamp
6de Afd. Sectie B nr 567c

- 22.92m - - 14.21m - - 8.98m - - 11.14m - - 45.25m -

- 126.38m -

6de Afd. Sectie B nr 562

LEGENDE

- nieuw te bouwen
- nieuw te bouwen (tuifel)
- bestaande bebouwing
- verharding in betonklinkers
- verharding in kassein
- verharding in geborsteld beton
- verharding in schelpenzand
- verharding in zand
- verharding in hout met open voegen
- gras/moestuin
- haag bestaand
- haag nieuw
- streekeigen beplanting
- waterpartij
- kadastrale perceelsgrens
- bestaand hoogtepeil
- nieuw hoogtepeil
- referentiepunt
- opnamepunt foto

- elektriciteitspaal
- openbare verlichting
- TV-paddestoel
- verkeersbord
- eigendomspaal
- deksel water
- deksel divers
- riooldeksel
- waterslikker kant
- waterslikker midden
- hydrant
- afsluiting maasdraad
- afsluiting divers
- afsluiting hout

NOTA


Alle nutsvoorzieningen zijn in de straat aanwezig.
geen noemenswaardige wijzigingen terreinprofiel

INPLANTINGSPLAN - nieuwe toestand
BOUWEN VAN EEN VEEARTSENIJKUNDIGE KLINIEK MET STALLEN

Bouwplaats: Oststraat 1 | 8020 Oostkamp
OOSTKAMP 6 | 8 | 569f-567D-567C-566A-565-564-561a-563a-562-587c
Datum: 14.07.2021 | **Schaal:** 1/200

6de Afd. Sectie B nr 561a

0 5m

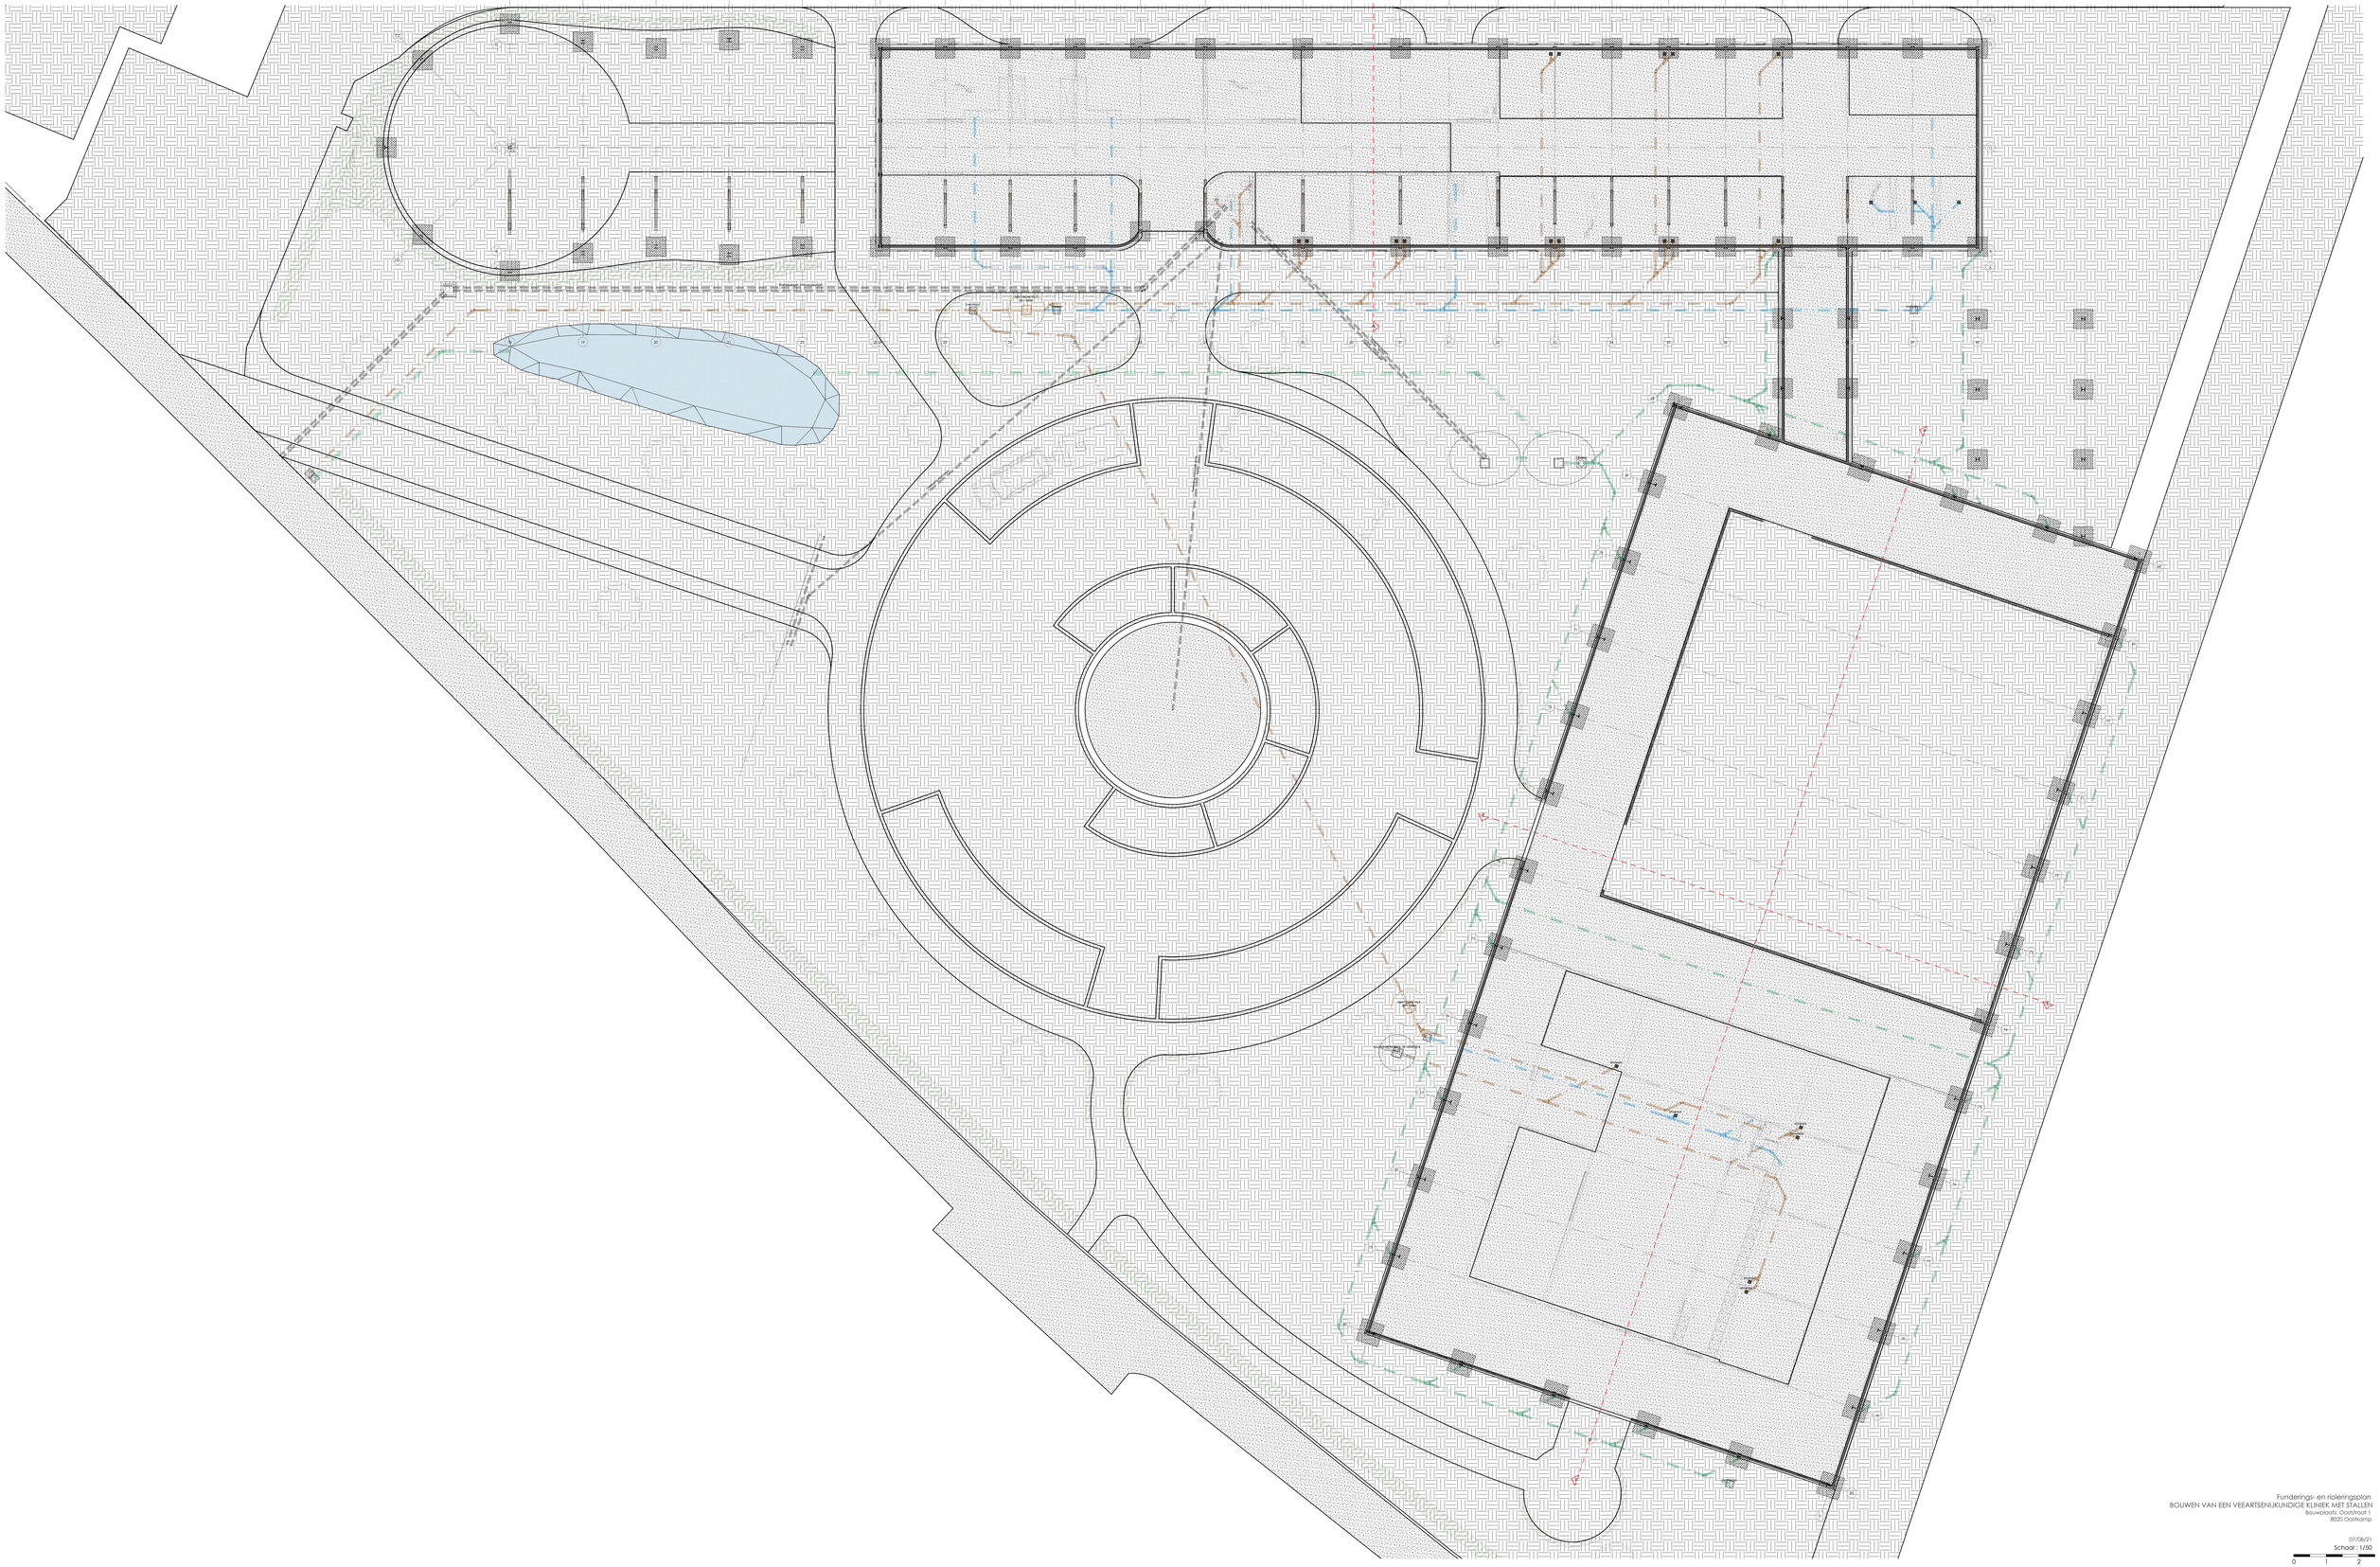

Funderings- en rioleringsplan
BOUWEN VAN EEN VEEARTSENIJKUNDIGE KLINIEK MET STALLEN
Bouwplaats: Oostdraaf 1
8020 Oostkamp

07/08/21
Schaal : 1/50
0 1 2



TERREINPROFIEL - nieuwe toestand


BOUWEN VAN EEN VEEARTSENIJKUNDIGE KLINIEK MET STALLEN

Bouwplaats: Ooststraat 1 | 8020 Oostkamp

BEERNEM 6 | B | 569F-567D-567C-566A-565-564-561a-563a-562-587c

Datum: 14.07.2021 | **Schaal:** 1/200

0 5m

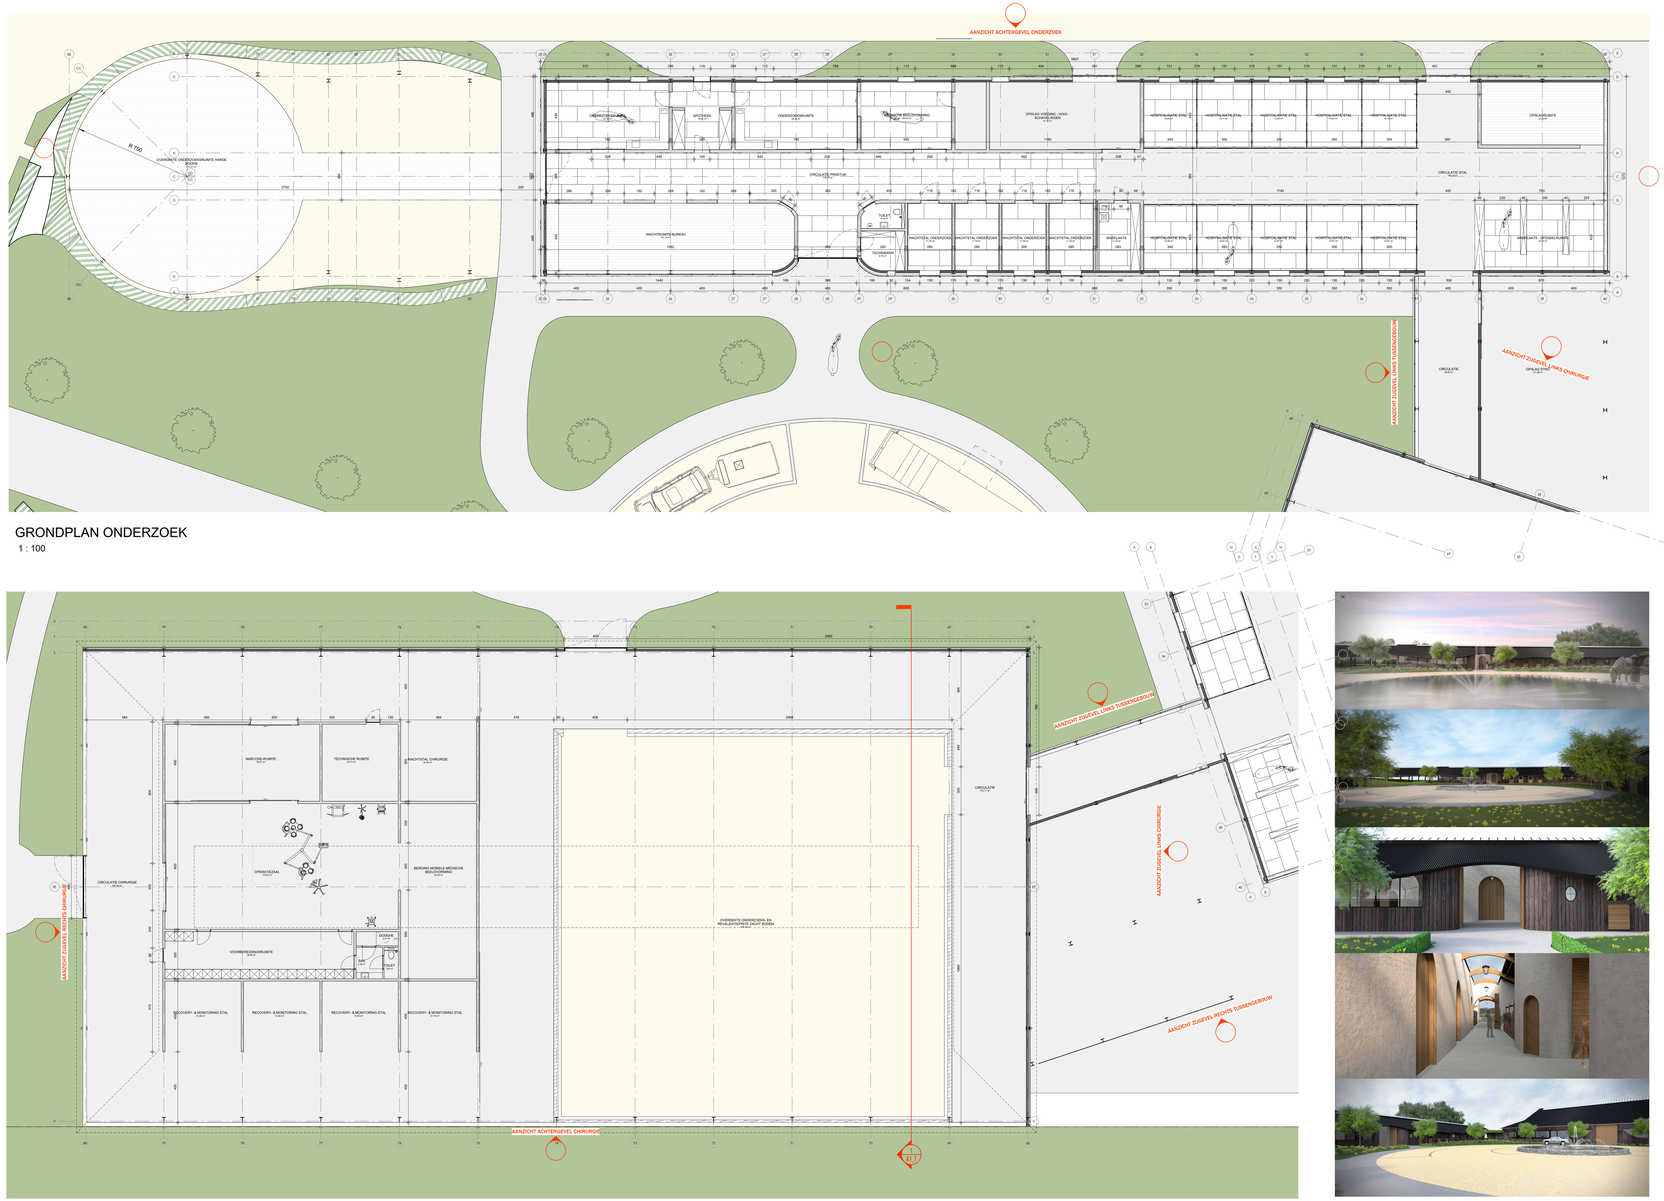

GRONDPLAN ONDERZOEK

1 : 100

GRONDPLAN CHIRURGIE

1 : 100

Plannen

BOUWEN VAN EEN PAARDENKLINIEK


Bouwplaats: Oosttraaf 1

8020 Oostkamp


01/05/21

Schaal : 1/50


0 1 2

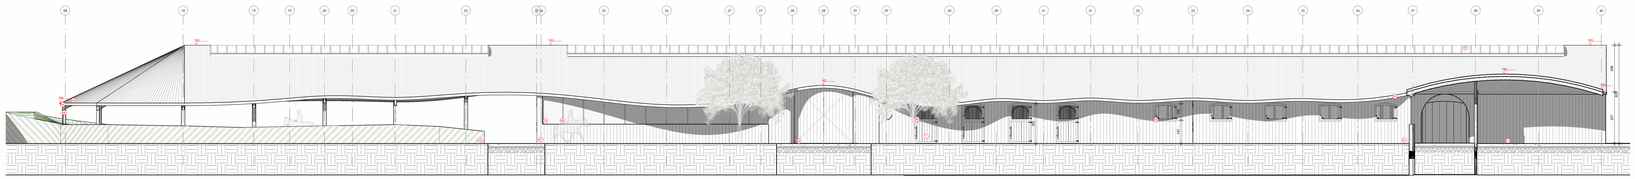


AANZICHT VOORGEVEL ONDERZOEK
1 : 100

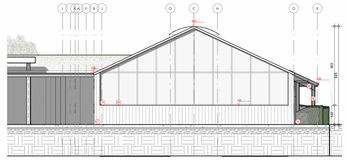


AANZICHT ZIJGEVEL RECHTS ONDERZOEK
1 : 100

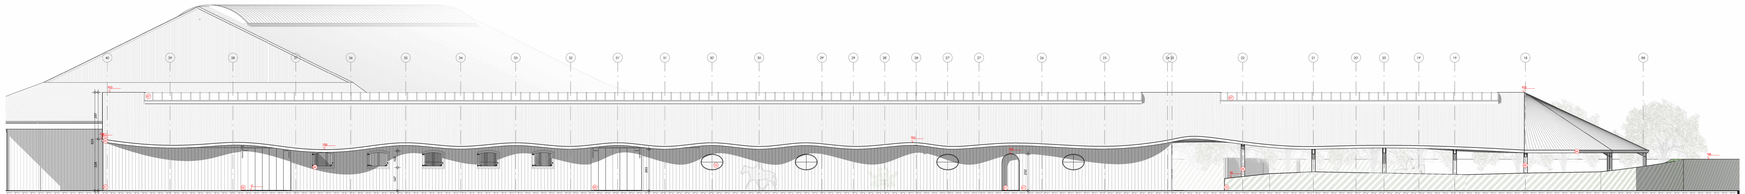


AANZICHT ACHTERGEVEL ONDERZOEK
1 : 100

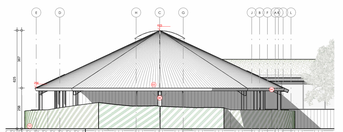


AANZICHT ZIJGEVEL LINKS ONDERZOEK
1 : 100

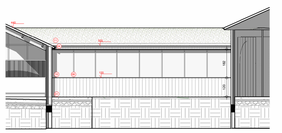


AANZICHT ZIJGEVEL LINKS TUSSENGEBOUW
1 : 100

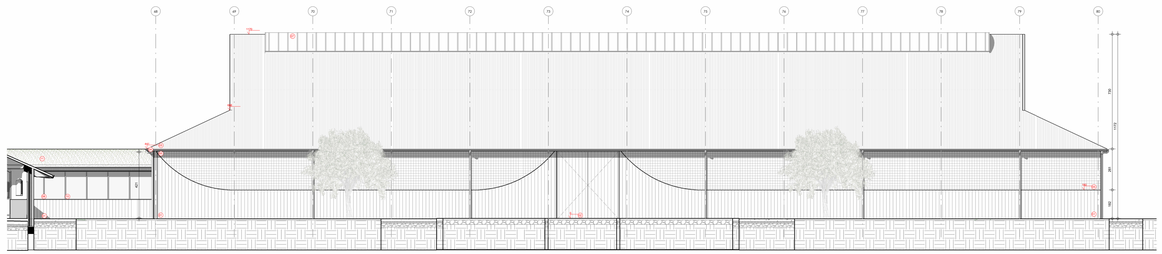


AANZICHT VOORGEVEL CHIRURGIE
1 : 100

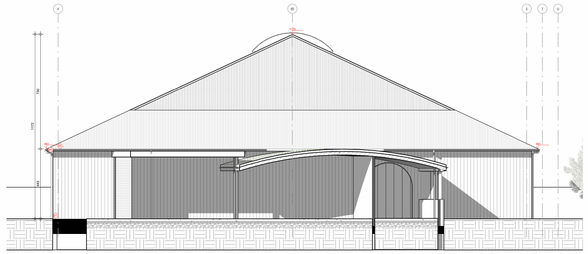


AANZICHT ZIJGEVEL LINKS CHIRURGIE
1 : 100

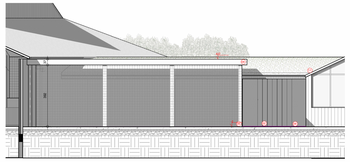

AANZICHT ZIJGEVEL LINKS TUSSENGEBOUW
1 : 100

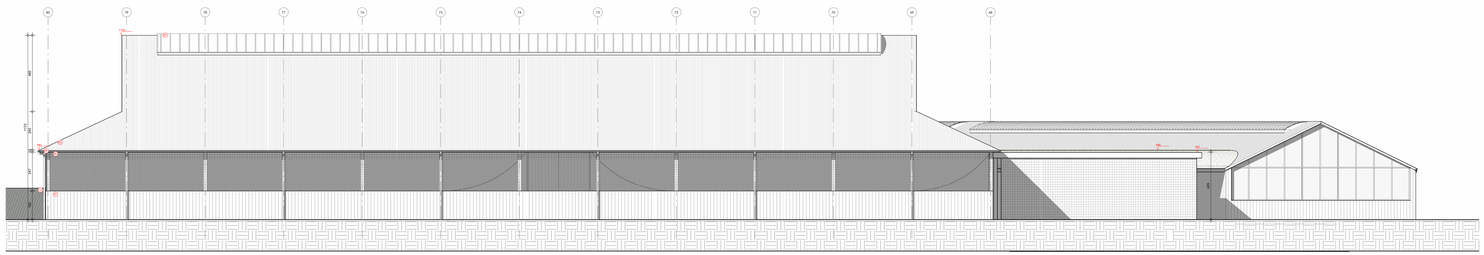

AANZICHT ACHTERGEVEL CHIRURGIE
1 : 100

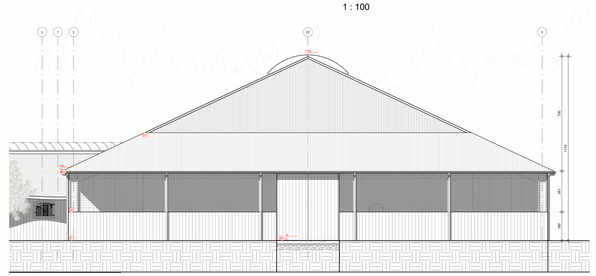

AANZICHT ZIJGEVEL RECHTS CHIRURGIE
1 : 100

LEGENDE MATERIALEN

01 Gevelafwerking Taklusgl gebrand hout - Kleur: bruinzwart
02 Hout - Kleur: naturel
03 Dak Sandwichpaneel golvend - Kleur: zwart
04 Aluminium - Kleur: zwart
05 Windbreeknet - Kleur: zwart semitransparant
06 Staal - Kleur: zwart
07 Polycarbonaatplaat Helder
08 Buitenschrijnwerk aluminium - Kleur: zwart
09 Gevelpaneel - beton - Kleur: grijs
10 Glas transparant
11 Groendak
12 Haag massief

Gevels
BOUWEN VAN EEN PAARDENKLINIEK
Bouwplaats: Oosttraat 1
9030 Oosterkamp

04/23/21
Schaal : 1/50
0 1 2