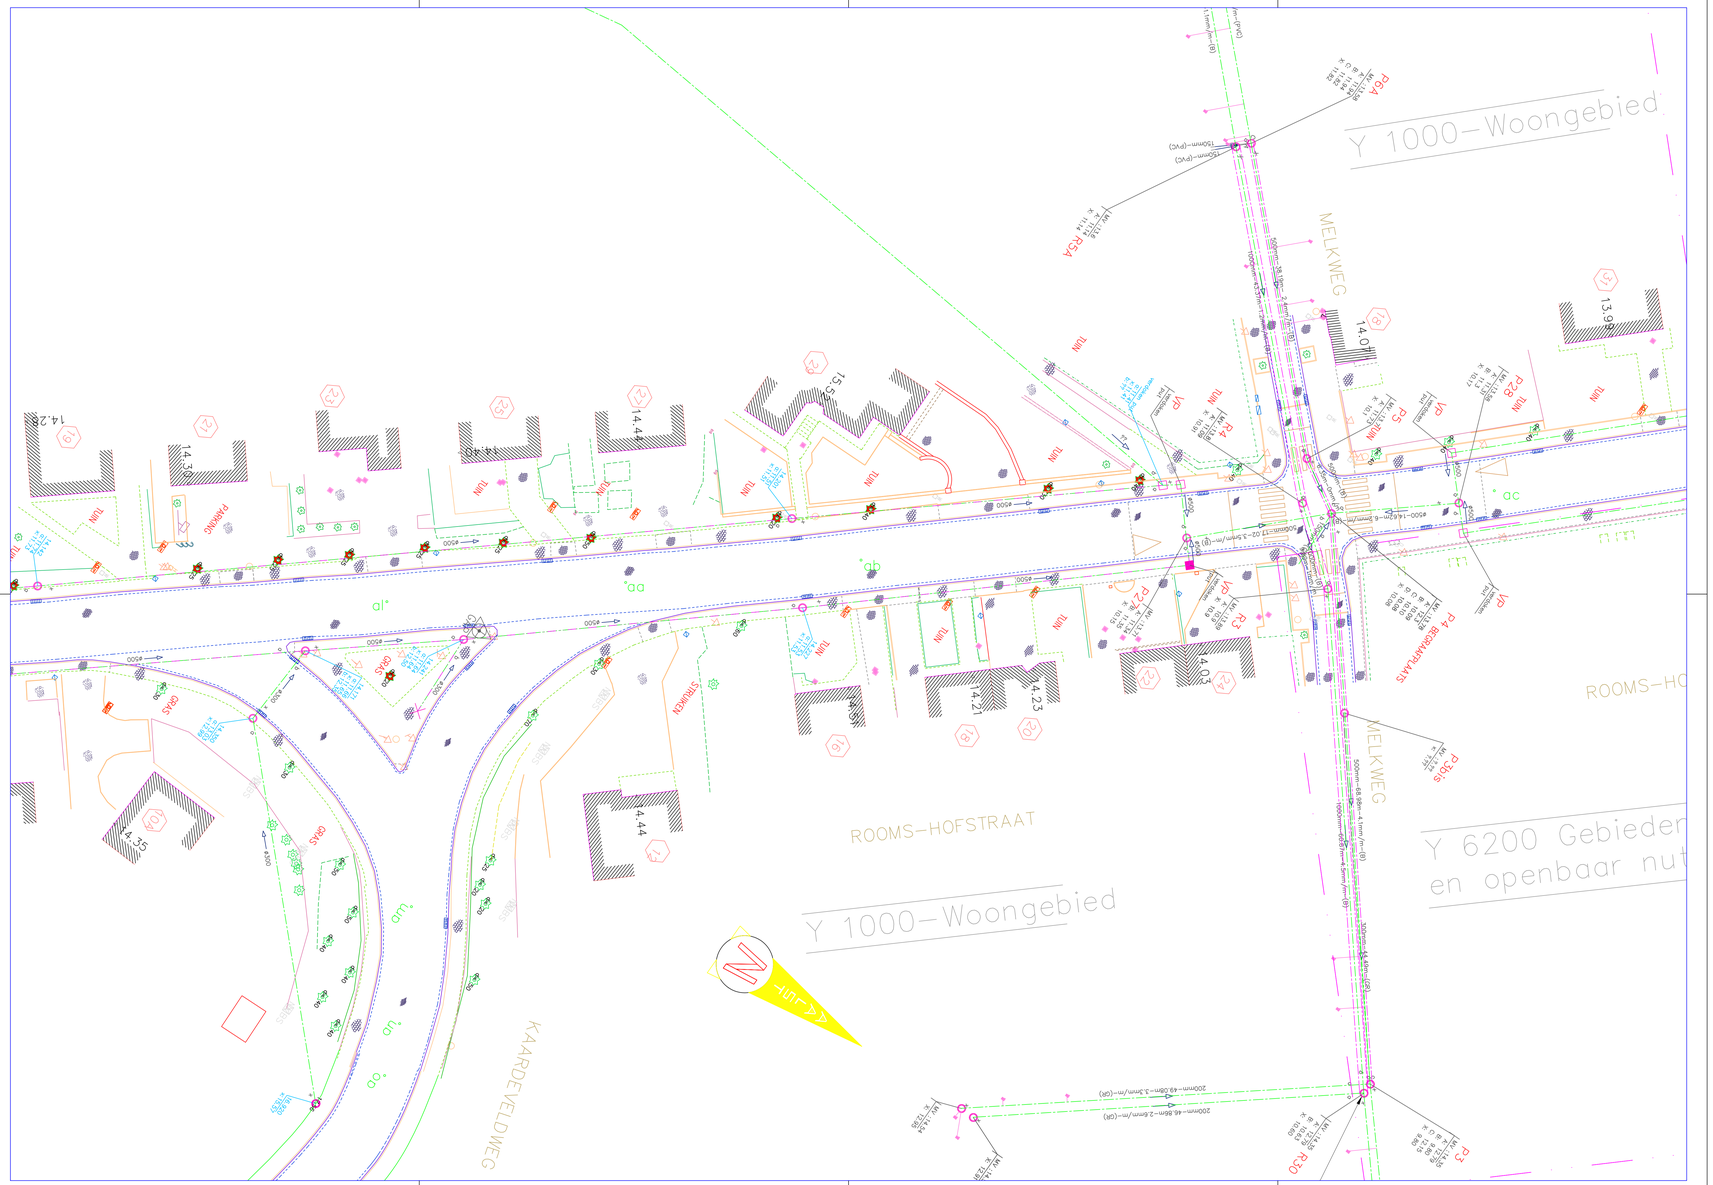

LEGENDE NIEUWE TOESTAND

- Te rooien bomen of struiken
- 40m–Ø400–u1% ontworpen DWA–leiding met inspektieput
- 40m–Ø400–u1% ontworpen RWA–leiding met inspektieput
- uit te breken bestaande riolering met inspe
- IP5 geprefabriceerde inspektieput DWA met num
- GR5 geprefabriceerde inspektieput RWA met num
- K5 Kopmuur

LEGENDE NUTSLEIDINGEN

X:\Doc\MOD–MOW\02_interne_organisatie\01_ICT_GIS_CAD\03_Klip\Legende\Legende_Thema's.jpg

X:\Doc\MOD–MOW\02_interne_organisatie\01_ICT_GIS_CAD\03_Klip\Legende\Legende_Leiding_en_Containerlokaliteitenelementen.jpg

X:\Doc\MOD–MOW\02_interne_organisatie\01_ICT_GIS_CAD\03_Klip\Legende\Legende_Thematypespecifieke_Leidingelementen.jpg

LEGENDE BESTAANDE TOESTAND

monoliet	kilometerpaal
rij monolieten	hectometerpaal
bloembak	knipperlicht
blustoestel	wegwijzer
lichtsignaal auto	signalisatiepaal algemeen
,, voetganger	plaatsnaam
haag	paal signalisatie publiciteit
loofboom	fietsstalling
naaldboom	signalisatiepaal openbaar vervoer
fruitboom	kabine of kast verkeerssteken
bomenrij loofbomen	,, verlichting
bomenrij naaldbomen	,, alarm(politie,brandweer)
bomenrij fruitbomen	paal laagspanning
dorpelpeil huis	,, hoogspanning
dorpelpeil garage	paal openbare verlichting
watertoren	mast hoogspanning
watermolen	kwa verharding (klassiek)
windmolen	kwa verharding (fluisterasfalt)
eredienstgebouw	cementbetonverharding
kapel	kasseiverharding
prikkeldraad	andere natuursteenverharding
glodde draad	verharding in betonstraatstenen
prikkeldraad met betonpalen	verharding in betontegels
glodde draad met betonpalen	steenslagverharding
betonpalen en –platen	dolomietverharding
muurtje in metselwerk	windrad
houtafsluiting	vloggermast
vangrail	straatkap/merksteen water
metaal	kabine of kast water
scharnierpunt hek/poort	straatkap/merksteen gas
brandstofpomp	kabine of kast gas
hijskraan	straatkap/merksteen elektriciteit
reflectorpaaltje	kabine of kast elektriciteit
parkingmeter	straatkap/merksteen radio/T.V.
openbaar toilet	kabine of kast radio/T.V.
zitbank	straatkap/merksteen telefoon
krantenkiosk	kabine of kast telefoon
bushokje	straatkap/merksteen zuurstof
noodtelefoon	kabine of kast zuurstof
telefooncel	straatkap/merksteen diversen
brievenbus	kabine of kast diversen
monument	rioleringsdeksel inspectieput
meerpaal	waterslikker–straatkolk
vuilnisbak	bovengrondse brandkraan
	deksel brandkraan

Stad Aalst

OOST–VLAANDEREN AALST

RIOLERINGSWERKEN MET AANSLUITEND WEGENWERKEN IN DE KEPPESTAAT, KORTE KEPPESTRAAT ROOMSHOFSTRAAT TE EREMBODEGEM–AALST

BESTAANDE TOESTAND + LON + ONTWORPEN RIOLERING GRONDPLAN 6

Roomshofstraat tussen Kaardeveldweg en Melkweg

Nr.	Datum	Historiek	Get.
3	08–11–2016	Aanbestedingsdossier	KDP
2	09–05–2016	Ontwerpfase riolering en wegenis	KDP
1	10–12–2015	Voorontwerp	KDP

projectingenieurs: Ing. Jan De Mette; Ing. Hans Van Langenhove

Opgemaakt door het diensthoofd: Ing. Eddy Thijs

Gezien en goedgekeurd door de directeur MOD: ir. Nico Rottiers

Gezien om als bijlage gevoegd te worden bij de beraadslaging van de gemeenteraad van heden Aalst, de

stadssecretaris

Studiebureau
Stad Aalst
dienst Mobiliteit en openbare werken
Werf 9 – 9300 Aalst
Tel. 053 77 9300

GEBRUIKTE EENHEDEN: Lengtematen Meter

Nummer: 1707	Schaal: 1/250	Opp.: 0,75 m²	Plannen: 6/19

O:\Users\jbekempower\appdata\local\temp\AcPublish_8912\2016-04_Ontwerp_Keppestraat.dwg