




Dwarsprofiel 01  
Vergelijkingsvlak  
16.00 m T.A.W.

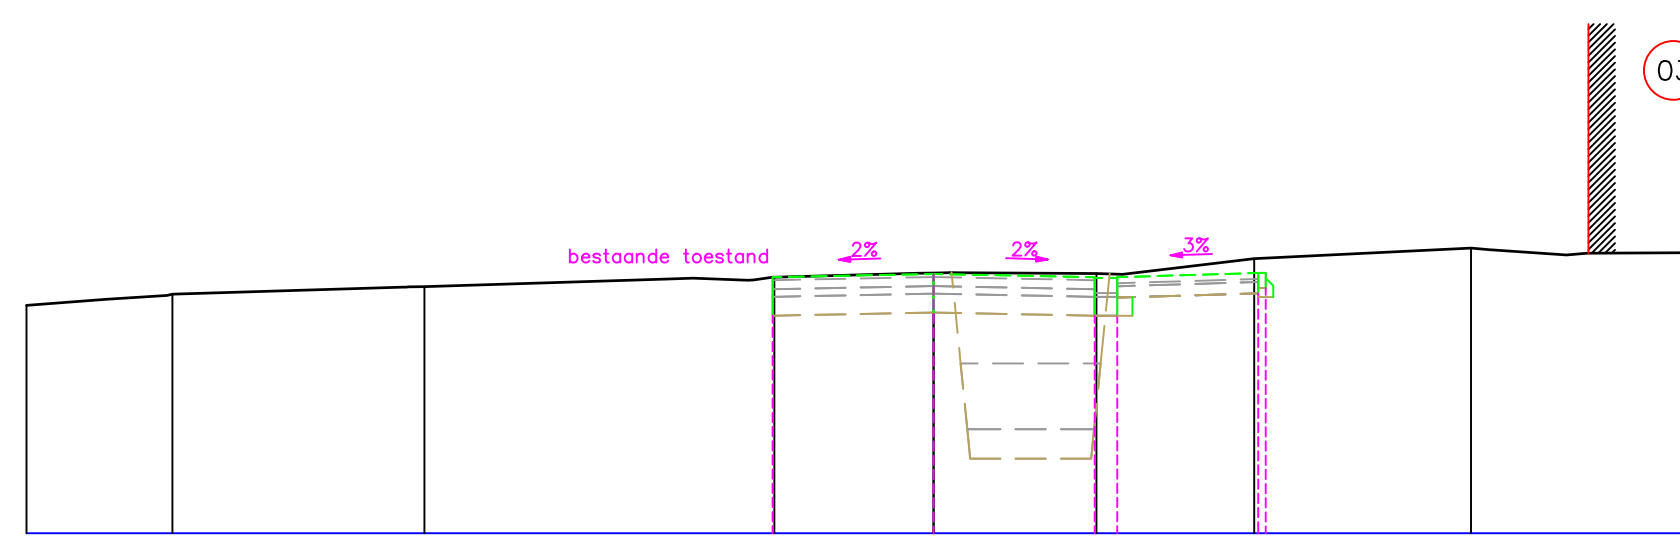

Dwarsprofiel 02  
Vergelijkingsvlak  
16.00 m T.A.W.

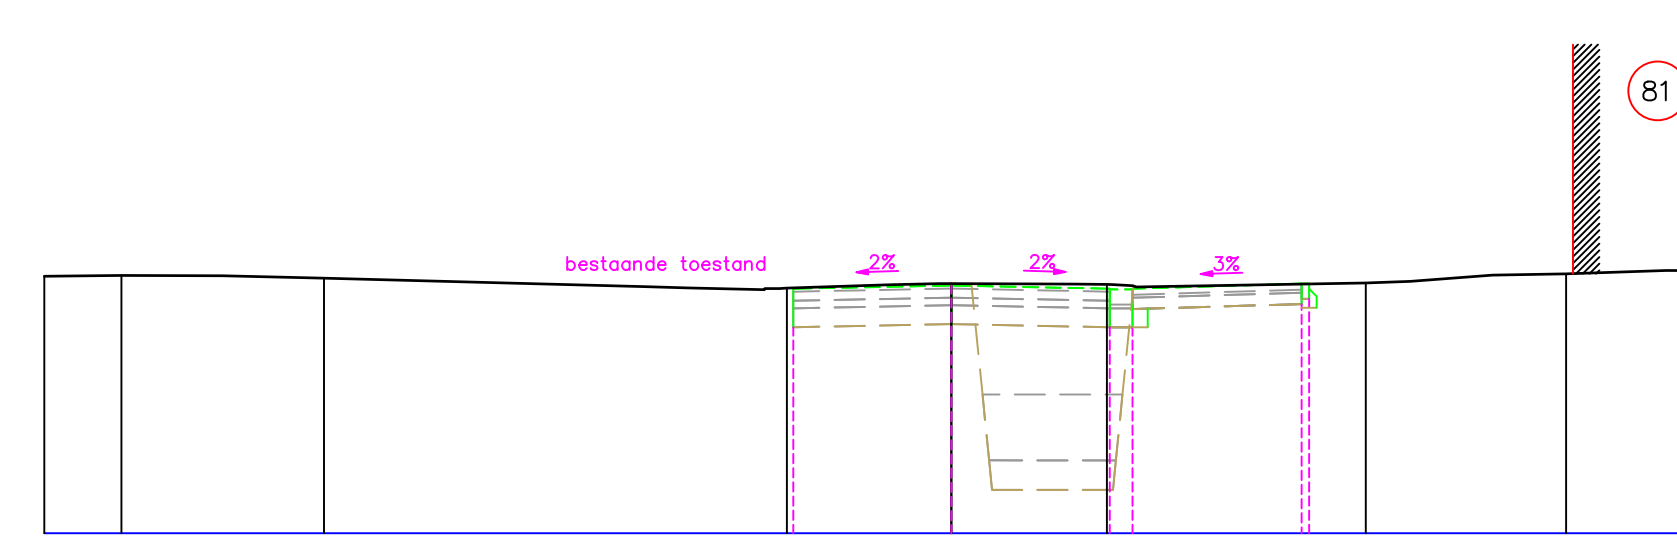


Dwarsprofiel 03  
Vergelijkingsvlak  
16.00 m T.A.W.

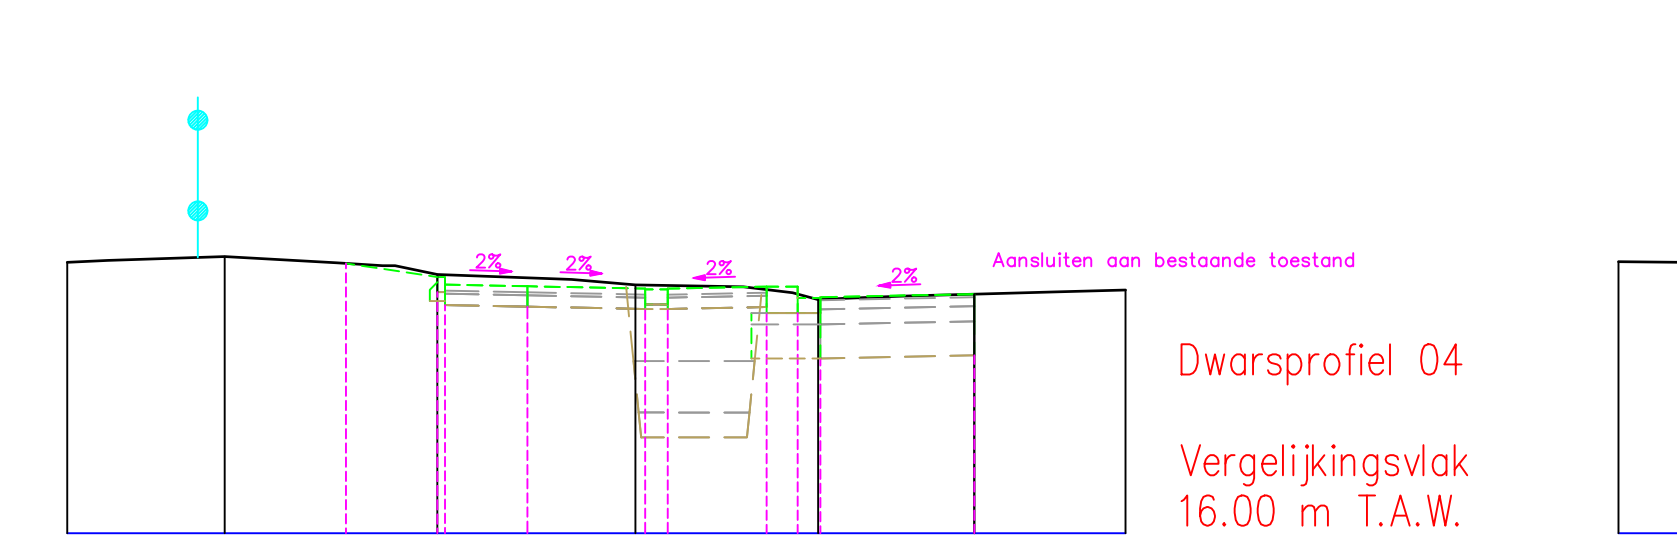


Dwarsprofiel 04  
Vergelijkingsvlak  
16.00 m T.A.W.




Dwarsprofiel 05  
Vergelijkingsvlak  
15.00 m T.A.W.

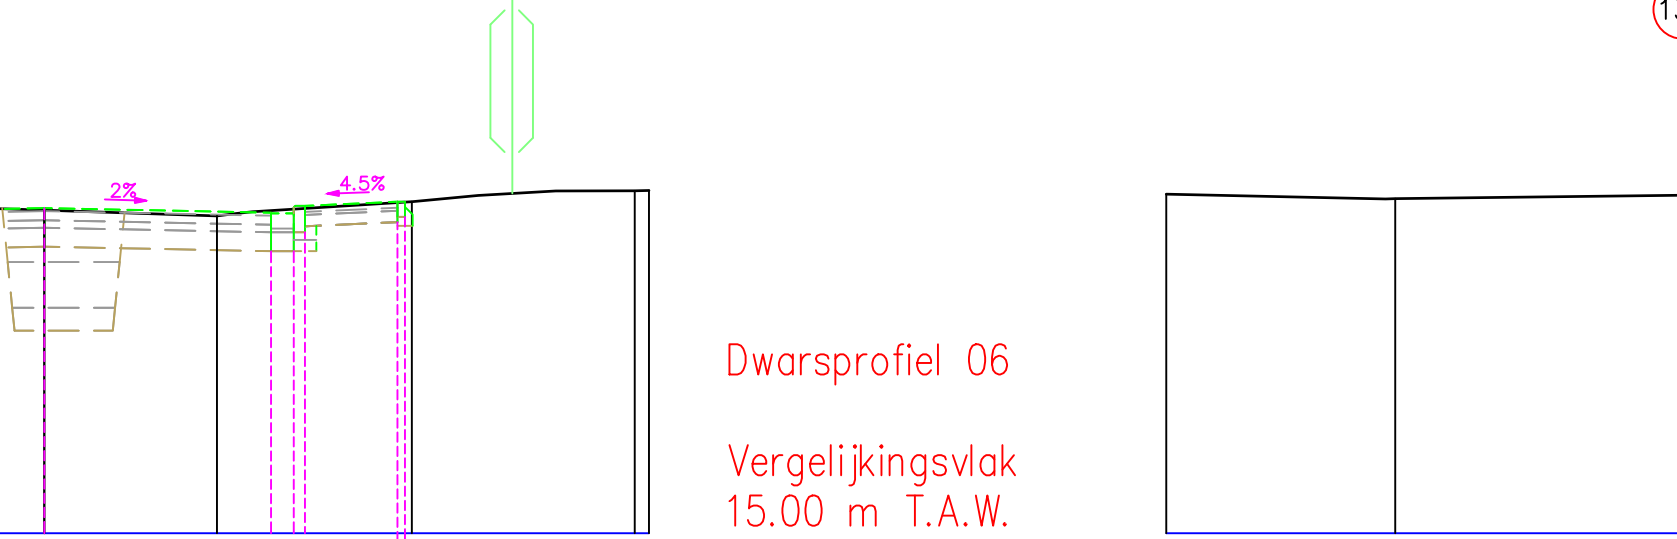


Dwarsprofiel 06  
Vergelijkingsvlak  
15.00 m T.A.W.

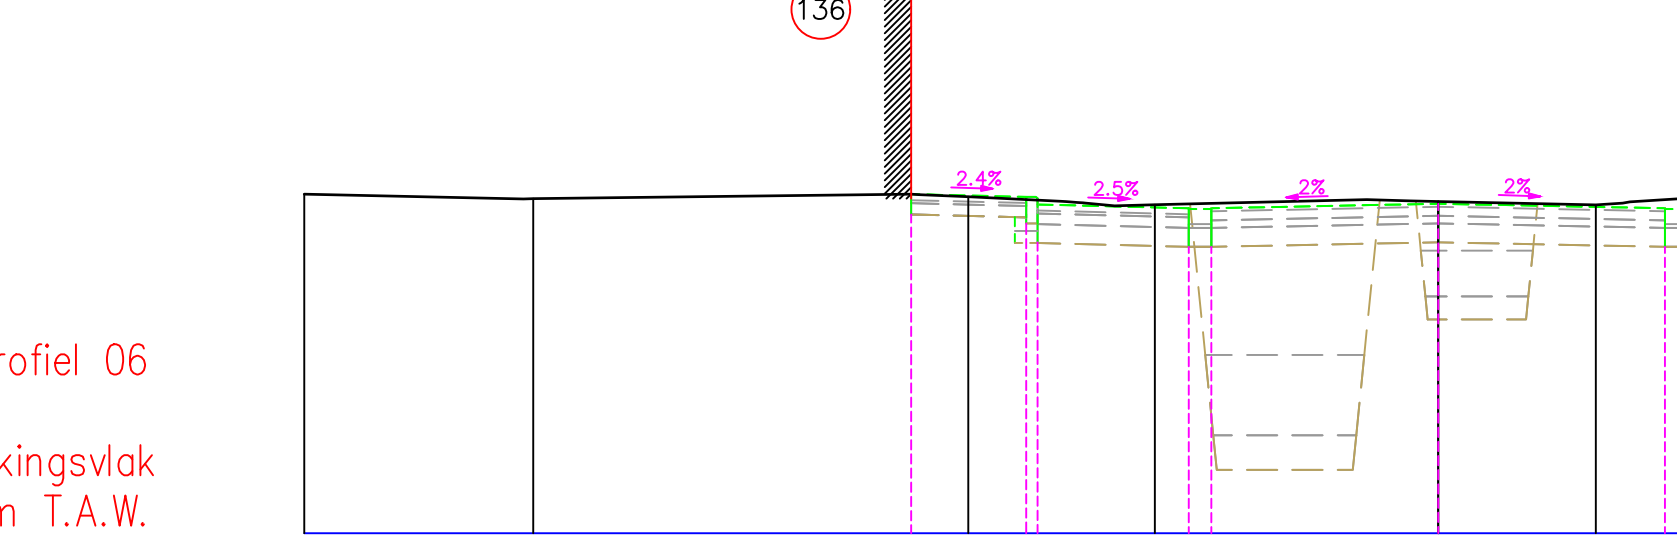


Dwarsprofiel 07  
Vergelijkingsvlak  
15.00 m T.A.W.

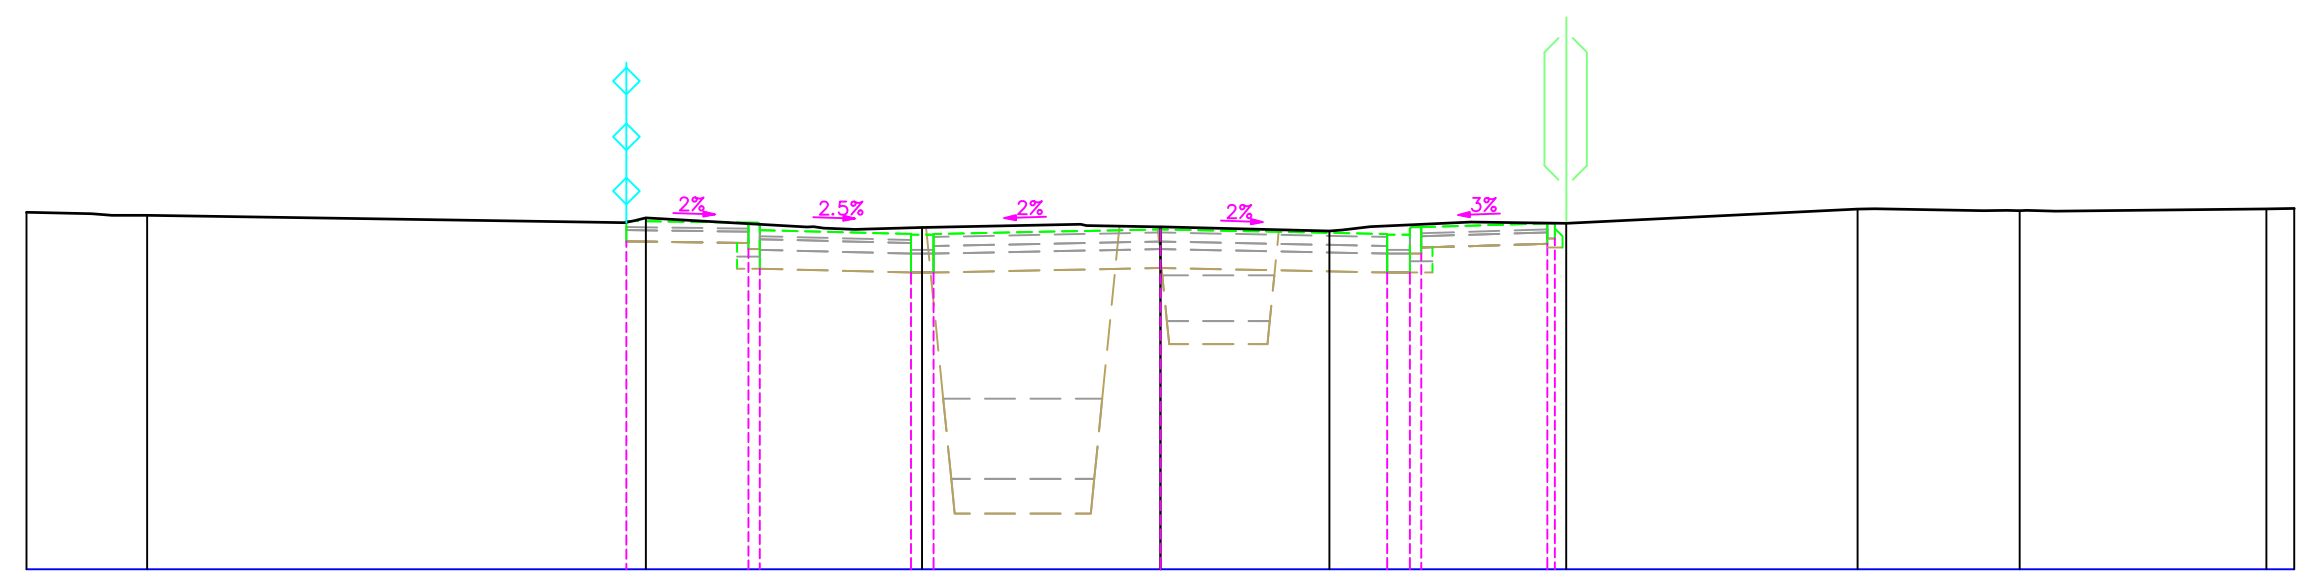


Dwarsprofiel 08  
Vergelijkingsvlak  
15.00 m T.A.W.

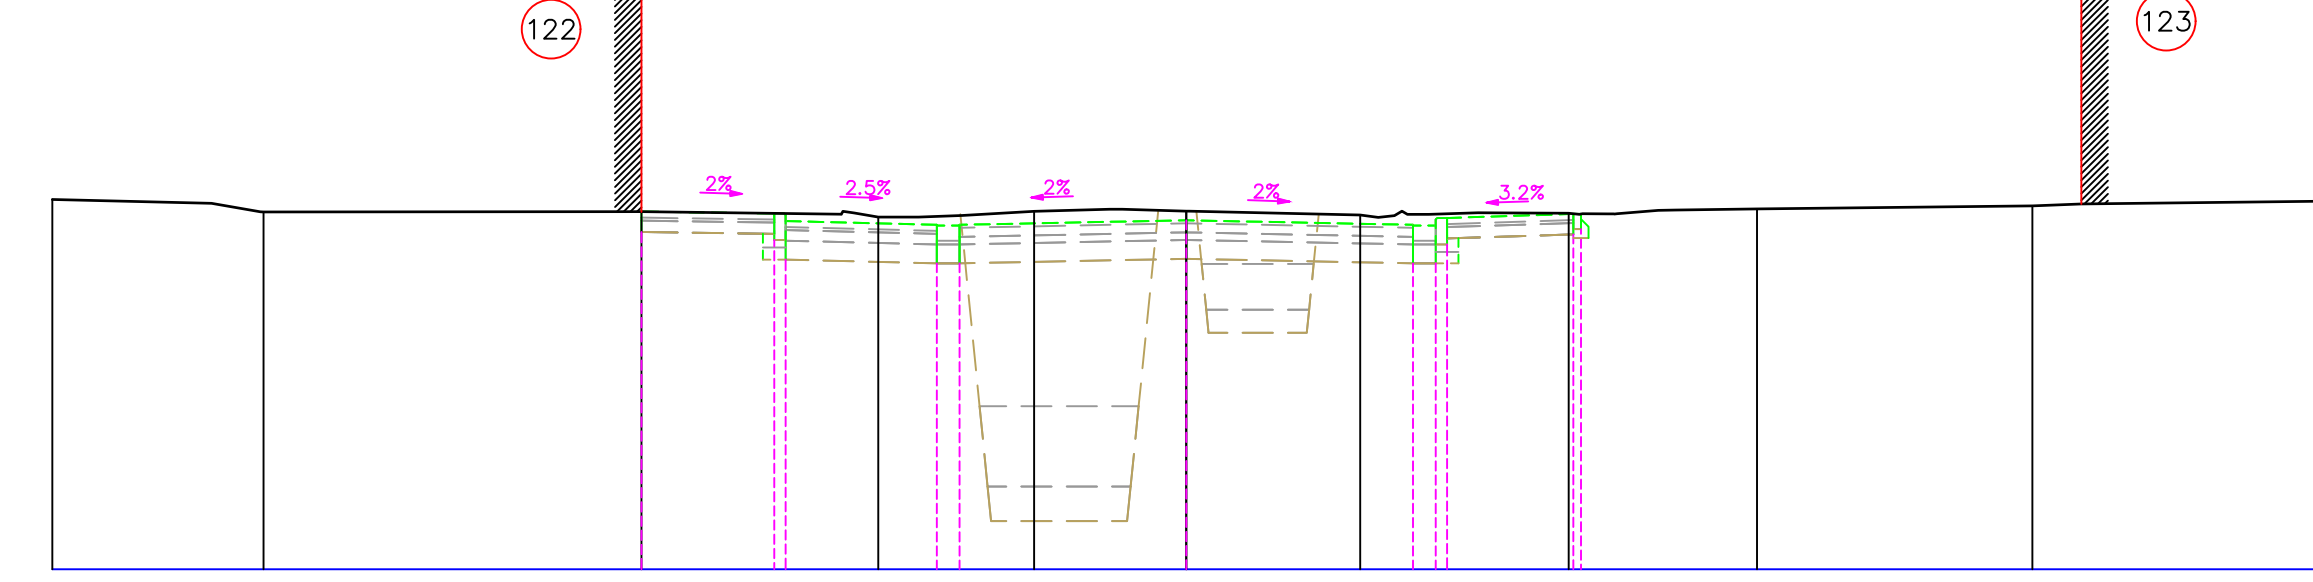


Dwarsprofiel 09  
Vergelijkingsvlak  
15.00 m T.A.W.

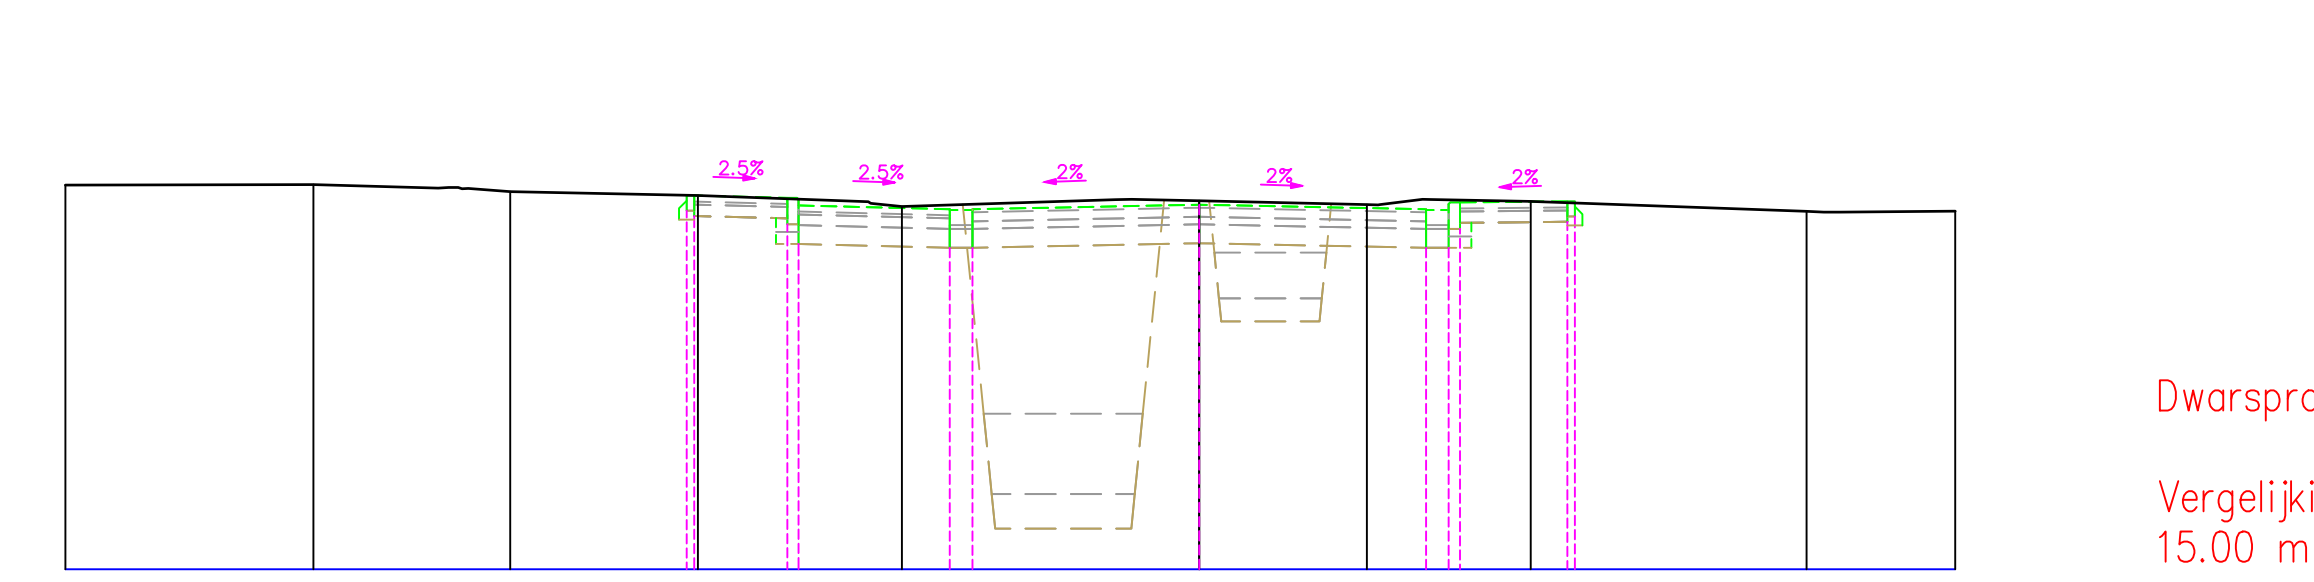


Dwarsprofiel 10  
Vergelijkingsvlak  
15.00 m T.A.W.

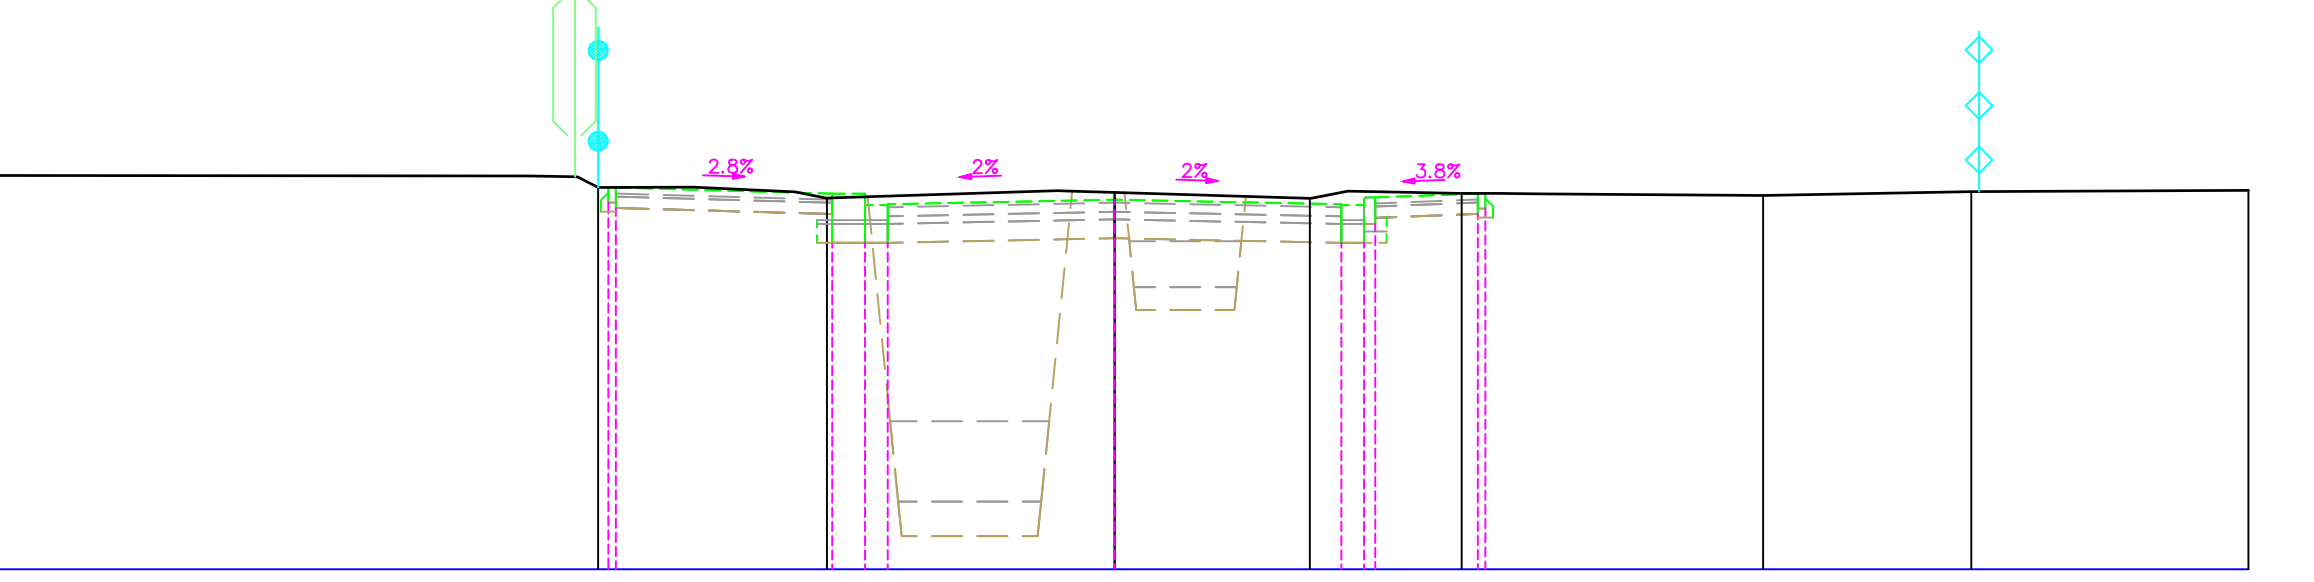


Dwarsprofiel 11  
Vergelijkingsvlak  
15.00 m T.A.W.

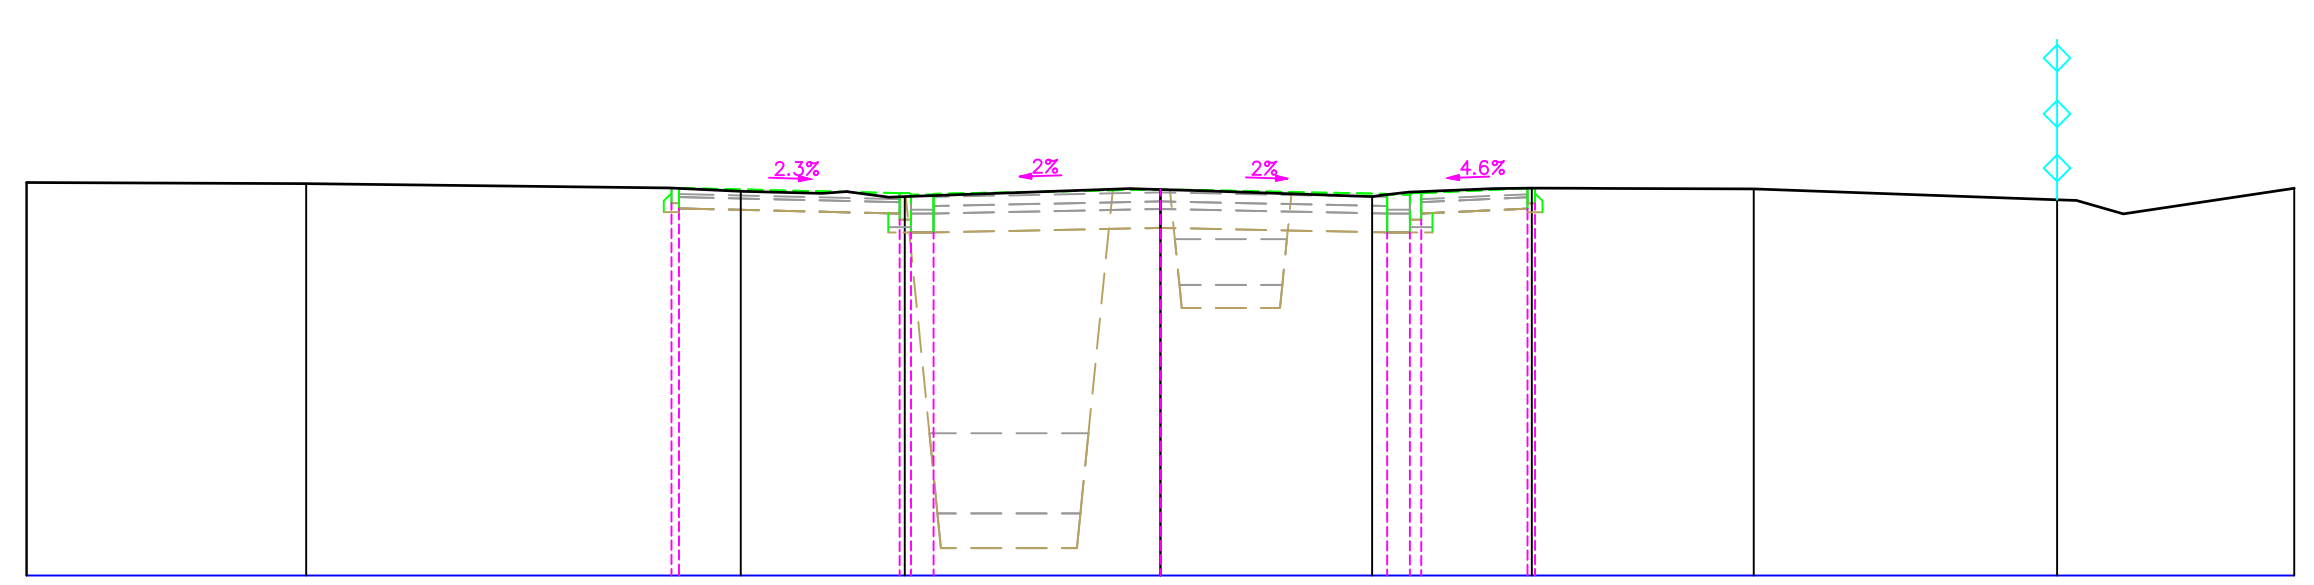


Dwarsprofiel 12  
Vergelijkingsvlak  
15.00 m T.A.W.

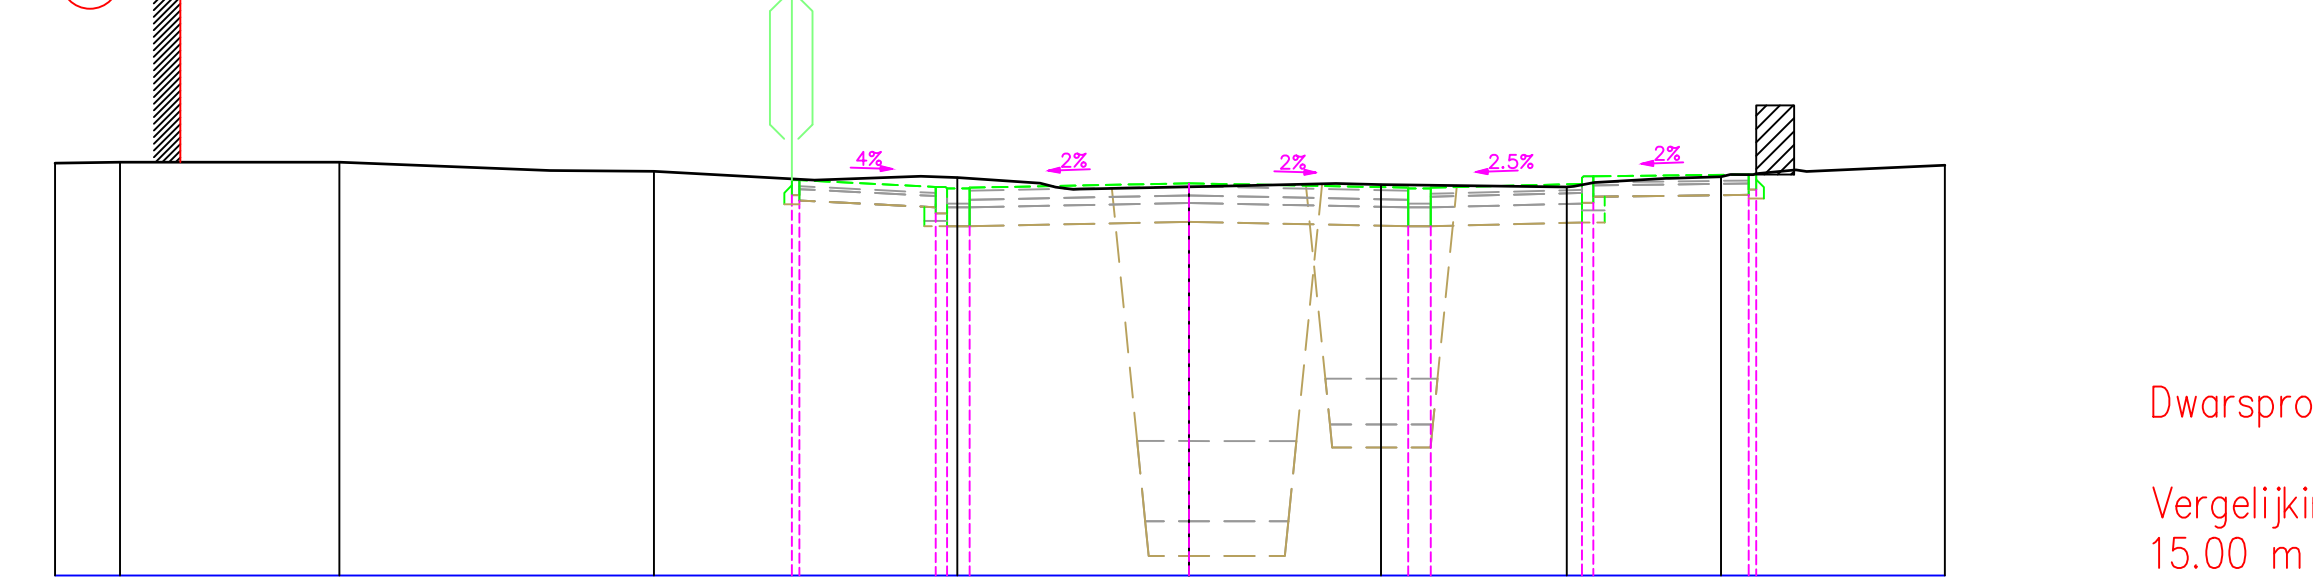


Dwarsprofiel 13  
Vergelijkingsvlak  
15.00 m T.A.W.

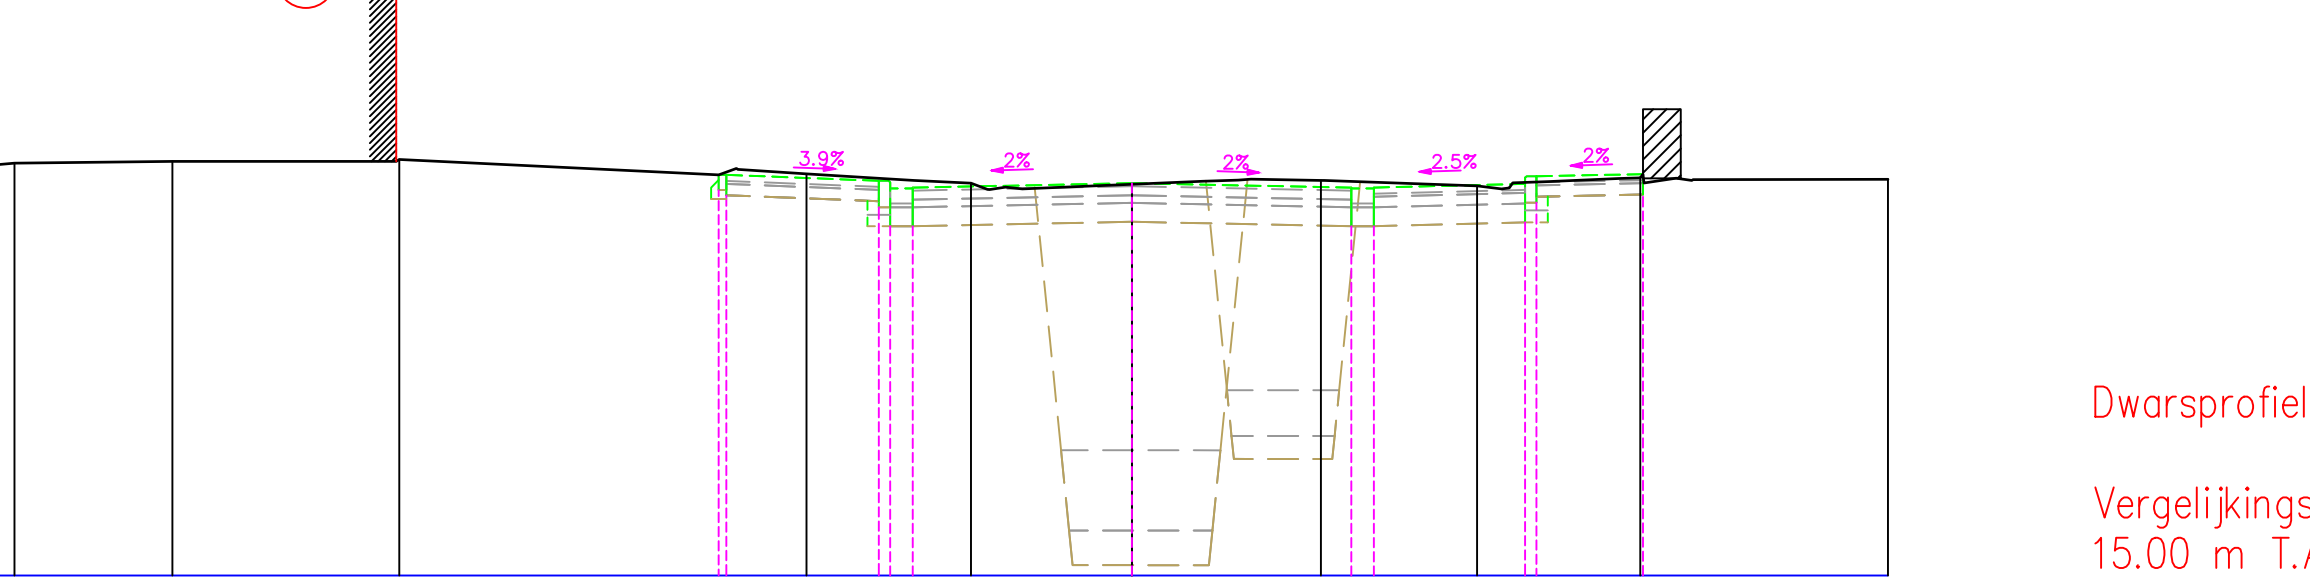


Dwarsprofiel 14  
Vergelijkingsvlak  
15.00 m T.A.W.

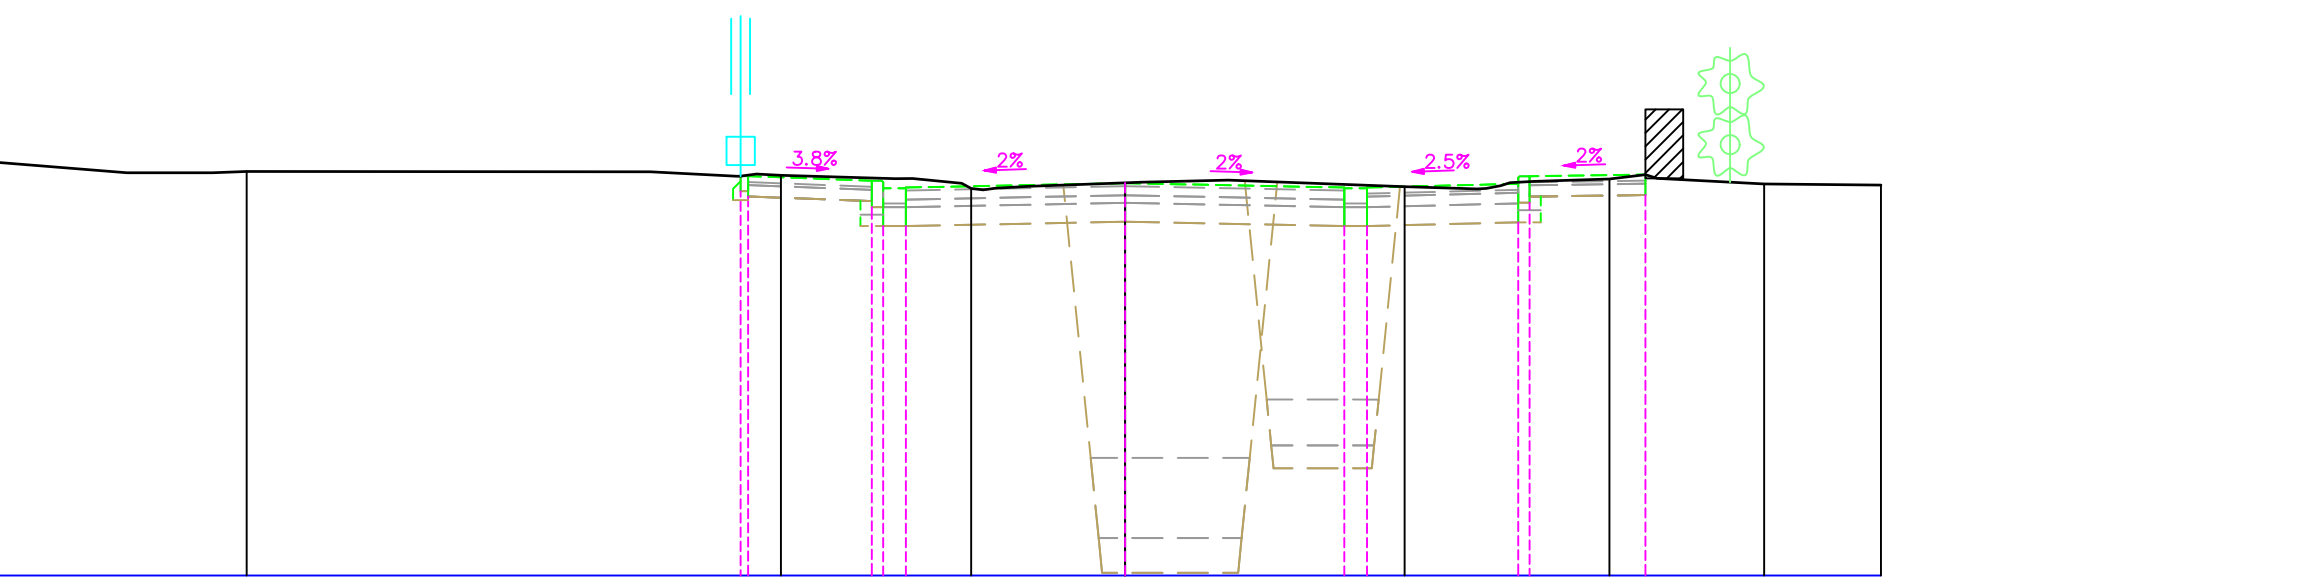


Dwarsprofiel 15  
Vergelijkingsvlak  
15.00 m T.A.W.

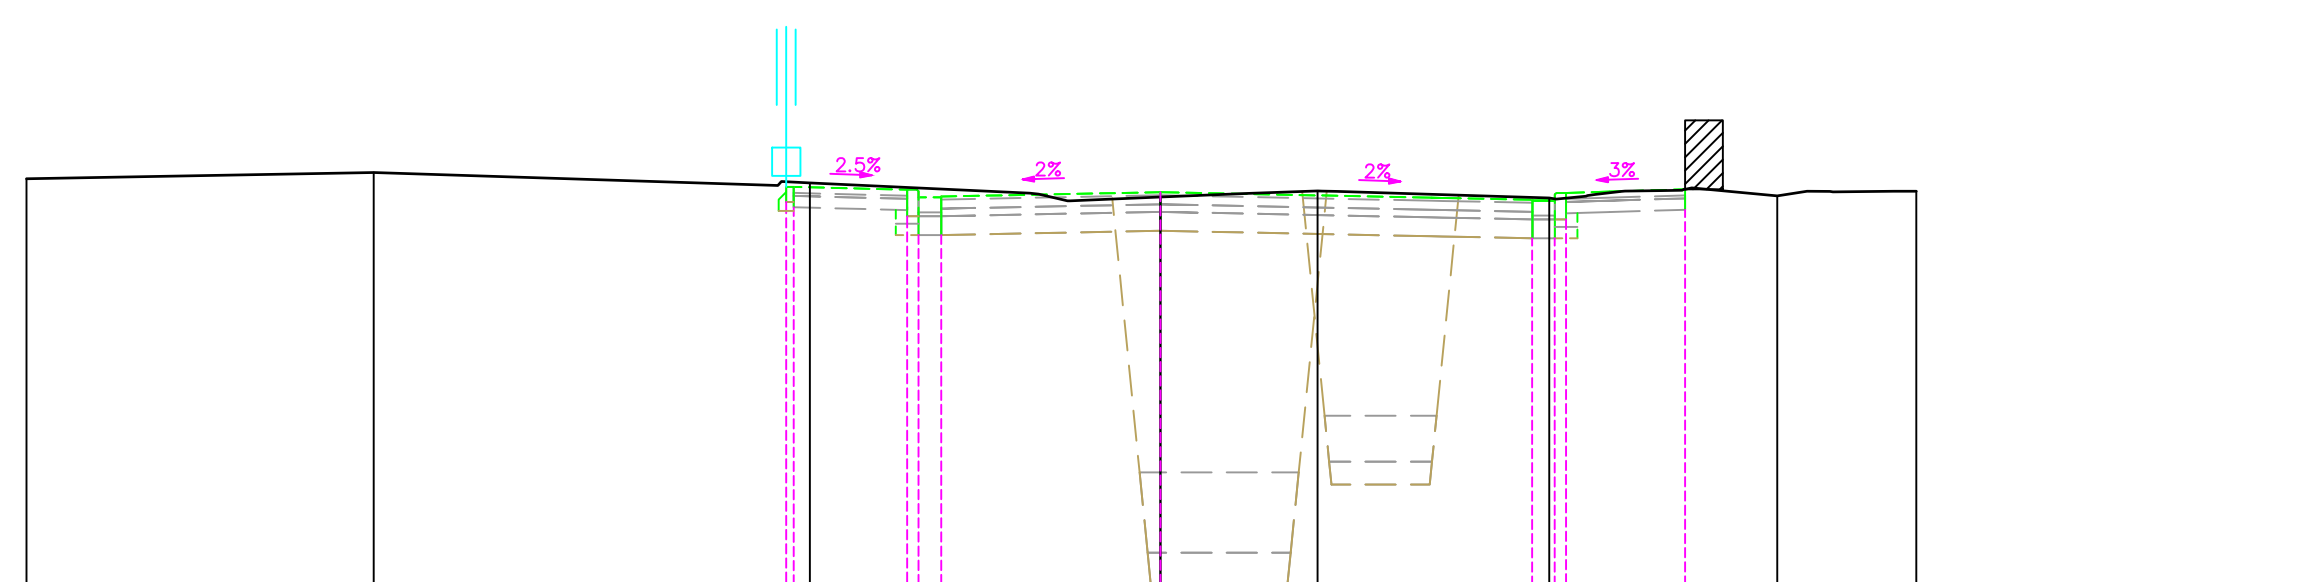

Dwarsprofiel 16  
Vergelijkingsvlak  
14.00 m T.A.W.

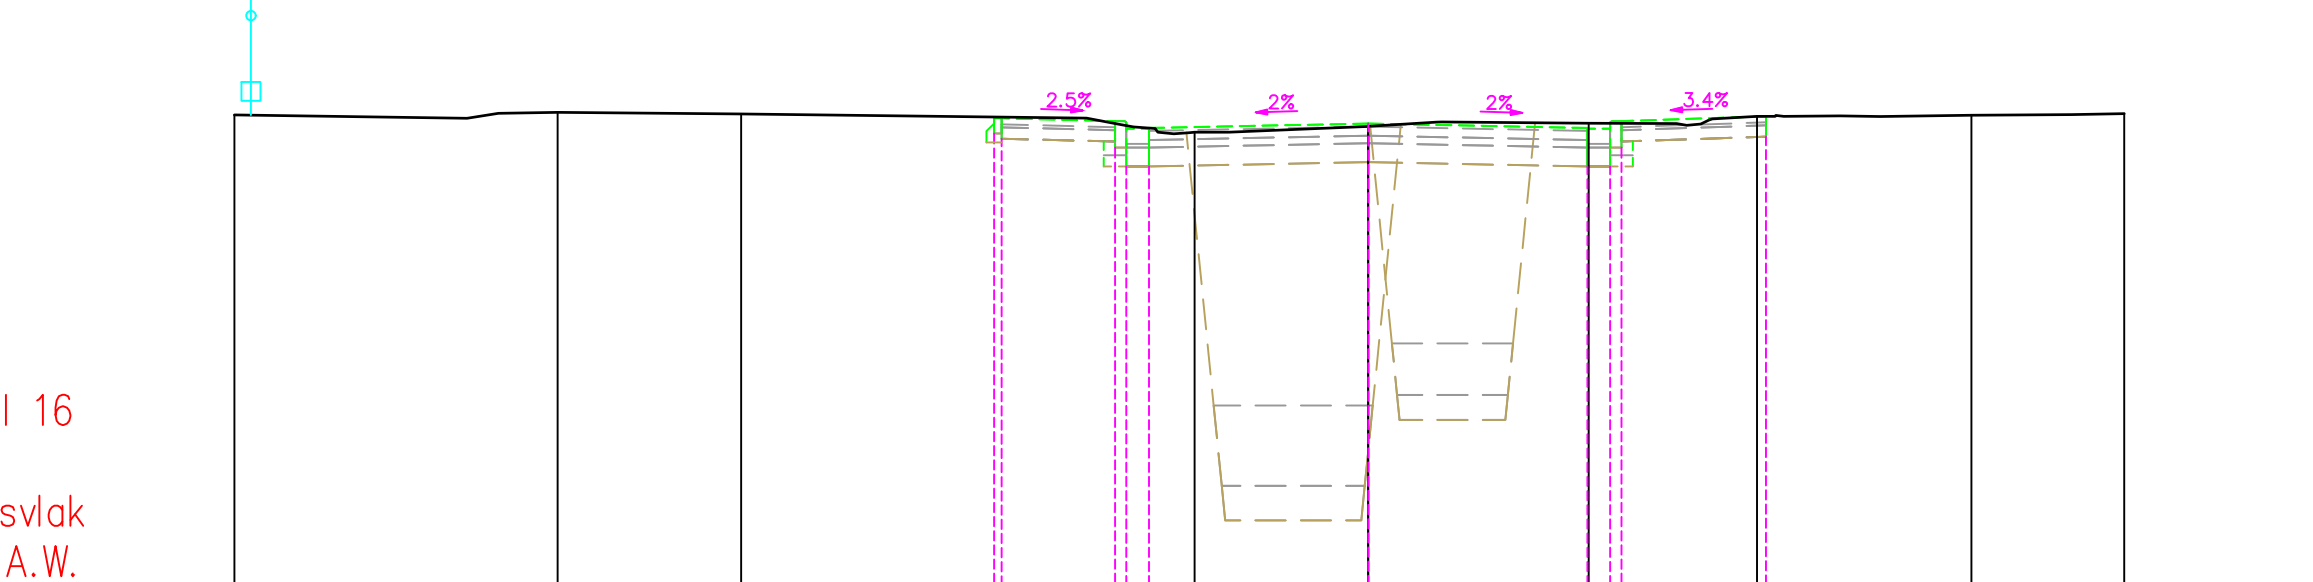

Dwarsprofiel 17  
Vergelijkingsvlak  
14.00 m T.A.W.

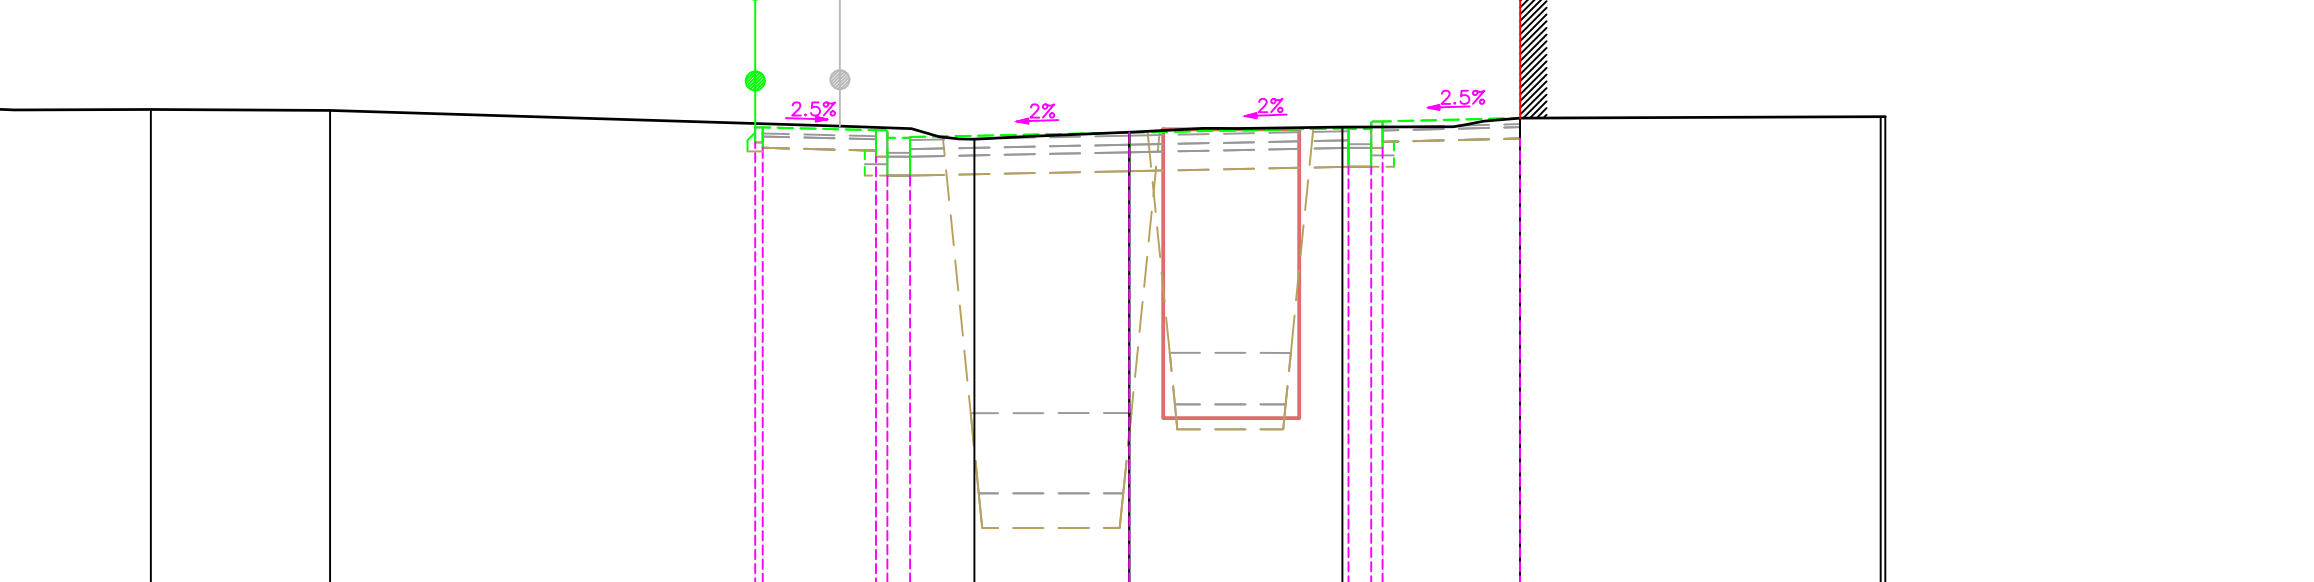

Stad Aalst

OOST-VLAANDEREN  
AALST

RIOLERINGSWERKEN MET AANSLUITEND  
WEGENWERKEN IN DE KEPPESTAAT, KORTE KEPPESTRAAT  
ROOMSHOFSTRAAT TE EREMBODEGEM-AALST

DWARSPROFIELEN 1 TOT EN MET 17

3	08-11-2016	Aanbestedingsdossier	KDP
2	09-05-2016	Ontwerpfase riolerings en wegen	KDP
1	10-12-2015	Voorontwerp	KDP

Nr.	Datum	Historiek	Get.

projectingenieurs: Opgemaakt door het diensthoofd/Gezien en goedgekeurd door de directeur MOD

Ing. Jan De Mette  
Ing. Hans Van Langenhove

Ing. Eddy Thijs  
ir. Nico Rottiers

Gezien om als bijlage gevoegd te worden bij de  
beraadslaging van de gemeenteraad van heden Aalst, de

Studiebureau  
Stad Aalst  
dienst Mobiliteit en openbare werken  
Welf 9 - 9300 Aalst  
Tel. 053 77 9300

stadsecretaris: GEBRUIKERSHOUDELIJKE Meter

Nummer: 1707    Schaal: 1/100    Opp.: 1.00 m<sup>2</sup>    Planen: 15/19