



DOORSNEDE  
KEPPESTRAAT

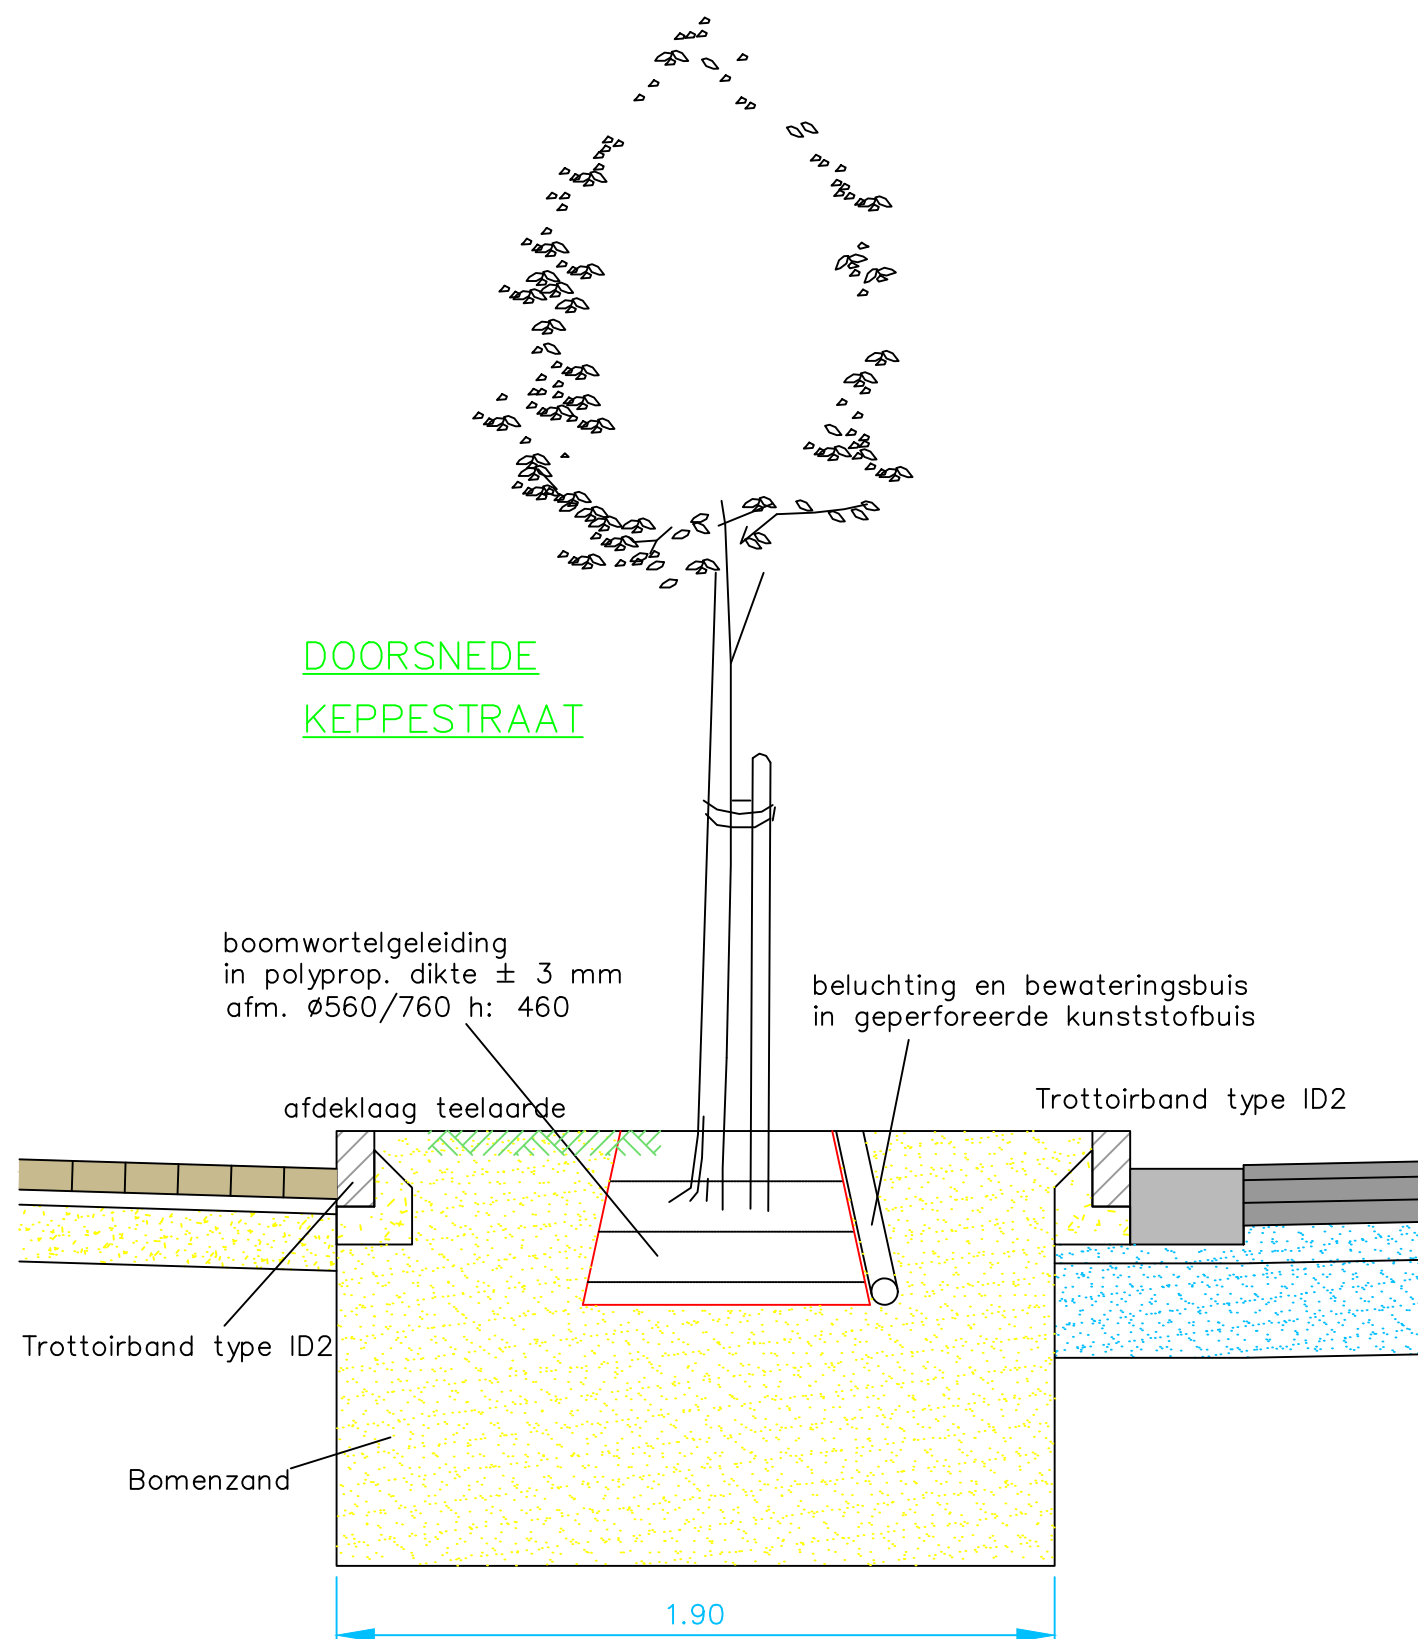

DOORSNEDE  
ROOMSHOFSTRAAT

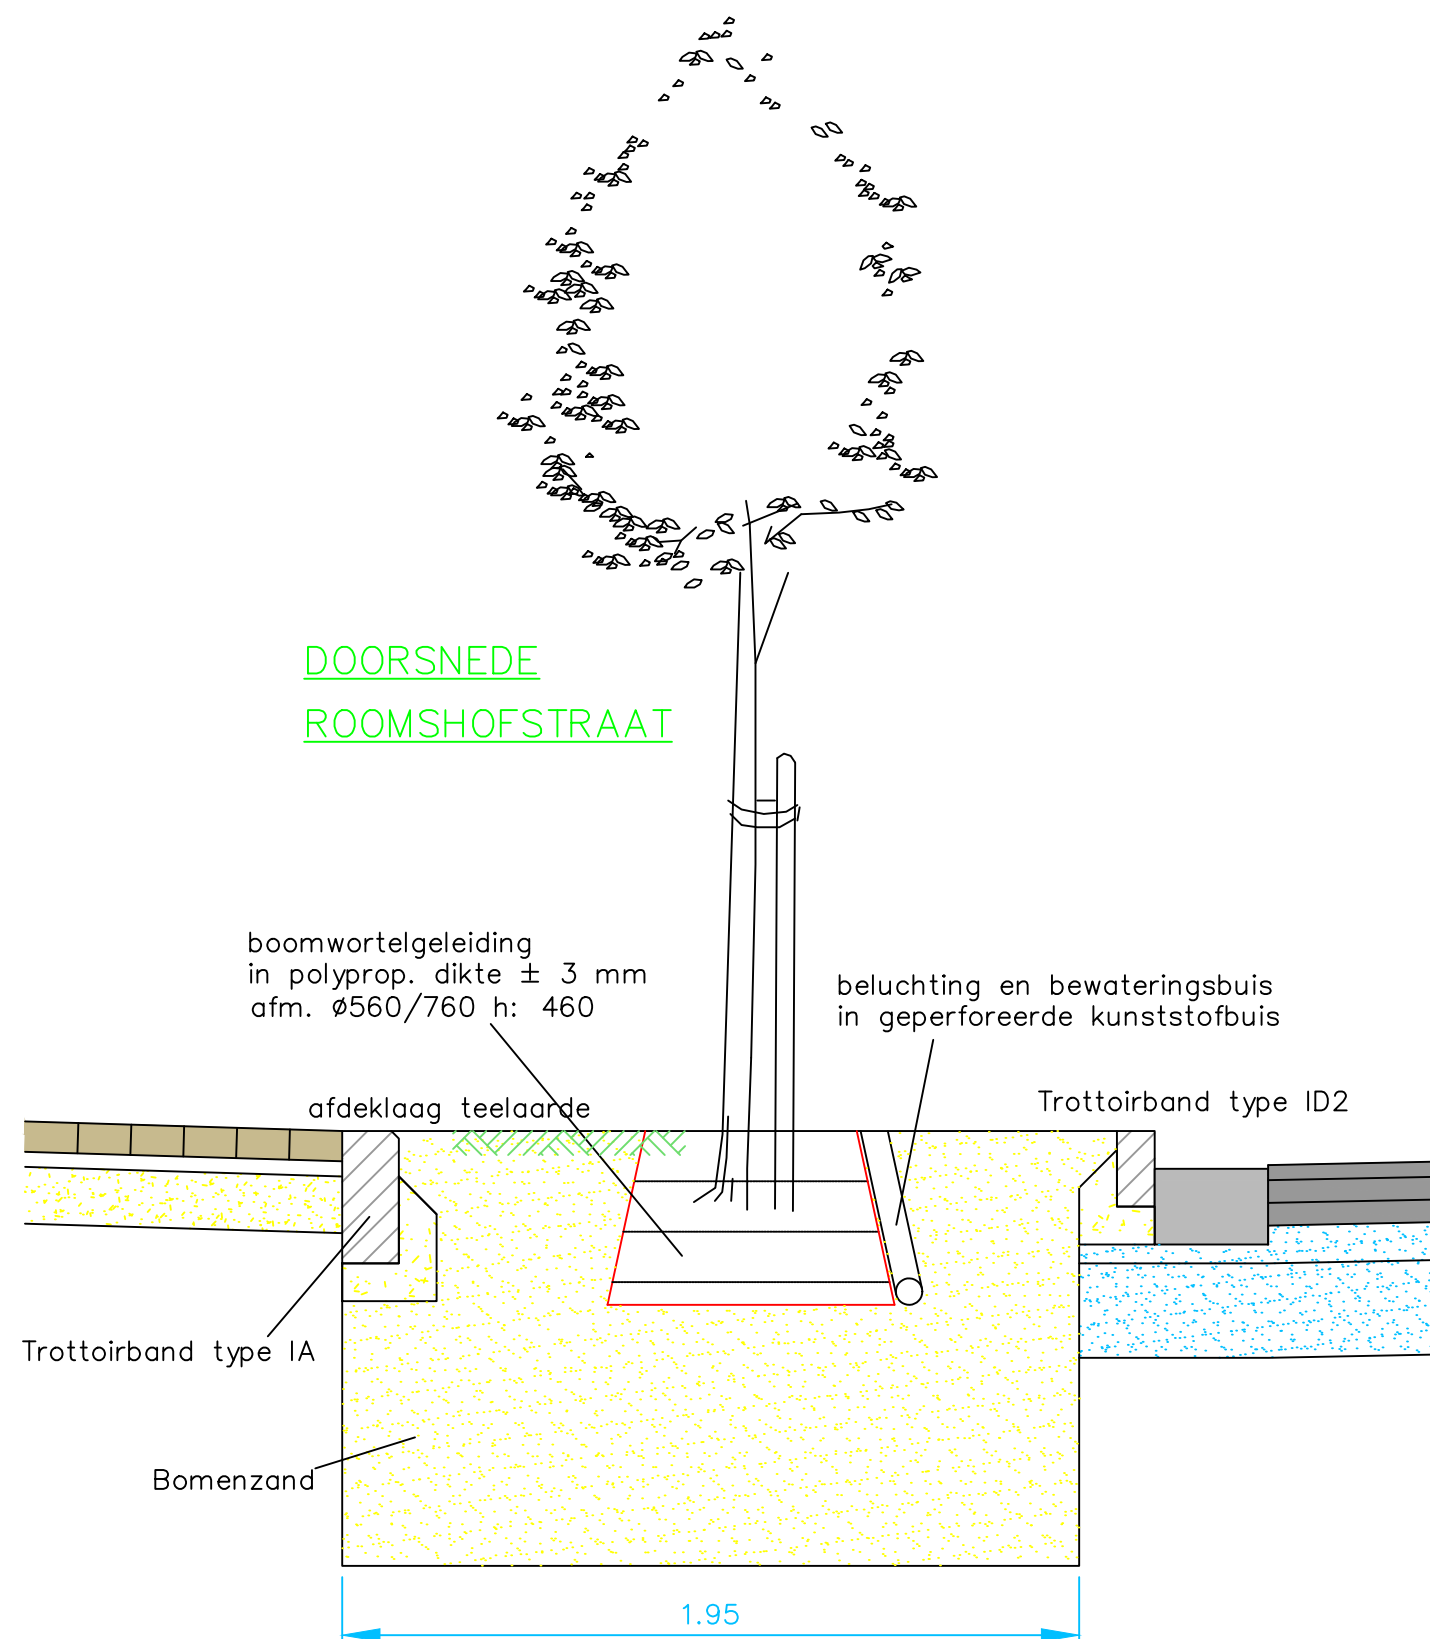

BOOMGATEN MET WORTELGELEIDING

1707

RIOLERINGSWERKEN MET AANSLUITEND  
WEGENWERKEN IN DE KEPPESTAAT, KORTE KEPPESTRAAT EN  
ROOMSHOFSTRAAT TE EREMBODEGEM-AALST

Schaal:  
1/20