


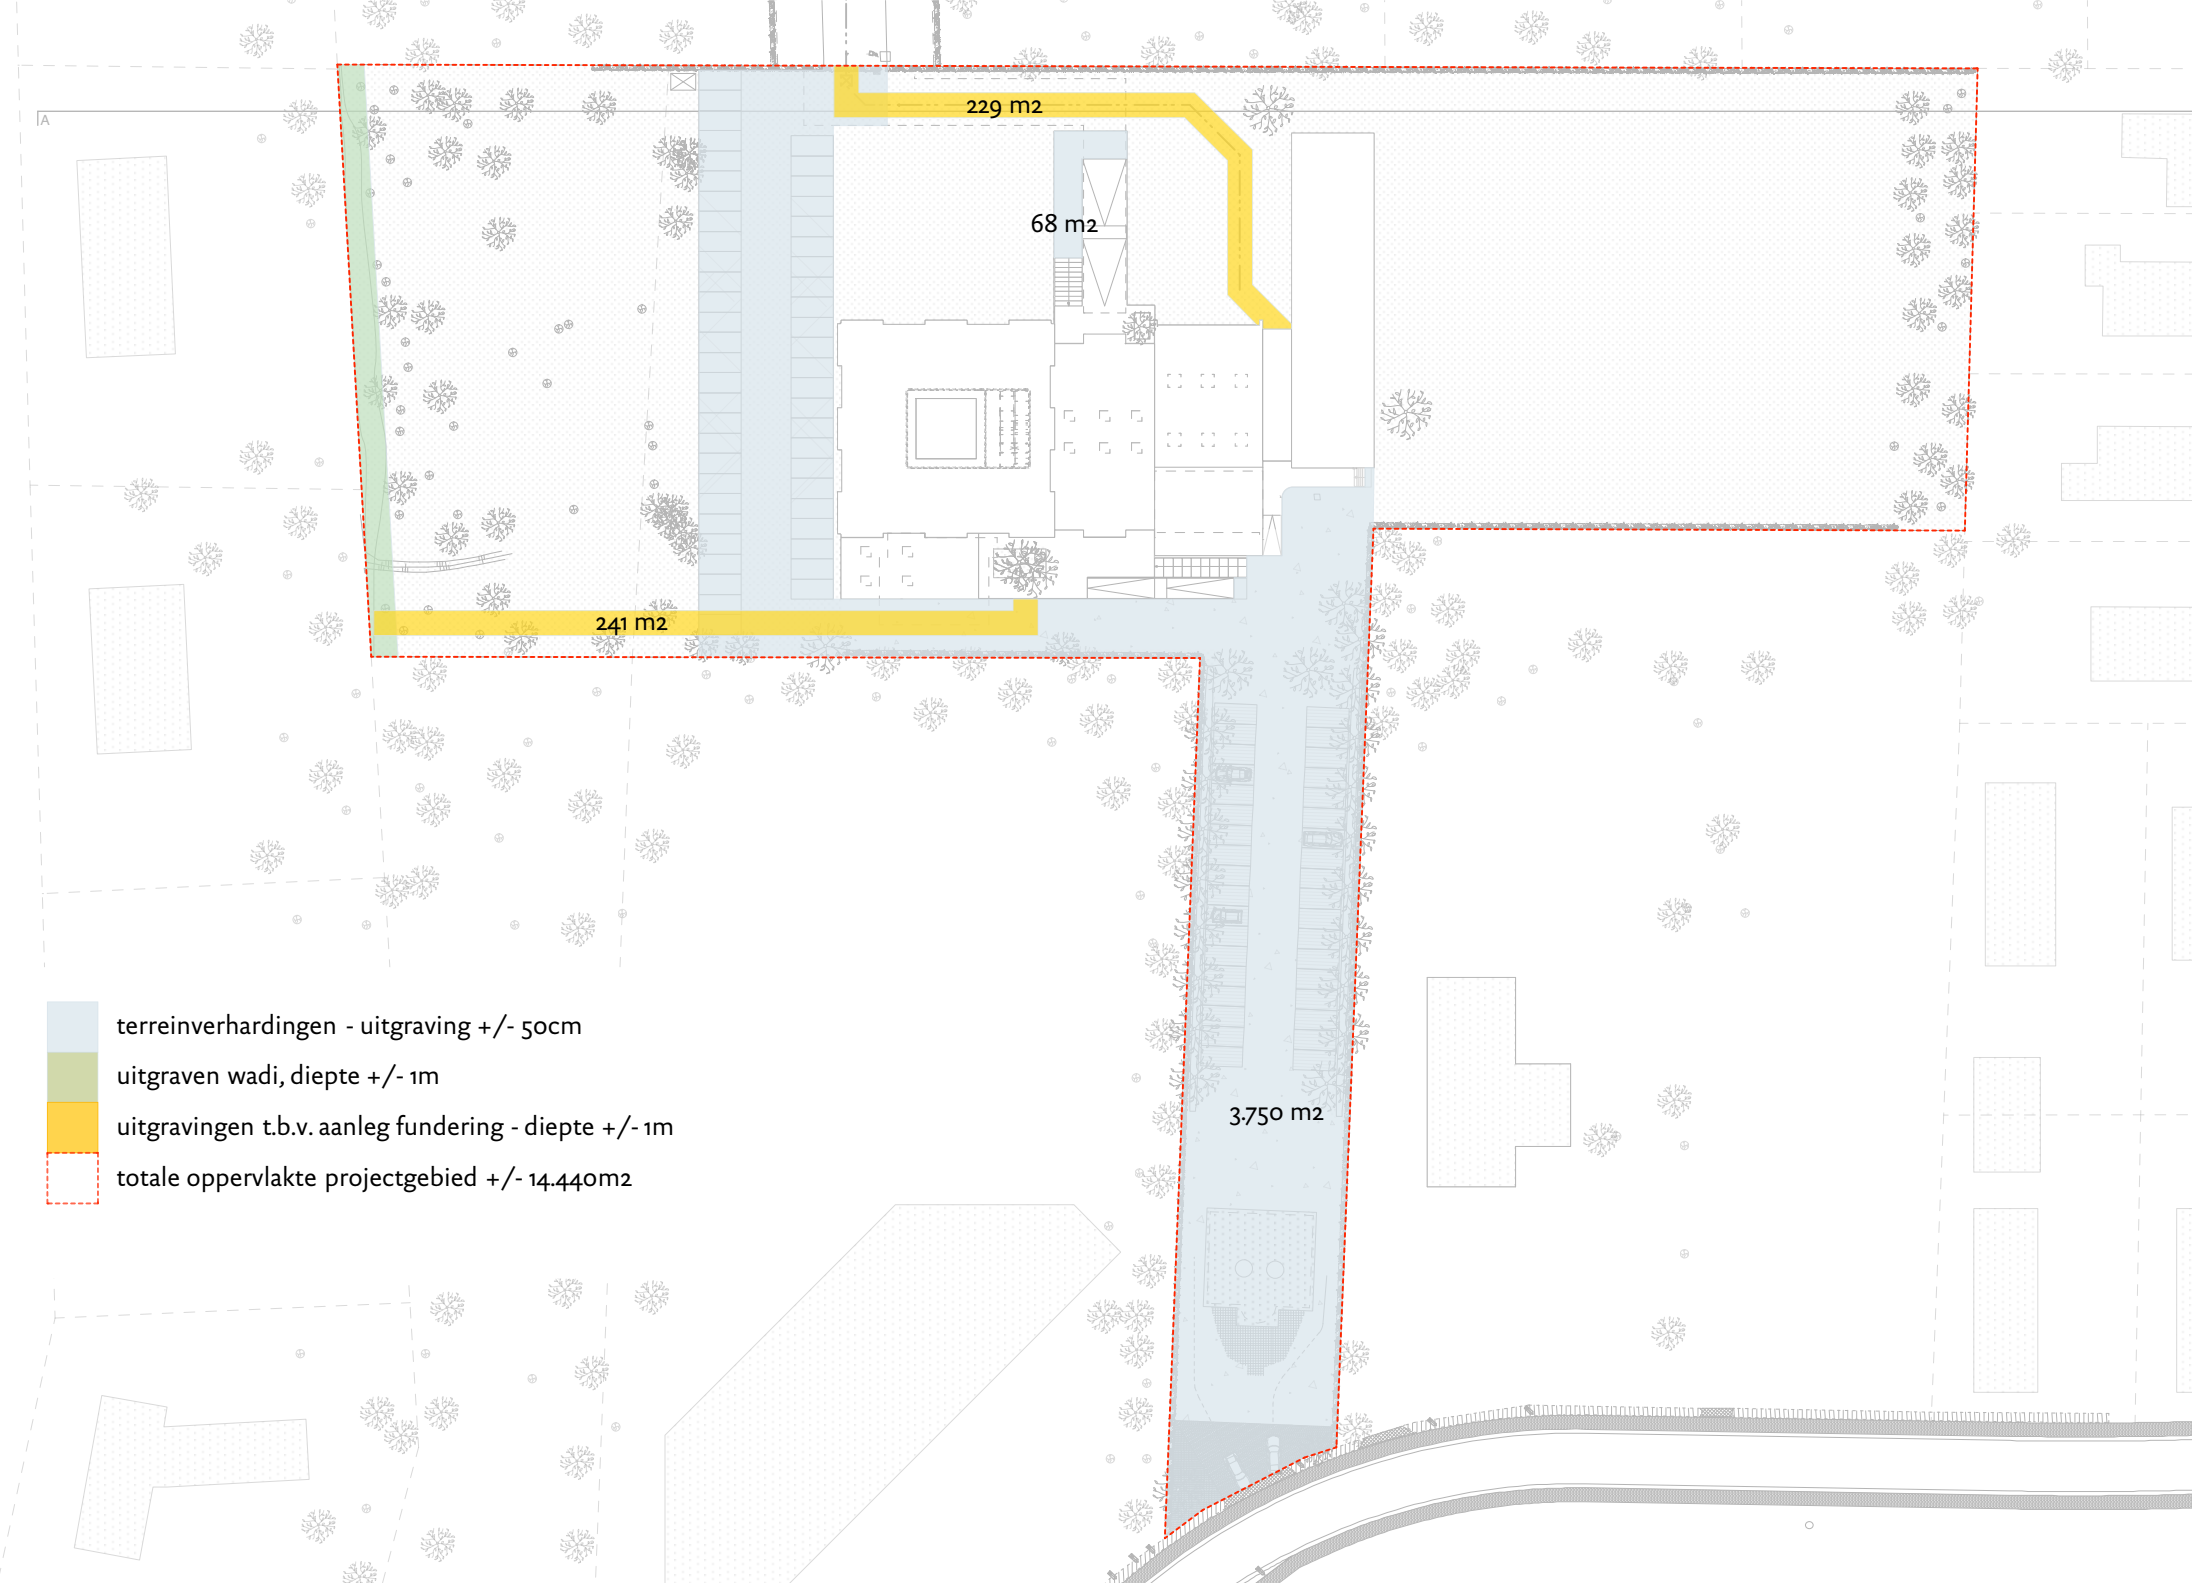

IA

229 m²

68 m²

241 m²

3.750 m²

terreinverhardingen - uitgraving +/- 50cm

uitgraven wadi, diepte +/- 1m

uitgravingen t.b.v. aanleg fundering - diepte +/- 1m

totale oppervlakte projectgebied +/- 14.440m²