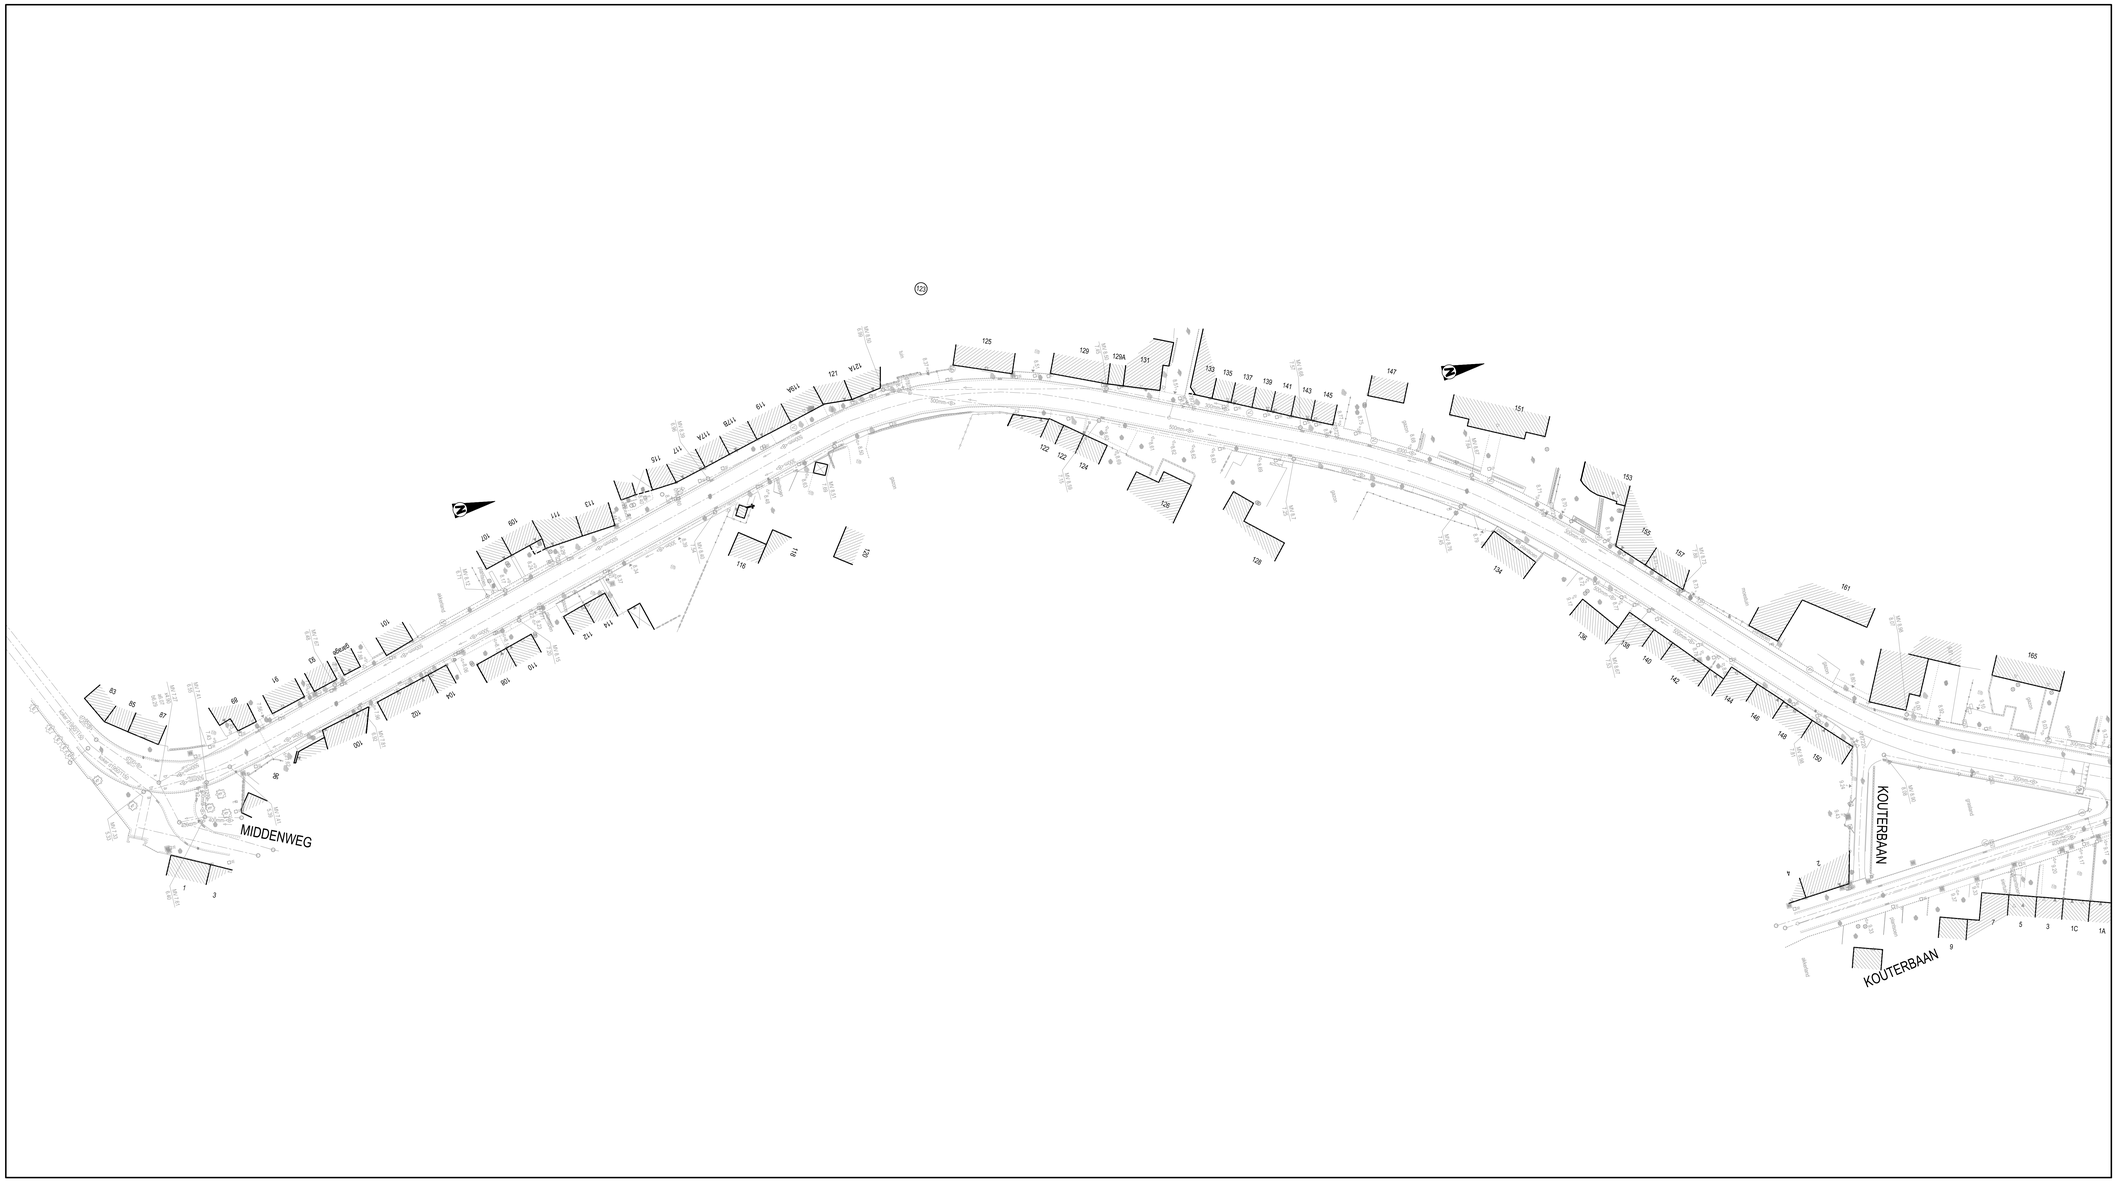


LEGENDE BESTAANDE TOESTAND

GEBOUWEN EN CONSTRUCTIES
- gebouw
- gebouw constructie / bouwsel
- hoogtepeil (huisdorpel, garagedorpel)

HOOGTELIJNEN, WATERLOPEN, GRACHTEN ...
- as van de waterloop of gracht
- onverharde rand van de waterloop of gracht
- waterlijn
- onderkant talud
- bovenkant talud

TOPOGRAFISCHE MERKPALEN
- altimetrisch en planimetrisch referentiepunt
- verdichtingspunten FVP1 en FVP2
- merkpaal (staatsgrens, privaat)

AFSLUITINGEN
- afsluiting algemeen
- afsluiting in betonplaten
- afsluiting laag met draadgaas
- afsluiting hoog met draadgaas
- afsluiting in prikkeldraad
- afsluiting in hout
- afsluiting in biels
- afsluiting in zoar (hekwerk)
- schamierpunt hek / poort
- muur hoog
- muur laag
- haag

MERKKAPPEN, KASTEN L.O.N. PALEN
- paal (electriciteitsleiding, verlichting, telefoon)
- merkpaal, luchtbaken leiding openbaar nut
- nutskast (verkeerslichten, verlichting, pompstation)
- nutskast (gas, electriciteit, radio/v-distributie, telefoon, divers)
- straatkap (water, gas, electriciteit, telefoon, divers)
- deksel brandkraan
- vlaggenstok, straatpot vlaggenstok

WEGENIS
- rand verharding hard/hard
- as weg
- rand verharding hard/zacht
- rand onverharde weg
- trottoirband
- rand brug/tunnel
- waterslikker (horizontaal, vertikaal)

VERHARDINGEN
- kws, cementbeton, keien
- betonstraatstenen, betontegels
- steenslag, dolomiet

BESTAANDE RIOLERING ALGEMEEN
- deksel inspectieput (cirkelvormig, vierkantig)
- DWA riolering
- RWA riolering
- persleiding

BEPLANTINGEN
- boom met lage stam (loofboom, naaldboom, fruitboom)
- boom met hoge stam (loofboom, naaldboom, fruitboom)
- bomenrij met lage stam
- bomenrij met hoge stam
- kuituurgrens
- plantsoen
- struik, boomstronk

RAILINFRASTRUCTUUR
- rail treinspoor
- paal (bovenleiding, sein paal)
- grenspaal, km- en hm paal
- slagboom, stootblok

UITRUSTING WEGEN, STRAATMEUBILAIR, ...
- vangrail
- reflectorpaaltje, parkeermeter, vullnisbak
- zitbank, praatpaal, telefooncel
- openbare brievenbus, meerpaal, monoliet
- signalisatiepaal (verkeerslicht, wegwijzer, algemeen)
- signalisatiepaal (datmam, pilkdetdort, gebaar enge)
- kilometer- en hectometerpaal

Opdrachtgever

STAD AALST
DENDEREND

STAD AALST
PROVINCIE OOST-VLAANDEREN

Stad AALST
Grote Markt 3
9300 Aalst
Tel. +32 (0)53 73 25 42
Fax. +32 (0)53 73 25 49

Gezien & goedgekeurd door
de secretaris — de burgemeester-voorzitter
W. Leerman — C. D'Haese

Project

HERAANLEG GROTE BAAN
te HERDERSEM

ONTWERP

Studiebureau

ARCADIS
Infrastructuur · Water · Milieu · Gebouwen

Maatschappelijke zetel:
ARCADIS Belgium nv/sa
Koningsstraat 80
1000 Brussel
Managing Director
Luc Hellemans

Coördinerende vestiging:
ARCADIS
Kortrijksesteenweg 302
9000 Gent
Tel. +32 (0)9 242 44 44
Fax. +32 (0)9 242 44 45

info@arcadisbelgium.be - www.arcadisbelgium.be

Index	Datum	Omschrijving	Getek	Ontw.
12	12-10-2016	Ontwerp versie A	CDR	VCA
11	01-06-2016	Aanpassingen volgens bemerkingen GBC dd. 7-03-2016	IVD	VCA
10	15-02-2016	Uitbreiding Grote Baan tot grens Waze	IVD	VCA
9	02-06-2015	Opmerkingen Stad Aalst	BLA	VCA
8	21-04-2015	Opmerkingen	BLA	VCA
7	19-01-2015	Opmerkingen GBC dd. 19-12-2014	BLA	JVA
6	27-10-2014	Opmerkingen	BLA	JVA
5	25-06-2014	Opmerkingen GBC dd. 13-03-2014	BLA	JVA
4	23-04-2014	Aanpassing riolering aan nieuwe composietbuien	BLA	RVI
3	24-02-2013	Voorontwerp versie C	BLA	RVI

Afdrukdatum: 12-10-2016 09:28
Bestandslocatie: G:\01_Projecten\Aalst_BE.WS2140_BE01123057\07_AALST-HERAANLEG GROTE BAAN TE HERDERSEM\WORK\2016\10\BE01123057_2w1.dwg

Projectverantw.	VCA
Schaal	1:500
Formaat	0,75m²
Projectnummer	**BE01123057**/**787**
Volgnummer	

GRONDPLAN BESTAANDE TOESTAND - DEEL 2 — **1.2**