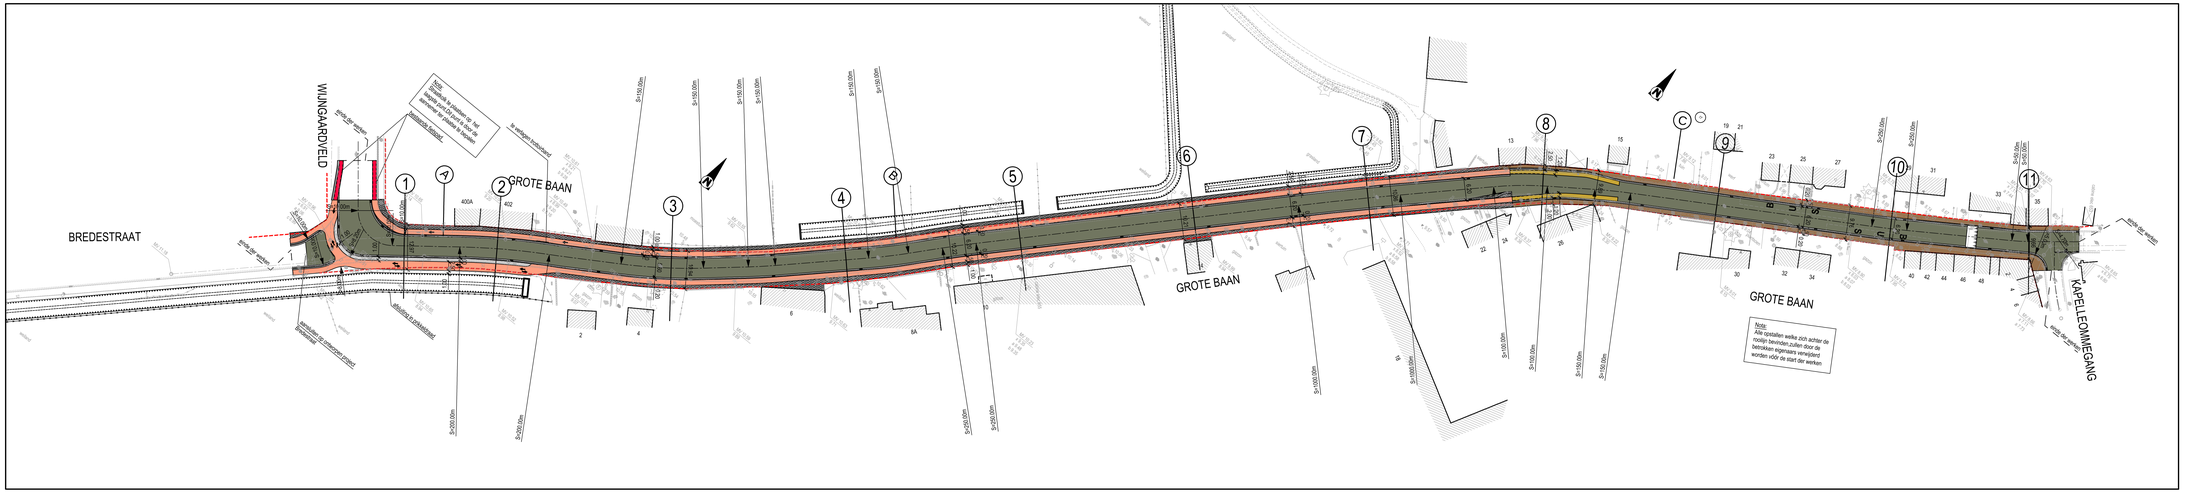

LEGENDE ONTWORPEN WEGENIS

- fietspad in cementbeton
- fietsuitgoedelbrook
- asfaltbetonverharding
- rijweg uitgewassen betonverharding
- rijweg betonverharding
- parkeerstroken van herbruikbaasaien
- betonstraatsteen 220/110/100mm
- voetpaden natuursteen plattines
- voetpaden zandkleurige betonstraatstenen 220/220/80mm - inslemkeekverband
- voetpaden grijze betonstraatstenen 220/220/80mm
- Primbeton (kasseien)
- grasrozne
- aan te planten haag
- aan te planten hoogstam
- bestaande te behouden hoogstam
- bestaande rooilijn

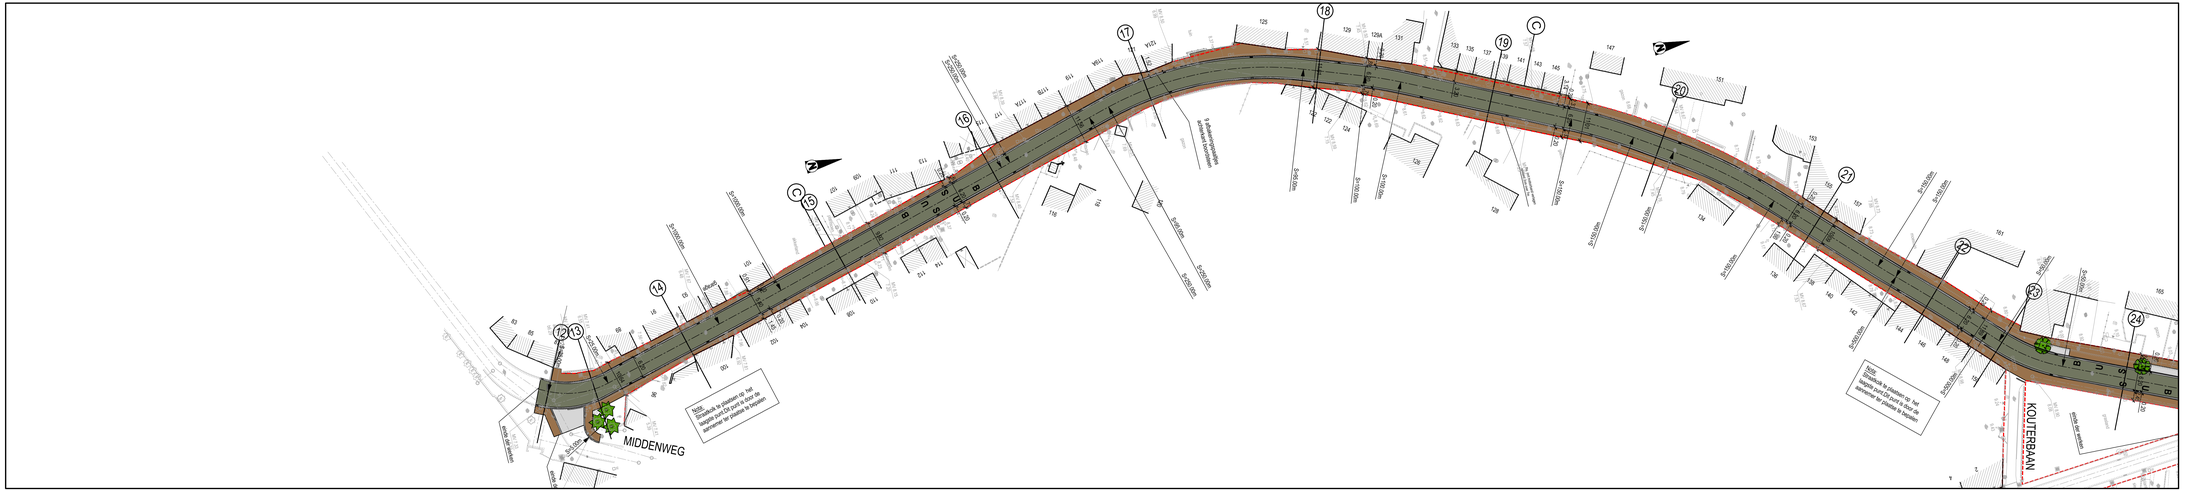

Opdrachtgever

STAD AALST

DENDEREND

STAD AALST
PROVINCIE OOST-VLAANDEREN

Stad AALST
Grote Markt 3
9300 Aalst
Tel. +32 (0)53 73 25 42
Fax +32 (0)53 73 25 48

Gezien & goedgekeurd door
de secretaris — de burgemeester-voorzitter
W. Leeman — C. D'Haese

Project

HERAANLEG GROTE BAAN
te HERDERSEM

ONTWERP

Studiebureau

ARCADIS
Infrastructuur · Water · Milieu · Gebouwen

Maatschappelijke zetel
ARCADIS Belgium nv/sa
Koningsstraat 302
1000 Brussel
Managing Director
Luc Hellemans

Coördinerende vestiging:
ARCADIS
Koningsstraat 302
9000 Gent
Tel. +32 (0)9 242 44 44
Fax +32 (0)9 242 44 45

info@arcadisbelgium.be - www.arcadisbelgium.be

Index	Datum	Omschrijving	Getek.	Ontw.	Projectverantw. VCA
12	12-10-2016	Correctie versie A	CDR	VCA	
11	01-09-2016	Aanpassingen volgens bemerkingen GBC dd. 7-03-2016	DJD	VCA	
10	19-02-2016	Uitbreiding Grote Baan tot grens Rhode	DJD	VCA	
9	02-06-2015	Opmerkingen Stad Aalst	BLA	VCA	Schaal 1:500
8	21-04-2015	Opmerkingen	BLA	VCA	
7	19-01-2015	Opmerkingen GBC dd. 19-12-2014	BLA	JVA	Formaat 0,87m²
6	21-10-2014	Opmerkingen	BLA	JVA	
5	26-09-2014	Opmerkingen GBC dd. 13-05-2014	BLA	JVA	Projectnummer **BE01120387/0**
4	23-04-2014	Aanpassing indeling aan nieuwe compossestuken	BLA	RVI	
3	24-02-2013	Voorontwerp versie C	BLA	RVI	Volgnummer

Afrekadaster:
Bestandsbrede: G:\01_Projectmaatb_BE\120387\0_BE\01120387_AALST+HERAANLEG GROTE BAAN TE HERDERSEM\WORK\2016\0308\01120387_ant11.dwg

GRONDPLAN ONTWORPEN WEGENIS - DEEL 1

2.1