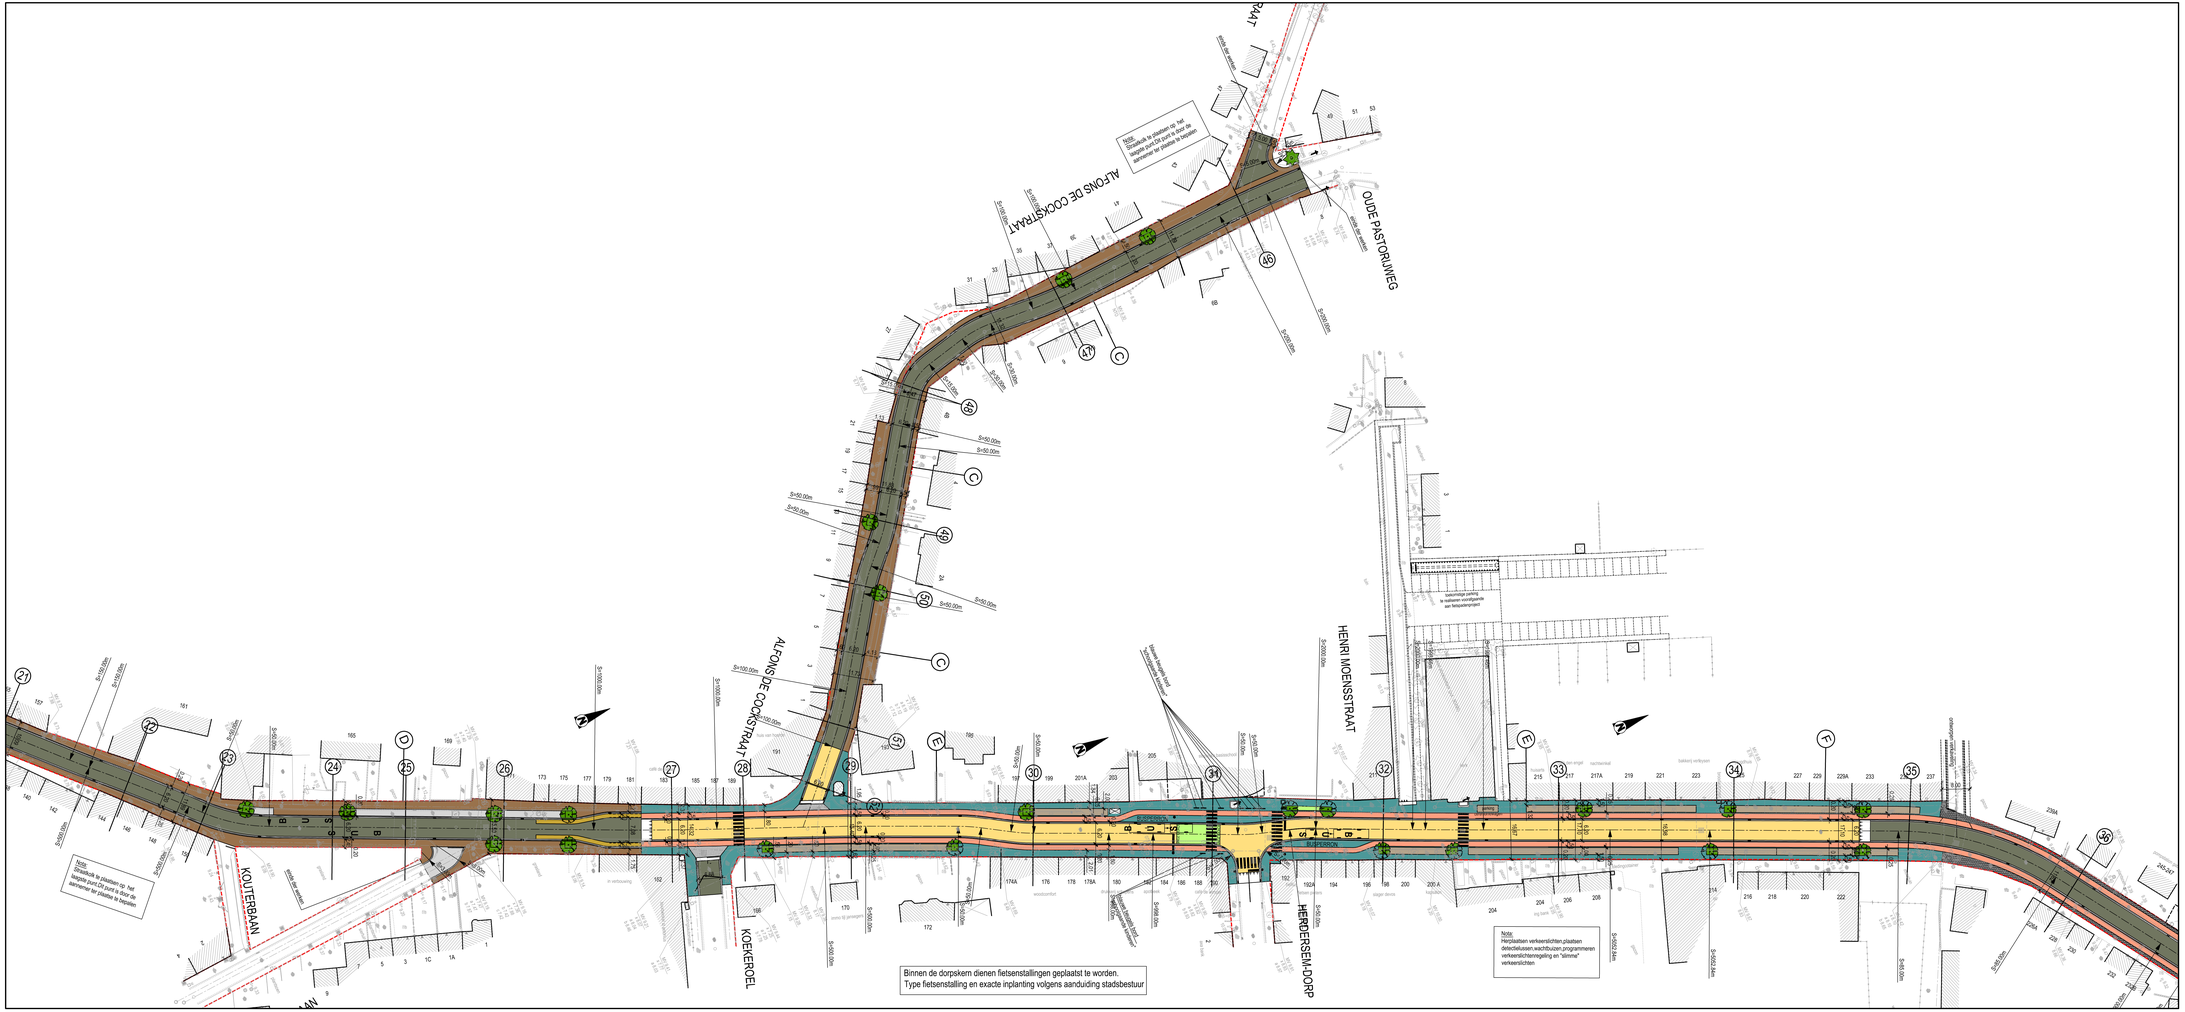

LEGENDE ONTWORPEN WEGENIS

- fietspad in cementbeton
- fietsuitgeefelbrook
- asfaltbetonverharding
- rijweg uitgewassen betonverharding
- rijweg betonverharding
- parkeerstroken van herbruikklassiein
- betonstraatstenen 225/115/100mm
- vlietpaden natuursteen platines
- vlietpaden zandkleurige betonstraatstenen 225/225/80mm - inderweekverband
- vlietpaden grijze betonstraatstenen 225/225/80mm
- Prinfbeton (kassiein)
- groenzone
- aan te planten haag
- aan te planten hoogstam
- bestaande te behouden hoogstam
- bestaande rooilijn

Opdrachtgever

STAD AALST
PROVINCIE OOST-VLAANDEREN

DENDEREND

Stad AALST
Grote Markt 3
9300 Aalst
Tel. +32 (0)53 73 25 42
Fax +32 (0)53 73 25 49

Gezien & goedgekeurd door
de secretaris — de burgemeester-voorzitter
W. Leeman — C. D'Haese

Project

HERAANLEG GROTE BAAN
te HERDERSEM

ONTWERP

Studiebureau

ARCADIS
Infrastructuur · Water · Milieu · Gebouwen

Meldschaapsdijke zoted
ARCADIS Belgium nv/sa
Kunstlaan 56
1000 Brussel
Managing Director
Luc Hellemans

Colordrenende weidging
WAC/ADB
Kunstlaanseweg 302
9000 Gent
Tel. +32 (0)9 242 44 44
Fax +32 (0)9 242 44 45

info@arcadisbelgium.be - www.arcadisbelgium.be

Index	Datum	Omschrijving	Getek.	Ontw.	Projectveranttw. VCA
12	12-10-2016	Omweg versie 4	TJDT	VCA	
11	01-06-2016	Aanpassingen volgens bemerkingen GBC dd. 7-03-2016	TJD	VCA	
10	19-02-2016	Uitbreiding Grote Baan tot grens Waze	TJD	VCA	Schaal 1:500
9	02-06-2015	Opmerkingen Stad Aalst	BLA	VCA	
8	21-04-2015	Opmerkingen	BLA	VCA	Formaat 0,87m²
7	19-01-2015	Opmerkingen GBC dd. 19-12-2014	BLA	AVA	
6	21-10-2014	Opmerkingen	BLA	AVA	Projectnummer B01112358787
5	25-09-2014	Opmerkingen GBC dd. 13-05-2014	BLA	AVA	
4	23-04-2014	Aanpassing riolering aan nieuwe compromisverfbuen	BLA	RVI	Volgnummer
3	24-02-2013	Voorontwerp versie C	BLA	RVI	

Afdrukdatum: 31-01-2018 10:26
Bestandsbkrale: G:\01_Projecten\Aalst_B01102194_BEV1\03\TNT_AALST-HERAANLEG GROTE BAAN TE HERDERSEM\WORK\20151008\B01120597_ant1.dwg

GRONDPLAN ONTWORPEN WEGENIS - DEEL 2 — 2.2