
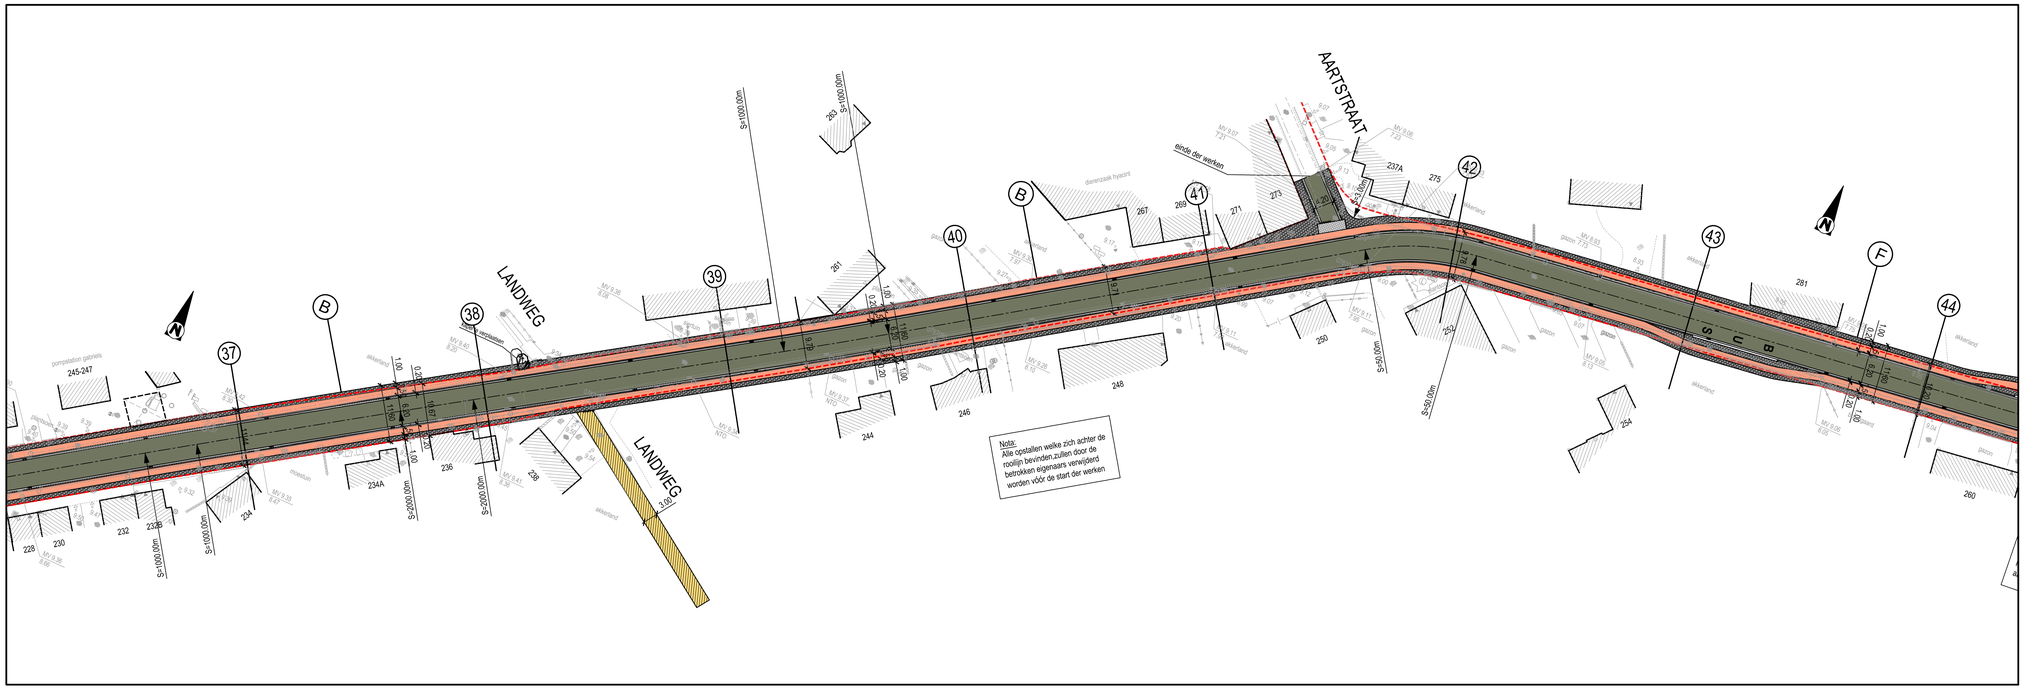


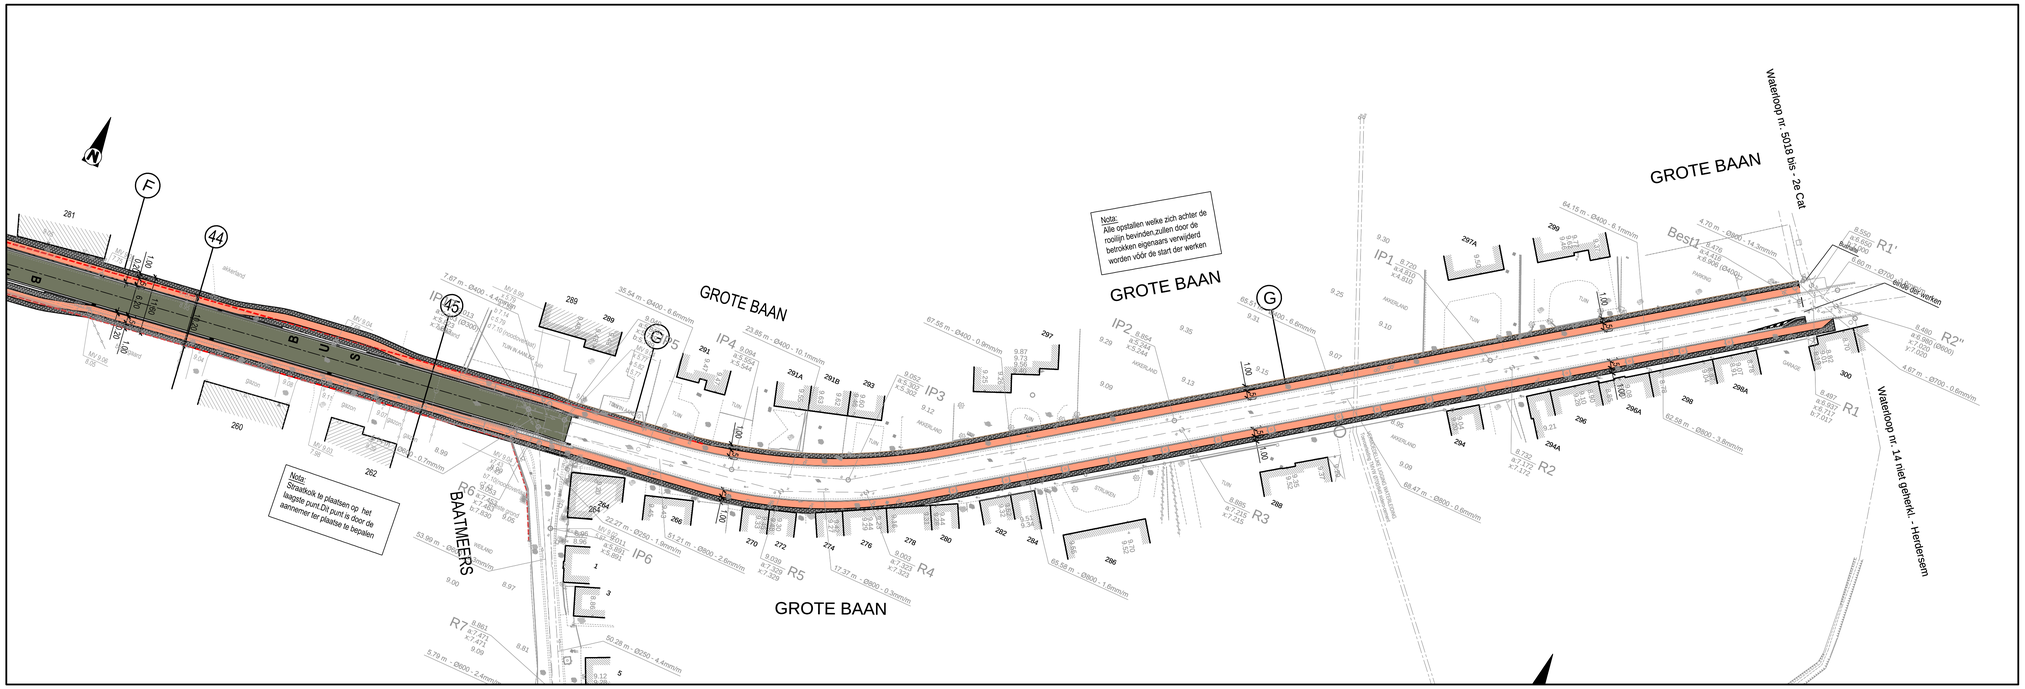

LEGENDE ONTWORPEN WEGENIS

- fietspad in cementbeton
- fietsuggestiestrook
- asfaltbetonverharding
- rijweg uitgewassen betonverharding
- rijweg betonverharding
- parkeerstroken van herbruikkasseien
- betonstraatstenen 220/110/100mm
- voetpaden natuursteen platines
- voetpaden zandkleurige betonstraatstenen 220/220/80mm - molenwiekverband
- voetpaden grijze betonstraatstenen 220/220/80mm
- Printbeton (kasseien)
- groenzone
- aan te planten haag
- aan te planten hoogstam
- bestaande te behouden hoogstam
- bestaande rooilijn

Opdrachtgever

STAD AALST
PROVINCIE OOST-VLAANDEREN

Stad AALST
Grote Markt 3
9300 Aalst
Tel. +32 (0)53 73 25 42
Fax +32 (0)53 73 25 49

de secretaris: W. Leeman

Gezien & goedgekeurd door
de burgemeester-voorzitter
C. D'Haese

Project

HERAANLEG GROTE BAAN
te HERDERSEM

ONTWERP

Studiebureau

ARCADIS
Infrastructuur · Water · Milieu · Gebouwen

Maatschappelijke zetel:
ARCADIS Belgium nv/sa
Koningsstraat 80
1000 Brussel
Managing Director
Luc Hellemans

Coördinerende vestiging:
ARCADIS
Kortrijkesteenweg 302
9000 Gent
Tel. +32 (0)9 242 44 44
Fax +32 (0)9 242 44 45

info@arcadisbelgium.be - www.arcadisbelgium.be

Index	Datum	Omschrijving	Getek.	Ontw.
12	12-10-2016	Ontwerp versie A	CCR	VCA
11	01-06-2016	Aanpassingen volgens bemerkingen GBC dd. 7-03-2016	IVD	VCA
10	15-02-2016	Uitbreiding Grote Baan tot grens Wieze	IVD	VCA
9	02-06-2015	Opmerkingen Stad Aalst	BLA	VCA
8	21-04-2015	Opmerkingen	BLA	VCA
7	19-01-2015	Opmerkingen GBC dd. 19-12-2014	BLA	JVA
6	27-10-2014	Opmerkingen	BLA	JVA
5	25-06-2014	Opmerkingen GBC dd. 13-05-2014	BLA	JVA
4	23-04-2014	Aanpassing riolering aan nieuwe composietbuien	BLA	RVI
3	24-03-2013	Voorontwerp versie C	BLA	RVI

Projectverantw. VCA
Schaal 1/500
Formaat 0,62m²
Projectnummer BE011200787
Volgnummer

Afdrukdatum: 03-11-2016 15:08
Bestandslocatie: Q:\01_Projecten\Arcadis_BE\11021\94_BE0112.000787_AALST-HERAANLEG GROTE BAAN TE HERDERSEM\WORK\2016\1006\BE01120000787_ow1.dwg

GRONDPLAN ONTWORPEN WEGENIS - DEEL 3

2.3