



TYPE DWARSPROFIEL A

Grote Baan thv Wijngaardveld

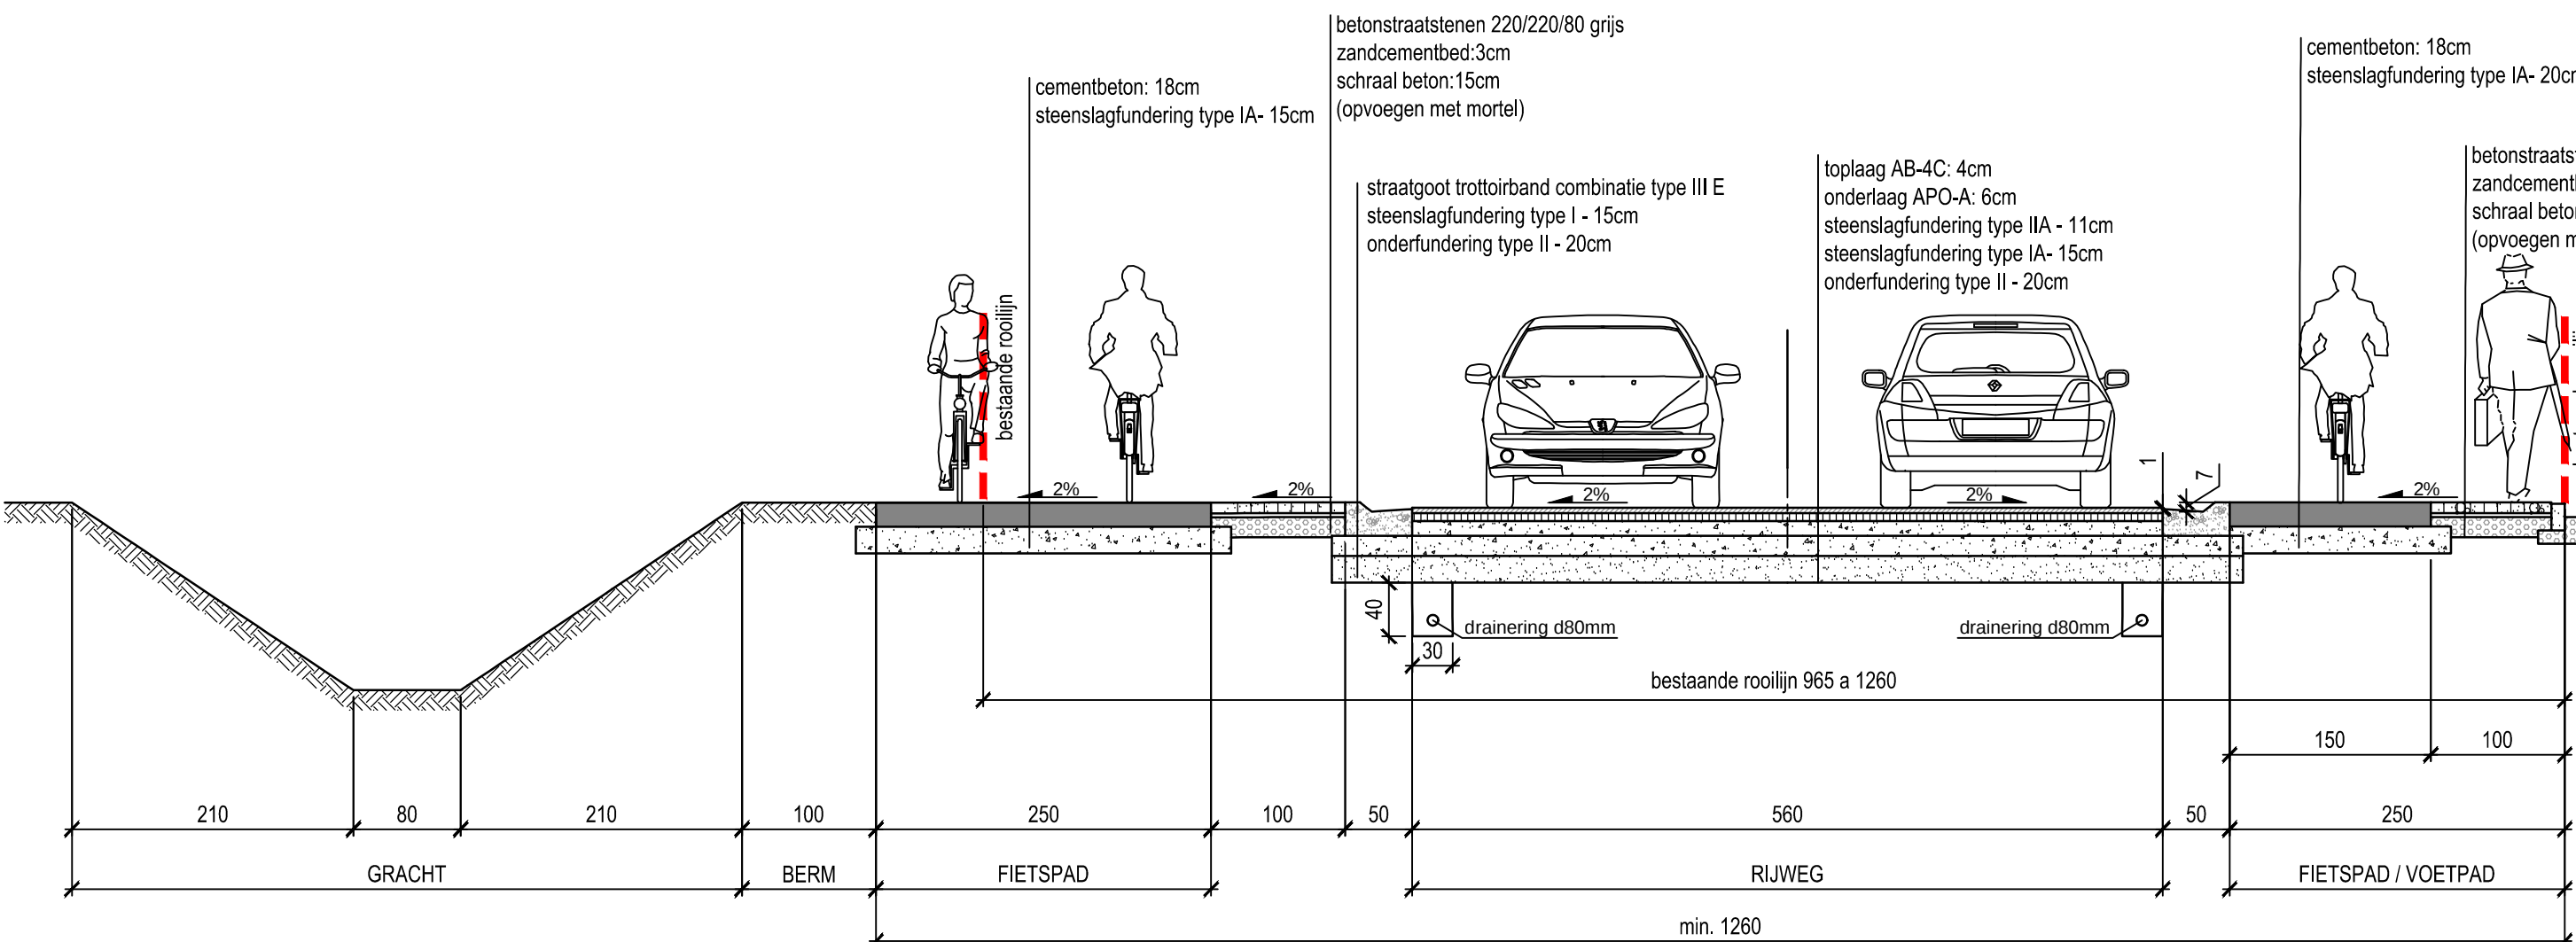


TYPE DWARSPROFIEL B

Grote Baan tussen Wijngaardveld en woning nr.13

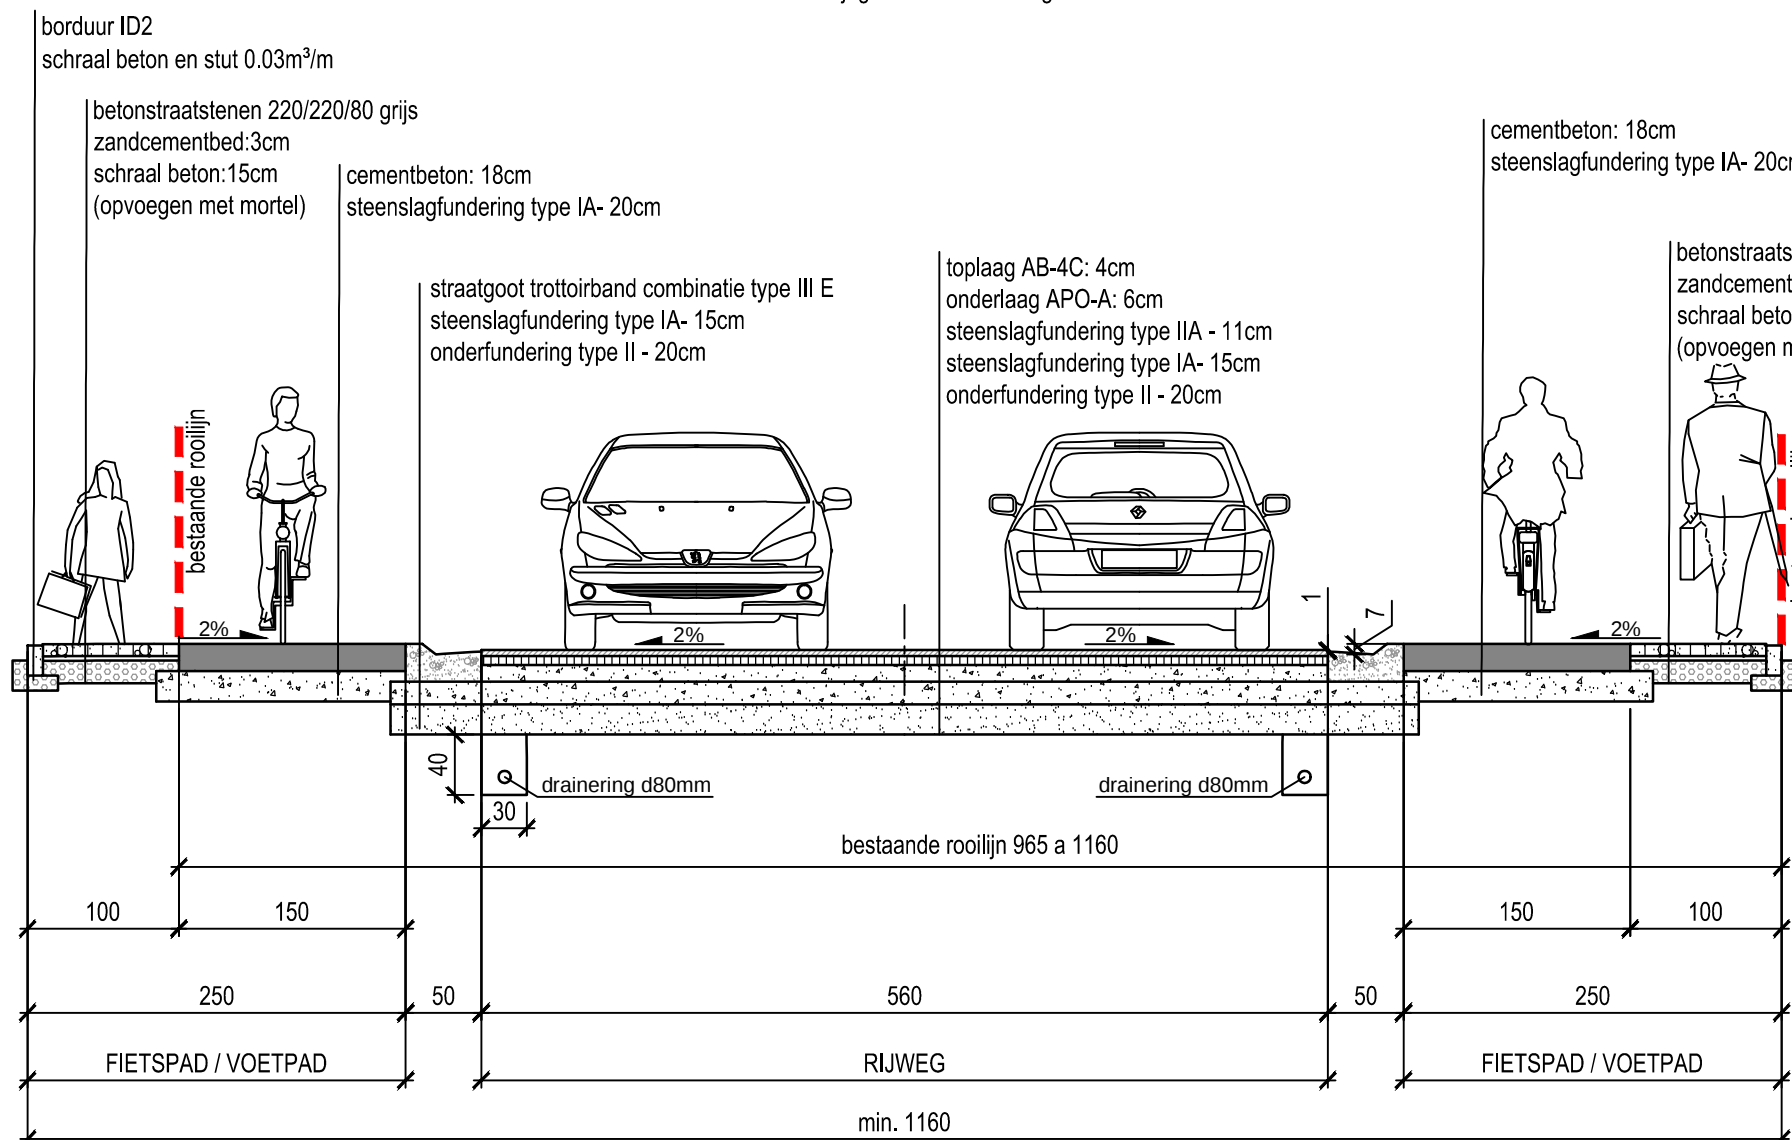


TYPE DWARSPROFIEL C

Grote Baan tussen woning nr.13 en 161 en Allons de Cockstraat

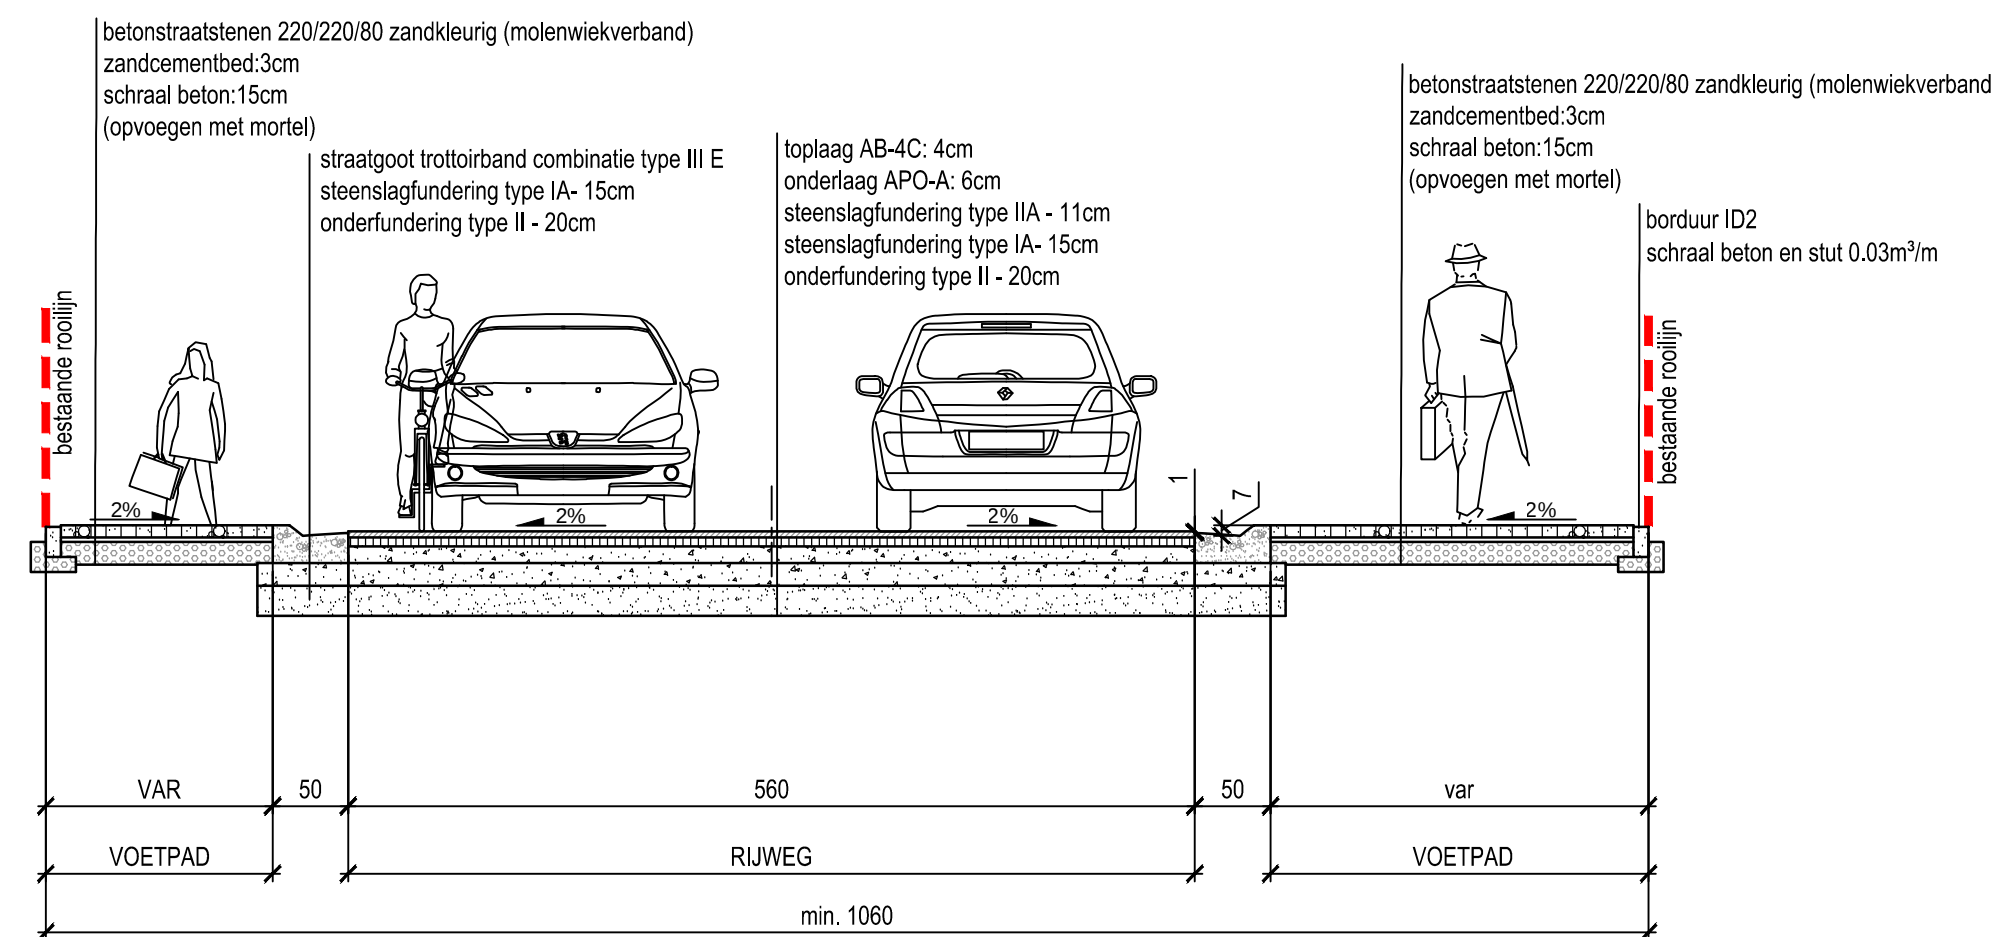


TYPE DWARSPROFIEL D

Grote Baan tussen woning nr.161 en 181

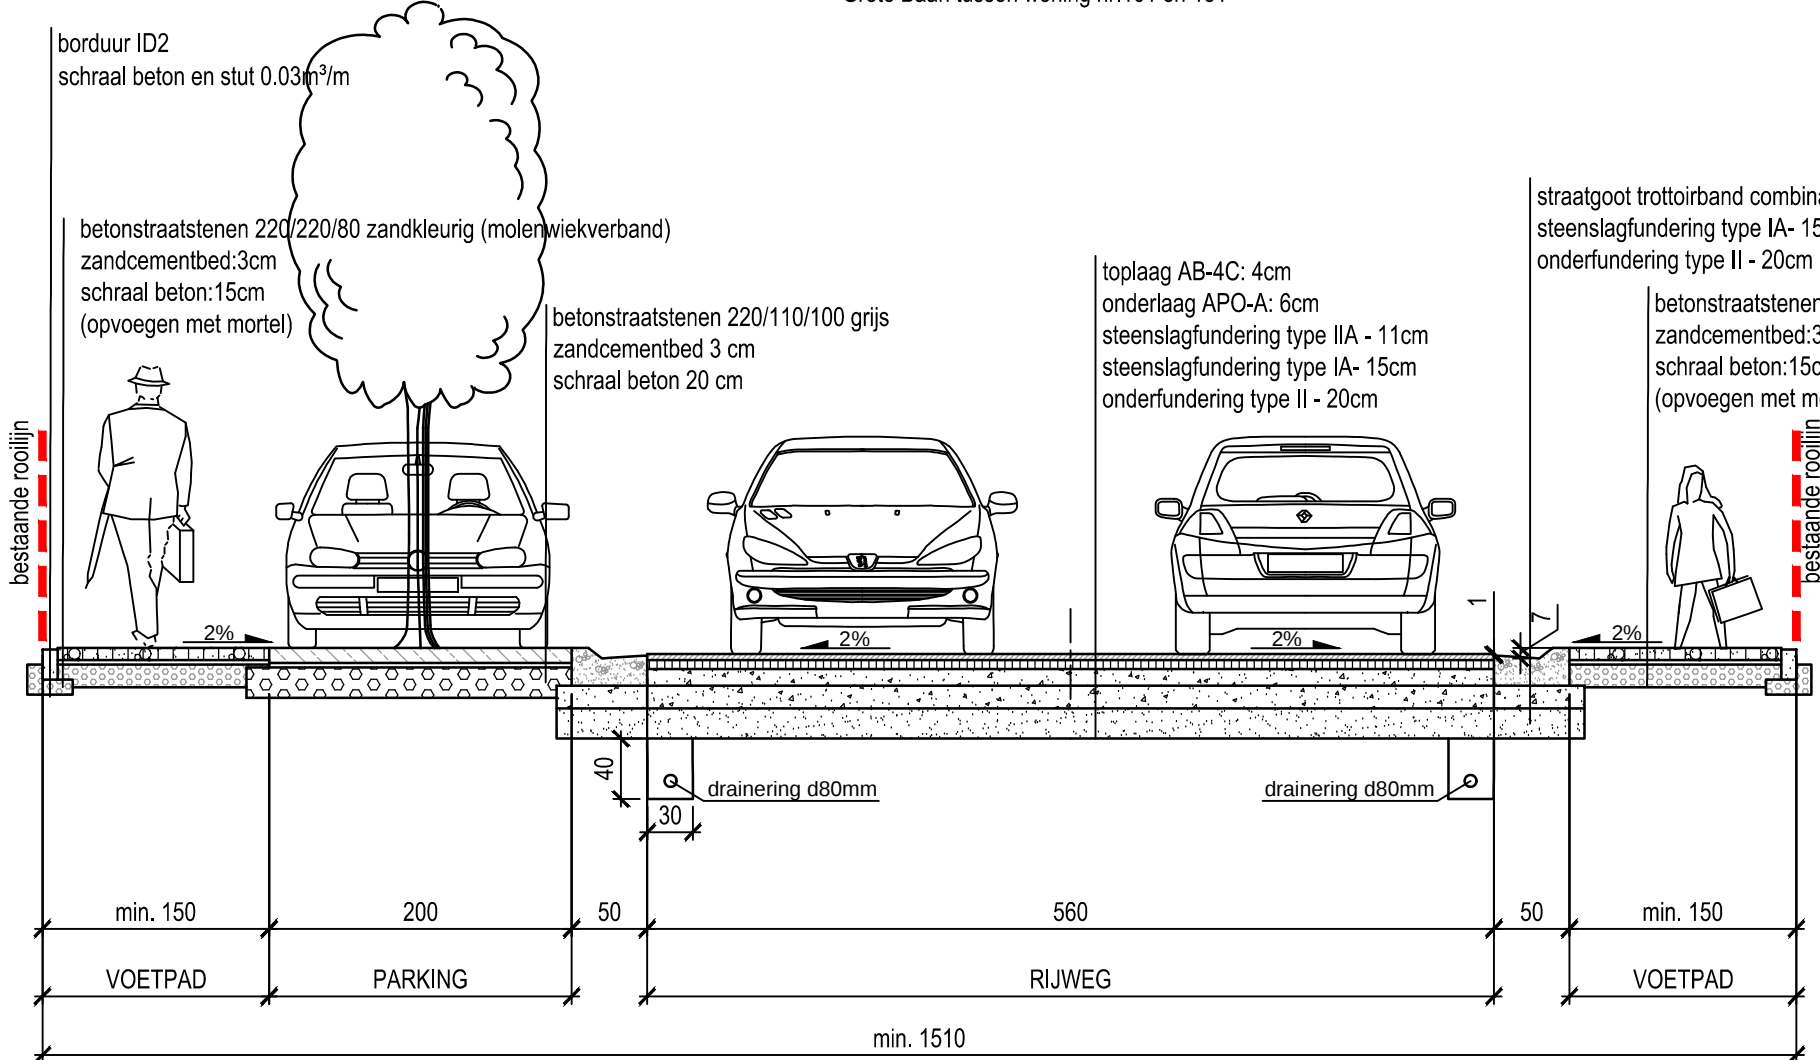


TYPE DWARSPROFIEL E


Grote Baan tussen woning nr.181 en Kerk

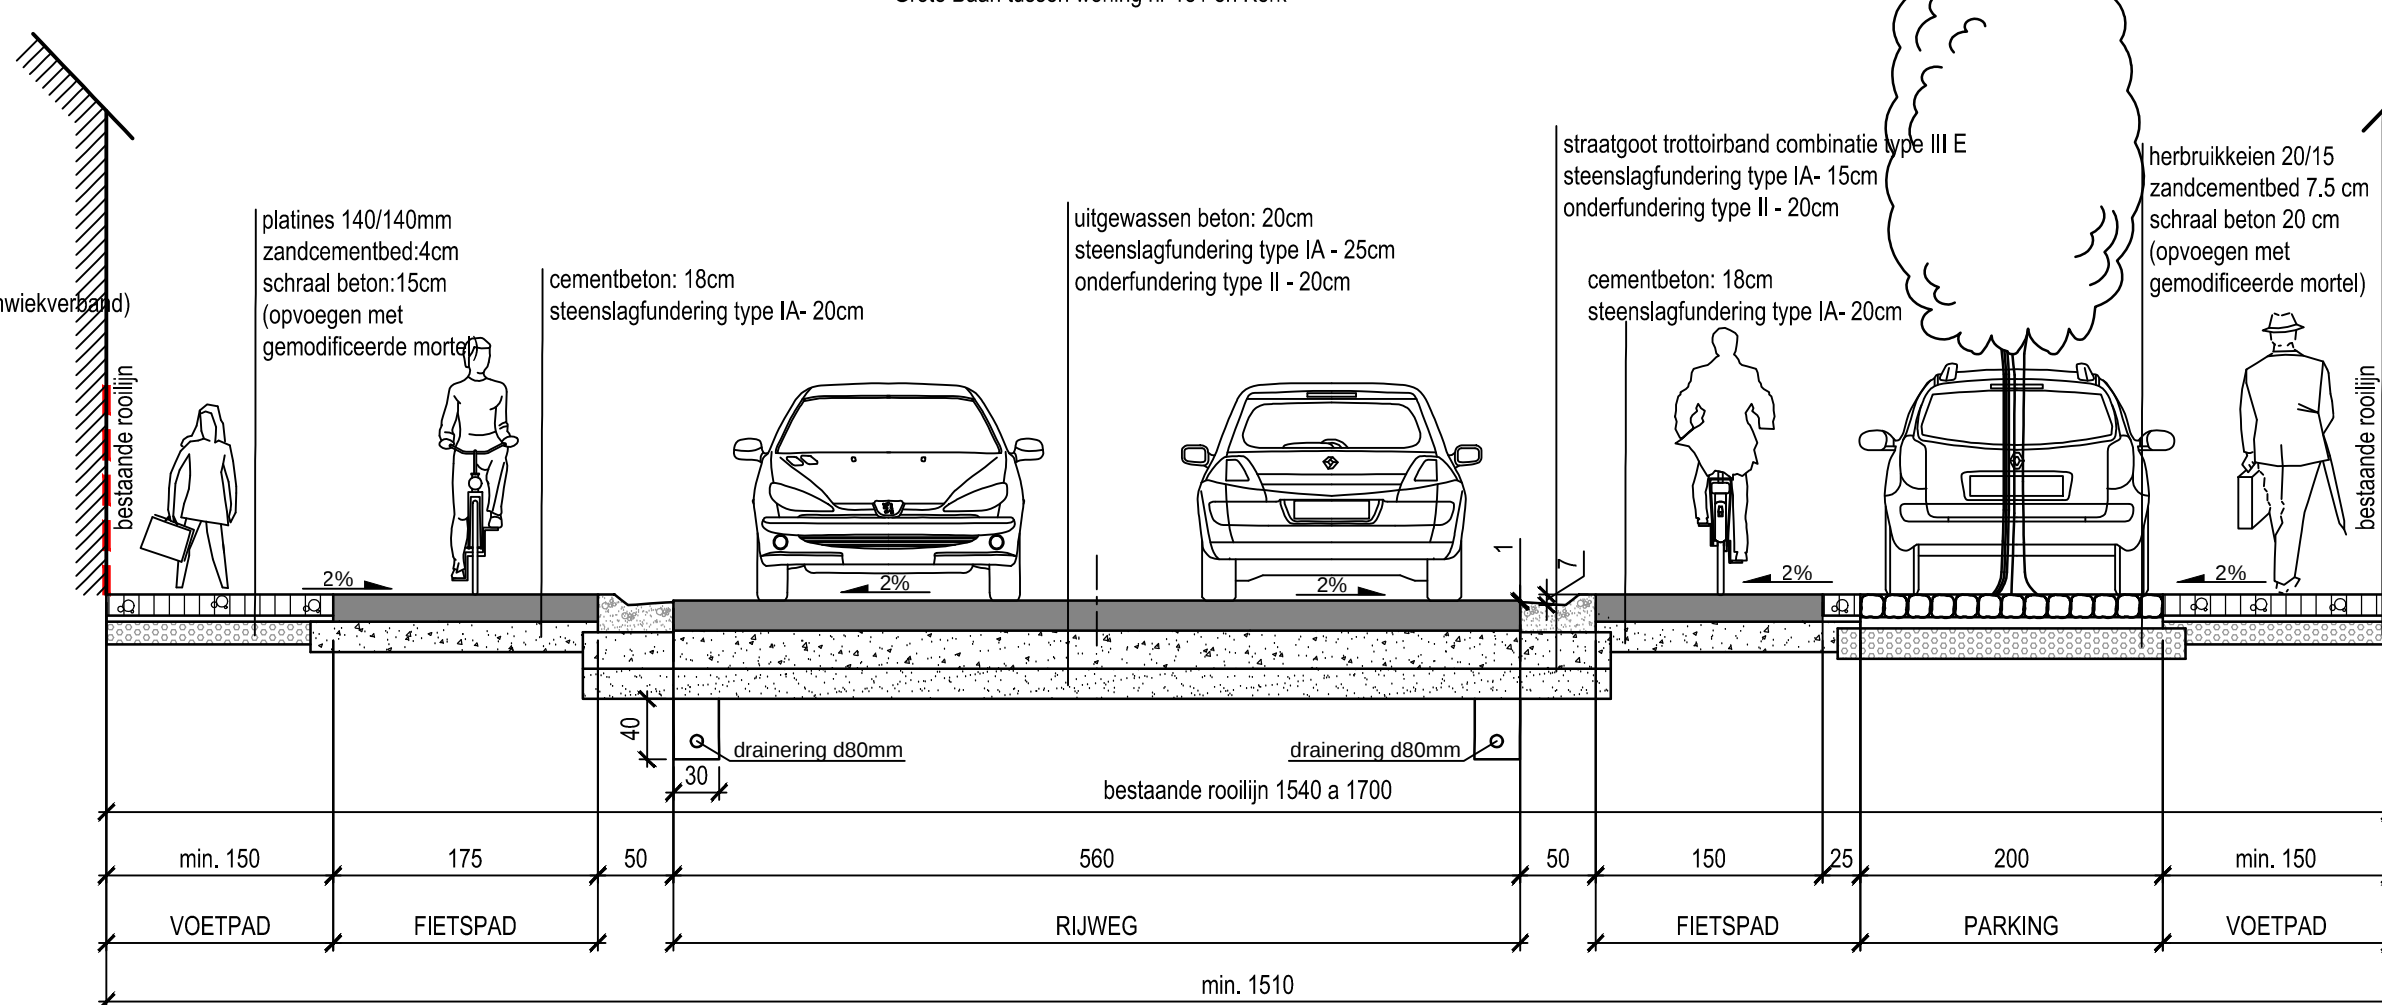


TYPE DWARSPROFIEL F

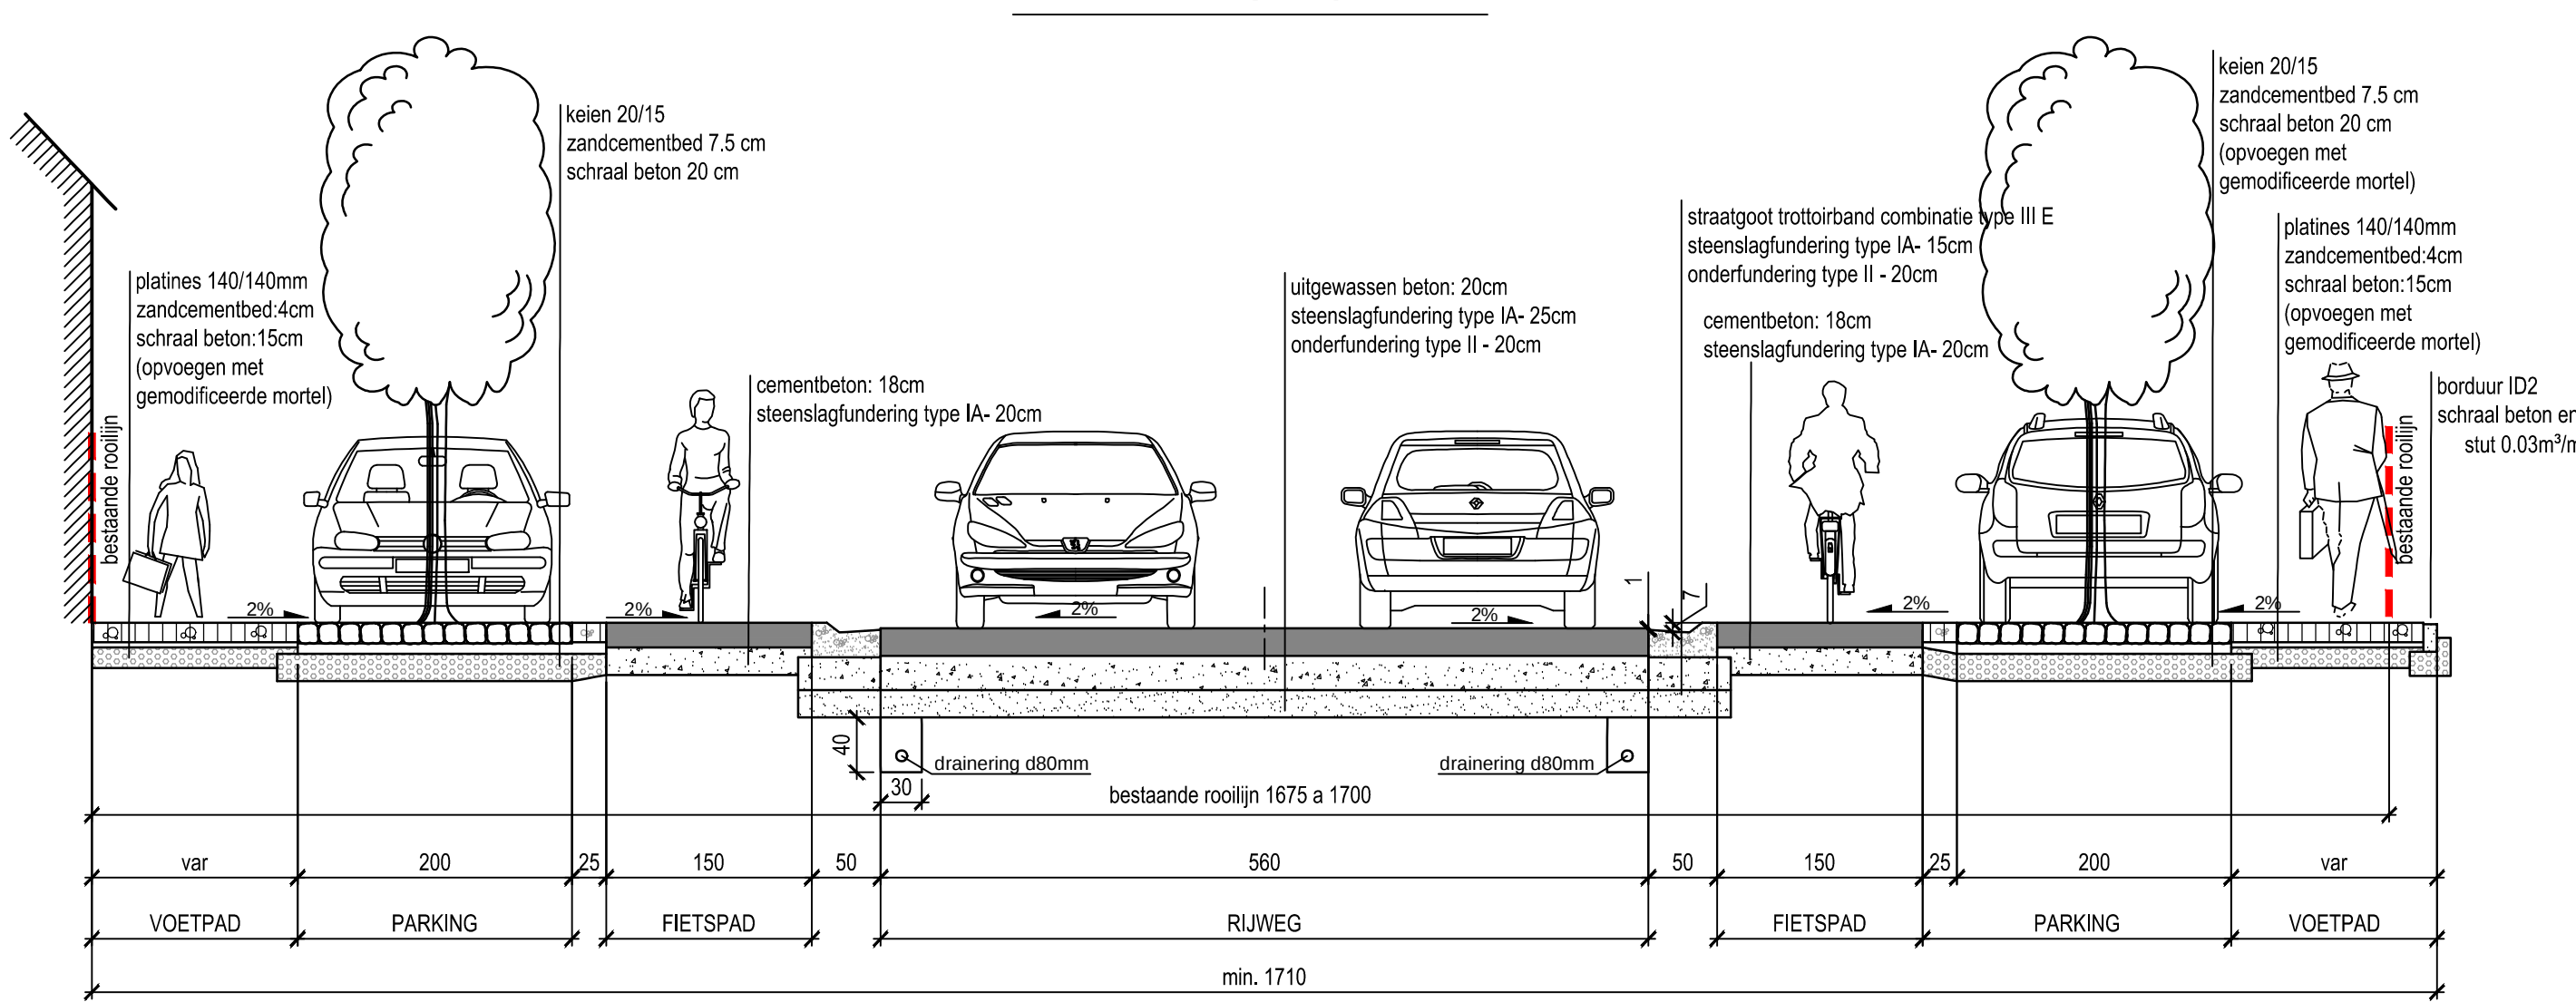


TYPE DWARSPROFIEL G

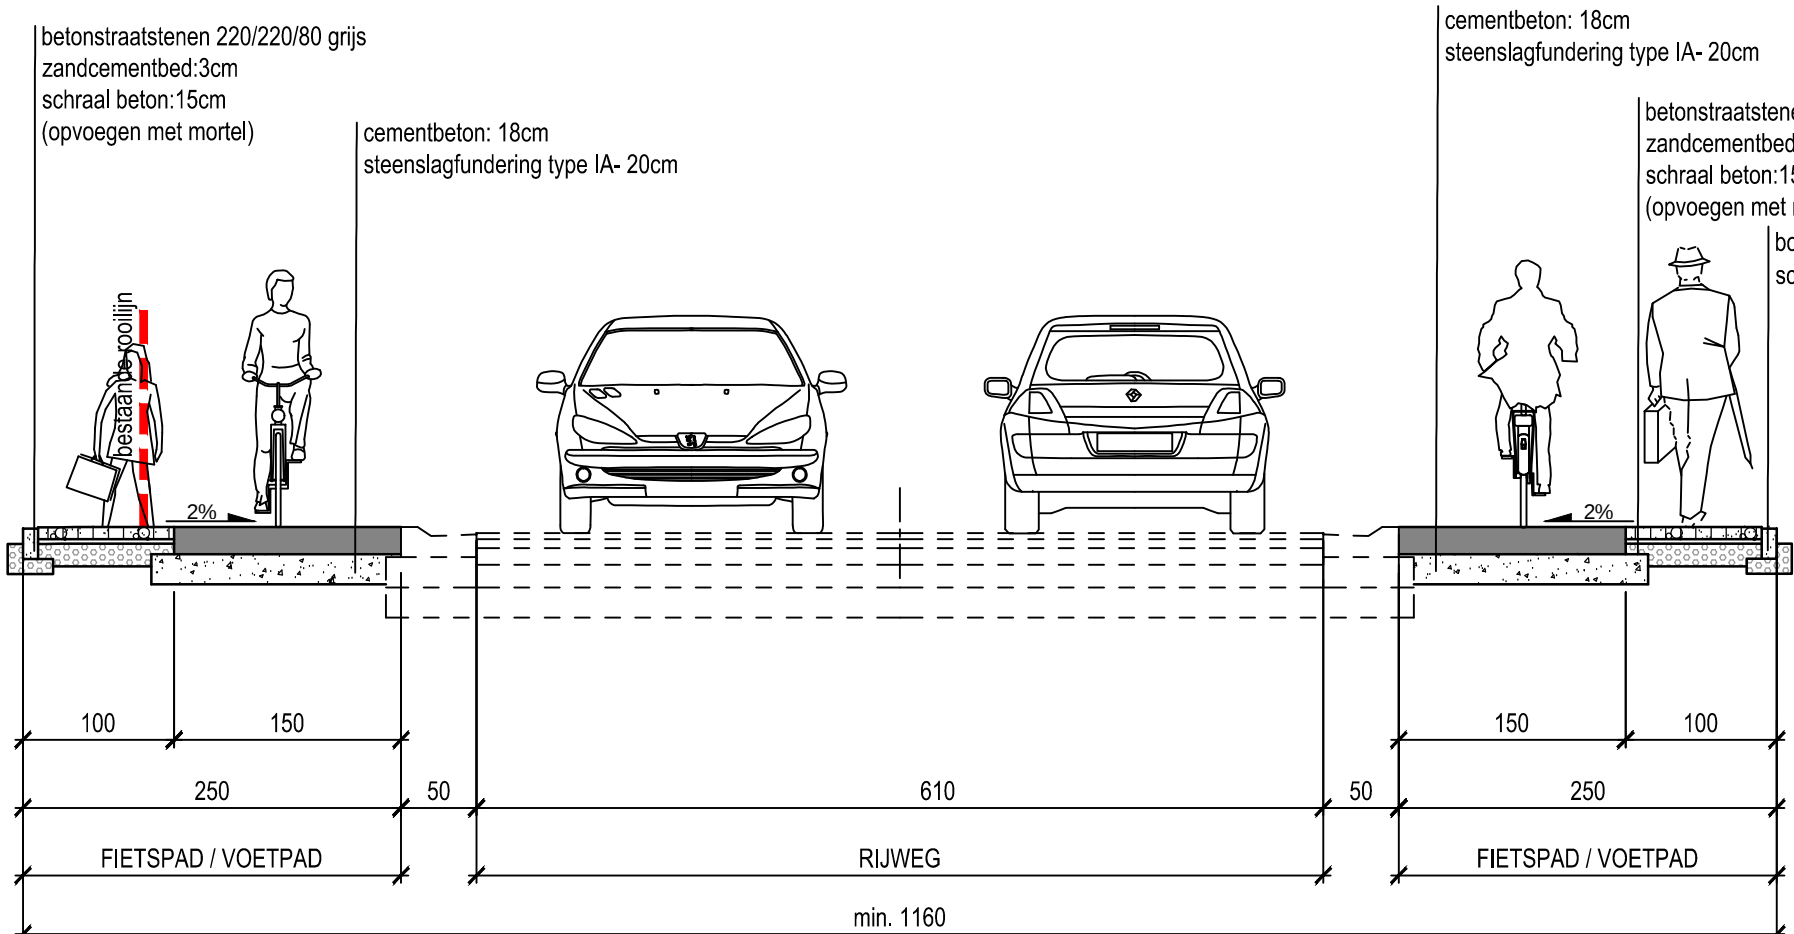


SNEDE BUSHALTE

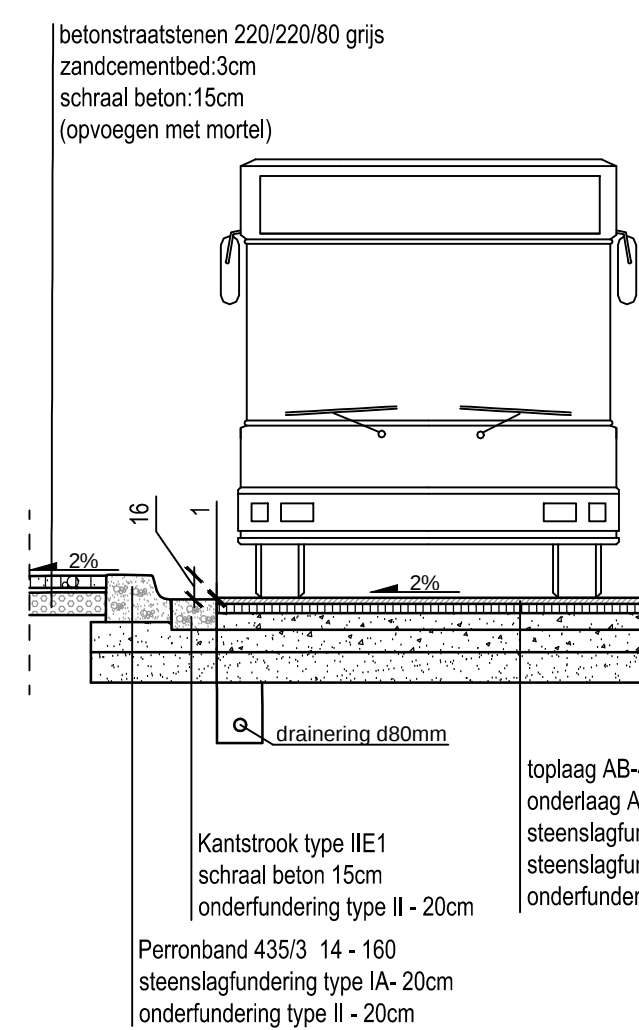

DETAIL BOOMSPIEGEL

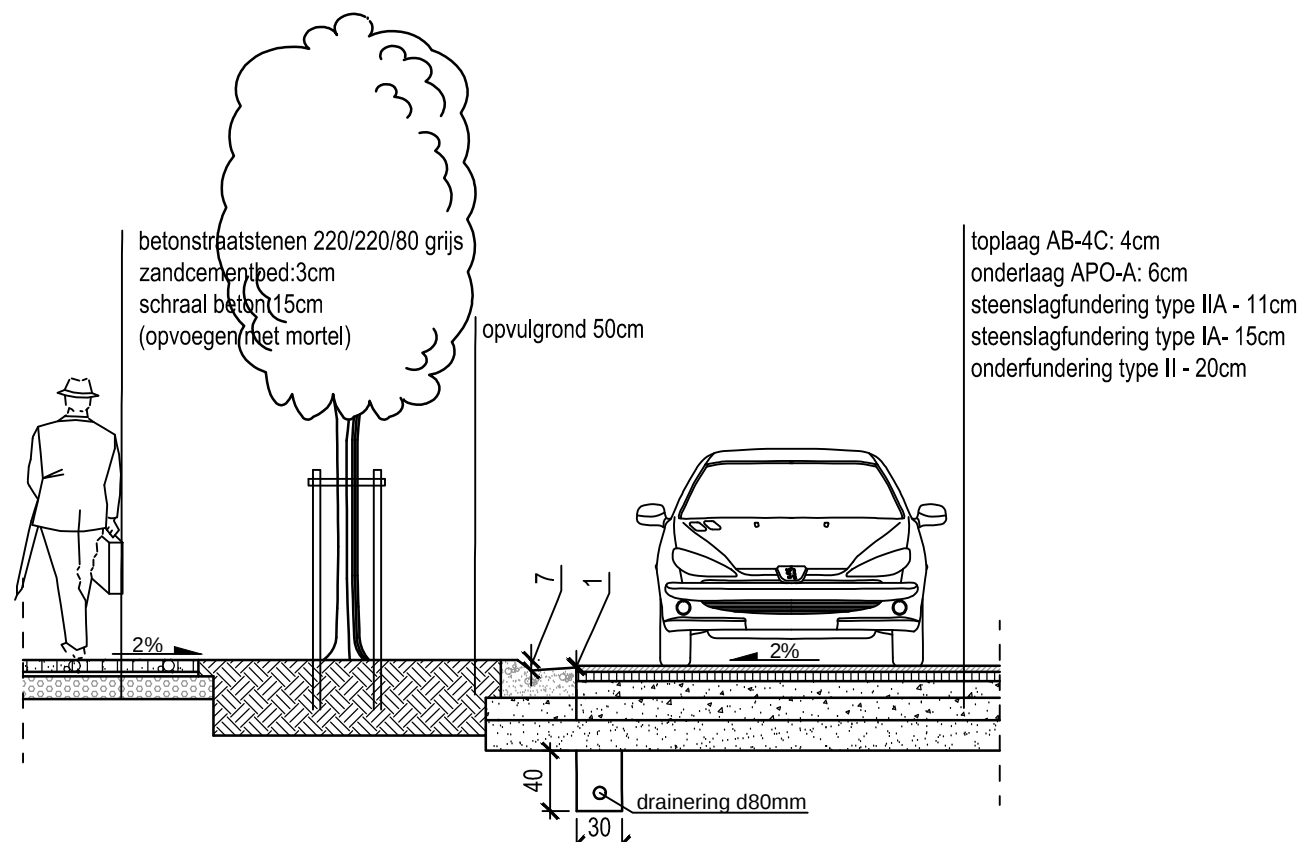

Opdrachtgever

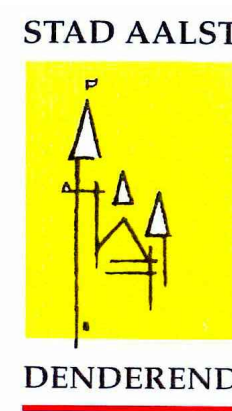

STAD AALST
PROVINCIE OOST-VLAANDEREN

Stad AALST

Grote Markt 3
9300 Aalst
Tel. +32 (0)63 73 25 42
Fax +32 (0)63 73 25 49

Gezien & goedgekeurd door

de secretaris de burgemeester-voorzitter

W. Leeman C. D'Hase

Project

HERAANLEG GROTE BAAN
te HERDERSEM

ONTWERP



Machtigingsnummer
ARCADIS België nv
Kortrijksesteenweg 302
9000 Gent
Tel. +32 (0)9 242 44 44
Fax +32 (0)9 242 44 45
info@arcadisbelgium.be - www.arcadisbelgium.be

Index	Datum	Omschrijving	Getek.	Ontw.	Projectverantw.
12	12-10-2016	Ontwerp versie A	CCR	VCA	
11	01-06-2016	Aanpakplan volgens bemerkingen GBC d.t. 7-03-2016	IVD	VCA	
10	15-02-2016	Lithing Grote Baan tot p.m.s. Rive	IVD	VCA	
9	02-06-2015	Opmerkingen Stad Aalst	BLA	VCA	Schaal 1:50
8	21-04-2015	Opmerkingen	BLA	VCA	
7	19-01-2015	Opmerkingen GBC d.t. 19-12-2014	BLA	JVA	Formaat 0,75m²
6	21-10-2014	Opmerkingen	BLA	JVA	
5	25-06-2014	Opmerkingen GBC d.t. 13-06-2014	BLA	JVA	Projectnummer BEV11200787
4	23-06-2014	Aanpakplan volgens aanpakplan	BLA	JVA	
3	24-02-2013	Voorontwerp versie A	BLA	RVI	Volgnummer

Aldatum: 04-11-2016 09:39 AM
Bestandslocatie: C:\1_ProyectArcadis\BE11001161\BE11000777_AALST-HERAANLEG GROTE BAAN TE HERDERSEM\WORK\2016\BE11000777-04-11-16.dwg

TYPE DWARSPROFIELEN

4