



GRONDPLAN ONTWERPEN TOESTAND 1/500





- | | |
|---|---|
|  | Kastanjehouten afsluiting + poort |
|  | Bijenhoutkant |
|  | Bestaande bomen |
|  | Bestaande gracht - wadi |
|  | Bijenstand |
|  | porfier/steenslag |
|  | Graspad |
|  | Ergonomisch tuinpad met bloemen-geur en tastaan |
|  | Private tintjes |
|  | Samentuinen |
|  | Gemeenschappelijke berging |
|  | Waterpomp |
|  | Bloemenweide |

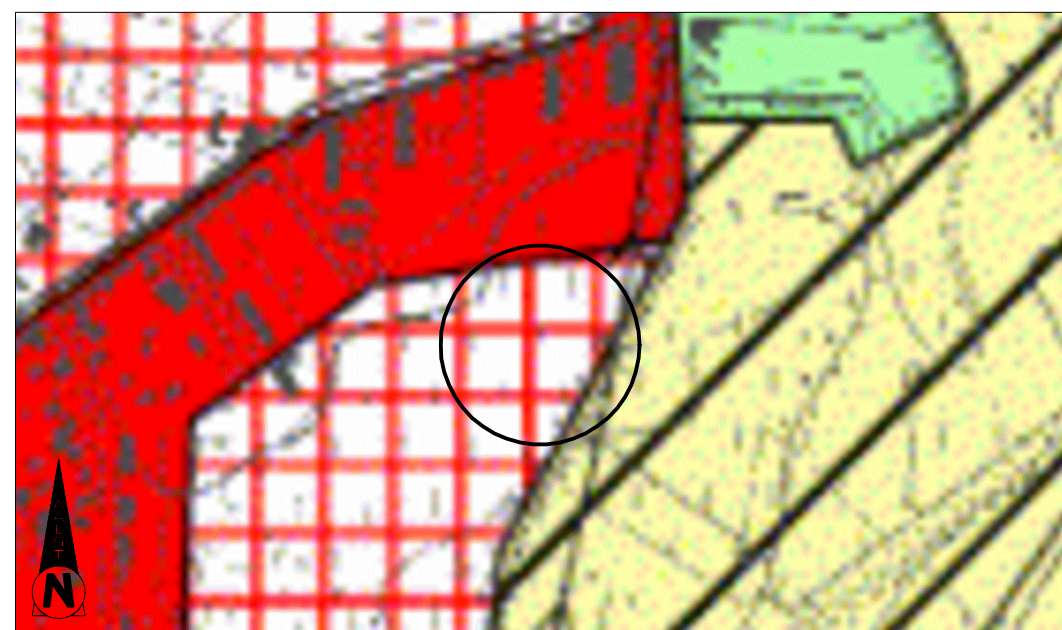

Gewestplan	1/5000
------------	--------

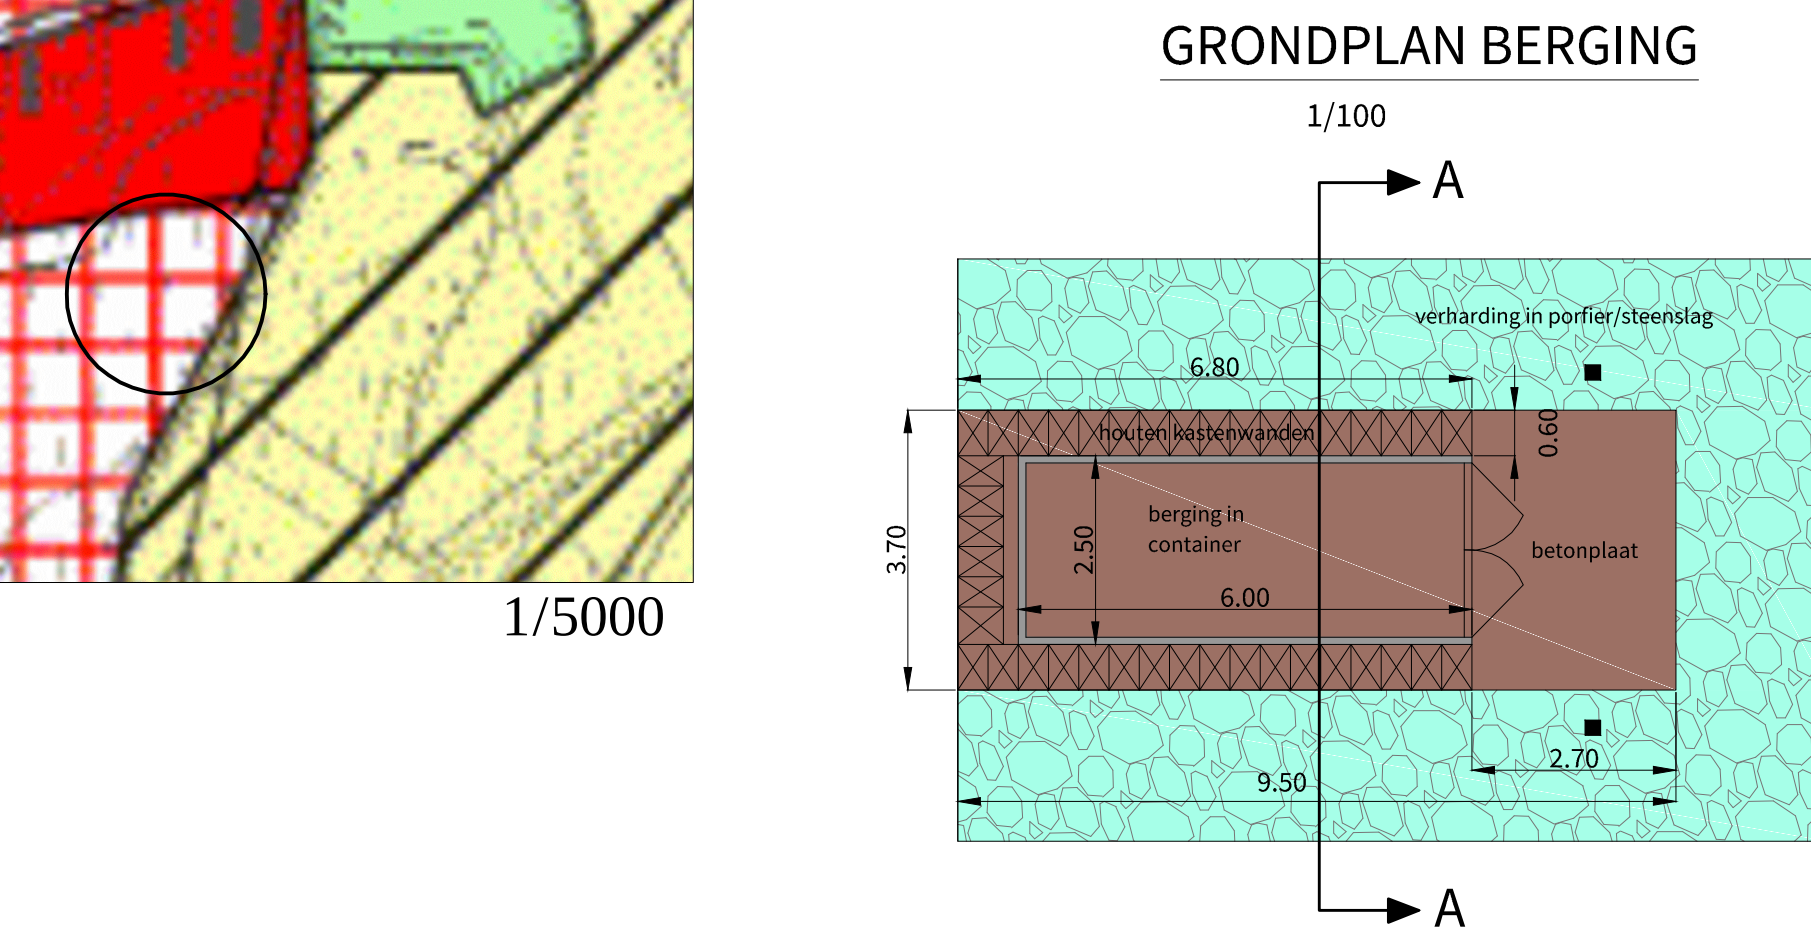


DOORSNEDE ERGONOMISCH PAD

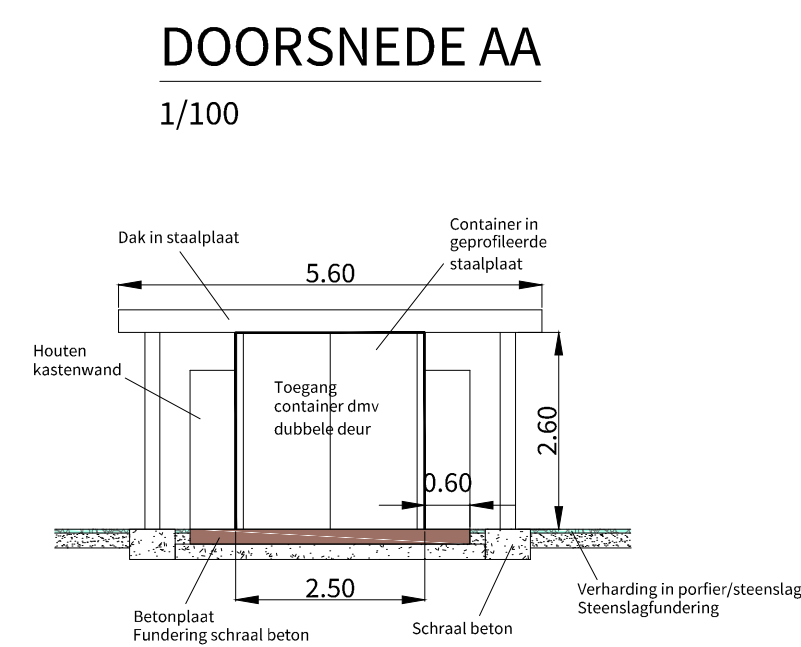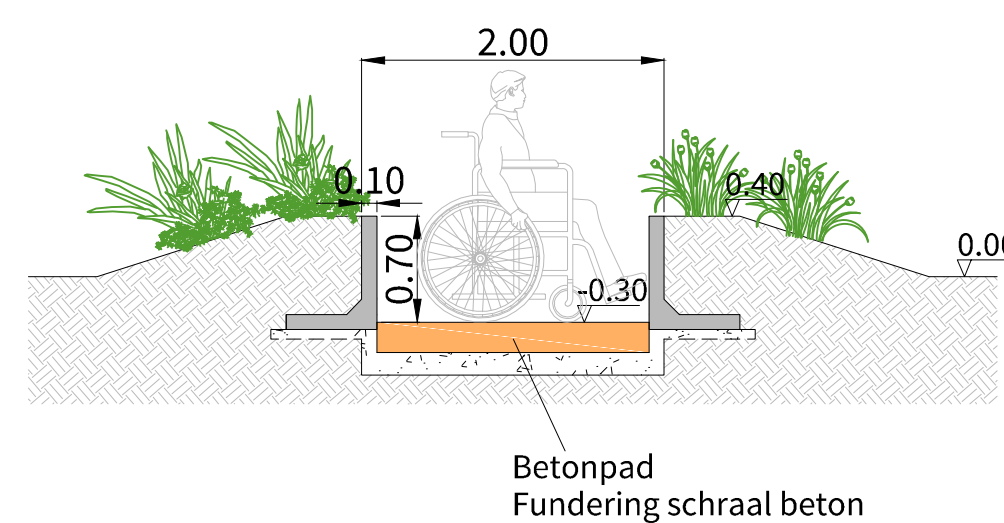

AANZICHT

1/100

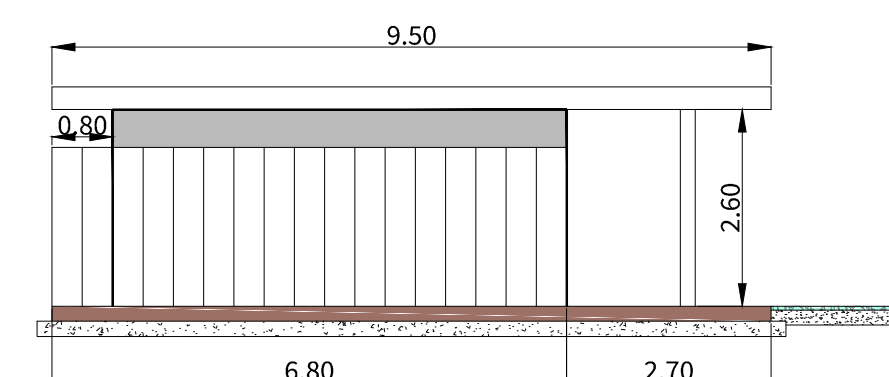

 Stad Aalst			
OOST-VLAANDEREN AALST			
AANLEG VAN EEN VOLKSTUINPARK TEN ROZEN MET GEMEENSCHAPPELIJKE BERGING IN DE OSCAR DEBUNNESTRAAT TE AALST			
GRONDPLAN BESTAANDE TOESTAND GRONDPLAN ONTWERPEN TOESTAND DOORSNEDES - LIGGINGSPLANNEN			
STEDENBOUWKUNDIGE VERGUNNING			
1	21-10-2016	Bouwaanvraag	KDP
Nr.	Datum	Historiek	Get.
projectleider		Opgemaakt door het diensthoofd	Gezien en goedgekeurd door de directeur ROWEM
Noël De Wolf		Liesbeth Longueville	wnd. Steven Ghysens
Gezien om als bijlage gevoegd te worden bij de beraadslaging van de gemeenteraad van heden Aalst, de		Studiebureau Stad Aalst dienst Planning, stadsvernieuwing en wonen Werf 9 - 9300 Aalst Tel. 053 77 9300	
		GEBRUIKTE EENHEID: Meter	
stadssecretaris	burgemeester		
Nummer:	Schaal: diverse	Opp.: 0,50 m ²	Plannen: B1/B1