


INPLANTINGSPLAN BESTAANDE TOESTAND

DEELPLAN 1/2

BA_Proosdijstraat38_I_B_Deelplan_1

HERTSBERGE - PROOSDIJSTRAAT 38

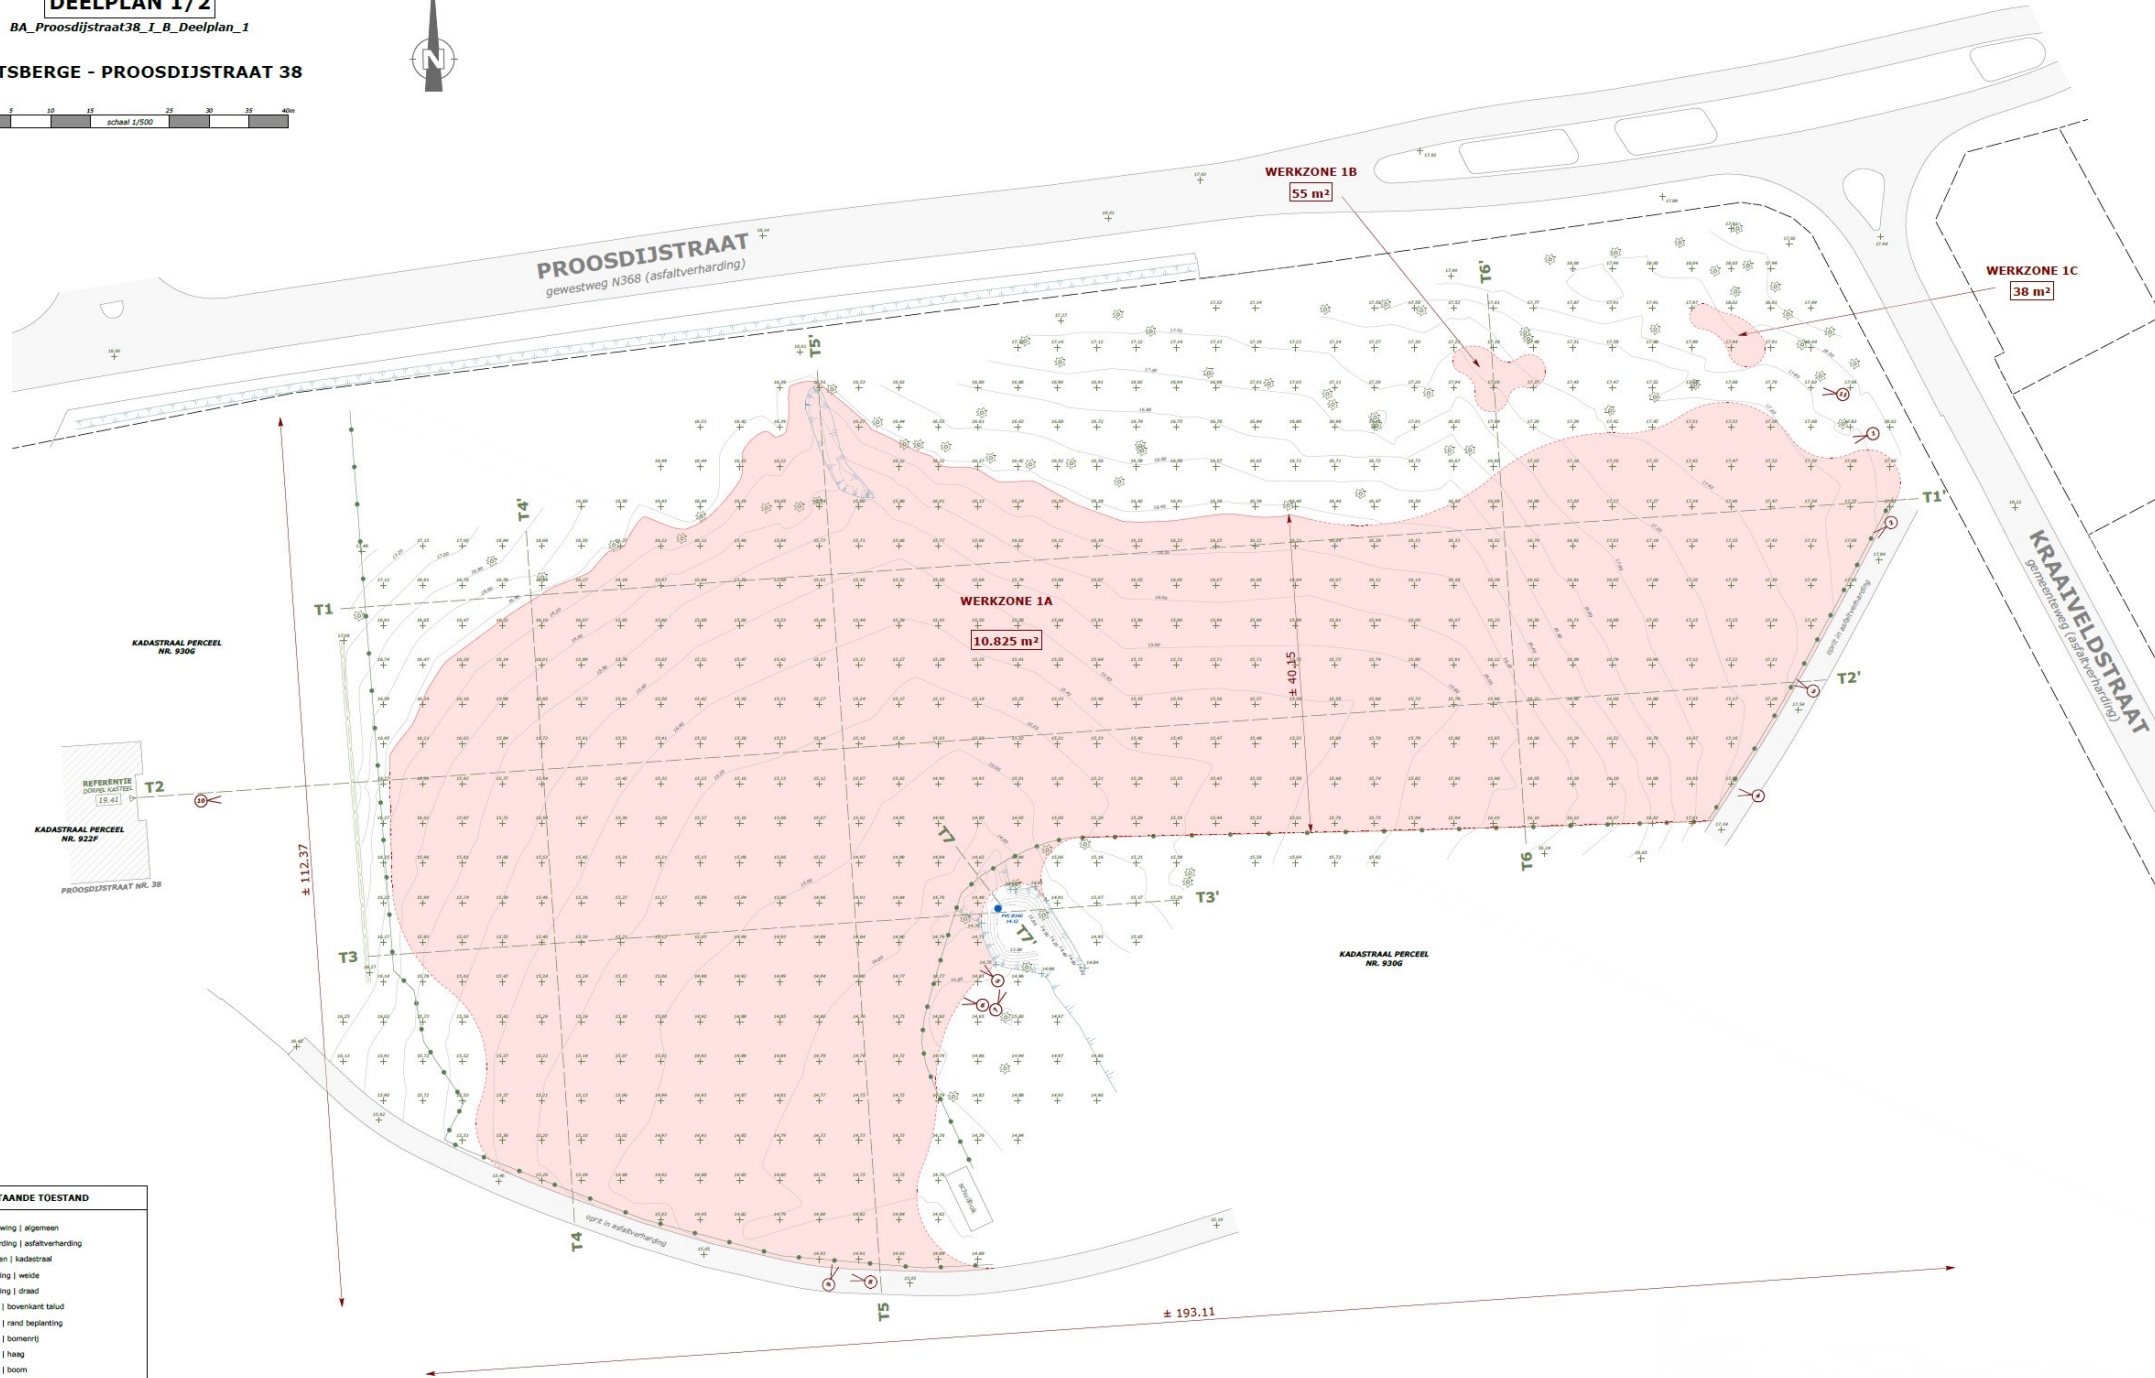

LEGENDE BESTAANDE TOESTAND	
	Bebouwing algemeen
	Verharding asfaltverharding
	Grenzen kadastraal
	Afsluiting weide
	Afsluiting draad
	Water bovenkant talud
	Groen rand beplanting
	Groen bomeert
	Groen haag
	Groen boom
	Hoogtepel maasveld
	Hoogtepel referentiepel (dorpel kaasteel)
	Hoogtepel (hoogteverschil 0,20m)
	Terreinprofiel met volgnummer
	Aanduiding werkzone 1A / 1B / 1C
	Foto opnamepunt met volgnummer