


INPLANTINGSPLAN NIEUWE TOESTAND

DEELPLAN 1/2

BA_Proosdijstraat38_I_N_Deelplan_1

HERTSBERGE - PROOSDIJSTRAAT 38

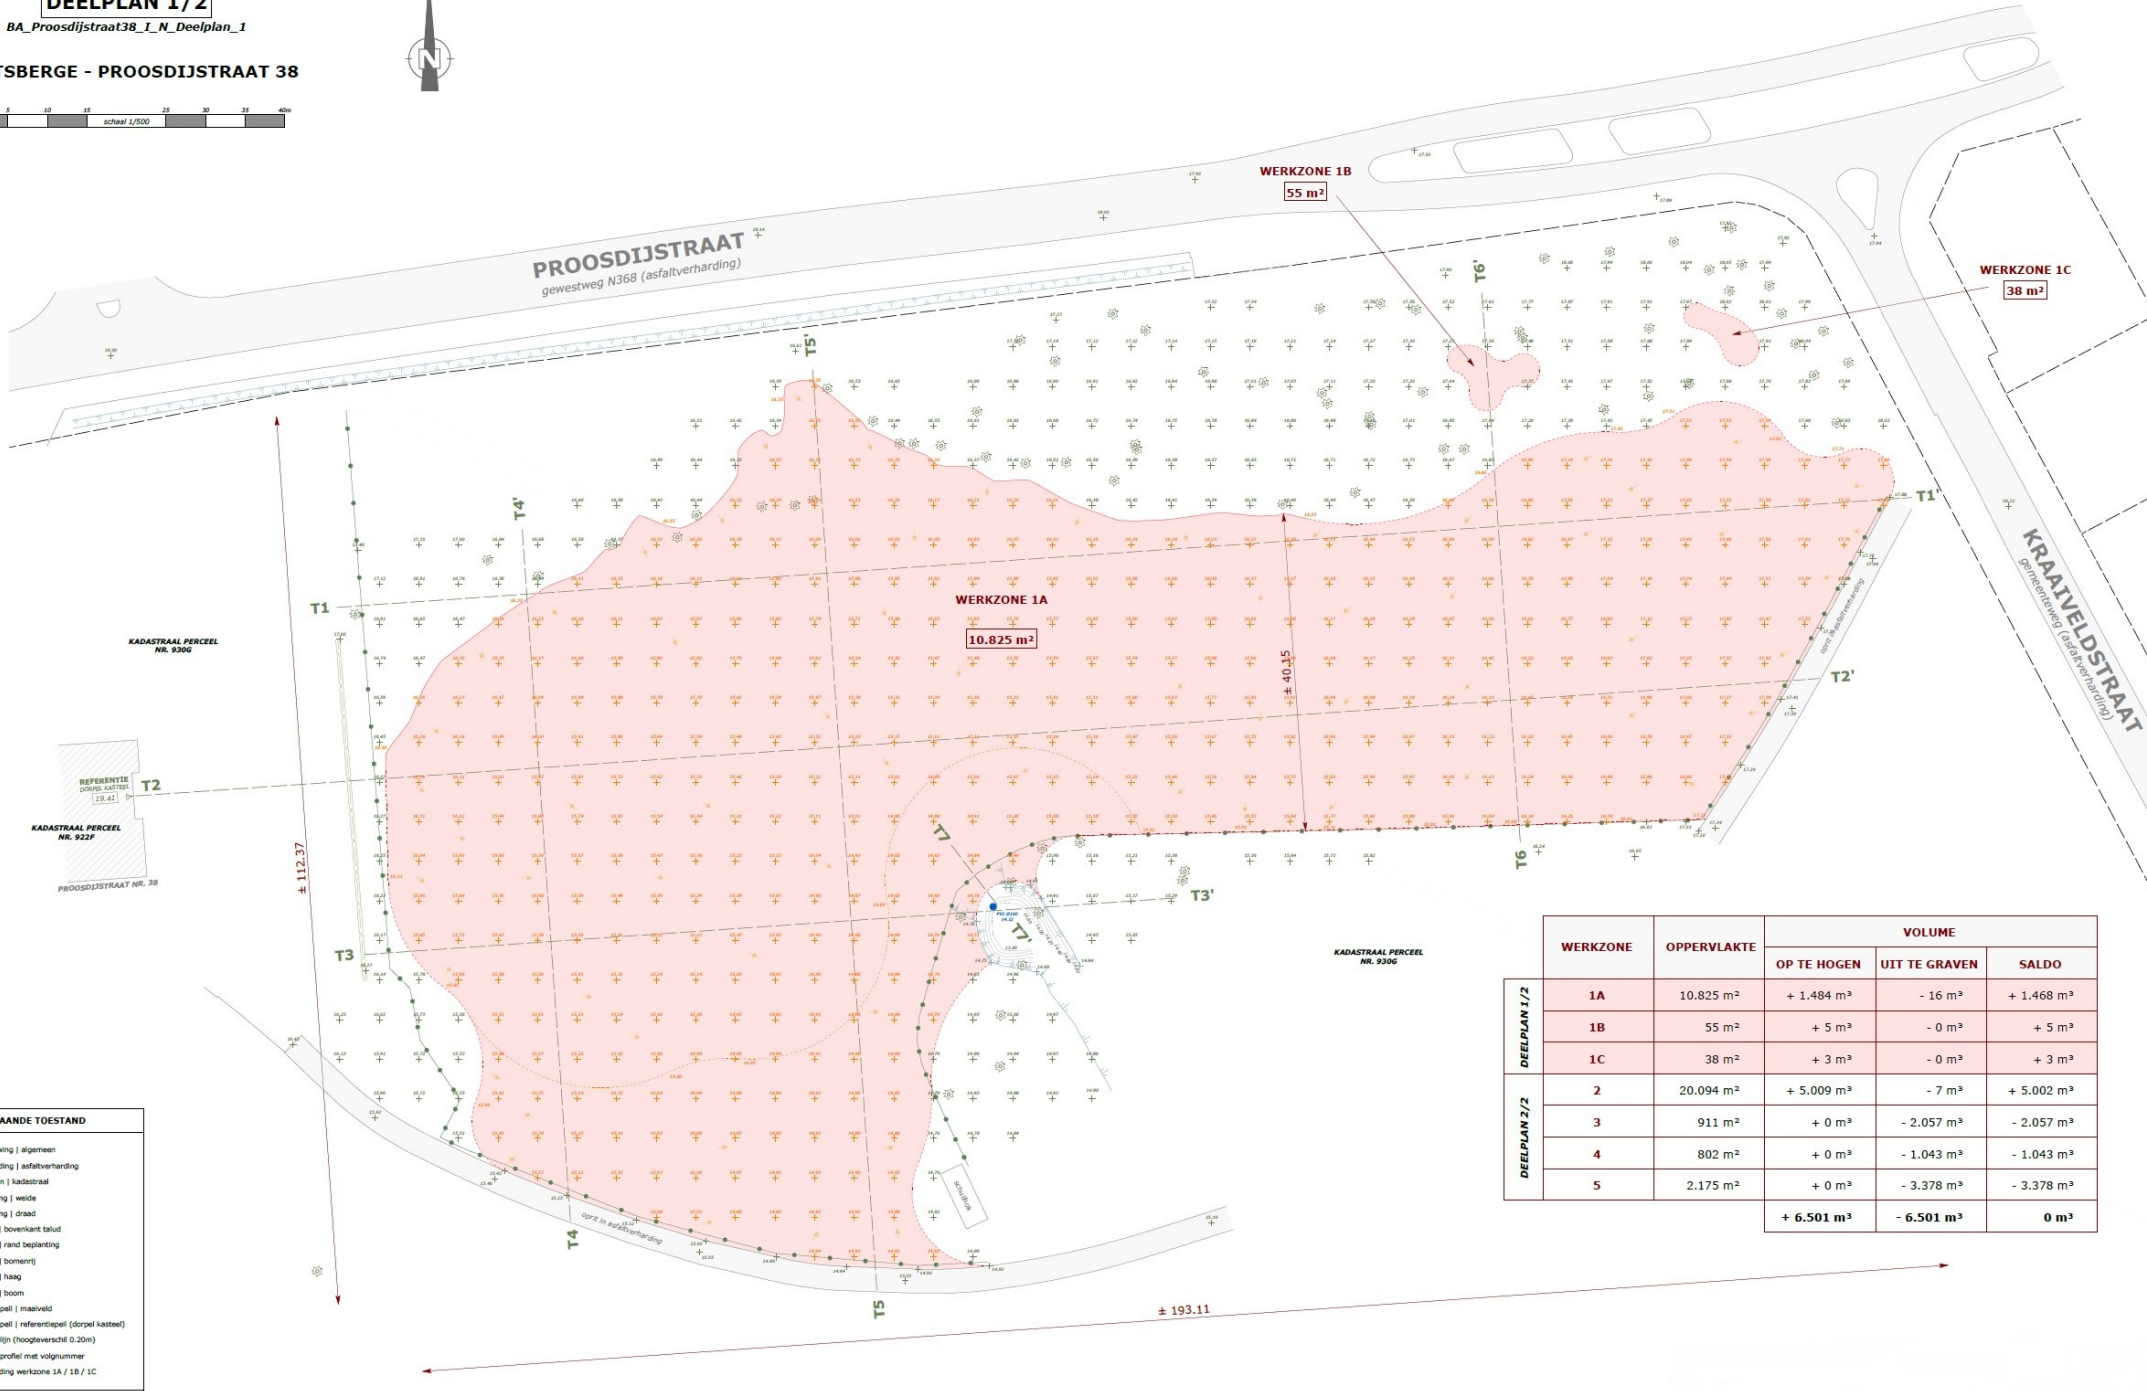

	WERKZONE	OPPERVLAKTE	VOLUME		
			OP TE HOGEN	UIT TE GRAVEN	SALDO
DEELPLAN 1/2	1A	10.825 m ²	+ 1.484 m ³	- 16 m ³	+ 1.468 m ³
	1B	55 m ²	+ 5 m ³	- 0 m ³	+ 5 m ³
	1C	38 m ²	+ 3 m ³	- 0 m ³	+ 3 m ³
DEELPLAN 2/2	2	20.094 m ²	+ 5.009 m ³	- 7 m ³	+ 5.002 m ³
	3	911 m ²	+ 0 m ³	- 2.057 m ³	- 2.057 m ³
	4	802 m ²	+ 0 m ³	- 1.043 m ³	- 1.043 m ³
	5	2.175 m ²	+ 0 m ³	- 3.378 m ³	- 3.378 m ³
			+ 6.501 m³	- 6.501 m³	0 m³

LEGENDE BESTAANDE TOESTAND	
	Bebouwing algemeen
	Verharding asfaltverharding
	Grenzen kadastraal
	Afsluiting weide
	Afsluiting draad
	Water bovenkant talud
	Groen rand beplanting
	Groen moment
	Groen haag
	Groen boomveld
	Hoogtepel maaienveld
	Hoogtepel referentiepel (dorpel kastee)
	Hoogtepel (hoogteverschil 0,20m)
	Terreinprofiel met volgnummer
	Aanduiding werkzone 1A / 1B / 1C
LEGENDE NIEUWE TOESTAND	
	Aanduiding werkzone 1
	Maaienveld na uitvoering werken
	Hellingsrichting na uitvoering werken