

TERREINPROFIELEN
NIEUWE TOESTAND


DEELPLAN 2/2
BA_Proosdijkstraat38_T_N_Deelplan_2

HERTSBERGE - PROOSDIJSTRAAT 38




TERREINPROFIEL T9-T9'

Schaal: 1/500
Referentiehoogte: 10.00

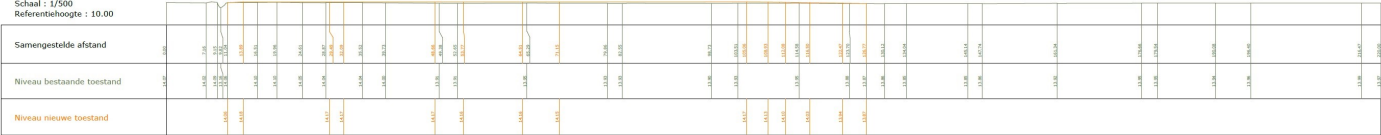

TERREINPROFIEL T11-T11'

Schaal: 1/500
Referentiehoogte: 10.00

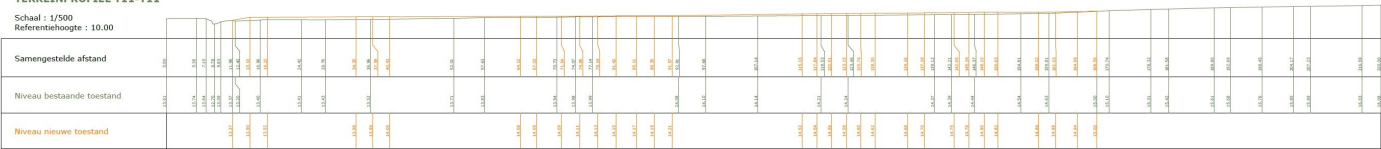


TERREINPROFIEL T12-T12'

Schaal: 1/500
Referentiehoogte: 10.00



TERREINPROFIEL T14-T14'

Schaal: 1/500
Referentiehoogte: 10.00

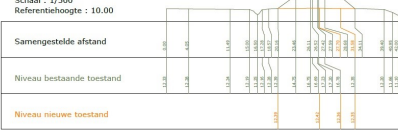


TERREINPROFIEL T15-T15'

Schaal: 1/500
Referentiehoogte: 10.00




TERREINPROFIEL T18-T18'

Schaal: 1/500
Referentiehoogte: 10.00

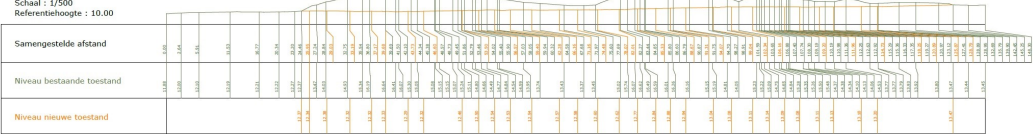

TERREINPROFIEL T10-T10'

Schaal: 1/500
Referentiehoogte: 10.00

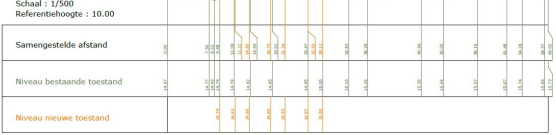

TERREINPROFIEL T17-T17'

Schaal: 1/500
Referentiehoogte: 10.00




TERREINPROFIEL T13-T13'

Schaal: 1/500
Referentiehoogte: 10.00



TERREINPROFIEL T16-T16'

Schaal: 1/500
Referentiehoogte: 10.00

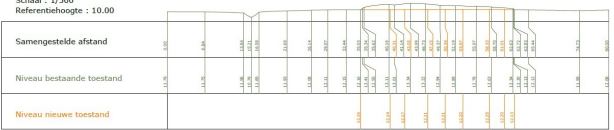

TERREINPROFIEL T19-T19'

Schaal: 1/500
Referentiehoogte: 10.00

