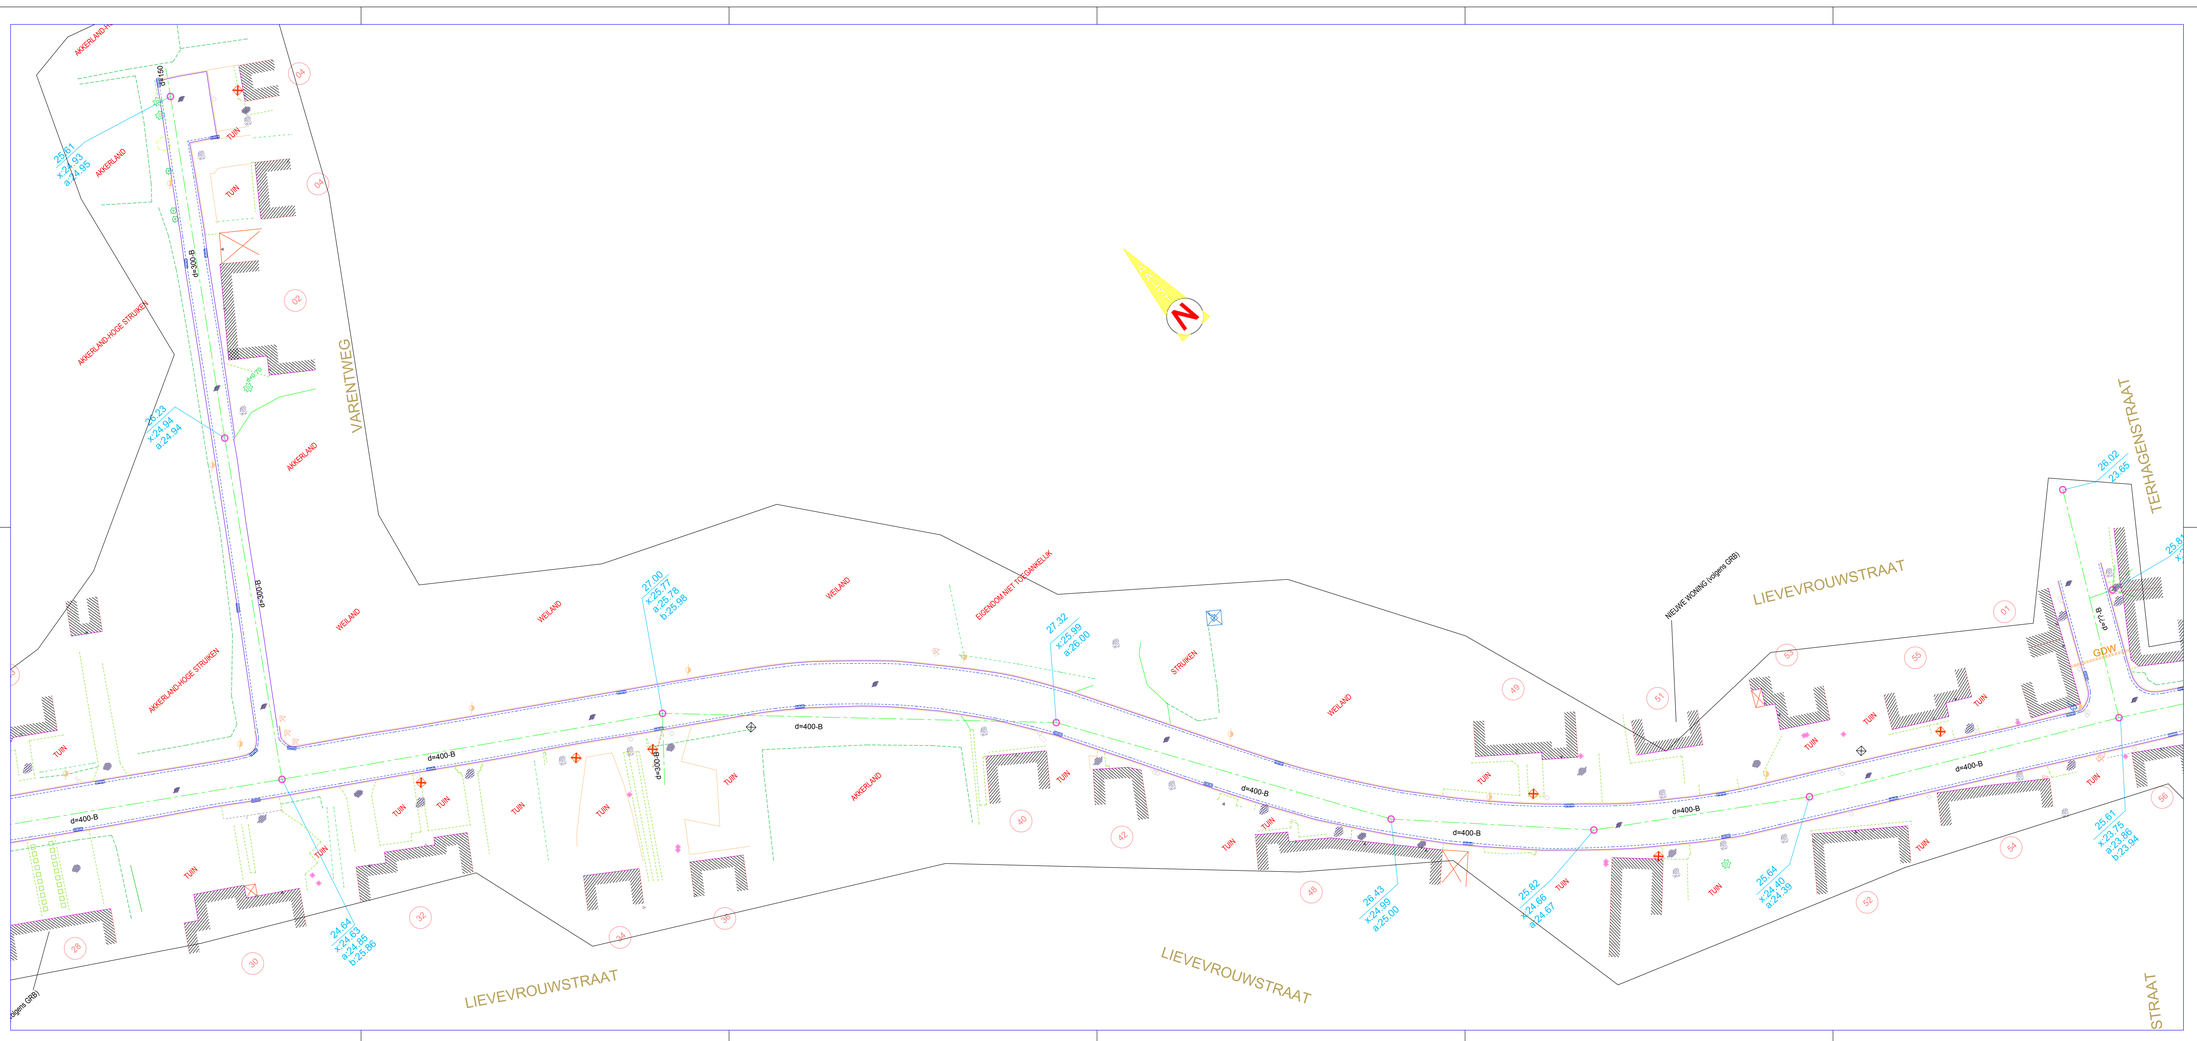
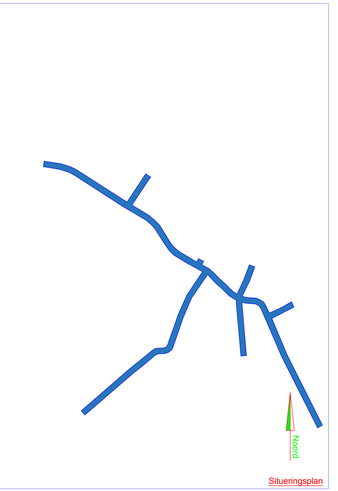



Situeringsplan

Stad Aalst

OOST-VLAANDEREN
AALST

PROJECT GIP-nr.0209077B
Aanleg optimaal gescheiden stelsel in de
LIEVEVROUW- en SPRUITHOEKSTRAAT, VARENTWEG,
HEIDEBOSSTRAAT, MEVROUWENBOS- en ROYENBOSWEG
te Moorsel - Aalst
"AANSLUITING TINNENHOEK-TERHAGEN" - PROJECT B

BESTAANDE TOESTAND + LON
GRONDPLAN 2
Lievevrouwestraat - Varentweg

| Nr. | Datum | Historiek | Get. |
|---|---|---|---|
| 1 | | | |

| projectingenieurs | Opgemaakt door het dienstHoofd | Gezien en goedgekeurd door de directeur MOD |
|---|---|---|
| Ing. Jan De Mette<br>Ing. Hans Van Langenhove | Ing. Eddy Thijs | ir. Nico Rottiers |

Gezien om als bijlage gevoegd te worden bij de beraadslaging van de gemeenteraad van heden Aalst, de

Studiebureau
Stad Aalst
dienst Mobiliteit en openbare werken
Werf 9 - 9300 Aalst
Tel. 053 77 9300

| stadssecretaris | burgemeester | GEBRUIKTE EENHEID: Meter | |
|---|---|---|---|
| Nummer: 1718 | Schaal: 1/250 | Opp.: 0,87 m² | Plannen: 2 |