



Typeplan schanskorven of rietstenen

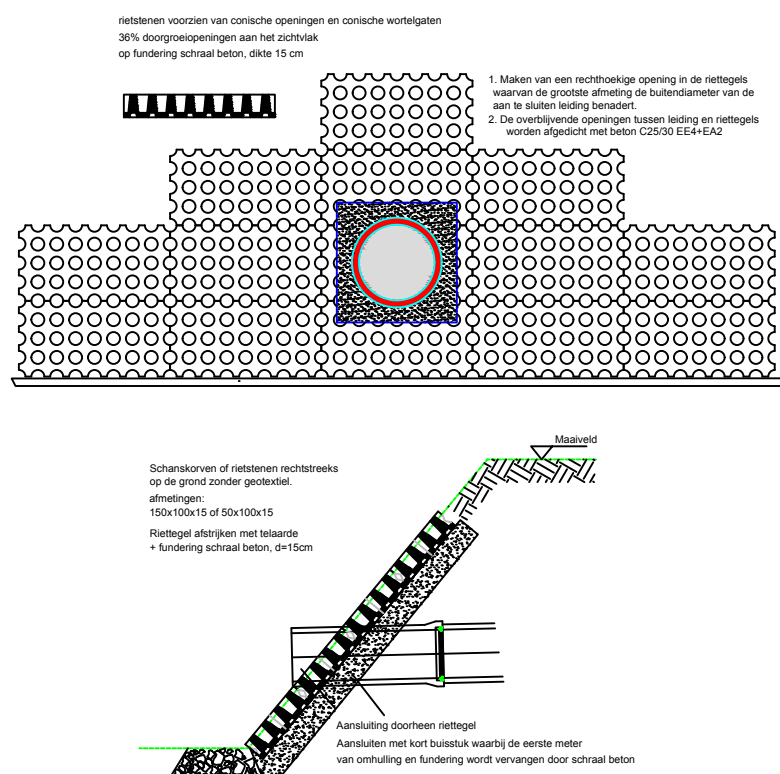

Typeplan geprefabriceerde kop- en keermuur, perceelstoegang van prefab gewapend beton

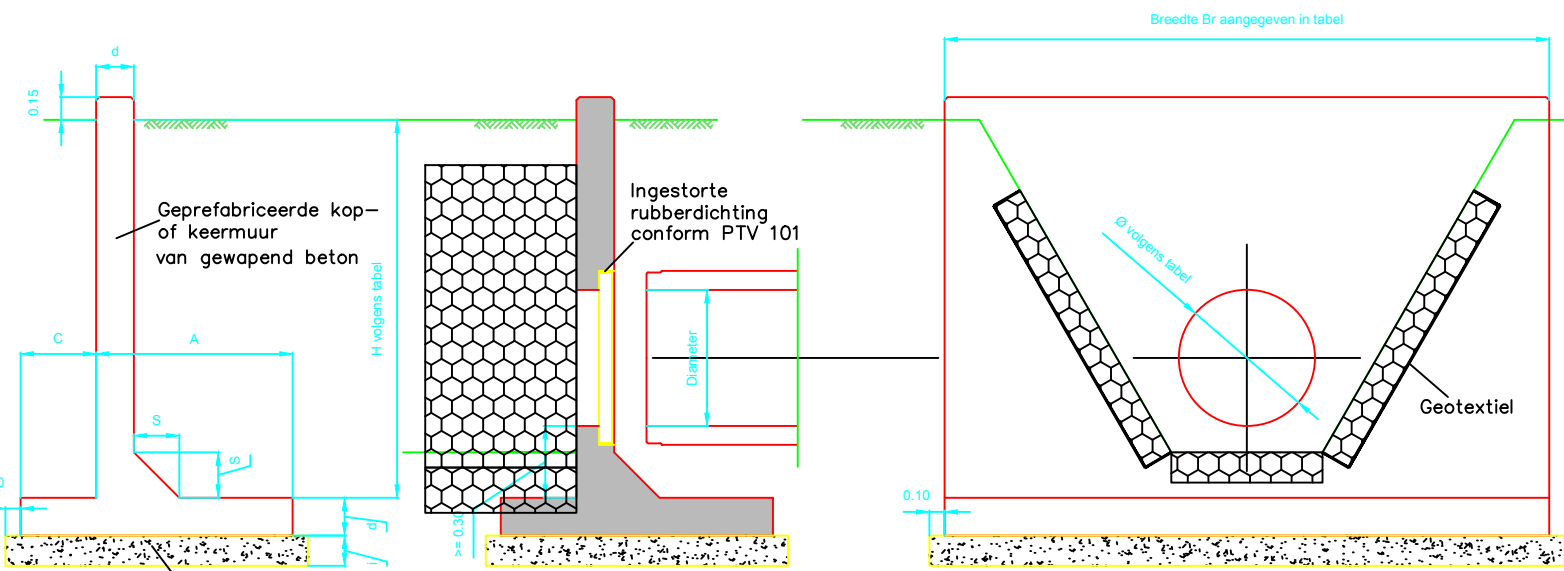


Minimale afmetingen i.f.v. hoogte H									
B	d	A	C	S	I				
(cm)	(cm)	(cm)	(cm)	(cm)	(cm)				
0.7 m < H ≤ 1.0 m	110	20	90	20	15	10			
1.0 m < H ≤ 1.5 m	130	20	105	25	15	15			
1.5 m < H ≤ 2.0 m	150	25	105	45	20	20			
2.0 m < H ≤ 2.5 m	180	25	130	50	30	20			
2.5 m < H ≤ 3.0 m	200	25	135	65	30	25			

De aannemer bepaalt de noodzakelijke afmetingen. De minimale afmetingen moeten steeds worden gerespecteerd.

Lievevrouwstraat Spruthoekstraat	Br	H	Ø
GK137	2.60	1.172	400
GK138	2.60	1.370	400
GK139	2.60	1.369	400
GK140	2.60	1.419	400
GK147	2.60	1.538	400
GK148	2.60	1.369	400
GK149	2.60	1.358	400
GK150	2.60	1.299	400
GK164	2.60	1.304	400
GK165	2.60	1.108	geen
GK186	2.60	1.300	400
GK197	2.60	0.850	400
Heidebosstraat	Br	H	Ø
GK169	2.60	1.321	400
GK170	2.60	1.430	400
GK171	2.60	1.259	400
GK172	2.60	1.363	400
GK177	2.60	1.330	400
GK178	2.60	0.877	400
GK179	2.60	1.048	400
GK180	2.60	1.344	400
GK183	2.60	1.250	400
GK184	2.60	1.303	400
GK185	2.60	1.311	geen
Meivrouwenbosweg	Br	H	Ø
GK203	2.00	1.260	400
Royenbosweg Waterloop nr.5	Br	H	Ø
GK151	6.40	2.015	700
GK204	7.00	2.980	800
GK205	7.00	2.415	800
GK206	4.80	2.495	800
GK207	6.00	2.656	800

Typeplan type instroombak met drempel

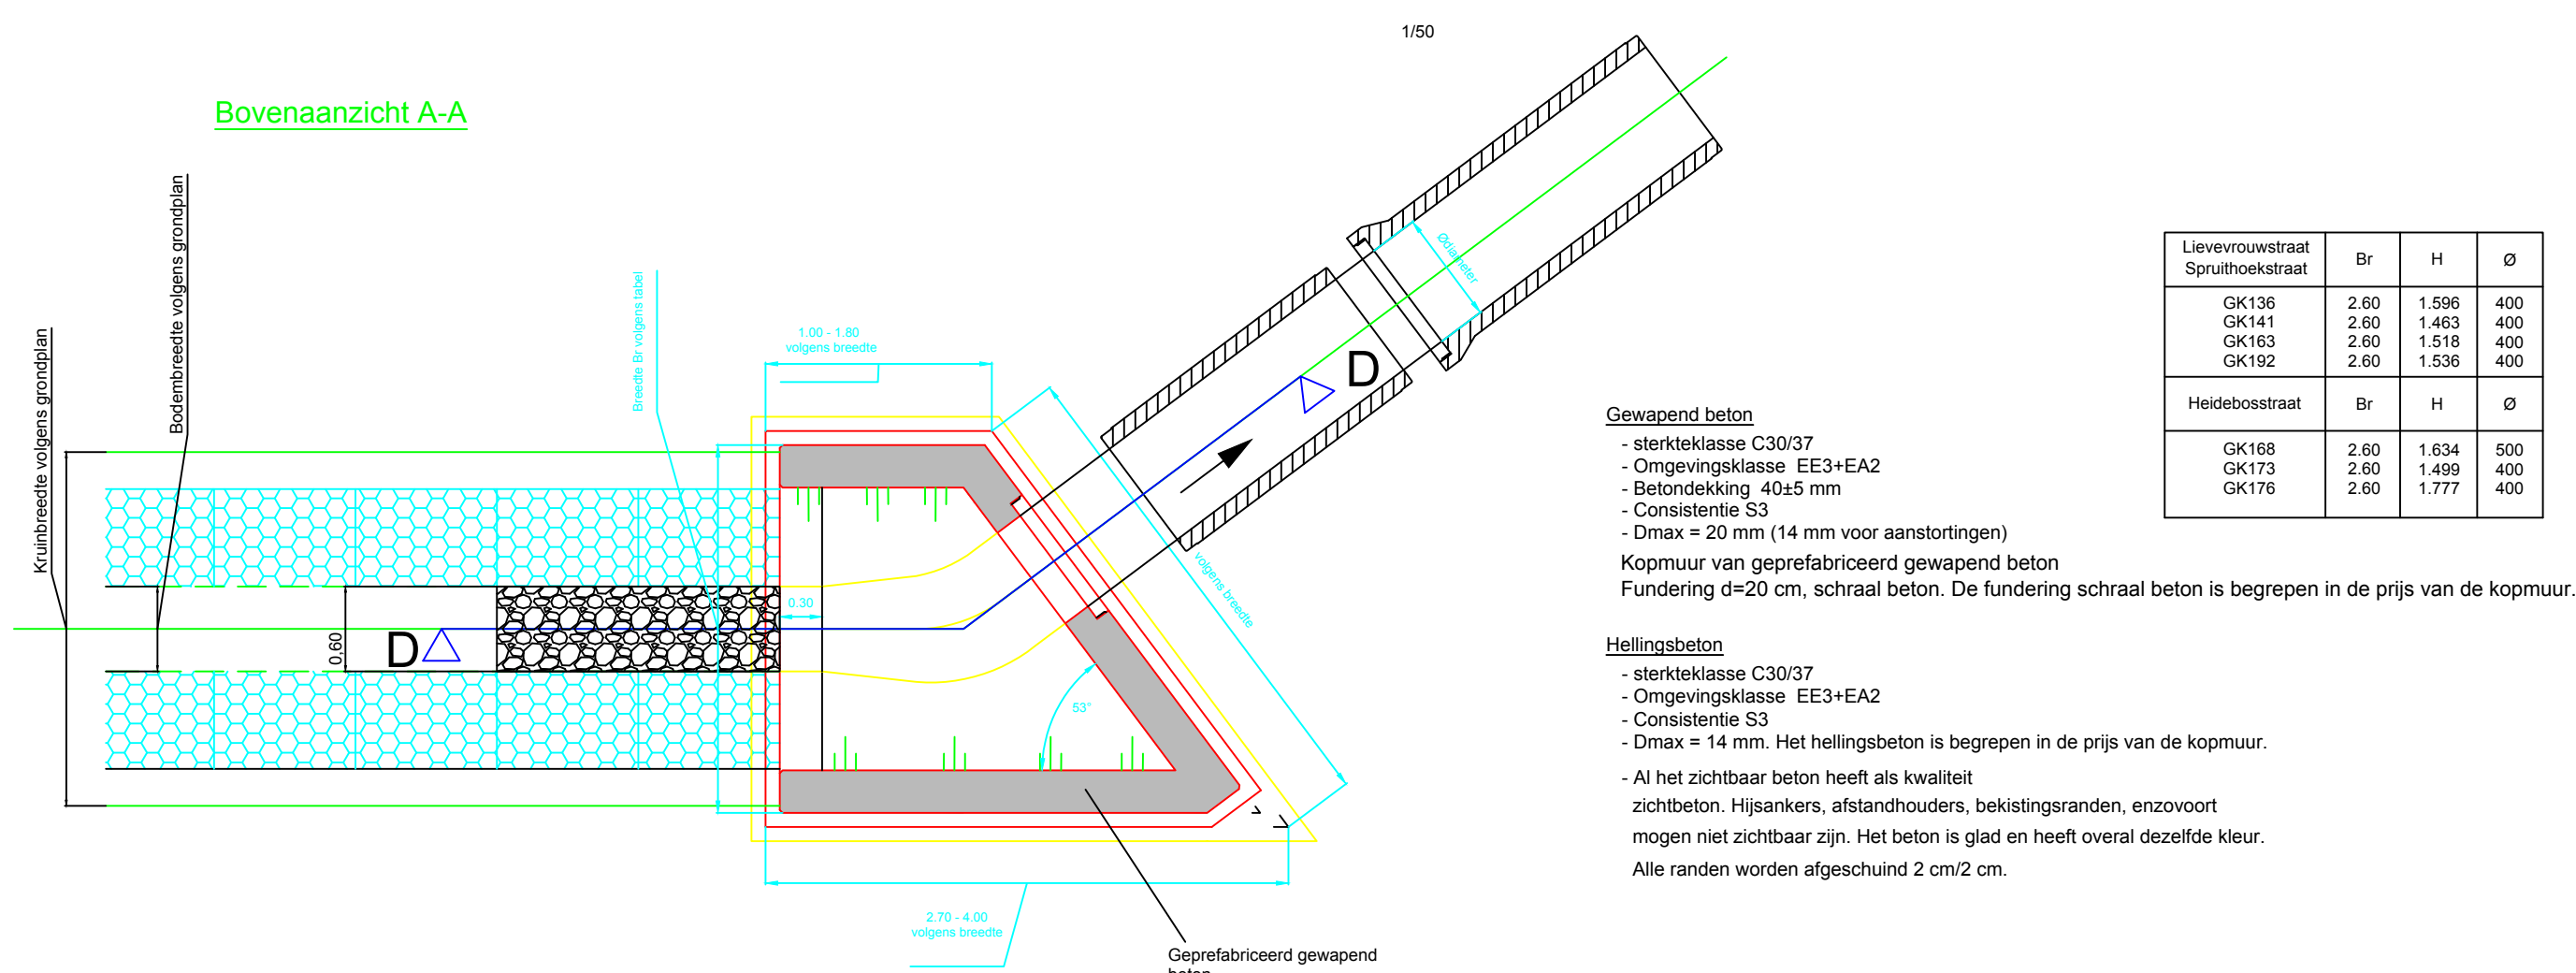

Lievevrouwstraat Spruthoekstraat	Br	H	Ø
GK136	2.60	1.596	400
GK141	2.60	1.463	400
GK163	2.60	1.518	400
GK192	2.60	1.536	400
Heidebosstraat	Br	H	Ø
GK168	2.60	1.634	500
GK173	2.60	1.499	400
GK176	2.60	1.777	400

Gewapend beton

- sterkteklasse C30/37
- Omgevingsklasse EE3-EA2
- Betondekking 40±5 mm
- Consistentie S3
- Dmax = 20 mm (14 mm voor aanstortingen)

Kopmuur van geprefabriceerd gewapend beton

Fundering d=20 cm, schraal beton. De fundering schraal beton is begrepen in de prijs van de kopmuur.


Helingsbeton

- sterkteklasse C30/37
- Omgevingsklasse EE3-EA2
- Consistentie S3
- Dmax = 14 mm. Het helingsbeton is begrepen in de prijs van de kopmuur.

- Al het zichtbaar beton heeft als kwaliteit zichtbeton. Hipsankers, afstandhouders, bekistingsranden, enzovoort mogen niet zichtbaar zijn. Het beton is glad en heeft overal dezelfde kleur.

Alle randen worden afgeschuind 2 cm/2 cm.


Basisconcept - grachten in moeilijke leemgrond

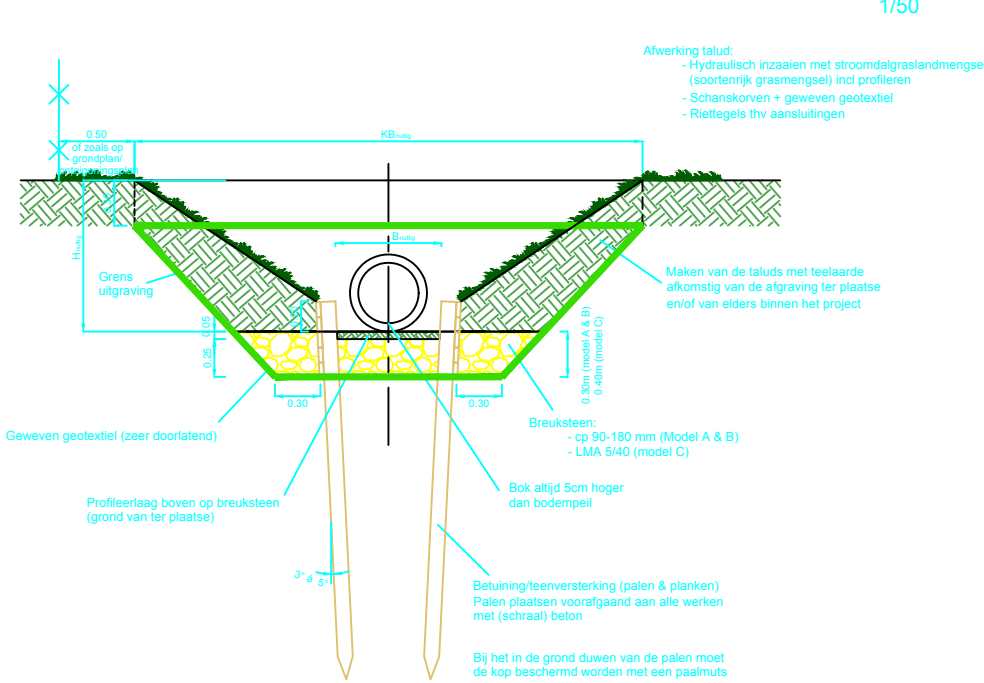


	MODEL A	MODEL B	MODEL C	Opmerkingen
Bevingingsversterking	n.v.t. 50cm	n.v.t. 50cm	n.v.t. 50cm	Alle bevingingen met Ø10 schroeven (model A & B) of schroeven (model C).
Plaatsen (hoogte)	Ø 100	Ø 100	Ø 100	Alles af meten van de bodem van de gracht.
Grondslag	Type B (F100)	Type B (F100)	Type B (F100)	Alles af meten van de bodem van de gracht.
Bevestiging	Type B (F100)	Type B (F100)	Type B (F100)	Alles af meten van de bodem van de gracht.
Tafel	Type B (F100)	Type B (F100)	Type B (F100)	Alles af meten van de bodem van de gracht.

MODEL A	Bevingingen (n.v.t. 50cm), bodembekleding (n.v.t. 50cm) (zie grachten) of bodembekleding (n.v.t. 50cm) (zie grachten)
MODEL B	Bevingingen (n.v.t. 50cm), bodembekleding (n.v.t. 50cm) (zie grachten) of bodembekleding (n.v.t. 50cm) (zie grachten)
MODEL C	Bevingingen (n.v.t. 50cm), bodembekleding (n.v.t. 50cm) (zie grachten) of bodembekleding (n.v.t. 50cm) (zie grachten)

Plaatsen TV-kast

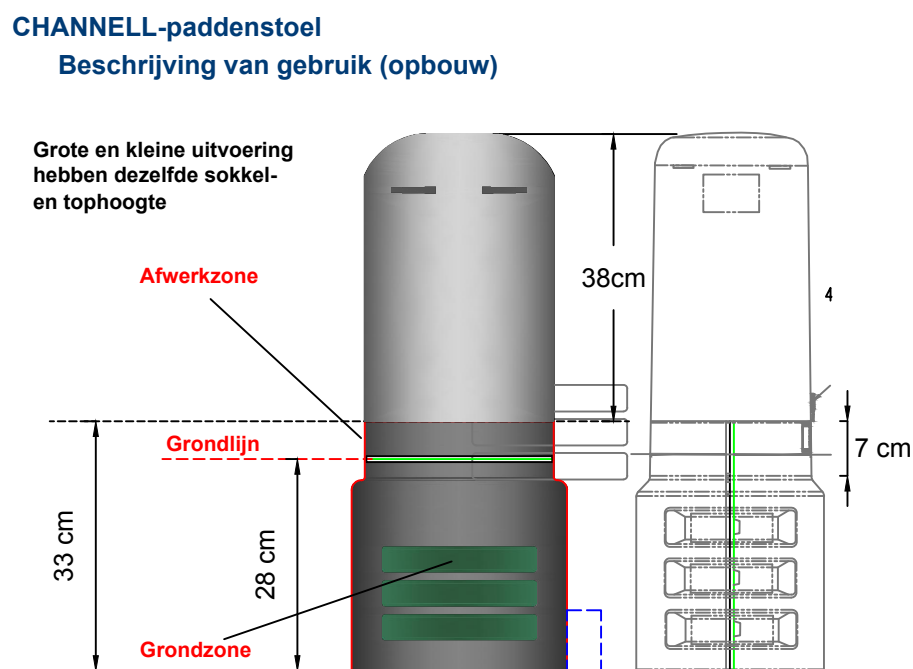

Plaatsen van CHANNELL-paddenstoel

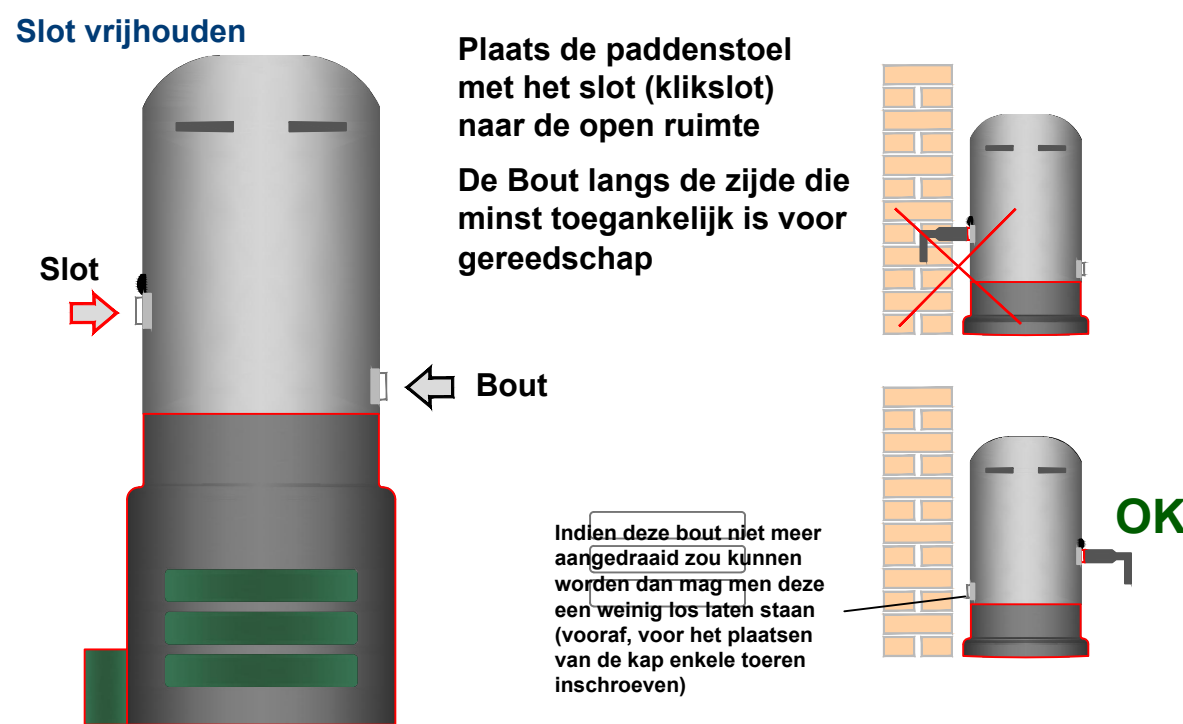


Plaatsen van sokkel voor kast met draaideur.

Plaats de sokkel op de gewenste plaats (houd rekening met andere kasten in de omgeving - model, hoogte, plaatsing).


Put: (68cm sokkel + 4cm dal + 10cm gestabiliseerd) = 82 cm diep.

Plaats het geheel waterpas in beide richtingen.

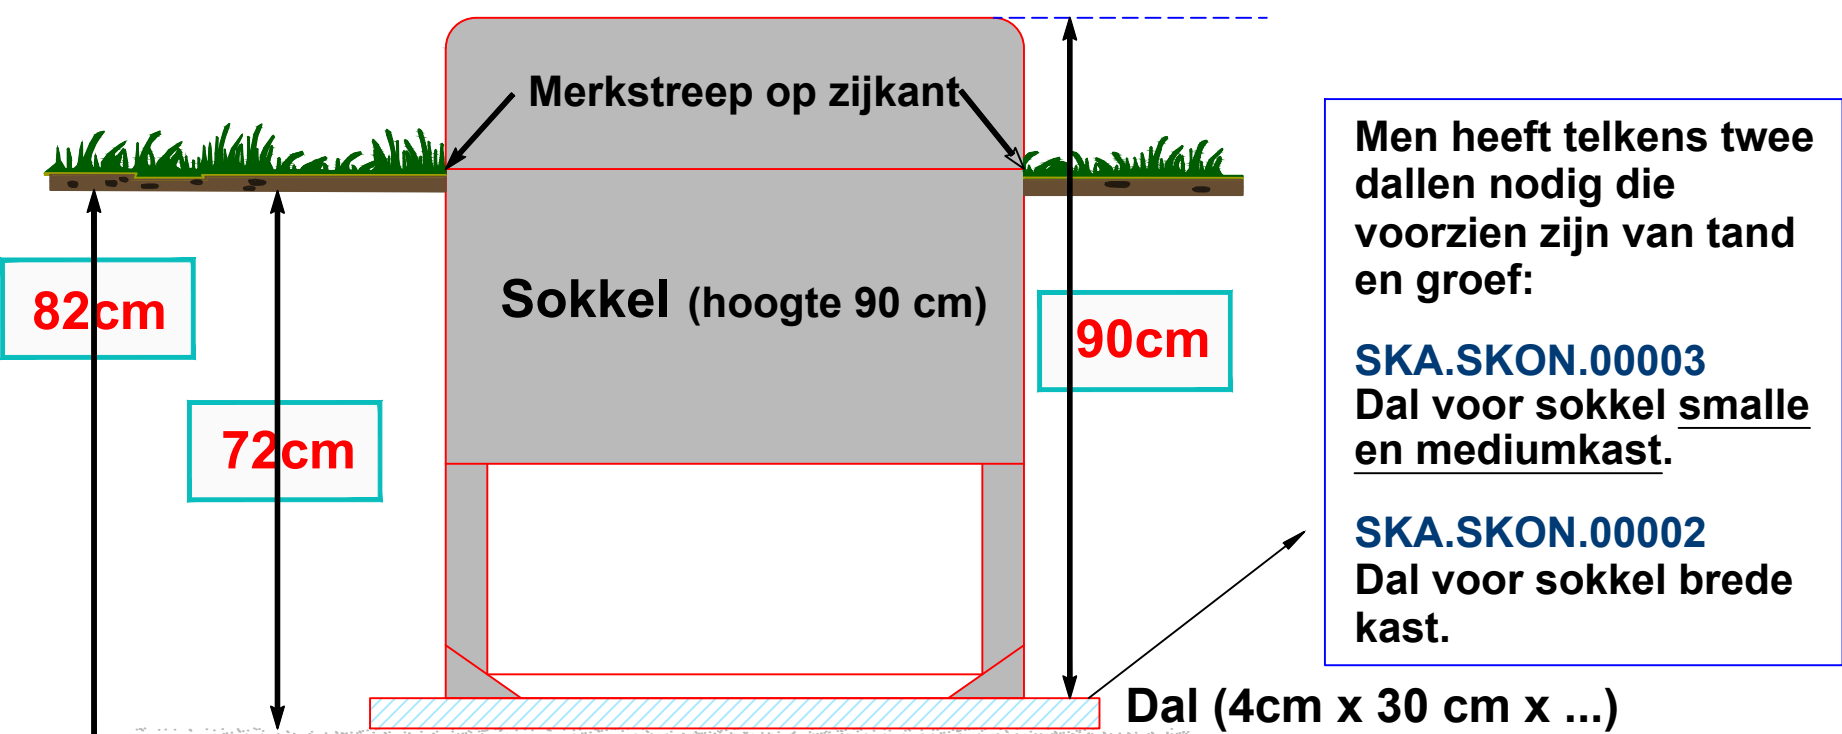


Raam en rooster in gietijzer


1/10

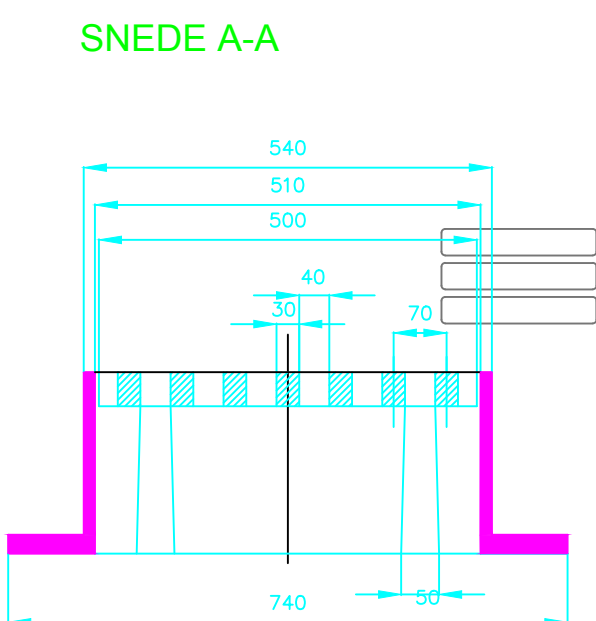

SNEDE A-A

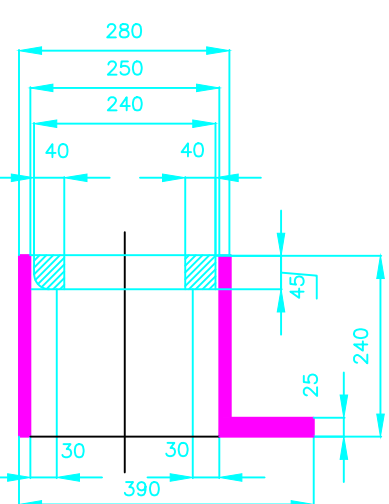


SNEDE B-B

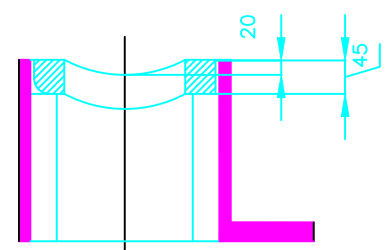

OPENING VAN HET KADER = 510 x 250 mm
HOOGTE = 240 mm

Straatkolk in gietijzer

1/10

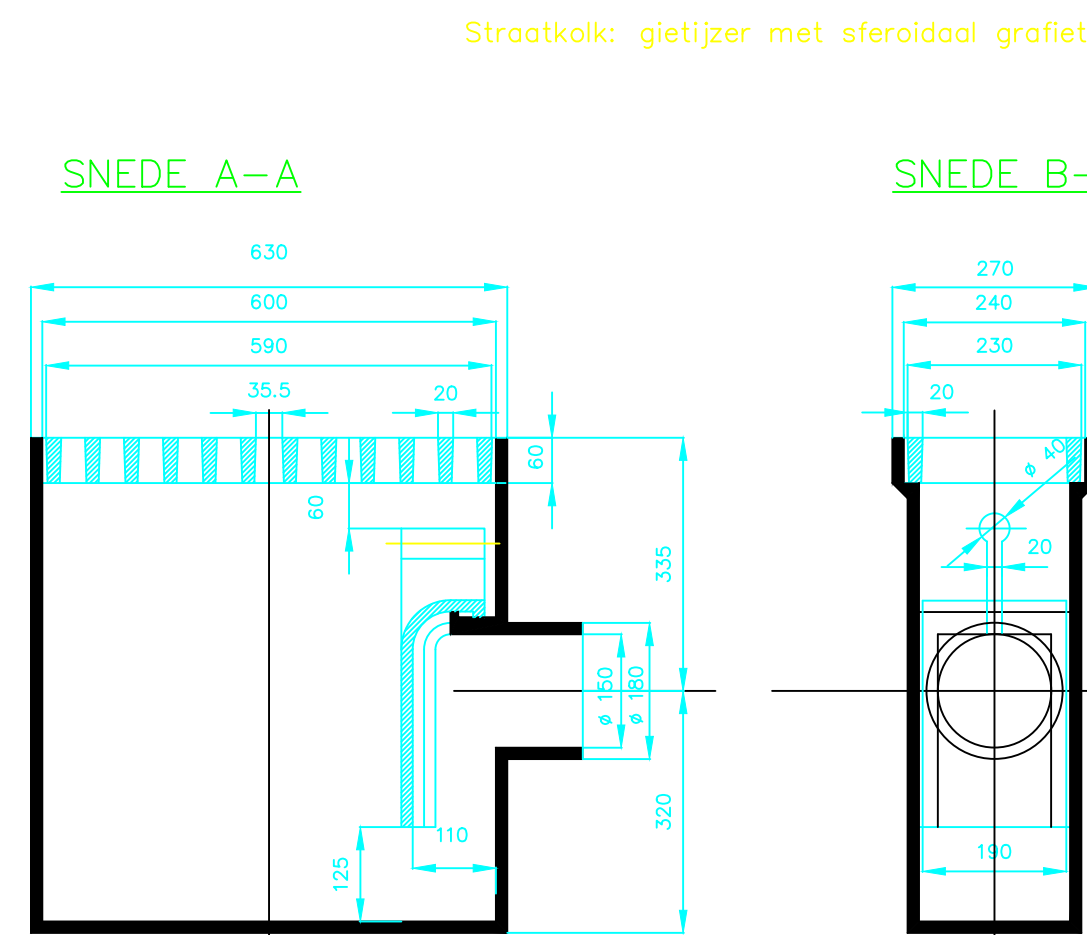

SNEDE A-A

SNEDE B-B

OPENING VAN HET KADER : 600 x 240 mm
UITLAAT : Ø150



OOST-VLAANDEREN
AALST

PROJECT GIP-nr.0209077B
Aanleg optimaal gescheiden stelsel in de
LIEVEVROUW- en SPRUTHOEKSTRAAT, VARENTWEG,
HEIDEBOSSTRAAT, MEVROUWENBOS- en ROYENBOSWEG
te Moorsel - Aalst
"AANSLUITING TINNENHOEK-TERHAGEN" - PROJECT B

DETAILS

Nr.	Datum	Historiek	Get.
1			
projectingenieurs	Opgemaakt door het diensthoofd	Gezien en goedgekeurd door de directeur MOD	
Ing. Jan De Mette Ing. Hans Van Langenhove	Ing. Eddy Thijs	ir. Nico Rotliers	
Gezien om als bijlage gevoegd te worden bij de beraadslaging van de gemeenteraad van heden Aalst, de	Studiebureau	Stad Aalst dienst Mobiliteit en openbare werken Werk nr. -9300 Aalst Tel. 053 77 9300	
stadssecretaris	burgemeester	GEBRUIKTE EENHEID: Meter	
Nummer: 1718	Schaal: diverse	Opp.: 0,63 m²	Plannen: 18