Coupe type 1

1/50

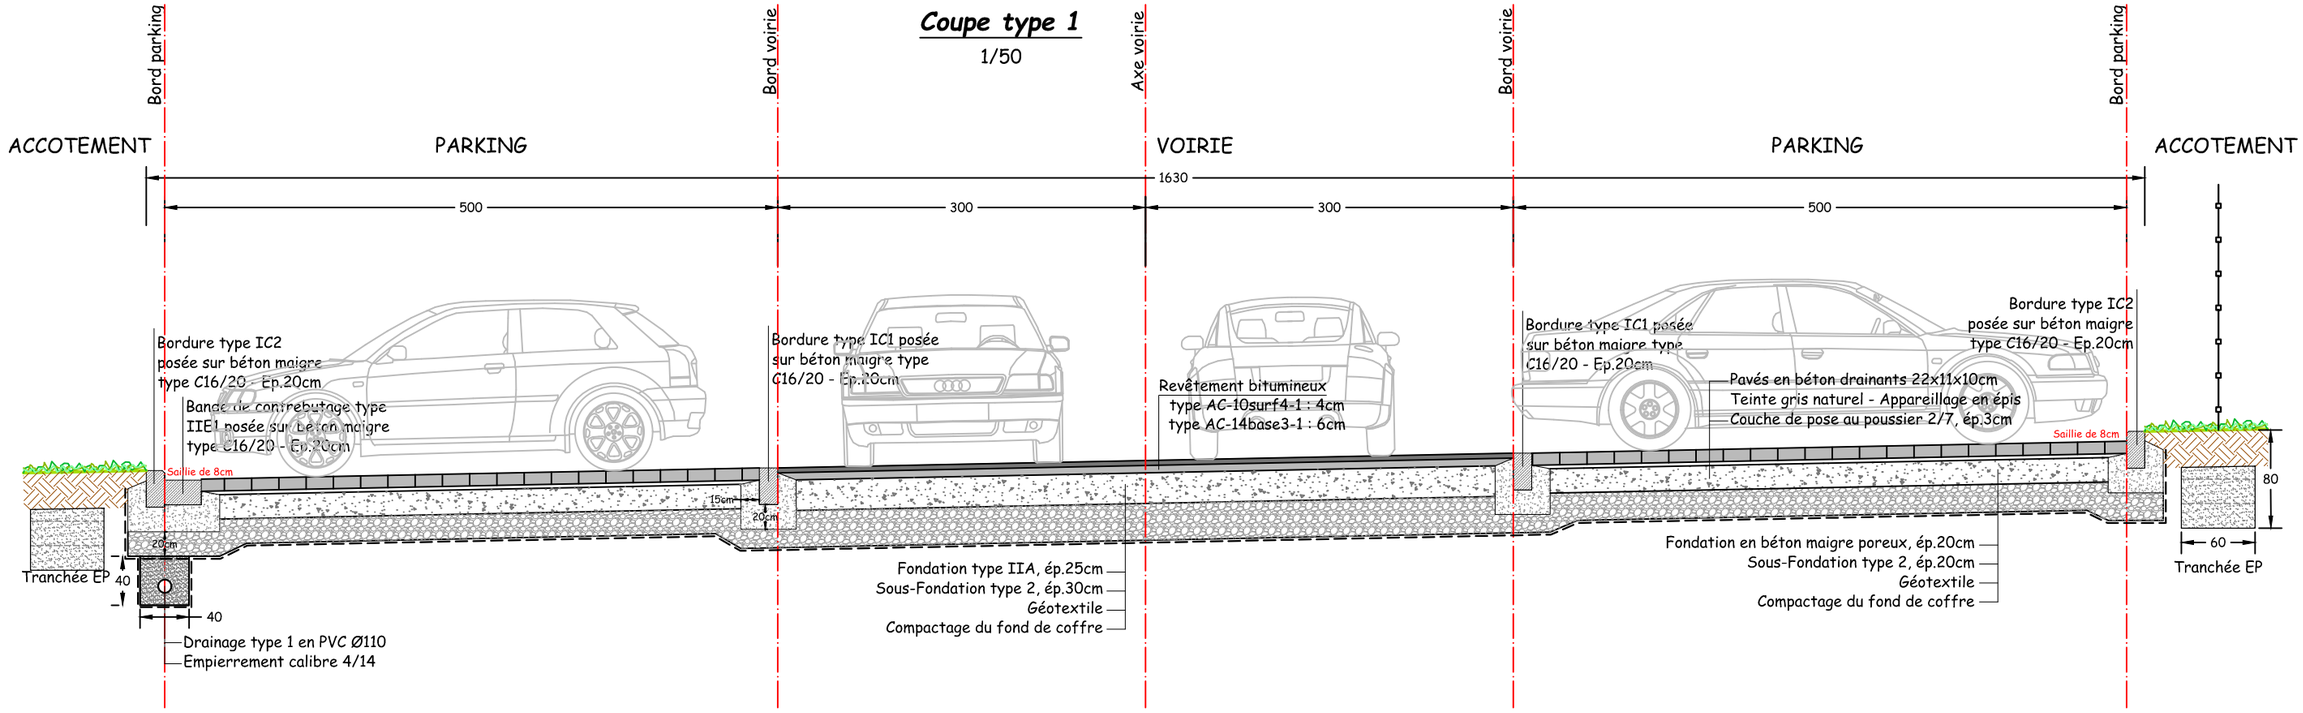

Coupe type 2

1/50

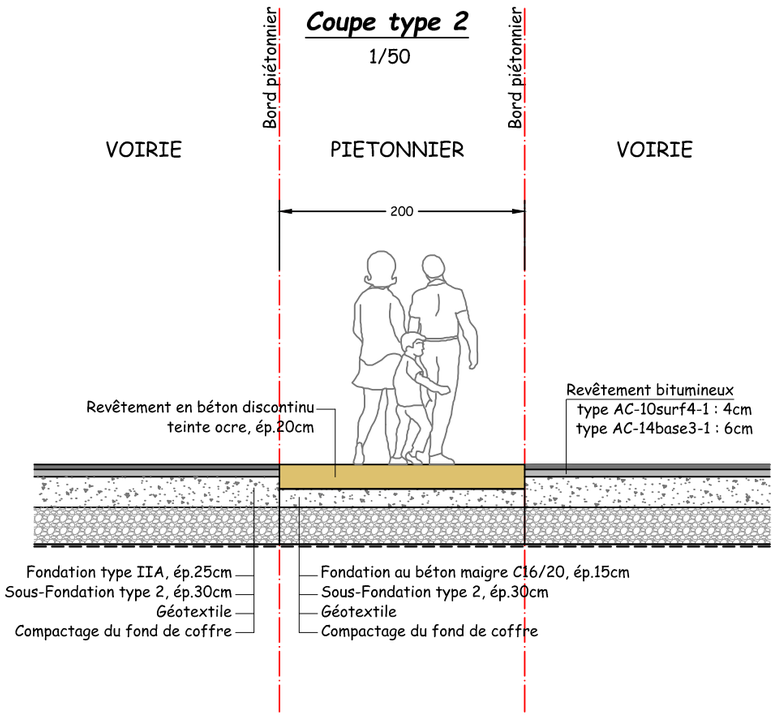

Coupe type 3

1/50

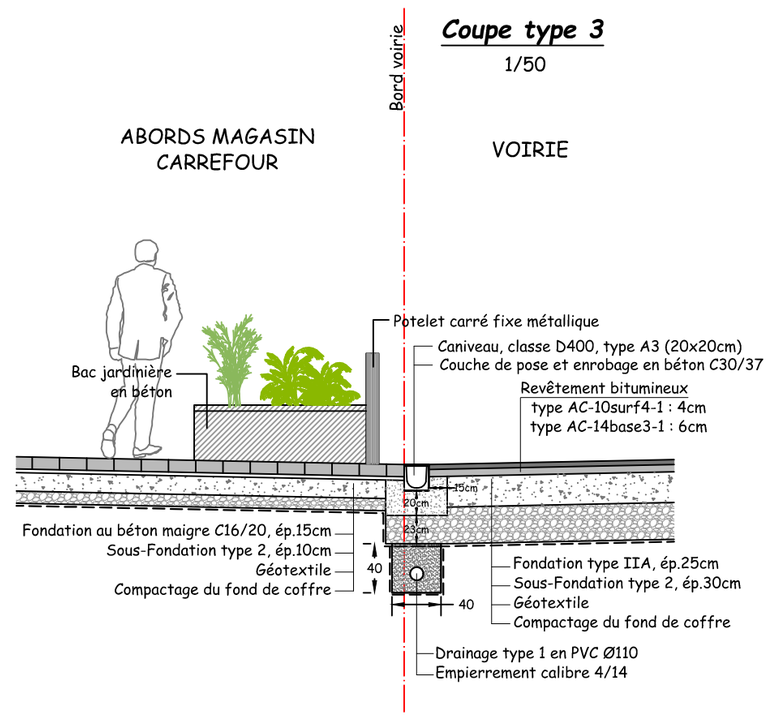

Coupe type 4

1/50

