KRUISSTRAAT

Hoogteschaal: 1/100
Lengteschaal: 1/500

Vergelijkingsvlak 2m T.A.W.

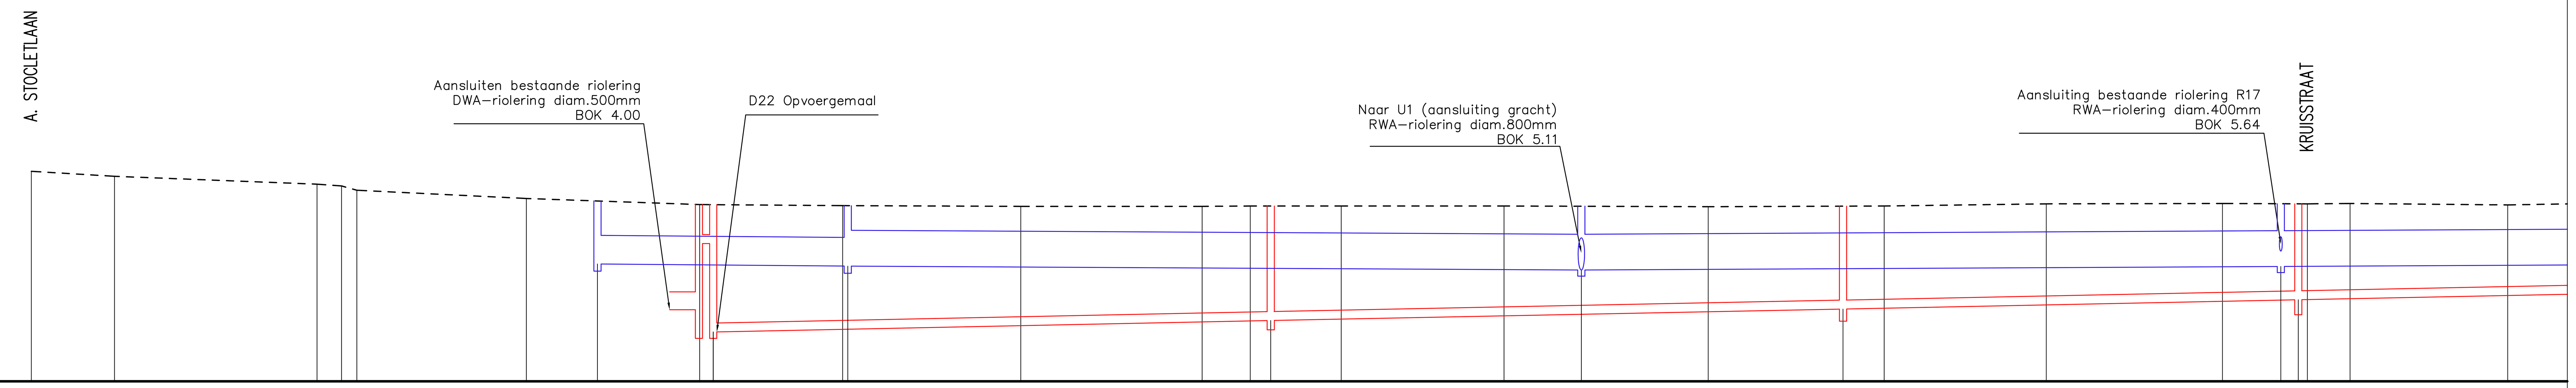

		Values (in order along the profile)
Profielnummer		
Tussenafstand		11.62m · 28.33m · 3.42m · 2.15m · 23.70m · 24.24m · 19.98m · 24.91m · 25.36m · 6.73m · 12.72m · 22.77m · 28.54m · 24.60m · 22.67m · 24.63m · 11.88m · 5.97m · 22.04m
Bestaand maaiveld		7.87 · 7.73 · 7.51 · 7.46 · 7.34 · 7.11 · 6.94 · 6.91 · 6.89 · 6.89 · 6.90 · 6.90 · 6.90 · 6.88 · 6.90 · 6.96 · 6.97 · 6.96 · 6.97 · 6.93
Toekomstig maaiveld		
Afvalwater leiding	Tussenafstand	D1 · 2m · D22 · 78m · D2 · 80m · D3 · 63m · D4 · 72m
	Helling en ø	
	Bodemhoogte	4.00 · 5.85 · 3.38 · d250 – 4mm/m – gres · 3.70 · d250 – 4mm/m – gres · 4.02 · d250 – 4mm/m – gres · 4.28 · d250 – 4mm/m
	Max. hydraul. peil	
	Legkarakteristieken	zc + z + z · zc + z + z · zc + z + z · zc + z
Regenwater leiding	Tussenafstand	R2 · 35m · R1 · 103m · O1 · 98m · R3 · 80
	Helling en ø	
	Bodemhoogte	5.28 · 800 – 1mm/m – beton · 5.22 · 1000 – 1mm/m – beton · 5.11 · 1000 – 1mm/m – beton · 5.21 · 1000 – 1mm/
	Max. hydraul. peil	
	Legkarakteristieken	zc + z + z · zc + z + z · zc + z + z · zc + z

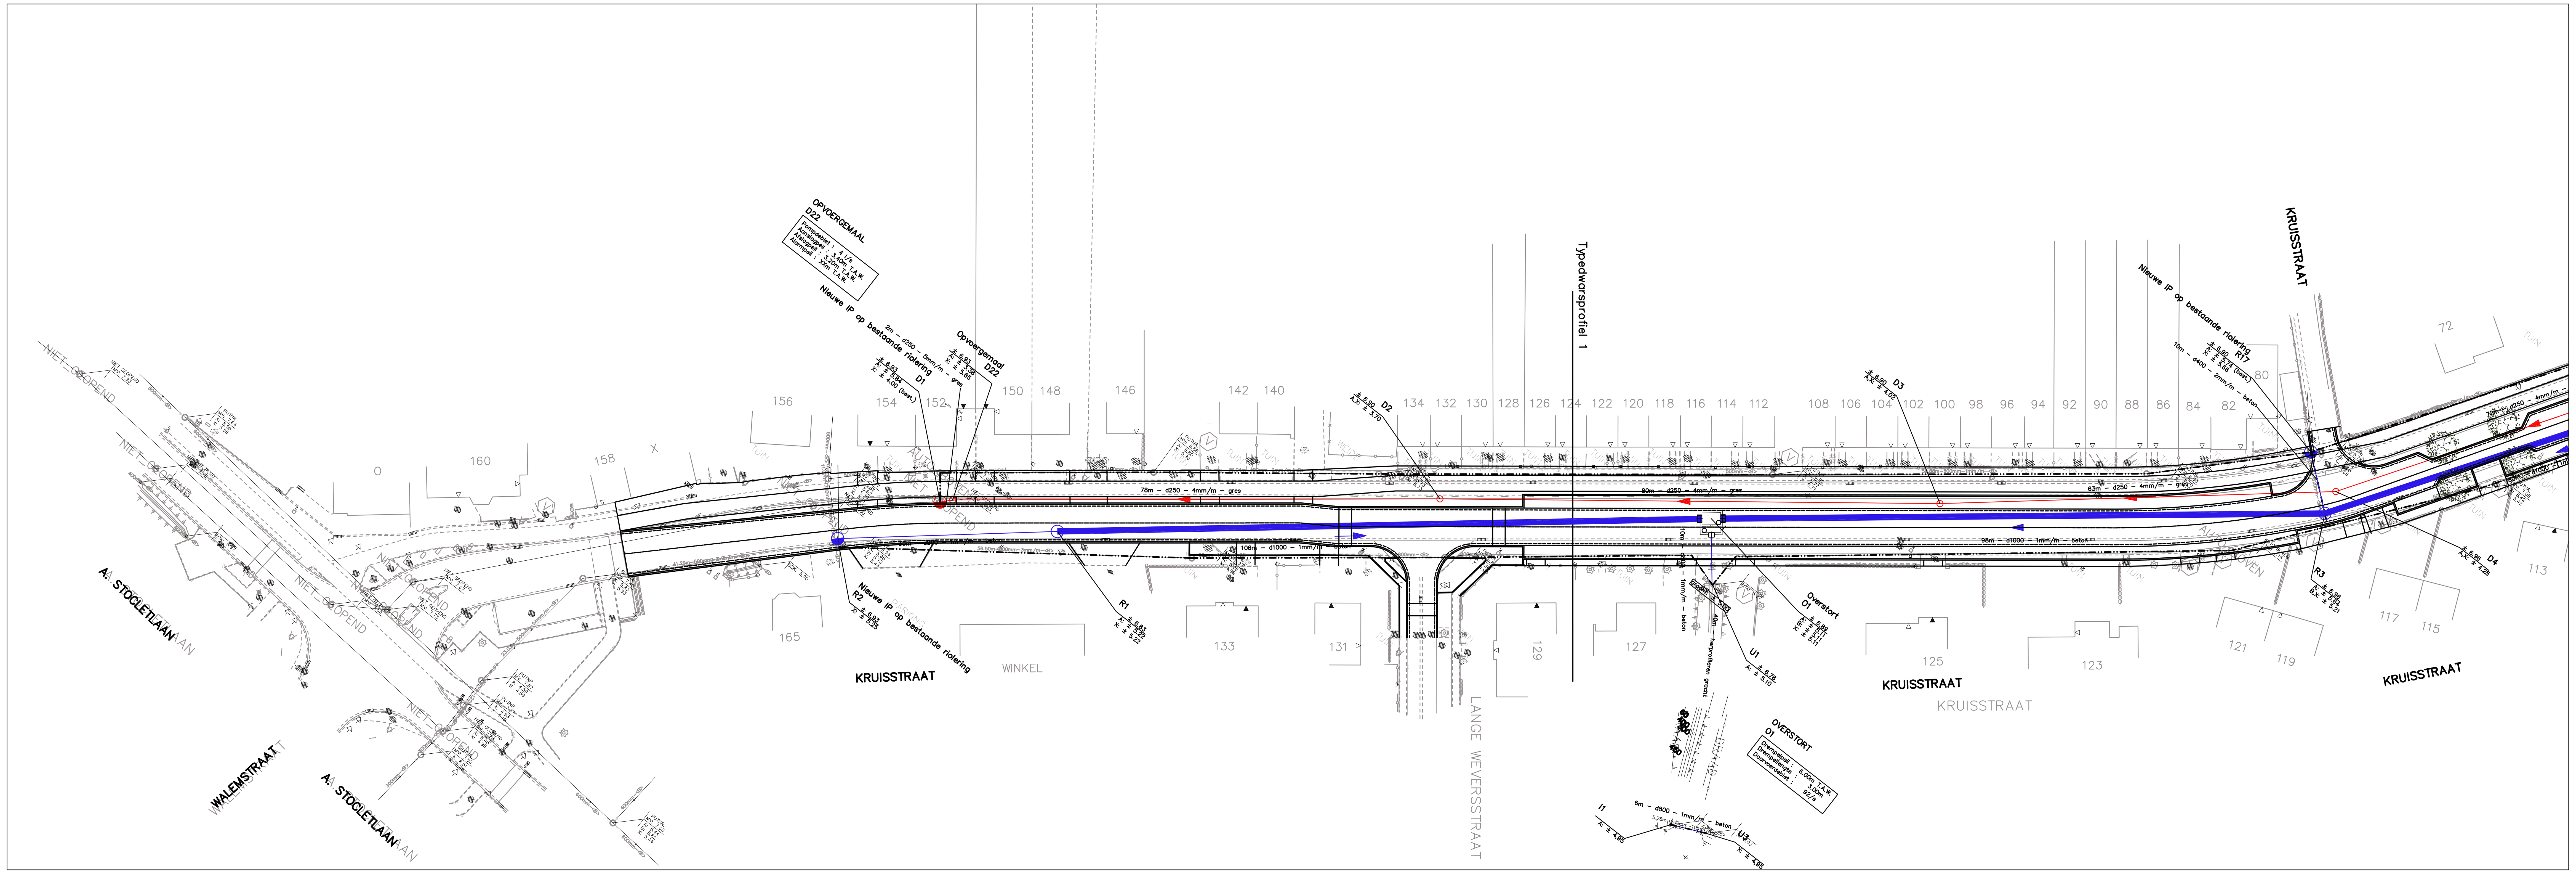

BOUWHEER

Gemeente Duffel
Gemeentestraat 21
2570 DUFFEL

GEHECHT AAN Duffel

Gelezen en goedgekeurd door de gemeenteraad in zitting van:

Burgemeester
dhr. Marc Van der Linden

Gemeentesecretaris
dhr. Eddy Borremans

PROJECT

PROVINCIE ANTWERPEN
GEMEENTE DUFFEL

WEGEN- EN RIOLERINGSWERKEN IN DE KRUISSTRAAT
VMM: A215150

STUDIEBUREAU

S.BILT

S.Bilt
Antwerpsesteenweg 45
B-2830 Willebroek
T +32 3 216 71 53
F +32 3 440 95 90
www.sbilt.be

Vennoot
ing. Ilse Van Hauteghem

Vennoot
ir. Barbara Verhoeven

REVISIE

DATUM	HISTORIEK	TEKENAAR	DATUM	HISTORIEK	TEKENAAR
A 13-07-2016	2e indiening voorontwerp bij VMM	IVH			
- 14-01-2015	Voorontwerp	EVA			

PLANTITEL

GRONDPLAN RIOLERINGSWERKEN
KRUISSTRAAT - DEEL 1

PLANGEGEVENS

projectnummer : 044 - 001
plannummer : 7.1/4
revisie : A

fase :

V	VOORSTUDIE	4	AANBESTEDING
1	VOORONTWERP	5 ■	UITVOERING
2	ONTWERP	6	AS–BUILT
3	VERGUNNING		

schaal : 1/500
formaat : 1,050 * 0,594 = 0,62m²

P:\044 Duffel\044001 Kruisstraat\6 GRA\61 OFT\PLT\160522\044_001_1_7_1_1