KRUISSTRAAT

Hoogteschaal: 1/100
Lengteschaal: 1/500

Vergelijkingsvlak
2m T.A.W.

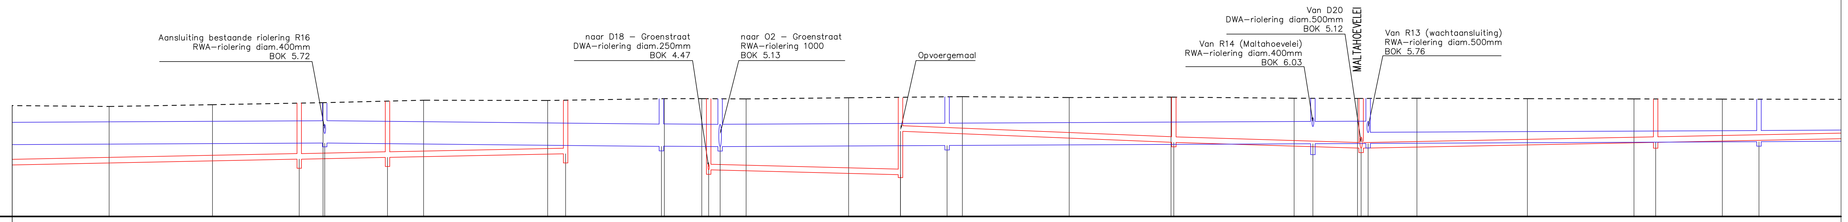

Profielnummer																					
Tussenafstand		22.04m	23.18m	24.78m	22.54m	27.82m	26.16m	8.39m	9.94m	22.98m	25.50m	23.94m	22.82m	27.61m	14.20m	13.32m	24.75m	23.91m	19.80m	28.98m	
Bestaand maaiveld		6.93	7.01	7.10	7.21	7.20	7.28	7.28	7.27	7.32	7.37	7.33	7.35	7.30	7.29	7.30	7.28	7.27	7.26		
Toekomstig maaiveld																					
Afvalwater leiding	Tussenafstand	72m D5			20m D6	40m D7		D17		43m D16		61m D15		42m D14		66m D13				80m	
	Helling en ø				d250 – 4mm/m – gres																
	Bodemhoogte	d250 – 4mm/m – gres 4.57			4.65	d250 – 4mm/m – gres 4.81		4.09		d250 – 5mm/m – gres 3.87	5.82		5.36	d250 – 7mm/m – gres 5.06		d250 – 4mm/m – gres 5.32				d250 – 4mm/	
	Max. hydraul. peil																				
	Legkarakteristieken	zc + z + z			zc + z + z	zc + z + z				zc + z + z		zc + z + z		zc + z + z		zc + z + z				zc + z	
Regenwater leiding	Tussenafstand	80m R4			75m R5		13m	R7 50m R8				82m R9		12m	R10 88m R11						
	Helling en ø							1000 – 1mm/m – beton						d500 – 1mm/m – beton							
	Bodemhoogte	1000 – 1mm/m – beton 5.29			1000 – 2mm/m – beton 5.14			5.13		1000 – 1mm/m – beton 5.18		1000 – 1mm/m – beton 5.26		5.27	d500 – 1mm/m – beton 5.35						
	Max. hydraul. peil																				
	Legkarakteristieken	zc + z + z			zc + z + z					zc + z + z		zc + z + z		zc + z + z		zc + z + z					

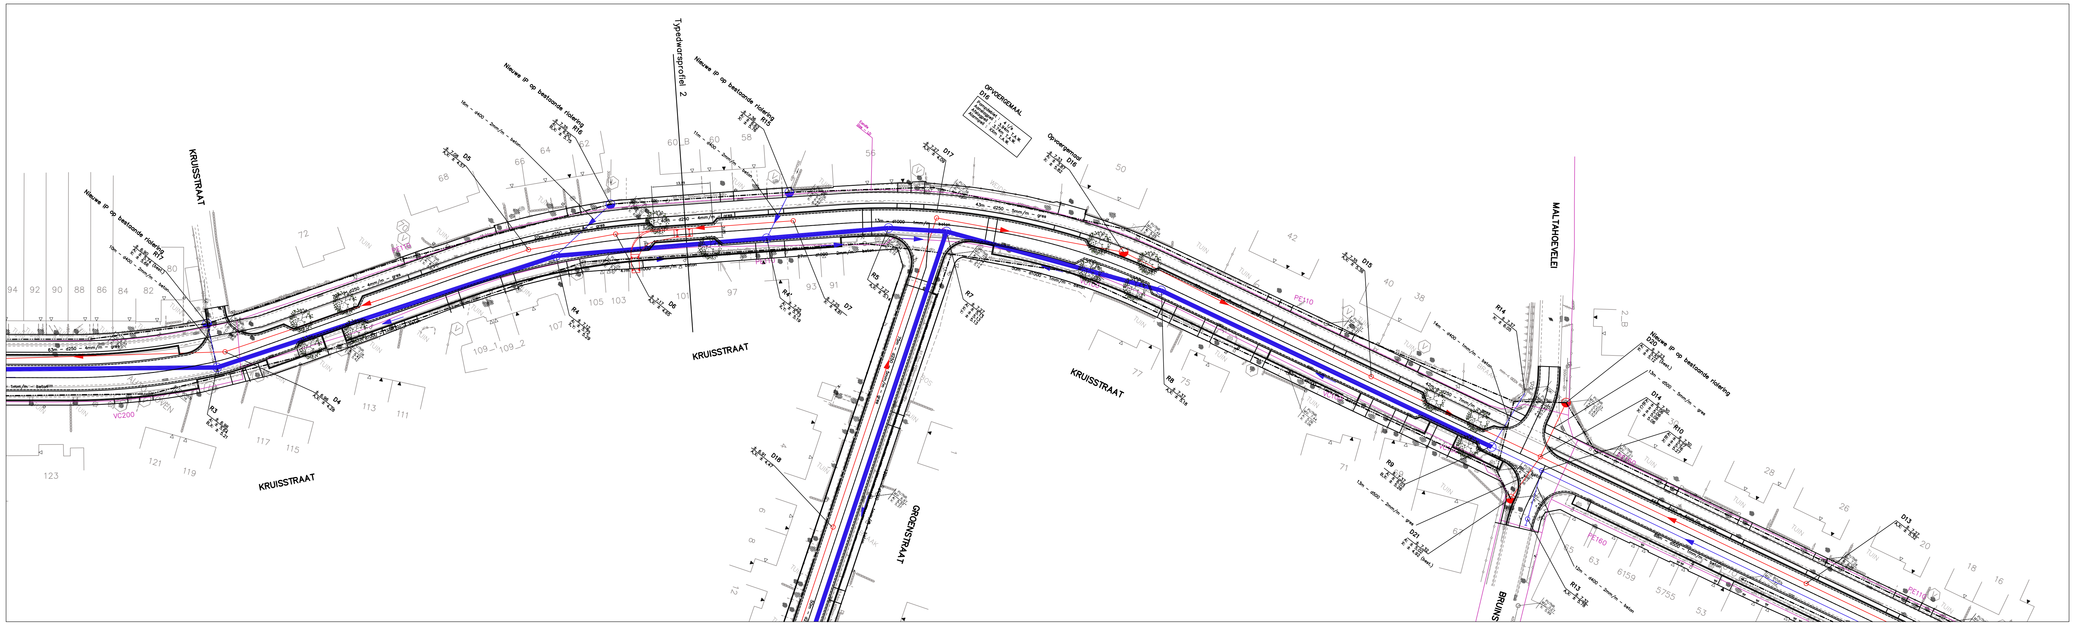

BOUWHEER

Gemeente Duffel
Gemeentestraat 21
2570 DUFFEL

Gelezen en goedgekeurd door de gemeenteraad in zitting van:

Burgemeester
dhr. Marc Van der Linden

Gemeentesecretaris
dhr. Eddy Borremans

GEHECHT AAN Duffel

PROJECT

PROVINCIE ANTWERPEN
GEMEENTE DUFFEL

WEGEN- EN RIOLERINGSWERKEN IN DE KRUISSTRAAT
VMM: A215150

STUDIEBUREAU

S.BILT
Antwerpsesteenweg 45
B-2630 Willebroek
T +32 3 440 80 93
F +32 3 440 80 90
www.sbilt.be

Vennoot
Ing. Ilse Van Hauteghem

Vennoot
Ir. Barbara Verhoeven

WIJZIGINGEN

	DATUM	HISTOREK	TEKENAAR	DATUM	HISTOREK	TEKENAAR
A	13-07-2016	2e indiening voorontwerp bij VMM	IVH			
-	14-01-2015	Voorontwerp	EVA			

PLANTITEL

GRONDPLAN RIOLERINGS- EN WEGENISWERKEN
KRUISSTRAAT - DEEL 2

PLANGEGEVENS

projectnummer : 044 - 001
plannummer : 7.24
revisie : A

fase
- V VOORSTUDIE
- O VOORONTWERP
- D ONTWERP
- G VERGUNNING
- A AANBESTEDING
- U UITVOERING
- AS AS-BUILT

schaal : 1/500
formaat : 1.050 * 0.594 = 0.62m²

P:\044 Duffel\044001 Kruisstraat\3 GRAFI\1 OPVOLP\1\400521044_001_1_7_2_1.dgn