KRUISSTRAAT

Hoogteschaal: 1/100
Lengteschaal: 1/500

Vergelijkingsvlak
2m T.A.W.

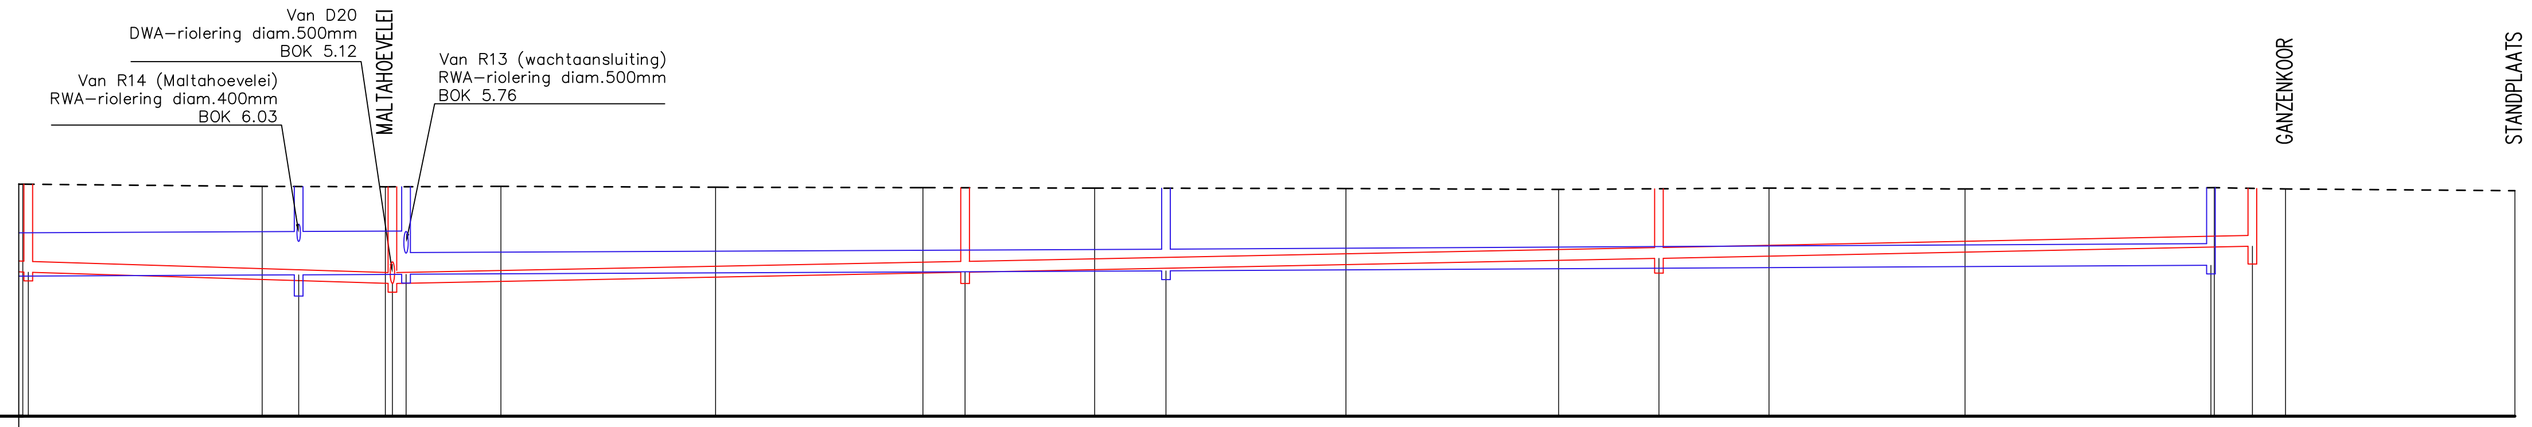

Profielnummer													
Tussenafstand		27.61m	14.20m	13.32m	24.75m	23.91m	19.80m	28.98m	24.51m	24.27m	22.60m	28.74m	8.22m	26.44m
Bestaand maaiveld		7.30	7.29	7.30	7.28	7.27	7.26	7.25	7.23	7.26	7.24	7.27	7.24	7.20
Toekomstig maaiveld														
Dienstriool leiding	Tussenafstand	42m D14		66m D13			80m D12			70m D11				
	Helling en ø													
	Bodemhoogte	d250 – 7mm/m – gres 5.96		d250 – 4mm/m – gres 5.32			d250 – 4mm/m – gres 5.64			d250 – 4mm/m – gres 5.92				
	Max. hydraul. peil													
	Legkarakteristieken	zc + z + z		zc + z + z			zc + z + z			zc + z + z				
Regenwater leiding	Tussenafstand	R9	12m	R10	88m		R11	120m				R12		
	Helling en ø		d500 – 1mm/m – beton											
	Bodemhoogte	ton 5.26	5.27	d500 – 1mm/m – beton 5.35				d500 – 1mm/m – beton 5.48						
	Max. hydraul. peil													
	Legkarakteristieken		zc + z + z	zc + z + z				zc + z + z						

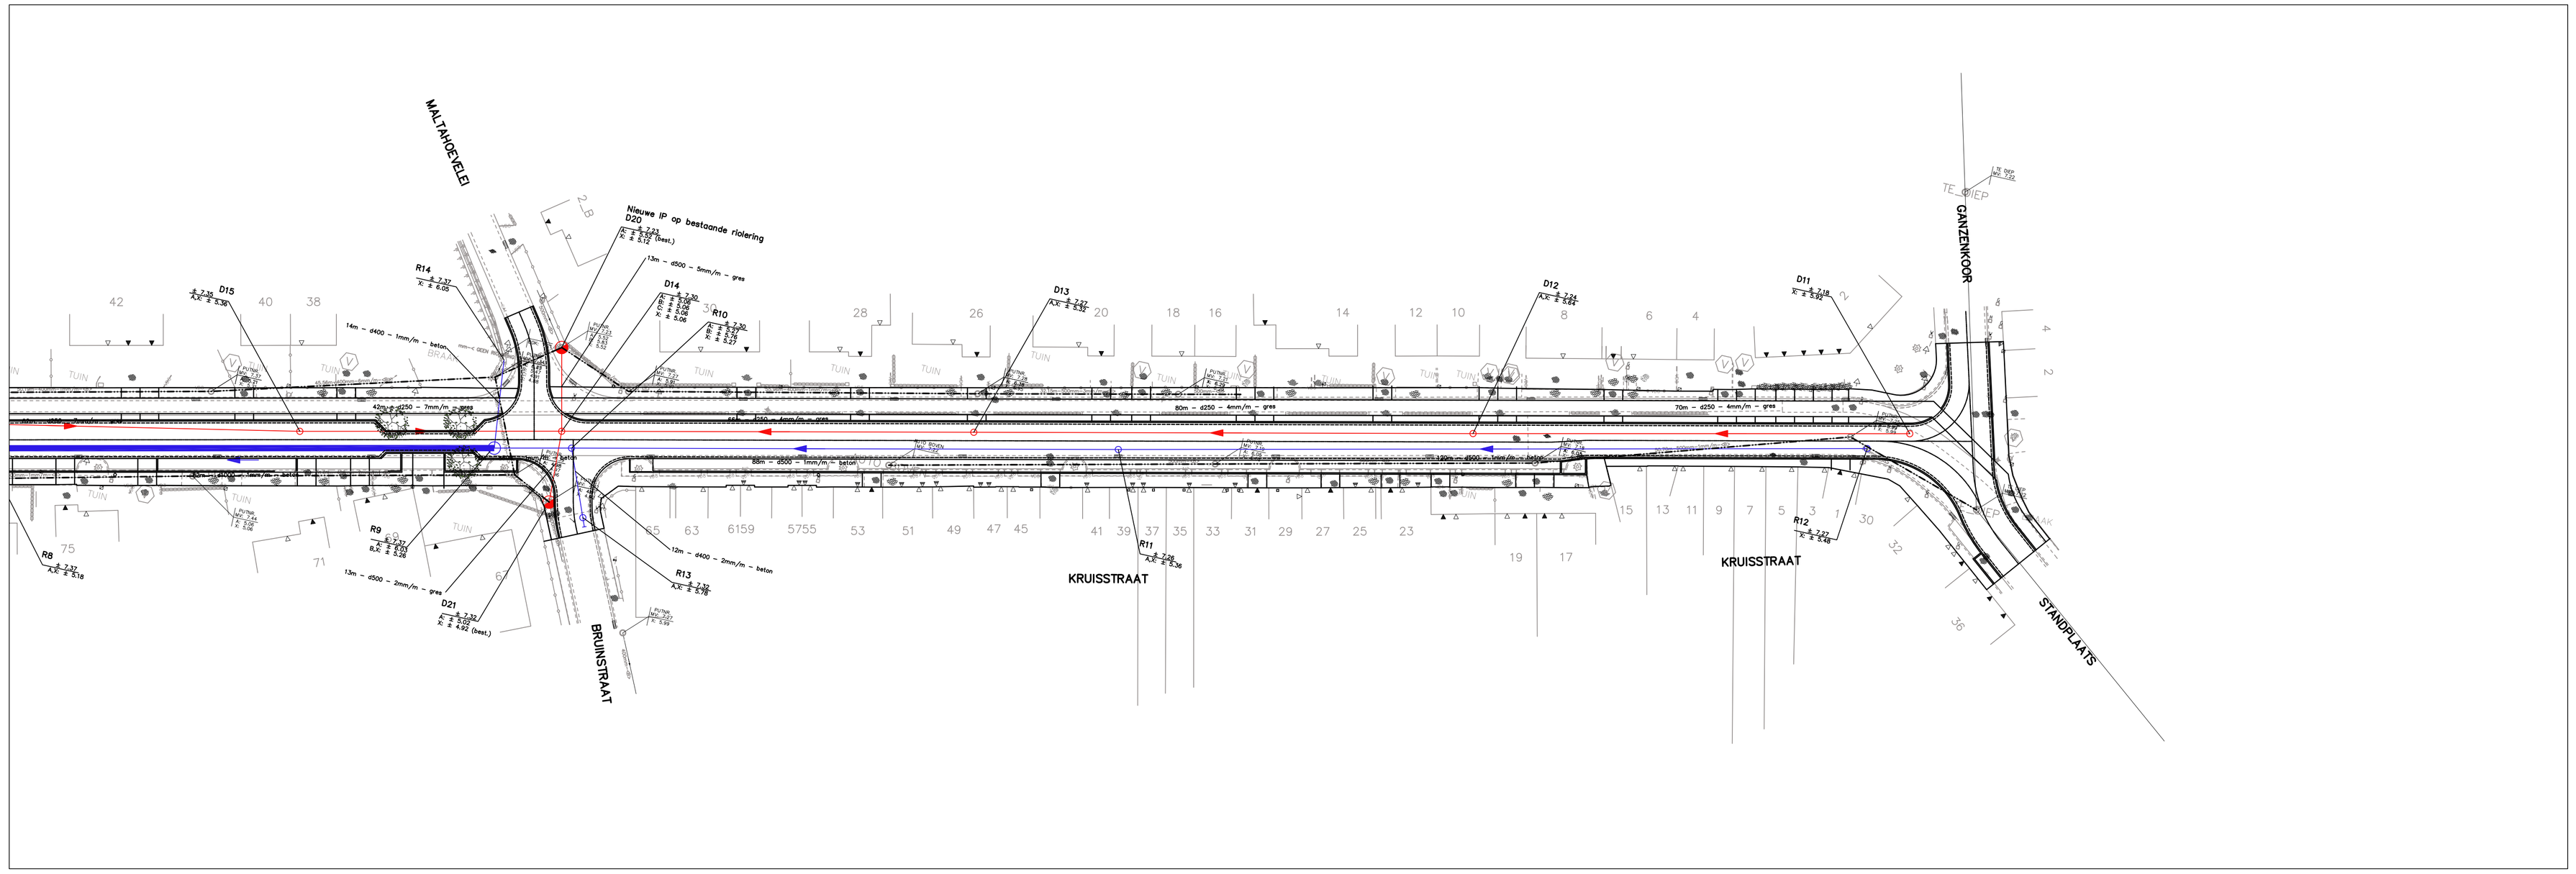

BOUWHEER

Gemeente Duffel
Gemeentestraat 21
2570 DUFFEL

Gelezen en goedgekeurd door de gemeenteraad in zitting van:

Burgemeester
dhr. Marc Van der Linden

Gemeentesecretaris
dhr. Eddy Borremans

GEHECHT AAN Duffel

PROJECT

PROVINCIE ANTWERPEN
GEMEENTE DUFFEL

WEGEN- EN RIOLERINGSWERKEN IN DE KRUISSTRAAT
VMM: A215150

STUDIEBUREAU

S.BILT
Antwerpsesteenweg 45
B-2830 Willebroek
T +32 3 216 71 53
F +32 3 440 95 90
www.sbilt.be

Vennoot
Ing. Bse Van Hauteghem

Vennoot
Ir. Barbara Verhoeven

WIJZIGINGEN

DATUM	HISTORIEK	TEKENAAR	DATUM	HISTORIEK	TEKENAAR
A 13-07-2016	2e indiening voorontwerp bij VMM	IVH			
- 14-01-2015	Voorontwerp	EVA			

PLANTITEL

GRONDPLAN RIOLERINGS- EN WEGENISWERKEN
KRUISSTRAAT - DEEL 3

PLANGEGEVENS

projectnummer : 044 - 001
plannummer : 7.3/4
revisie : A

fase :
V VOORSTUDIE
1 VOORONTWERP
2 ONTWERP
3 VERGUNNING
4 AANBESTEDING
5 UITVOERING
6 AS-BUILT

schaal : 1/500
formaat : 1.050 * 0.594 = 0.62m²

P:\044 Duffel\044001 Kruisstraat\S.BILT\A1 OFT\7\FT\160523\044_001_1_7_3_1a.tif