



- ① Snelbouwsteen/Ytong bezet met crepi
- ② Plint in blauwe hardsteen
- ③ Buitenschrijnwerk in Alu - zwart
- ④ Dakrand in Alu
- ⑤ Snelbouwsteen/Ytong
- ⑥ Houten gevelbekleding

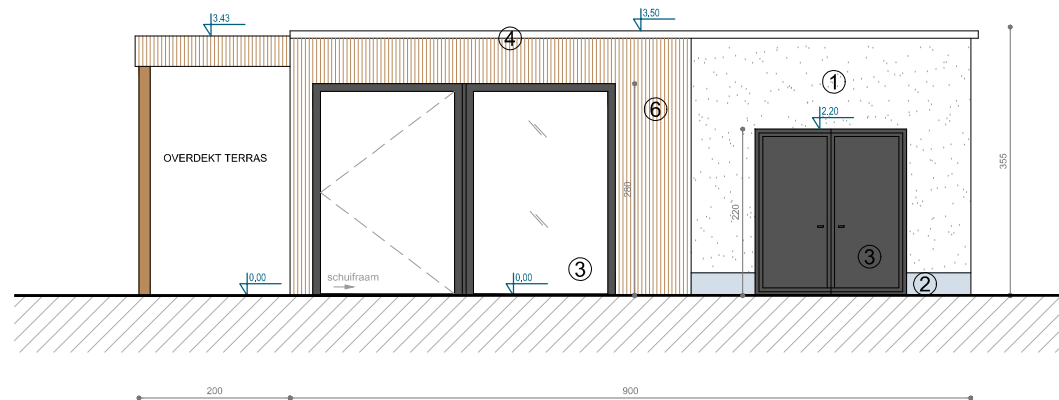


ACHTERGEVEL NIEUW

1/100

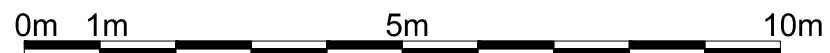

- ① Snelbouwsteen/Ytong bezet met crepi
- ② Plint in blauwe hardsteen
- ③ Buitenschrijnwerk in Alu - zwart
- ④ Dakrand in Alu
- ⑤ Snelbouwsteen/Ytong
- ⑥ Houten gevelbekleding

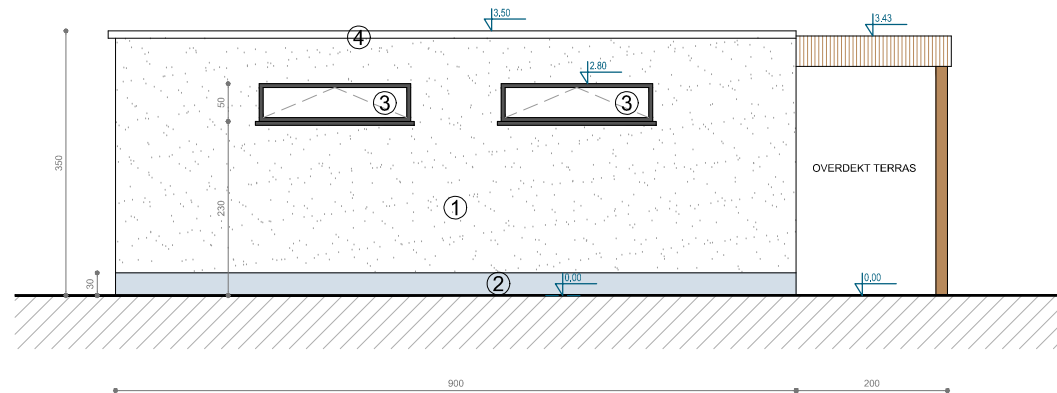


VOORGEVEL NIEUW

1/100




- ① Snelbouwsteen/Ytong bezet met crepi
- ② Plint in blauwe hardsteen
- ③ Buitenschrijnwerk in Alu - zwart
- ④ Dakrand in Alu
- ⑤ Snelbouwsteen/Ytong
- ⑥ Houten gevelbekleding

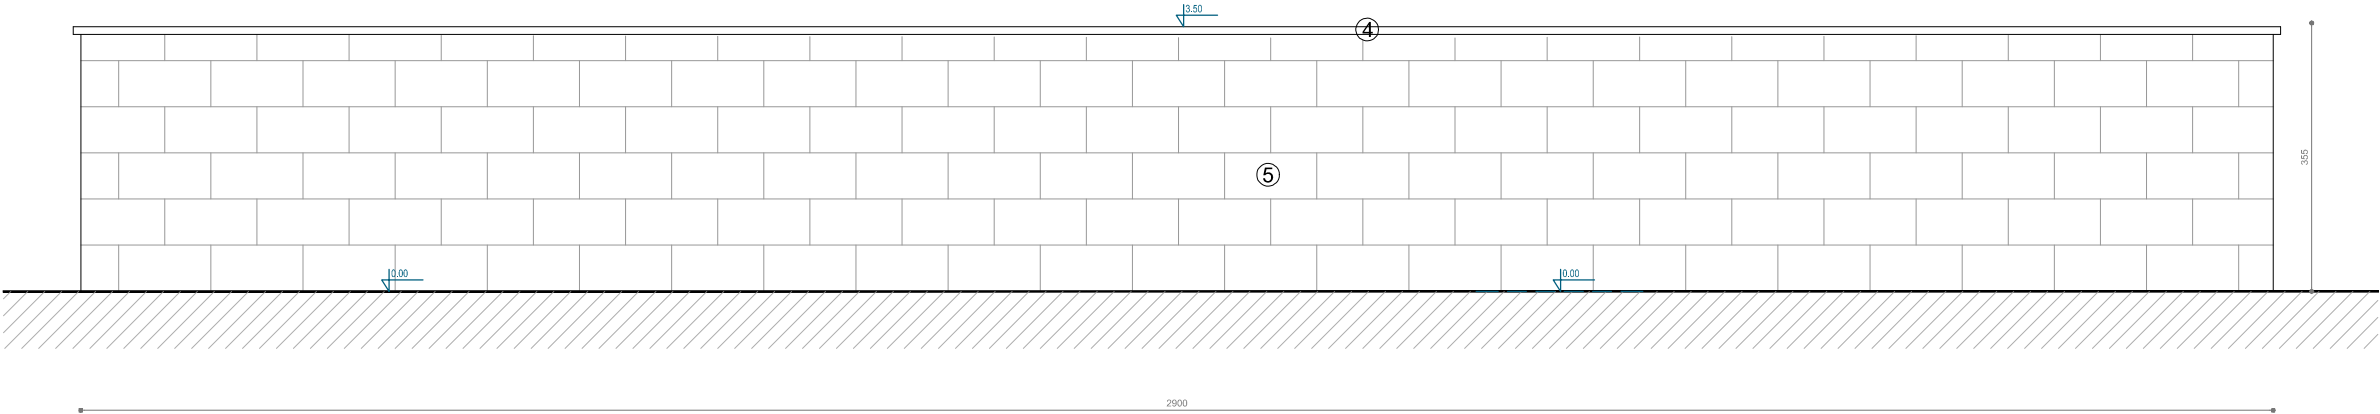

ZIJGEVEL LINKS NIEUW 1/100



- ① Snelbouwsteen/Ytong bezet met crepi
- ② Plint in blauwe hardsteen
- ③ Buitenschrijnwerk in Alu - zwart
- ④ Dakrand in Alu
- ⑤ Snelbouwsteen/Ytong
- ⑥ Houten gevelbekleding

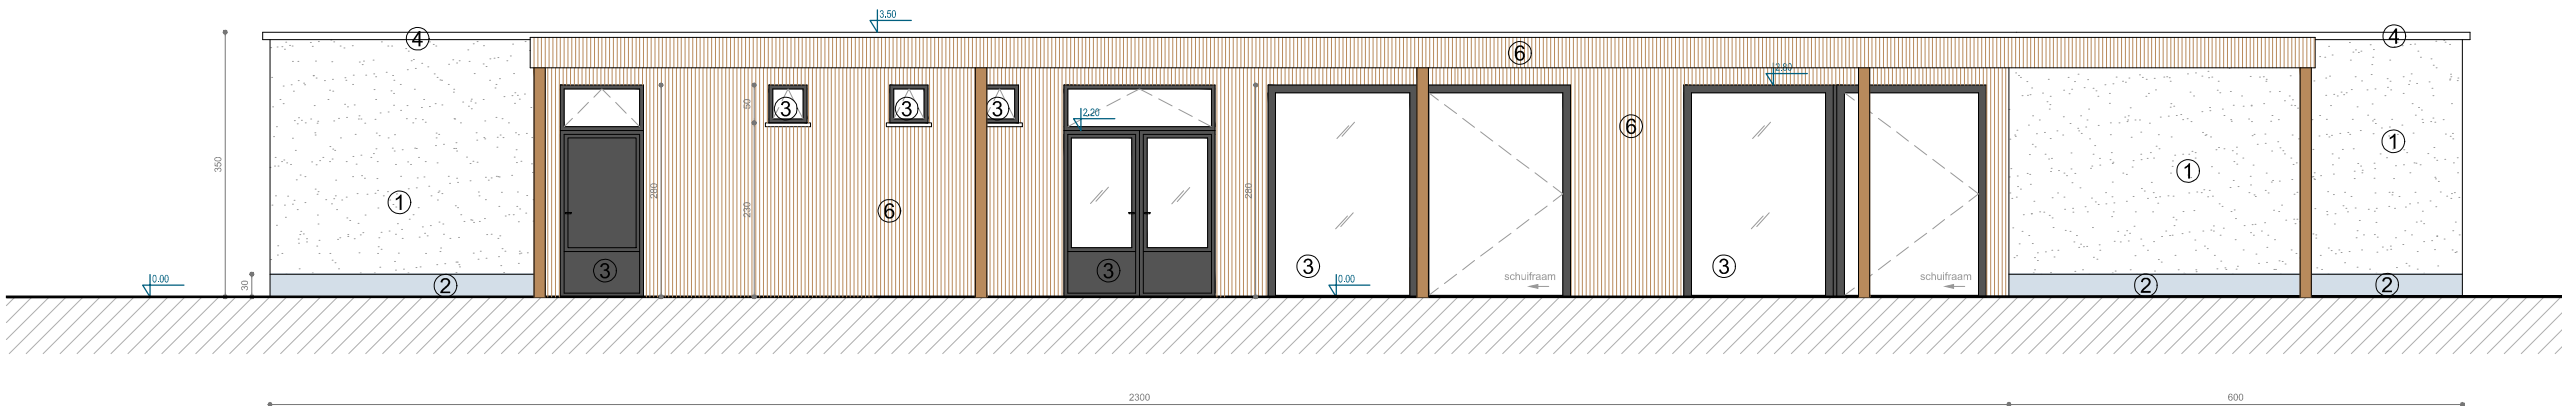

ZIJGEVEL RECHTS NIEUW 1/100

LEGENDE

- Bestaande bebouwing
- Perceelsgrens
- NP

Nieuwe grenspaal
- BP

Bestaande grenspaal
- Ø E/V P

Elektriciteit/verlichtingspaal
- H

Brandkraan
- Waterslikker
- Boom
- Afsluiting
- ±0.89

Hoogtepeil in TAW
- Noordpijl

Totale oppervlakte		4753.00 m²	100%
Bebouwing	Clubhuis	229.20 m²	4,8%
Sportinfrastructuur	Tennisterreinen	1152.00 m²	24.2%
	Padel terreinen	664 m²	14.0%
	Petanqueterreinen	108.00 m²	2.3%
Verhardingen	Ondoorlatende verharding:	191.30 m²	4.0%
	Waterdoorlatende verharding	1166.00 m²	24.5%
Groenzone		1242.50 m²	26.2%

LEGENDE

- Bestaande bebouwing
- Nieuw clubhuis + sanitair
- Nieuw terras in gepolierde beton
- Petanqueterrein in dolomiet + houten boord
- Nieuwe waterdoorlatende verharding - steenslag
Parking + zone rond padelpleinen
- Groenzone
- Nieuwe inheemse haag
- Nieuw tennisterrein
- Nieuw padel terrein
- Uitloopzone padel in waterdoorlatende chape
+ kunstgrasmat
- Afwateringspijl
- Wadi
- Nieuwe afsluiting rond tennisplein
- Nieuwe boom
- Perceelsgrens
- NP


Nieuwe grenspaal
- BP

Bestaande grenspaal
- Ø EVP

Elektriciteit/verlichtingspaal
- H

Brandkraan
- Waterslikker
- Bestaande boom
- Noordpijl




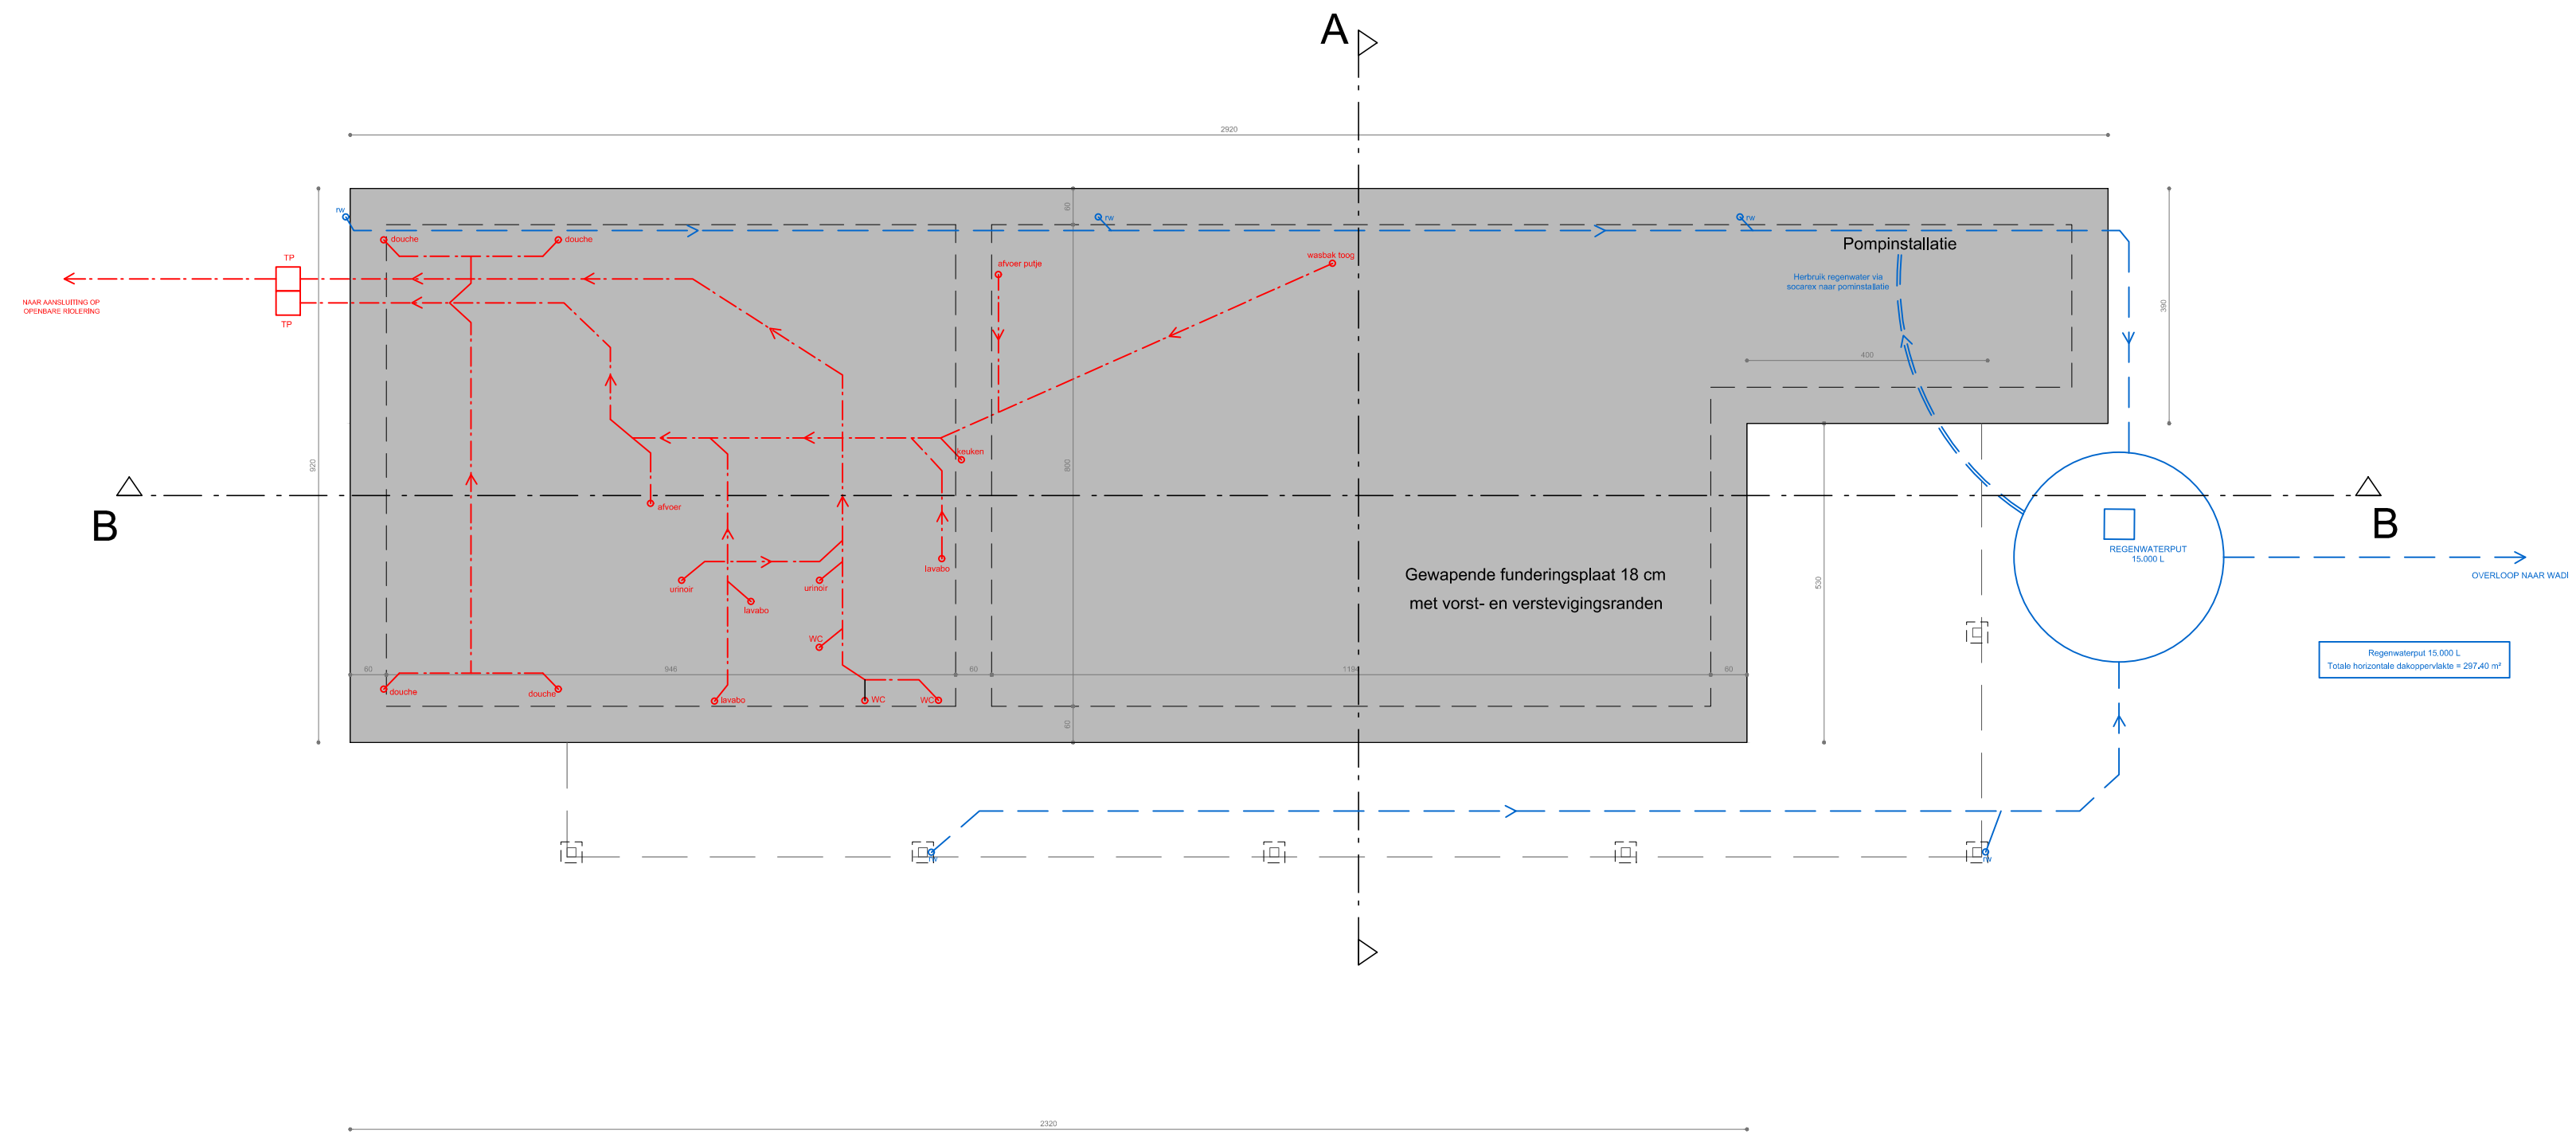

FUNDERINGS- EN RIOLERINGSPLAN NIEUW

1/100


-  Gewapende funderingsplaat
-  Nieuw huishoudelijk afvalwater
-  Nieuw hemelwaterafvoer

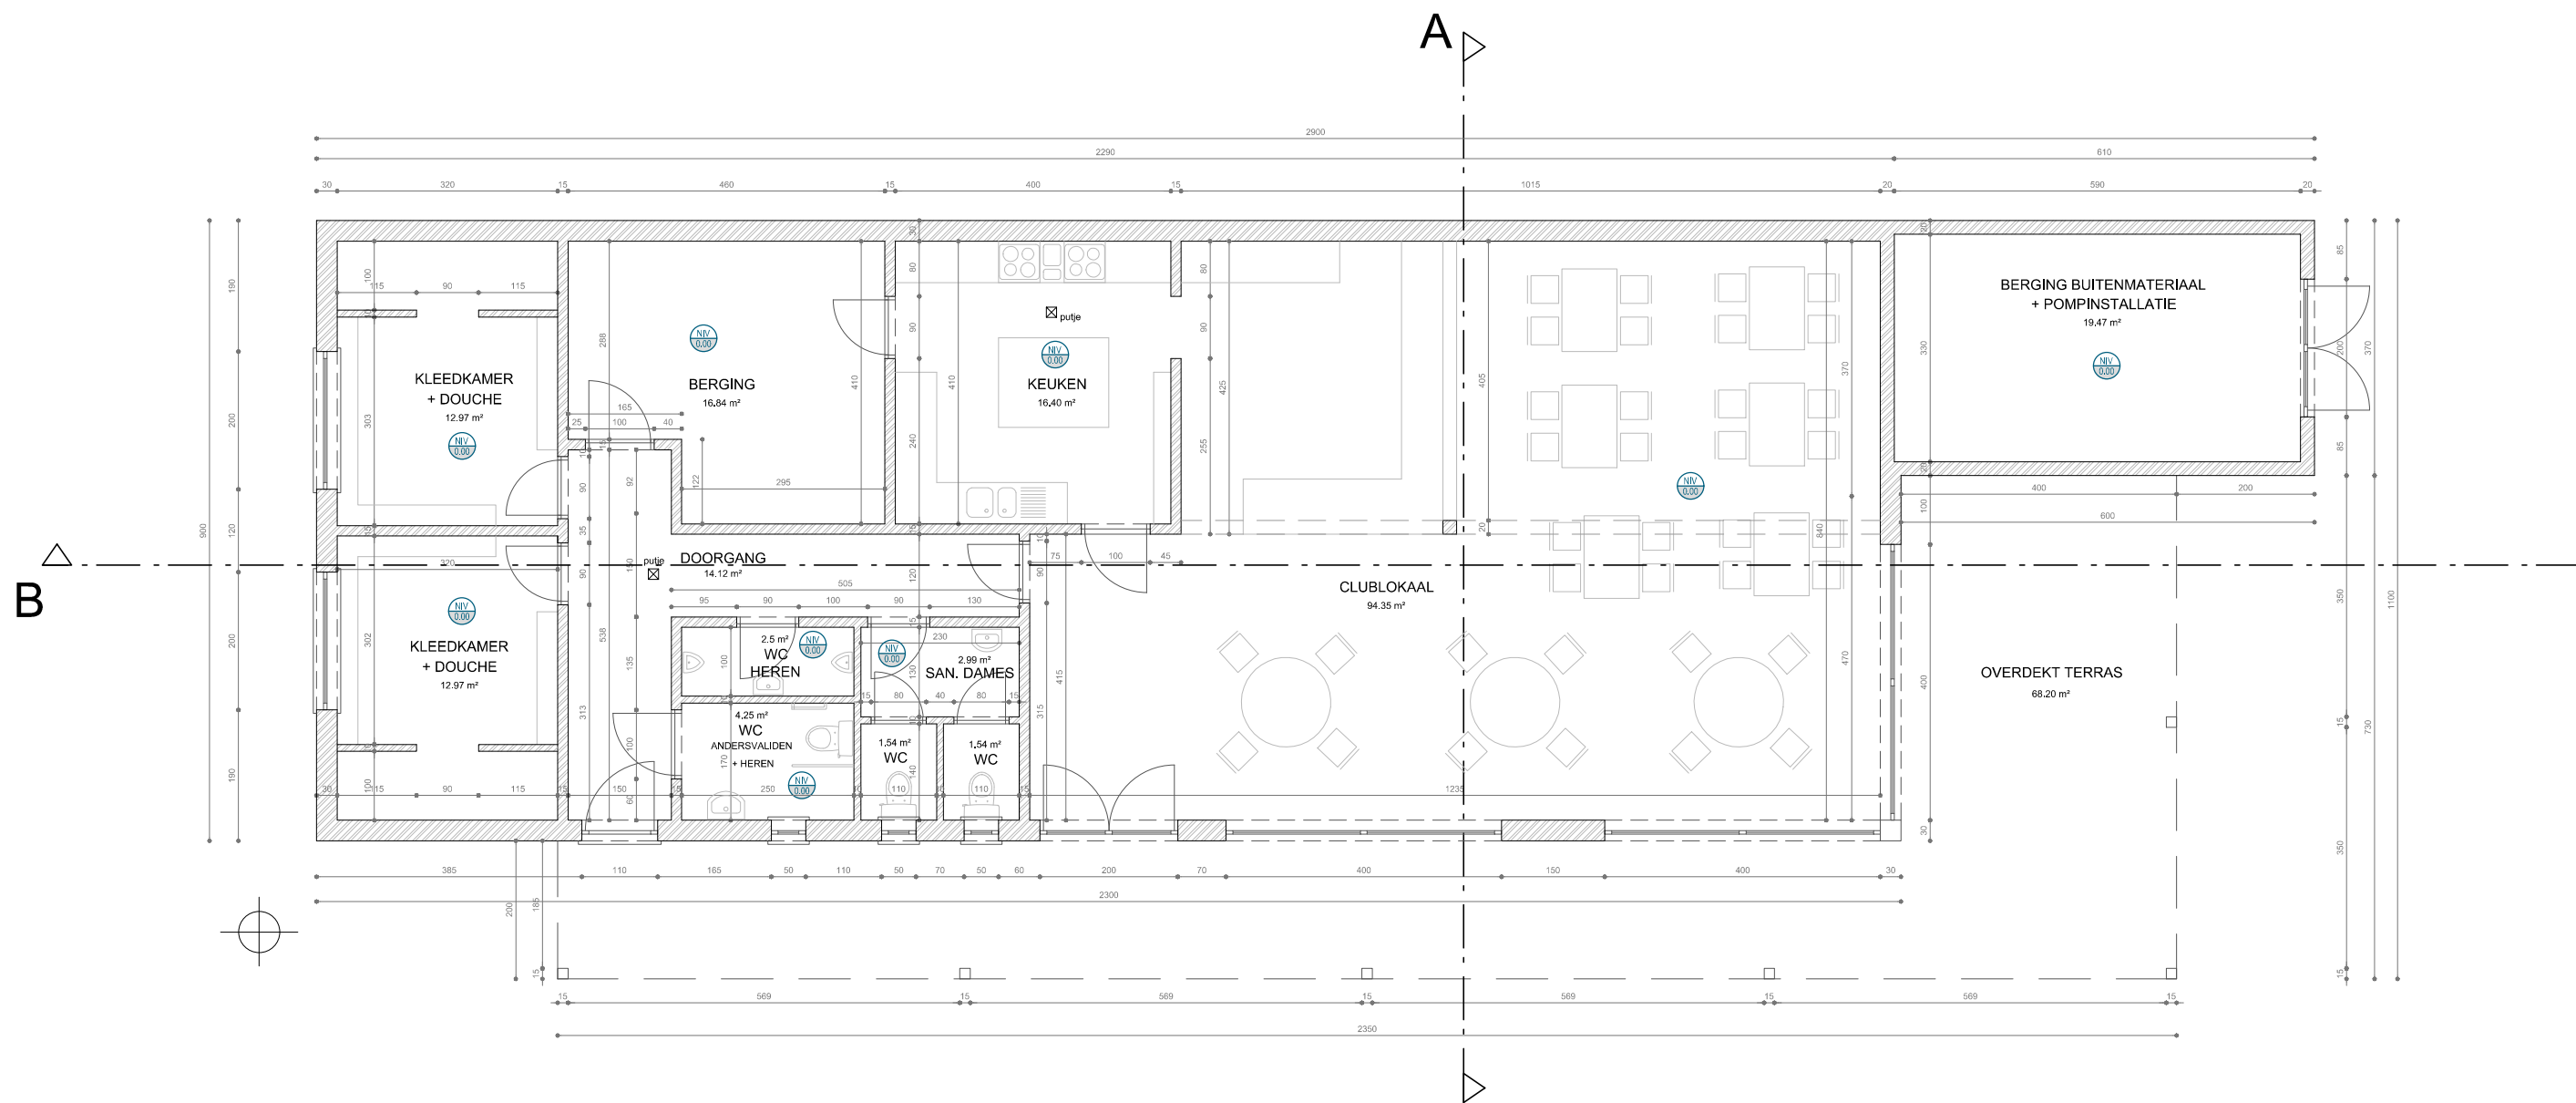

GRONDPLAN NIEUW 1/100

Cellenbeton





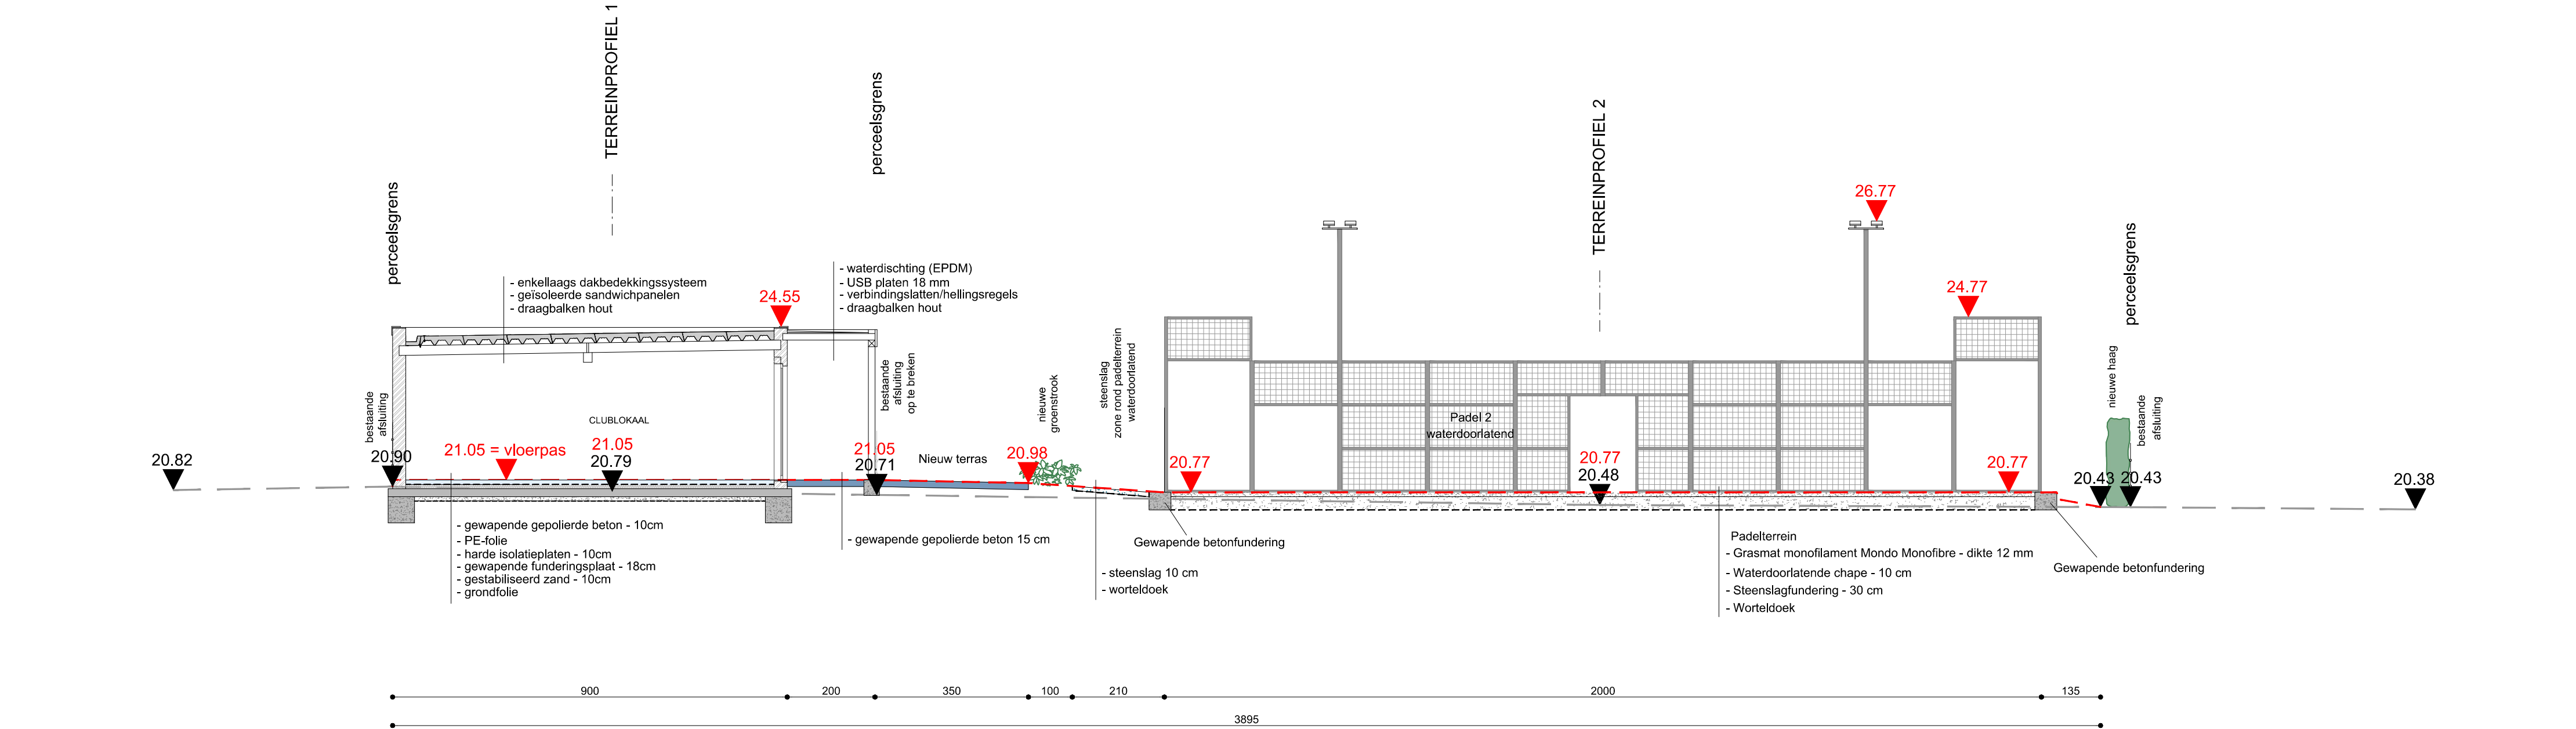


SNEDE A BESTAAND/NIEUW


1/100

Ref. peil = 0.00 m T.A.W.

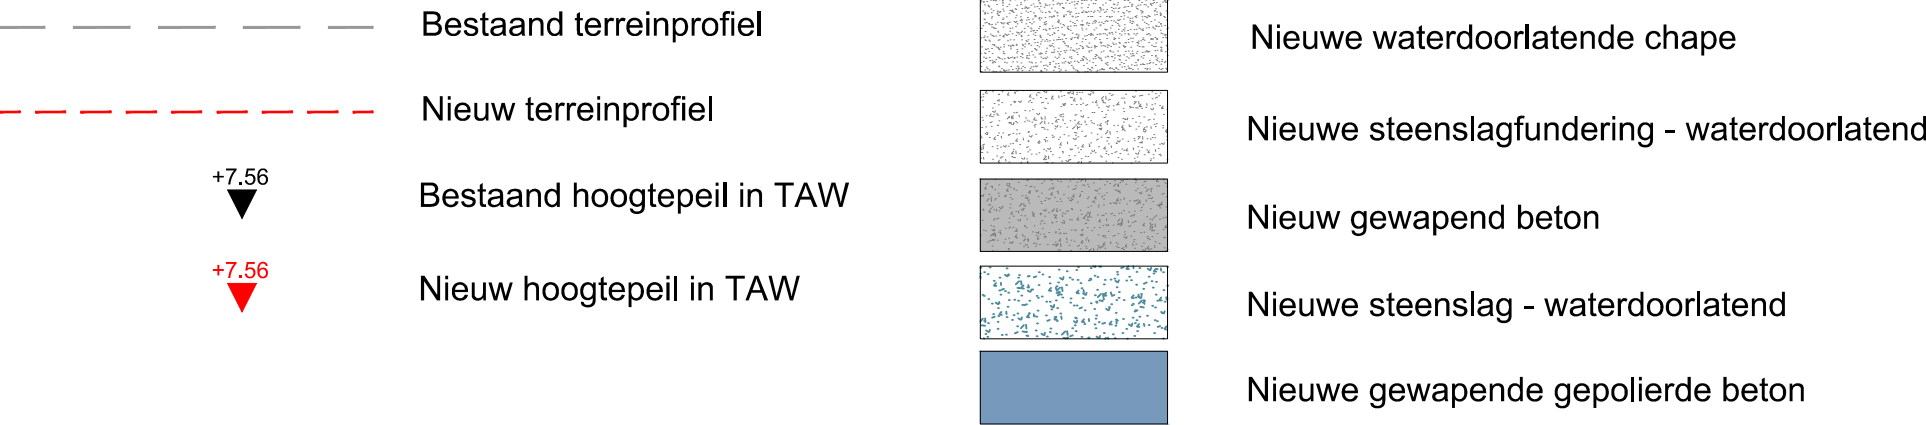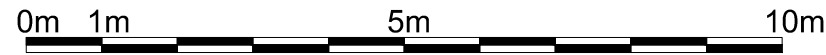

 



Ref. peil = 0.00 m T.A.W.

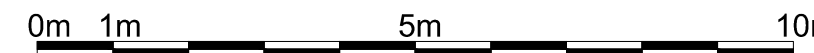


SNEDE B BESTAAND/NIEUW


1/100

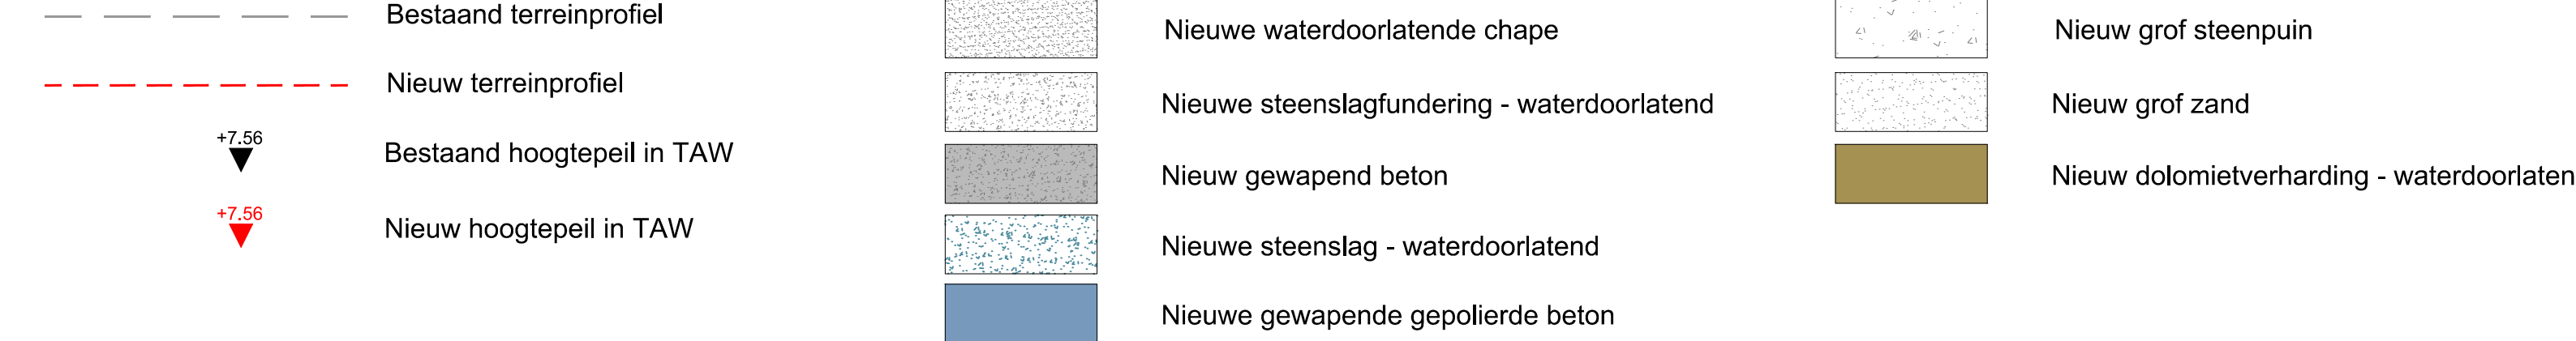

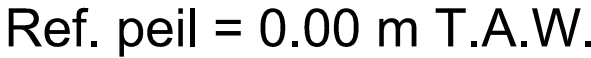

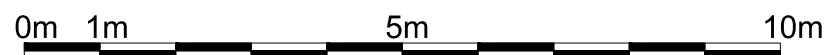


- ① Snelbouwsteen/Ytong bezet met crepi
- ② Plint in blauwe hardsteen
- ③ Buitenschrijnwerk in Alu - zwart
- ④ Dakrand in Alu
- ⑤ Snelbouwsteen/Ytong
- ⑥ Houten gevelbekleding

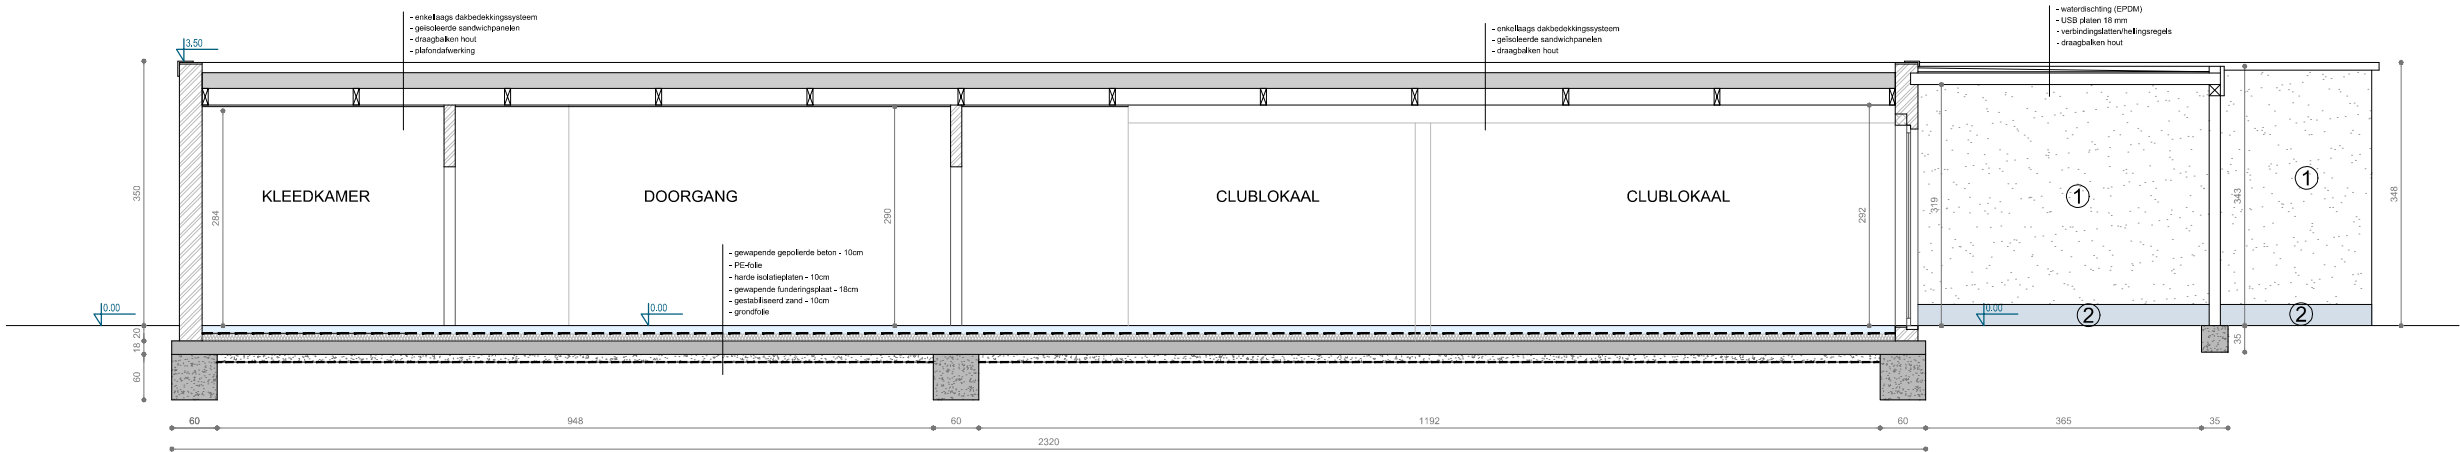


DOORSNEDE BB NIEUW 1/100

- Snelbouwsteen/Ytong
- Gewapend beton
- Gewapende gepolierde beton
- Gestabiliseerd zand
- Gewapende funderingsplaat
- Vorst en verstevigingsrand in gewapend beton



 

Ref. peil = 0.00 m T.A.W.

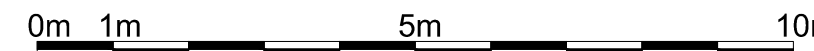

TERREINPROFIEL 1 BESTAAND/NIEUW


1/100

Bestaand terreinprofiel

Nieuw terreinprofiel

Bestaand hoogtepeil in TAW

Nieuw hoogtepeil in TAW

 


TERREINPROFIEL 2 BESTAAND/NIEUW 1/100

- Bestaand terreinprofiel
- Nieuw terreinprofiel
- Bestaand hoogtepeil in TAW
- Nieuw hoogtepeil in TAW


Ref. peil = 0.00 m T.A.W.

0m 1m 5m 10m

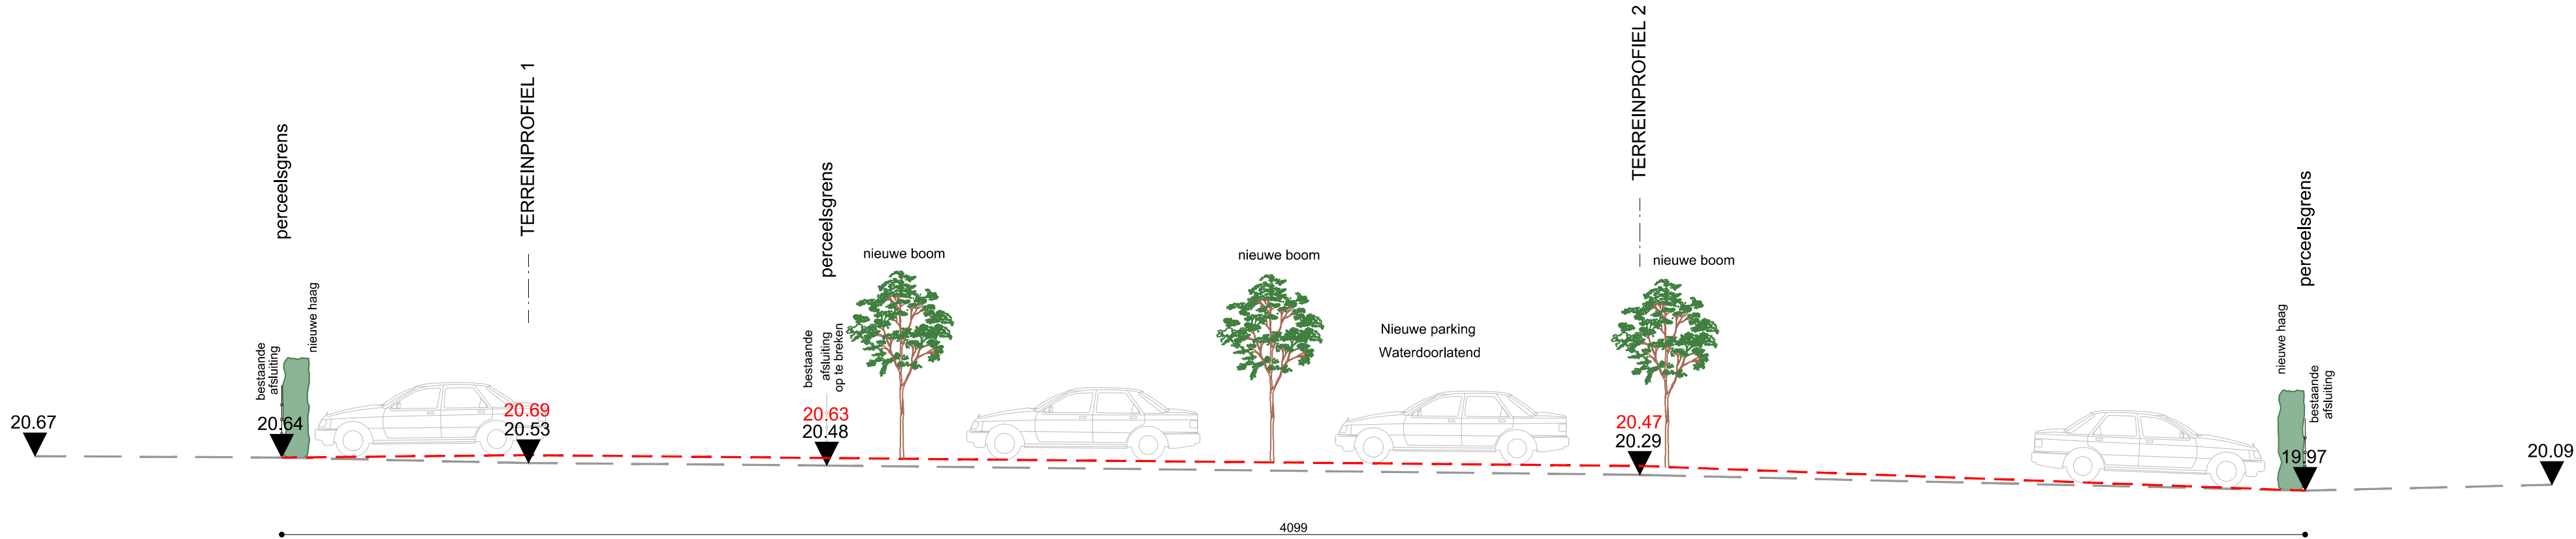



TERREINPROFIEL 3 BESTAAND/NIEUW

1/100

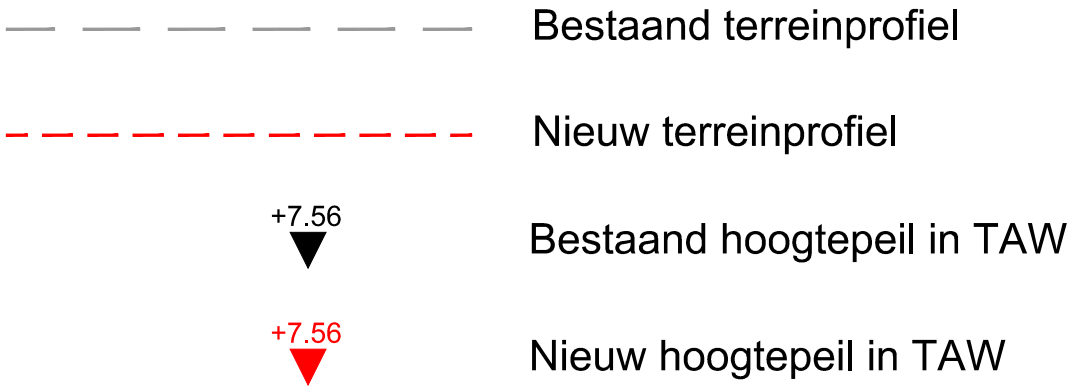

Ref. peil = 0.00 m T.A.W.

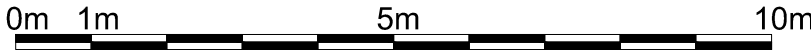

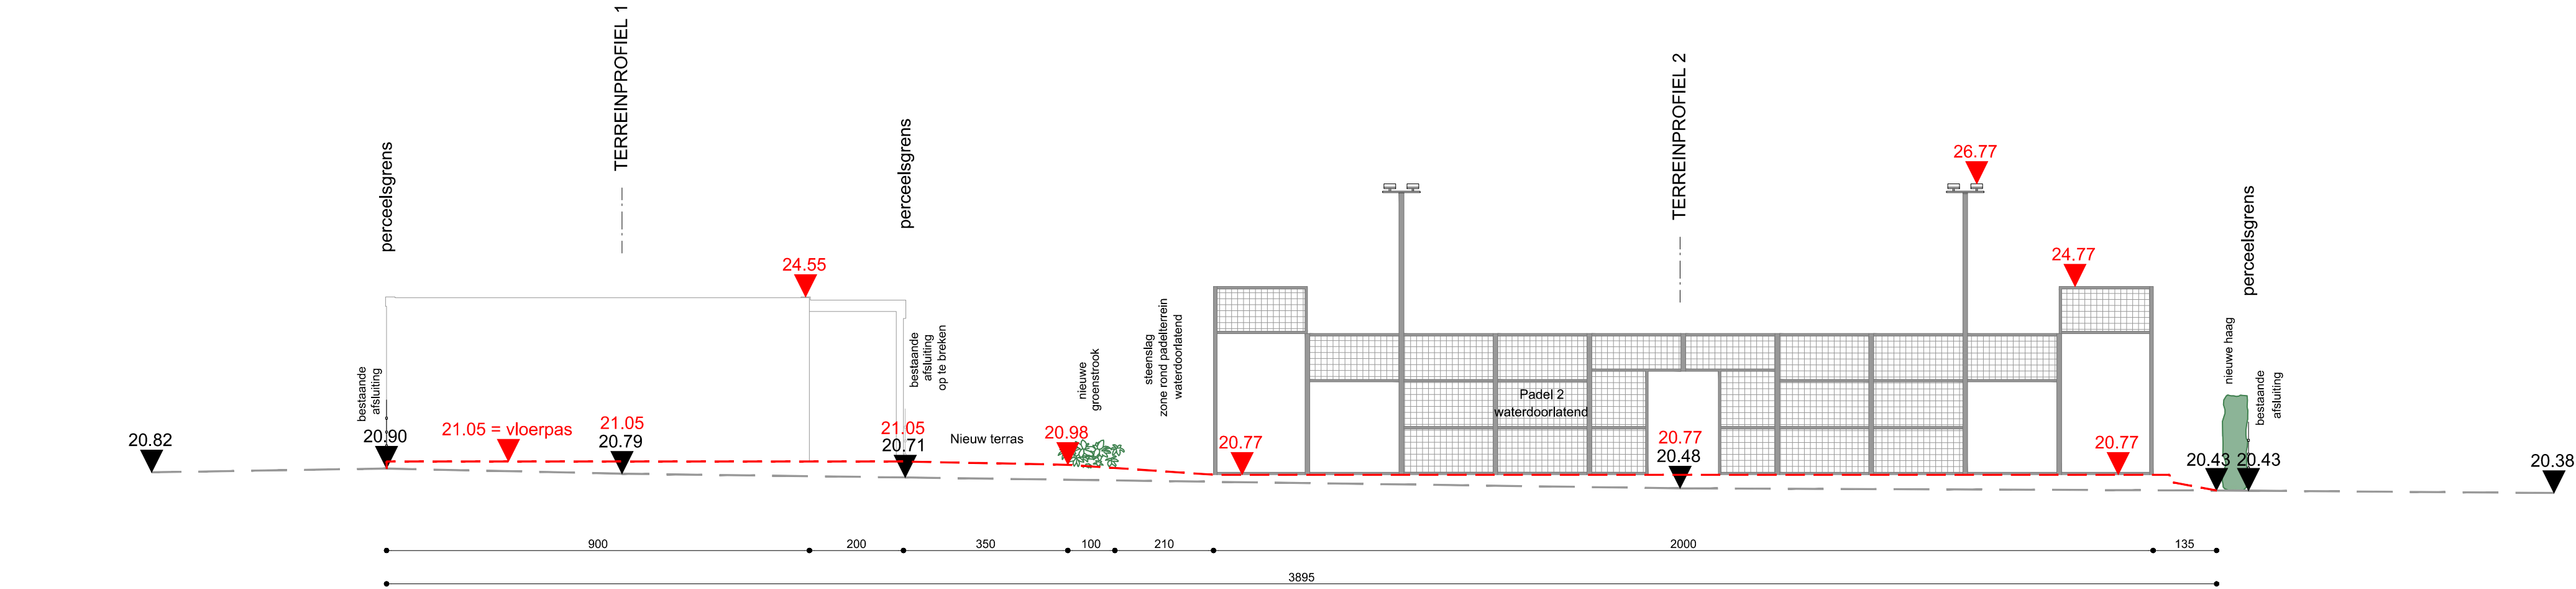


TERREINPROFIEL 4 BESTAAND/NIEUW

1/100



Ref. peil = 0.00 m T.A.W.



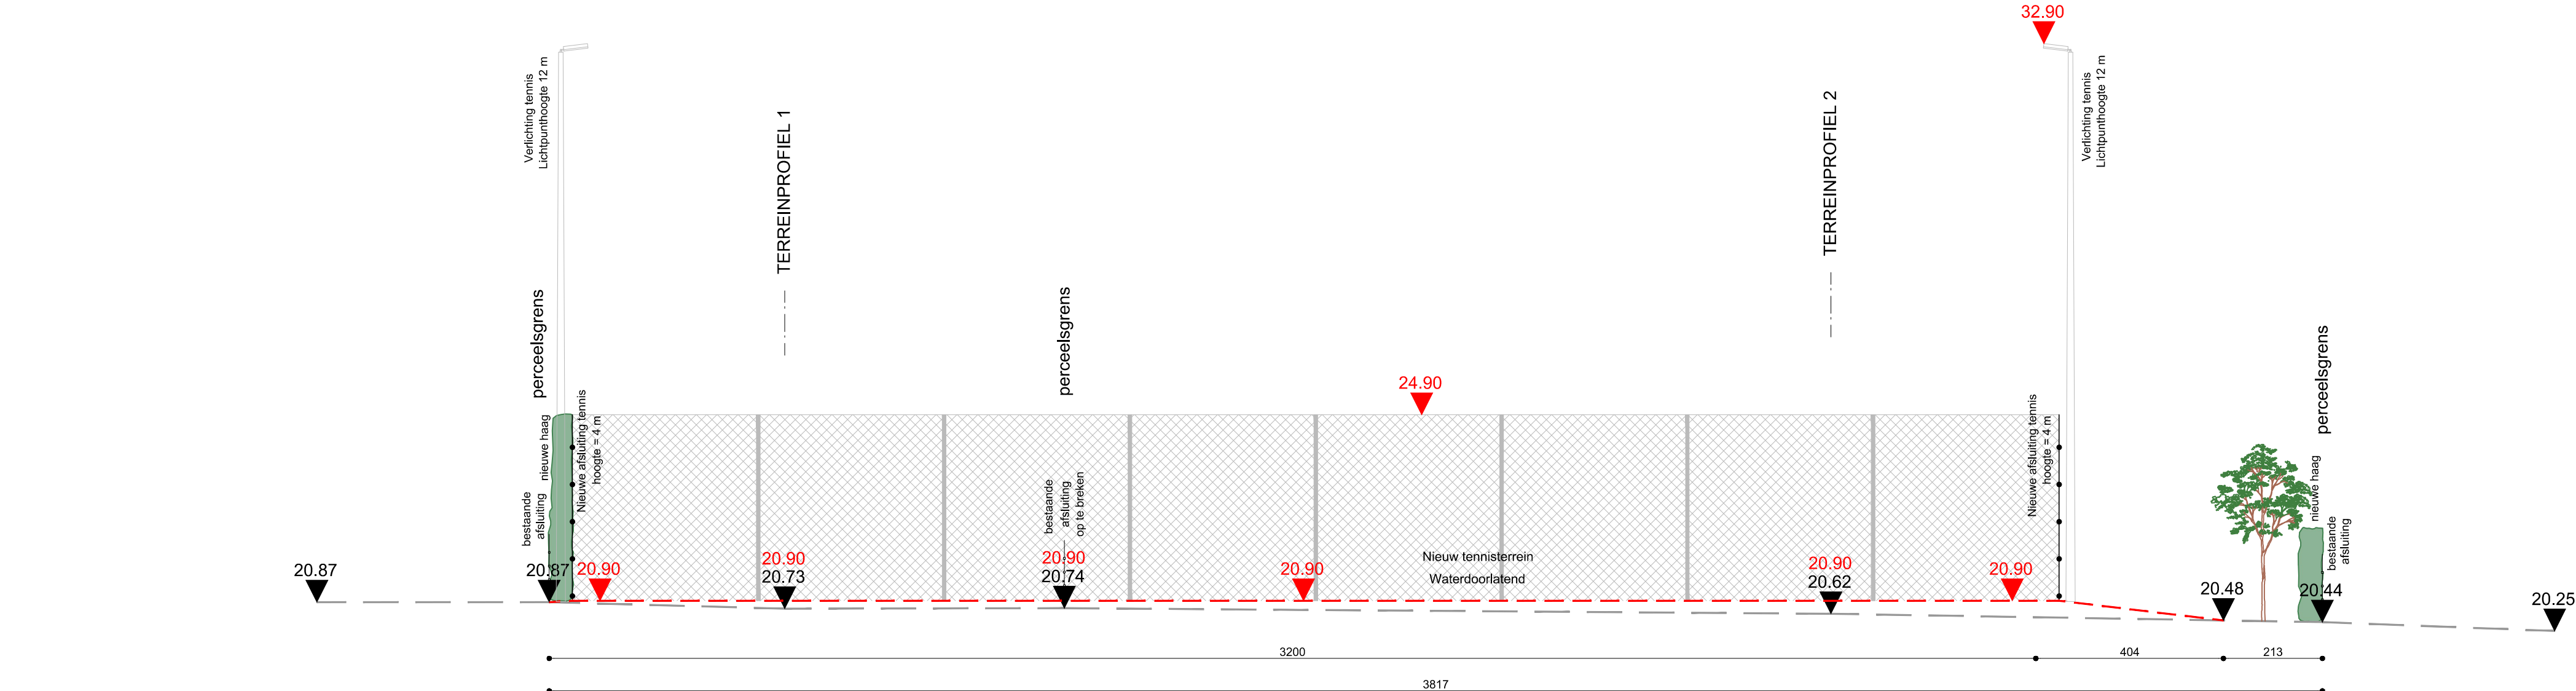

TERREINPROFIEL 5 BESTAAND/NIEUW 1/100

Bestaand terreinprofiel

Nieuw terreinprofiel

Bestaand hoogtepeil in TAW

Nieuw hoogtepeil in TAW

