



inplanting_BT2000

toestand: bestaand

classif. 2565/2021
OMV 2021xxxxxx

VOORWERP:
BOUWEN SERRE, LOOPS, WKKinstallatie,
huisvesting voor seizoenarbeiders/kantoor,
UITBREIDEN WATERPUT, SLOPEN

VO_2565_Nys-Houvark_HG_20210429b.dwg
d.d. 27/05/2021

BOUWHEER:
HOUVARK BV, best. dhr. NYS Geert
Steenstraat 20 - 8650 Houthulst
0475/ 931 039
email

BOUWPLAATS:
Steenstraat 20 - 8650 Houthulst.

schaal: 1/2000

0 20m 40m 100m

alle afmetingen in cm




GELDOF
architecten



type plan
toestand: nieuw

dossier: 2565/2021 OMV 2021xxxxx	VOORWERP: 1)PLAATSEN VASTE SERRES 2) Plaatsen watertank 3) Plaatsen WKK 4) Plaatsen frigo (regularisatie) 5) Verwijderen watertank 6) Uitbreiden waterput 7) Nivelleren terrein 8) Vernieuwen betonverharding	BOUWHEER: HOUVARK BV, best. dhr. NYS Geert Steenstraat 20 - 8650 Houthulst 0475/ 931 039 email	BOUWPLAATS: Steenstraat 20 - 8650 Houthulst. 3e afdeling, sectie B, kad nr 266L,273r,273n,268d,265a,260,261,270a, 271p en 271n	GELDOP architecten
---	--	---	---	--

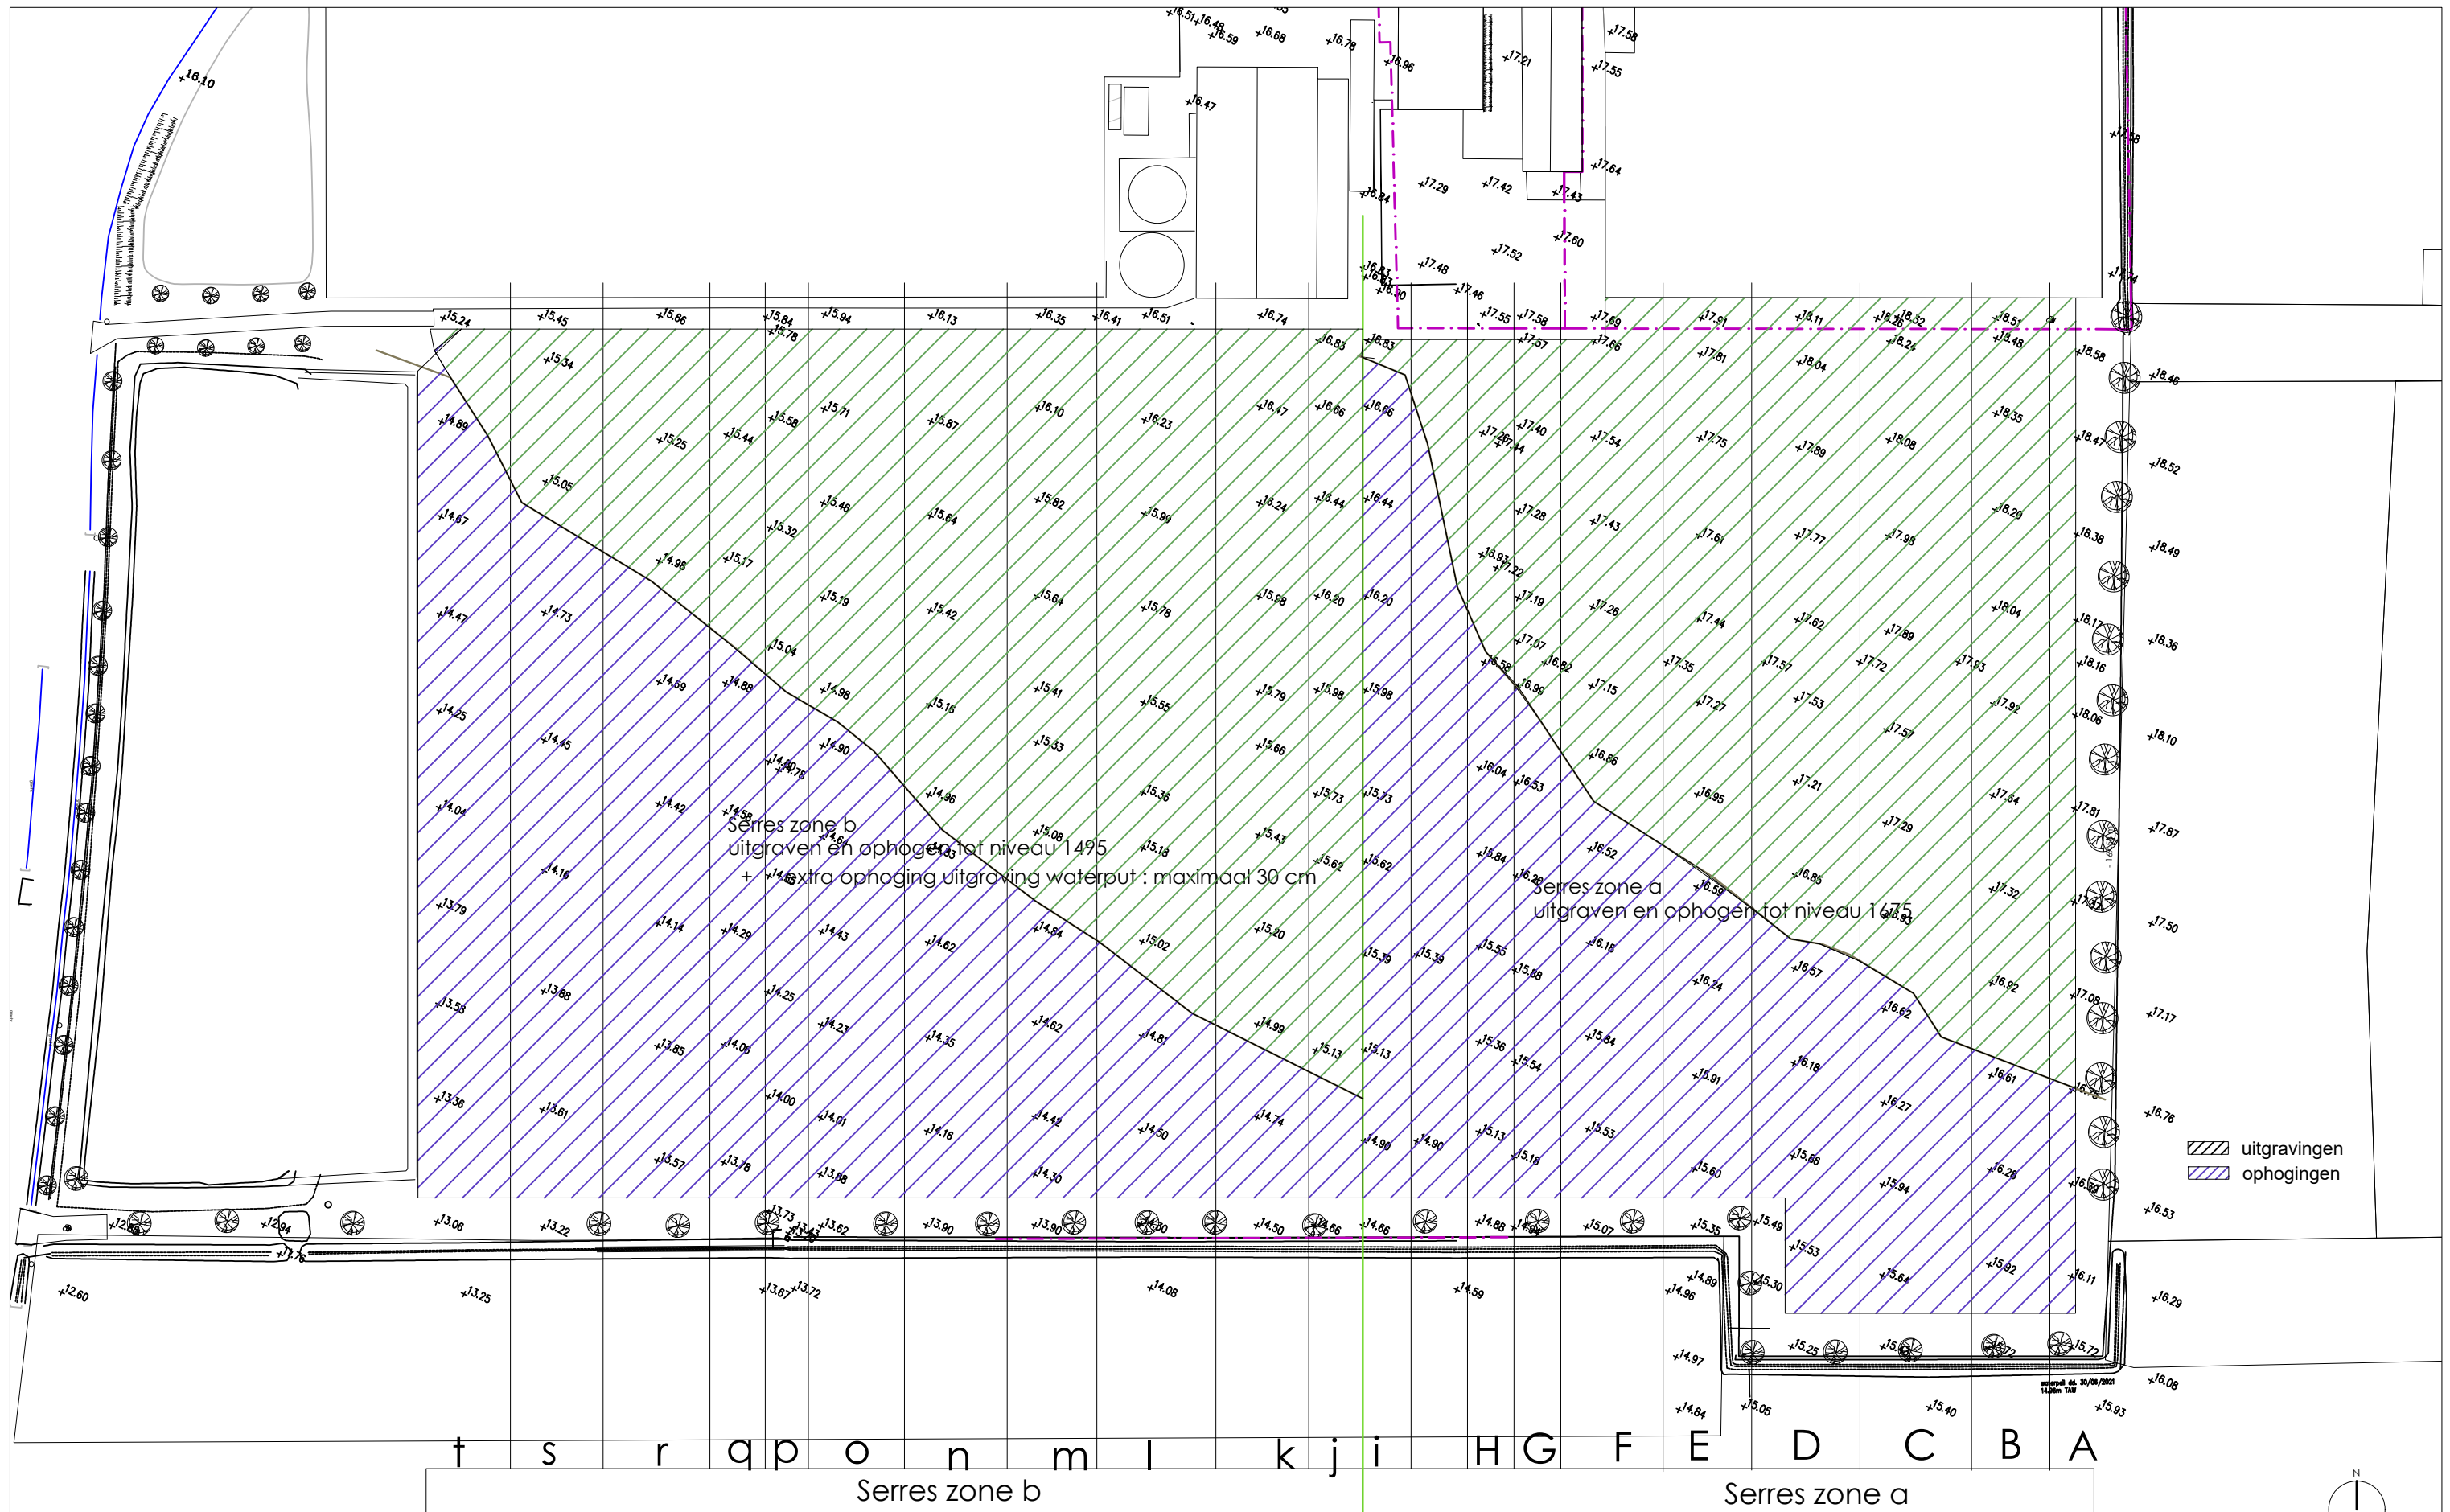

nivelleren terrein
toestand: nieuw

OMV_2565_Nys-Houvarck_HG_20210429b.dwg
d.d. 19/08/2021

BOUWHEER:
HOUVARK BV, best. dhr. NYS Geert
Steenstraat 20 - 8650 Houhulst
0475/ 931 039
email

BOUWPLAATS:
Steenstraat 20 - 8650 Houhulst.
3e afdeling, sectie B, kad nr
266L.273r,273n,268d,265a,260,261,270a,
271p en 271n

schaal: 1/100

0 1m 2m 5m
alle afmetingen in cm

dossier:
2565/2021
OMV 2021xxxxxx

VOORWERP:
1) PLAATSEN VASTE SERRES
2) Plaatsen watertank
3) Plaatsen WKK
4) Plaatsen frigo (regularisatie)
5) Verwijderen watertank
6) Uittreiden waterput
7) Nivelleren terrein
8) Vernieuwen betonverharding

GELDOF
architecten