


Lengteprofiel



T.A.W. 45.00m

As Meersstraat

Profielnummer
Cumulafstand
Bestaand maaiveld
Ontworpen hoogte
Hellingen

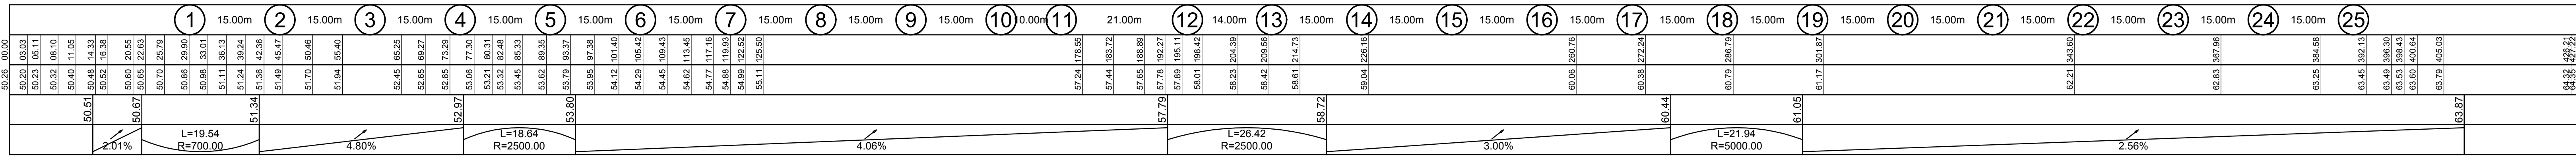


TYPE DWARSPROFIEL 4  
schaal: 1/50

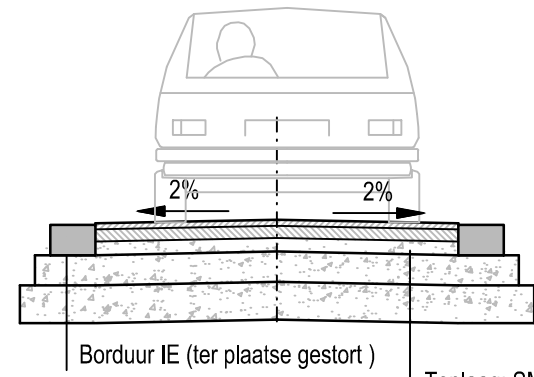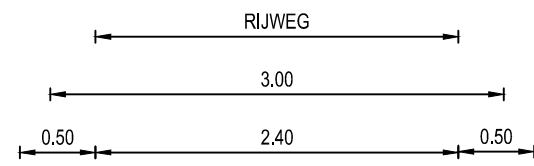

Borduur IE (er plaatse gestort)  
Toplaag SMA C2 dikte: 4cm  
Onderlaag APOA dikte: 8cm  
Steenslagfundering met continue korrelverdeling met toevoegsel cement type I/A dikte: 5 cm  
Steenslagfundering met continue korrelverdeling met toevoegsel cement type I/A dikte: 20cm  
Onderfundering type II dikte: 25cm

TYPE DWARSPROFIEL 1  
schaal: 1/50

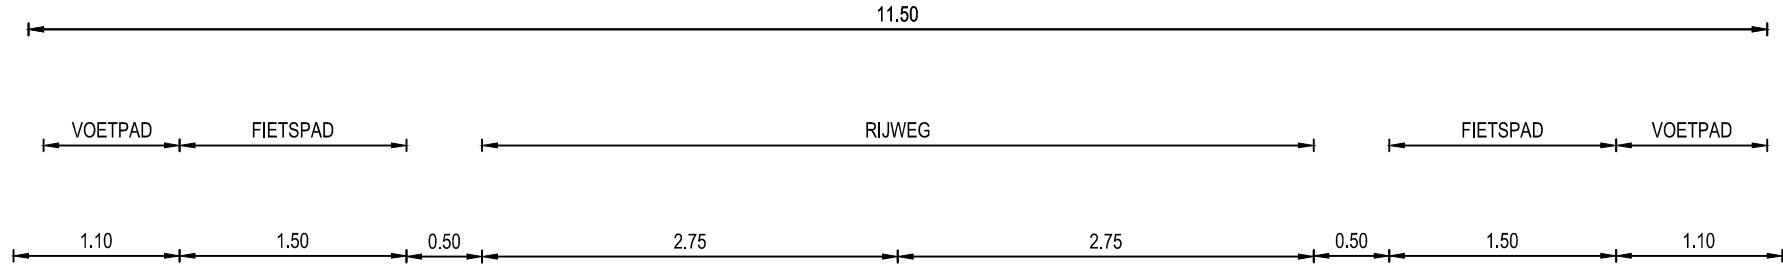

Borduur ID2  
Schraal beton  
dikte: 25cm  
Betonstraatstenen 22x11x8cm  
kleur: grijs(poortpad), halfsteensverband  
Granulaatmengsel 5cm  
Steenslagfundering met continue korrelverdeling met toevoegsel cement type I/A dikte: 27cm  
Borduur IE (er plaatse gestort)  
Kantstrook type IE1  
Toplaag SMA C2 dikte: 4cm  
Onderlaag APOA dikte: 8cm  
Steenslagfundering met continue korrelverdeling met toevoegsel cement type I/A dikte: 9 cm  
Steenslagfundering met continue korrelverdeling met toevoegsel cement type I/A dikte: 20cm  
Onderfundering type II dikte: 25cm  
Betonstraatstenen 22x11x8cm  
kleur: rood (fietspad) halfsteensverband  
Granulaatmengsel 5cm  
Steenslagfundering met continue korrelverdeling met toevoegsel cement type I/A dikte: 27cm

Stad Bilzen

Delen Pequaaplein 1  
B-3740 Bilzen  
bilzen  
Municipaliteit

Gezien en goedgekeurd door de gemeenteraad  
in zitting van:

Burgemeester  
dhr. Johan Sauwens

Algemeen directeur  
mevr. Kristien Schoofs

Provincie Limburg

PROVINCIE LIMBURG  
STAD BILZEN

MEERSHOVEN, SPELVERSTRAAT, BRABANTSESTRAAT

Projectnummer VMM: 100177

sweco

vestiging Hasselt  
Herkenrodesingel 88, bus 3.01  
B-3500 Hasselt  
T +32 (0)2 383 06 40  
www.swecobelgium.be

Teamleider  
Marc Van Moorsel

Projectleider  
Marjke Wevers

FASE	SCHAAL	PLANNING	PROJECTNUMMER	PLANNUMMER	UITGAVE
ONTWERP	1/500	0.75m <sup>2</sup>	18050005	4.1.1	B

ONTWERP	WEGENIS EN TYPE DWARSPROFIEL	DEEL 1
FASE	SCHAAL	PLANNING
ONTWERP	1/500	0.75m <sup>2</sup>