






TYPEDWARSPROFIEL 1

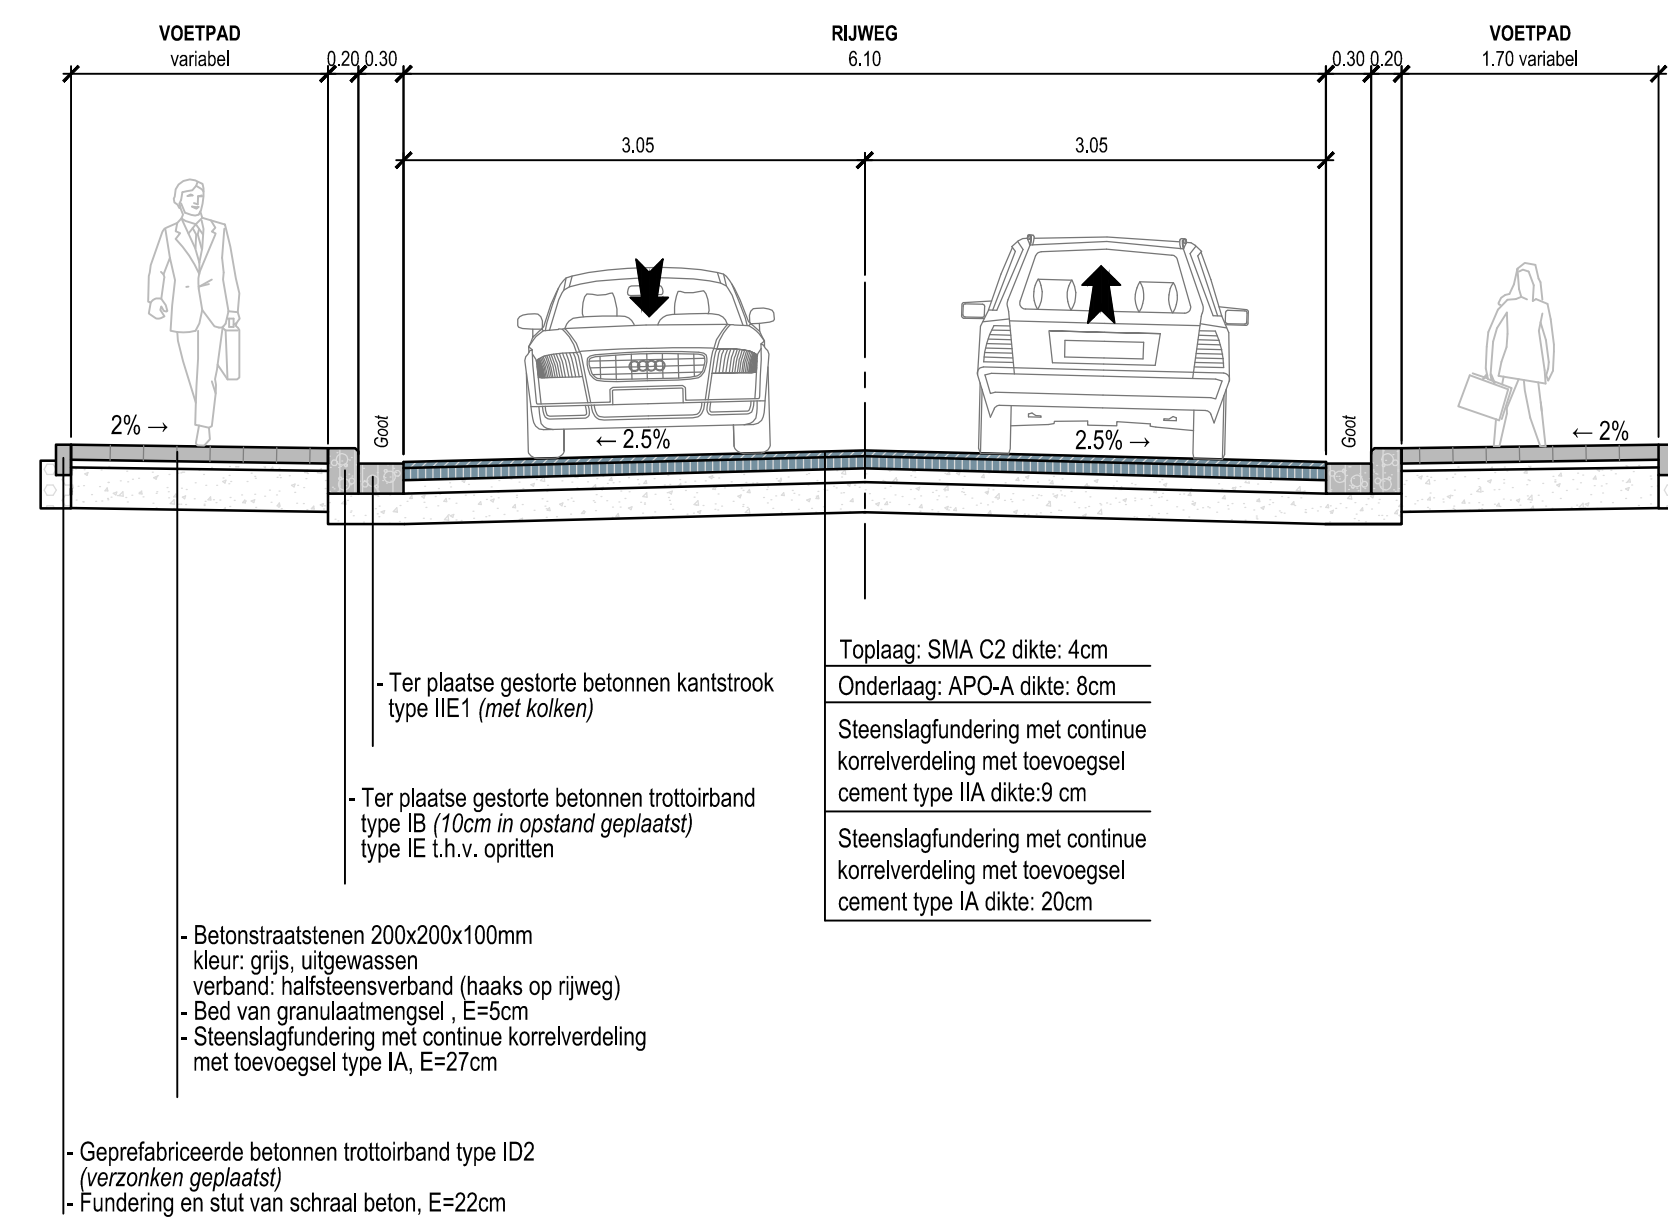

TYPEDWARSPROFIEL 2

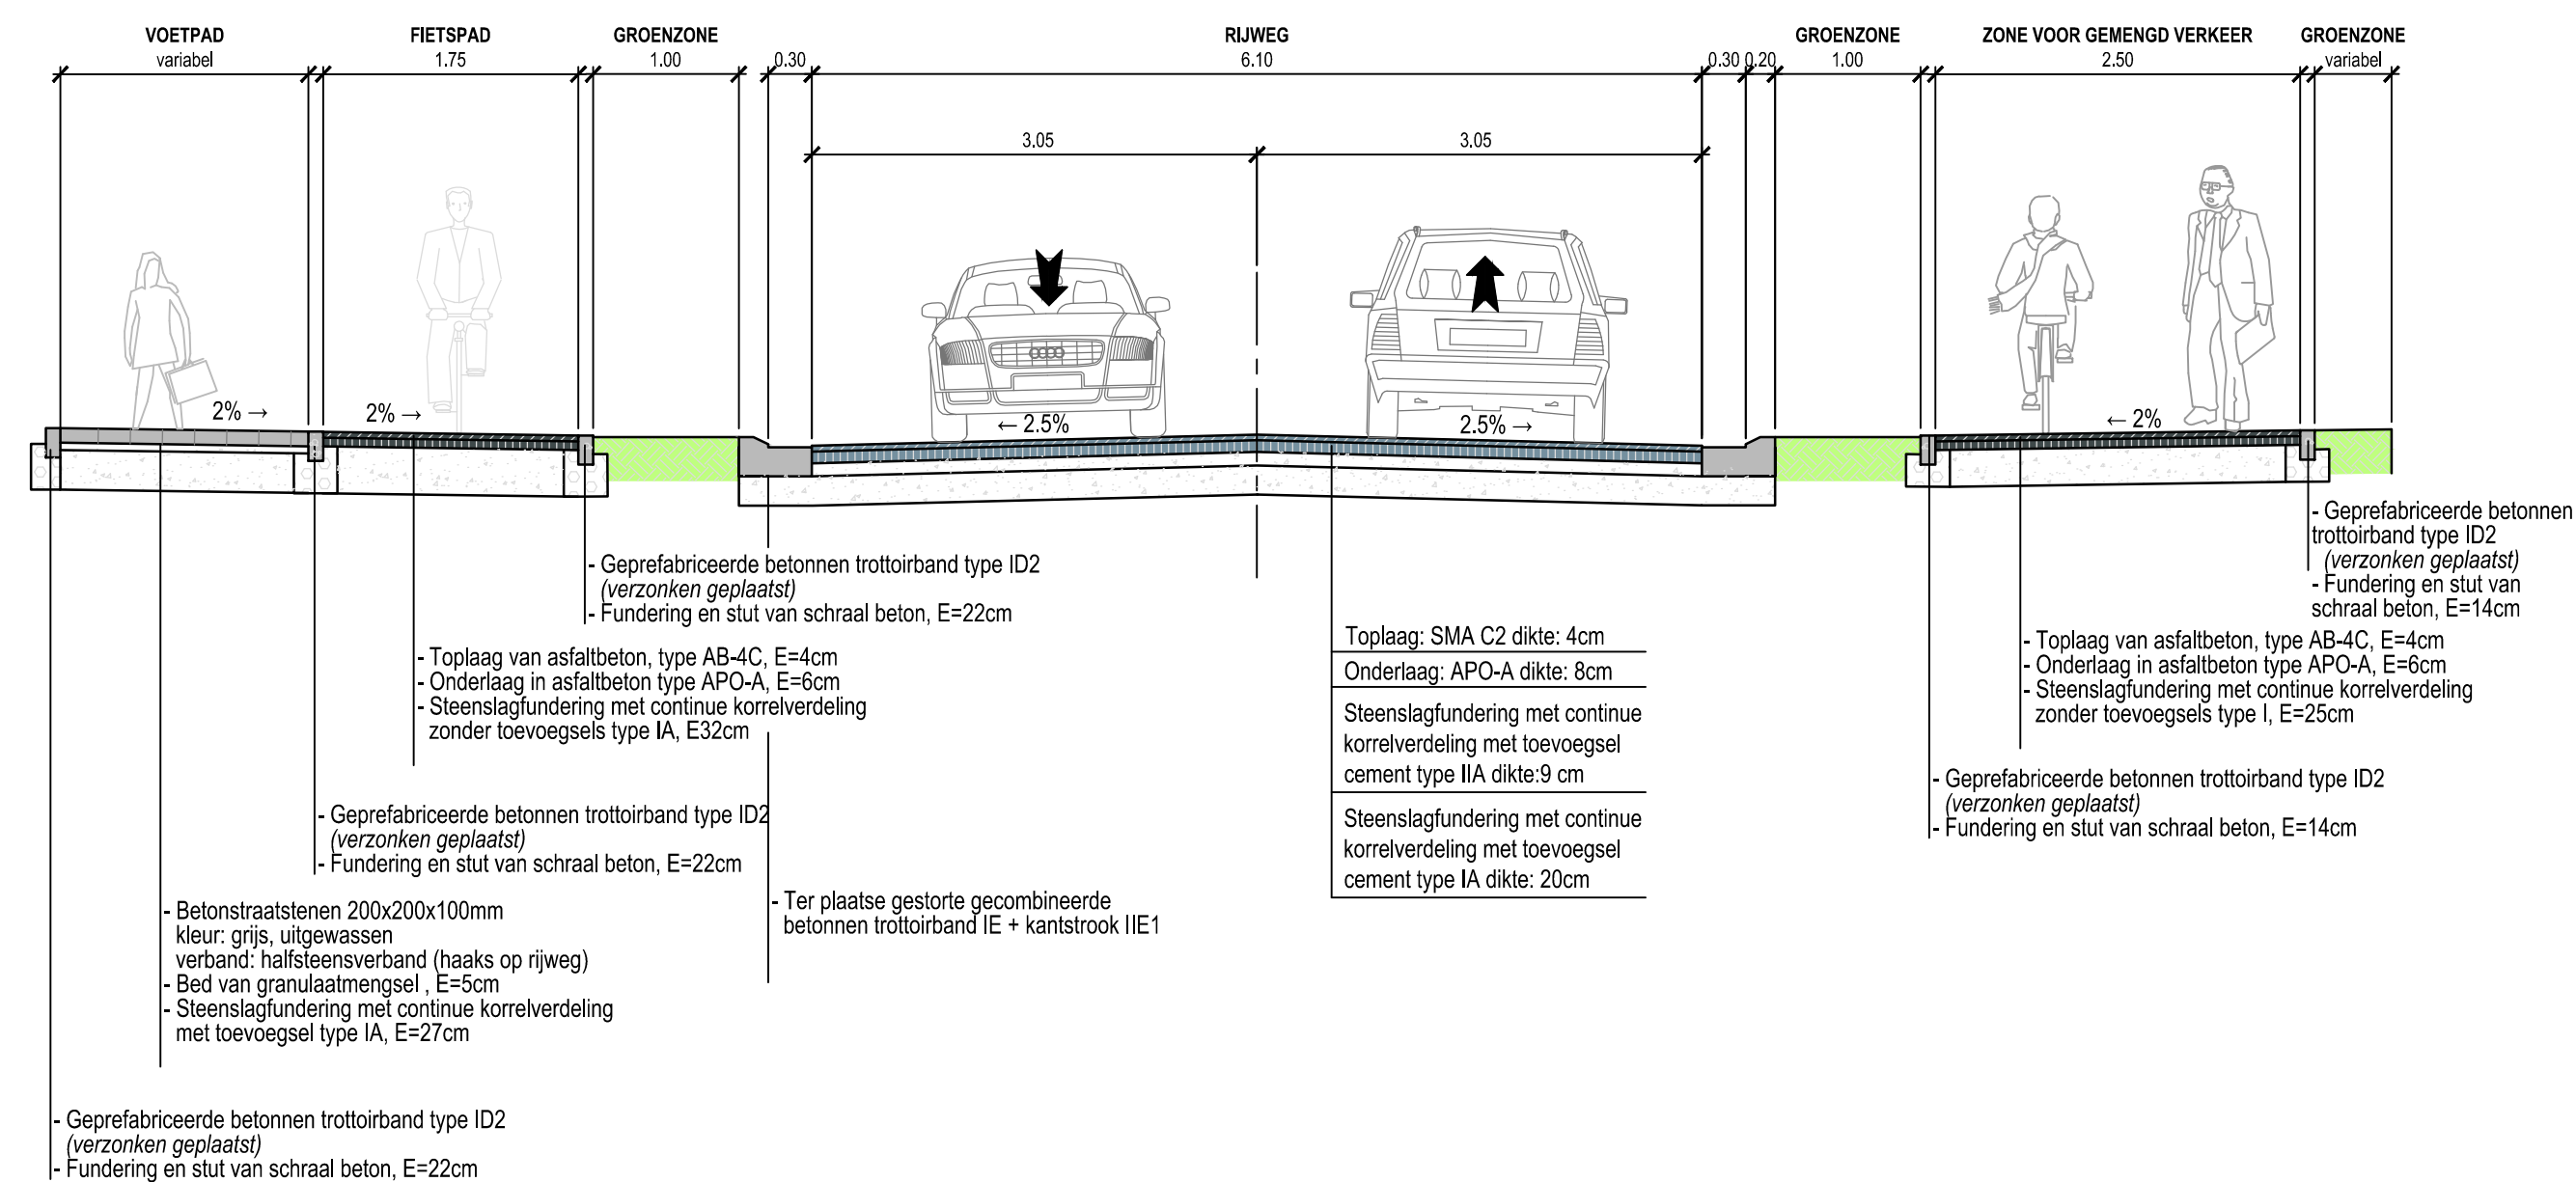

TYPEDWARSPROFIEL 3

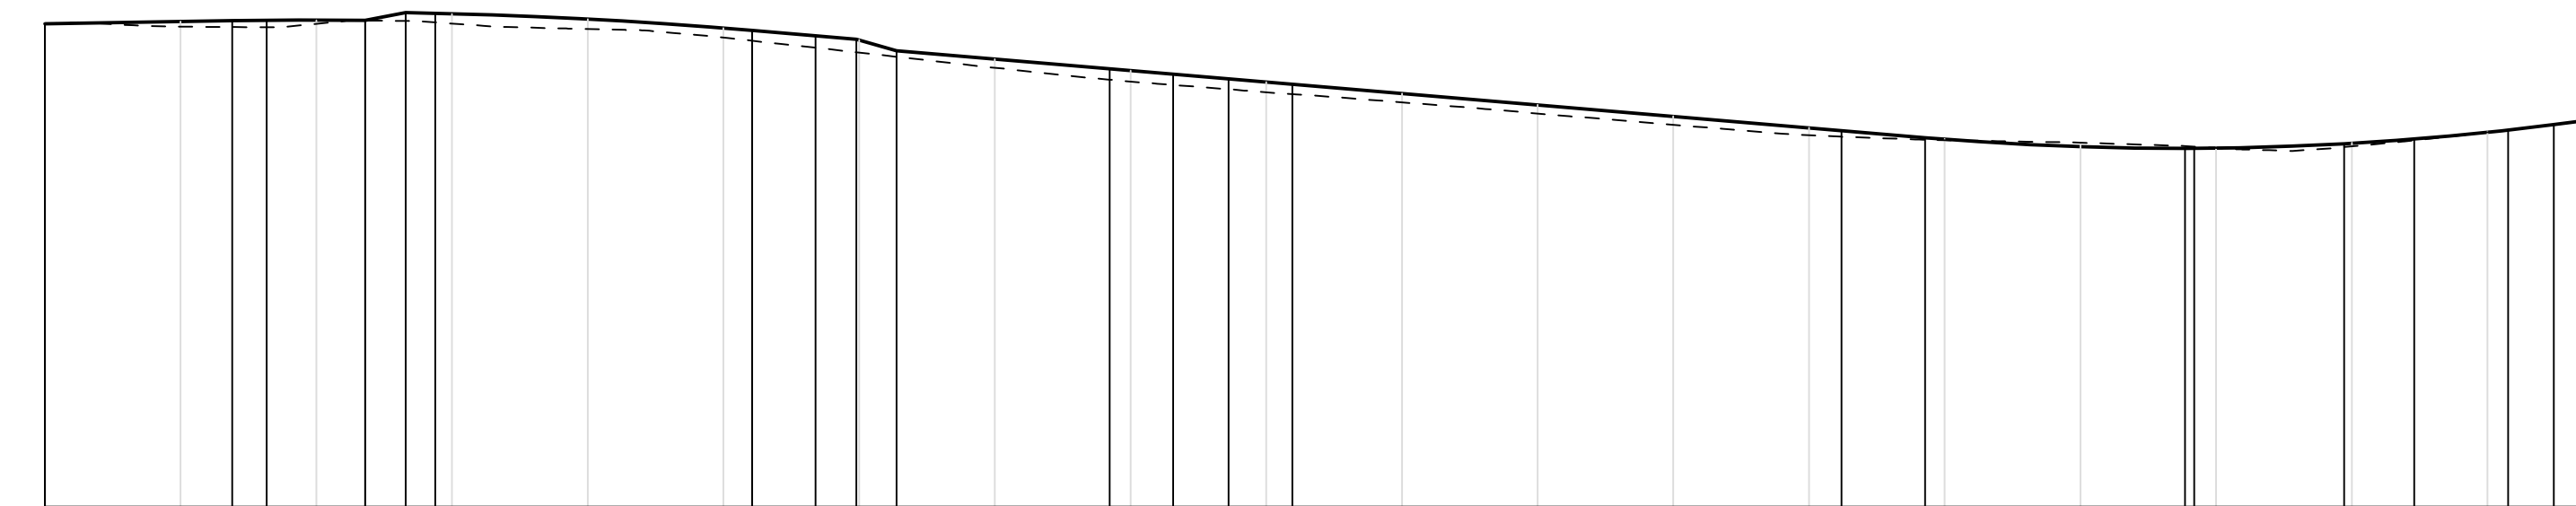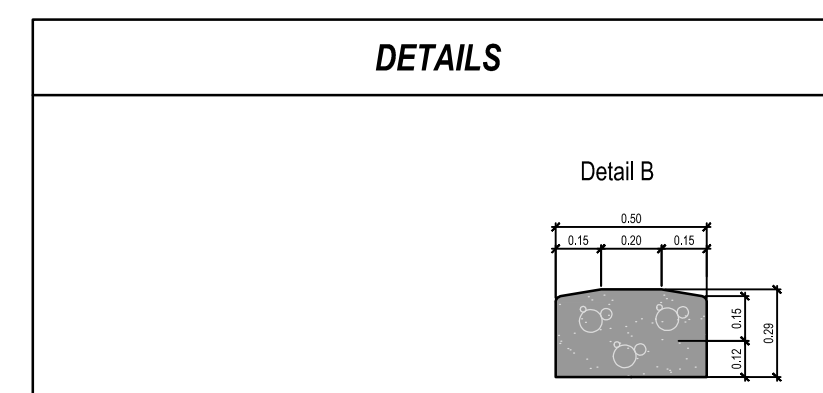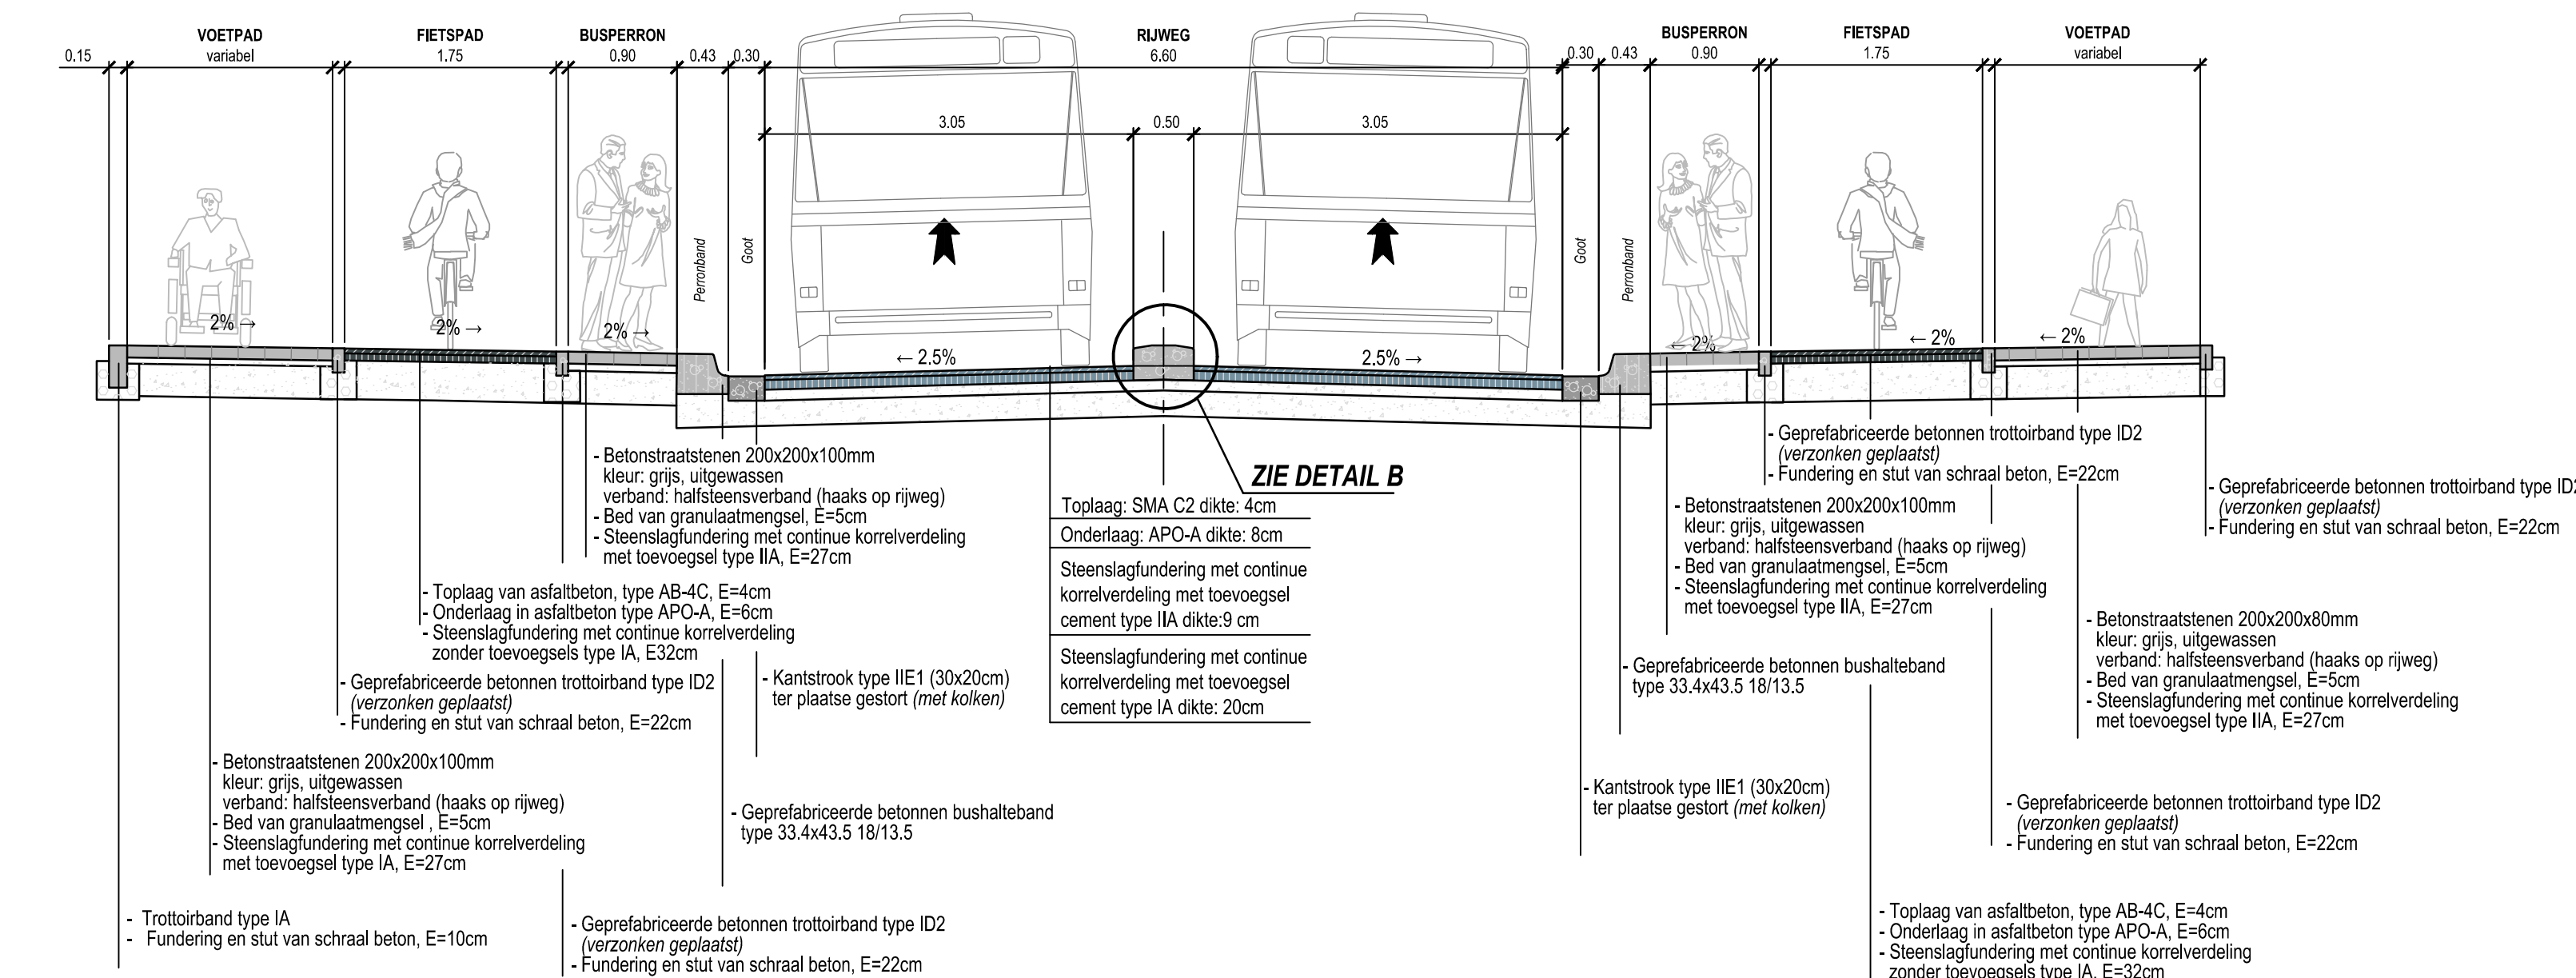

Schalen: Lengte: 1/500
Hoogte: 1/100

Wijerstraat + Pijpenpoort
VERGELIJKINGSVLAK
45.00m T.A.W.

Profielnummer
Tussenafstand
Samengestelde afstand
Bestaande hoogte ontwerpas
Ontworpen hoogte ontwerpas
Vertikale geometrie
Horizontale geometrie
Samengestelde afstand

[illegible]

Schalen: Lengte: 1/500
Hoopte: 1/100

Pijpenhof_OT - Alignment
VERGELIJKINGSVLAK
45.00m T.A.W.

Profielnummer
Tussenafstand
Samengestelde afstand
Bestaande hoogte ontwerpas
Ontworpen hoogte ontwerpas
Vertikale geometrie
Horizontale geometrie
Samengestelde afstand

[illegible]**Stad Bilzen**

bilzen
historisch horend

Gezien en goedgekeurd door de gemeenteraad
in zitting van:

Burgemeester
dhr. Johan Sauwens

Algemeen directeur
mevr. Kristien Schoofs

Provincie Limburg

PROVINCIE LIMBURG
STAD BILZEN

MEERSHOVEN, SPELVERSTRAAT, BRABANTSESTRAAT

Projectnummer VMM: 100177

SWECO 

vestiging Hasselt
Herkenrodesingel 8B, bus 3.01
B-3500 Hasselt
T +32 (0)2 383 06 40
www.swecobelgium.be

Teamleider
Marc Van Moorsel

Projectleider
Marijke Wevers

B	09-06-2021	Ontwerp	AVA			
A	14-12-2020	Voorontwerp	EHA			
	DATUM	HISTORIEK	TEKENAAR	DATUM	HISTORIEK	TEKENAAR

ONTWERP PIJPENPOORT

FASE	SCHAAL	PLANOPP. (m ²)	PROJECTNUMMER	PLANNUMMER	UITGAVE
ONTWERP	1/500	0.75m ²	18050005	4.1.1a	B